
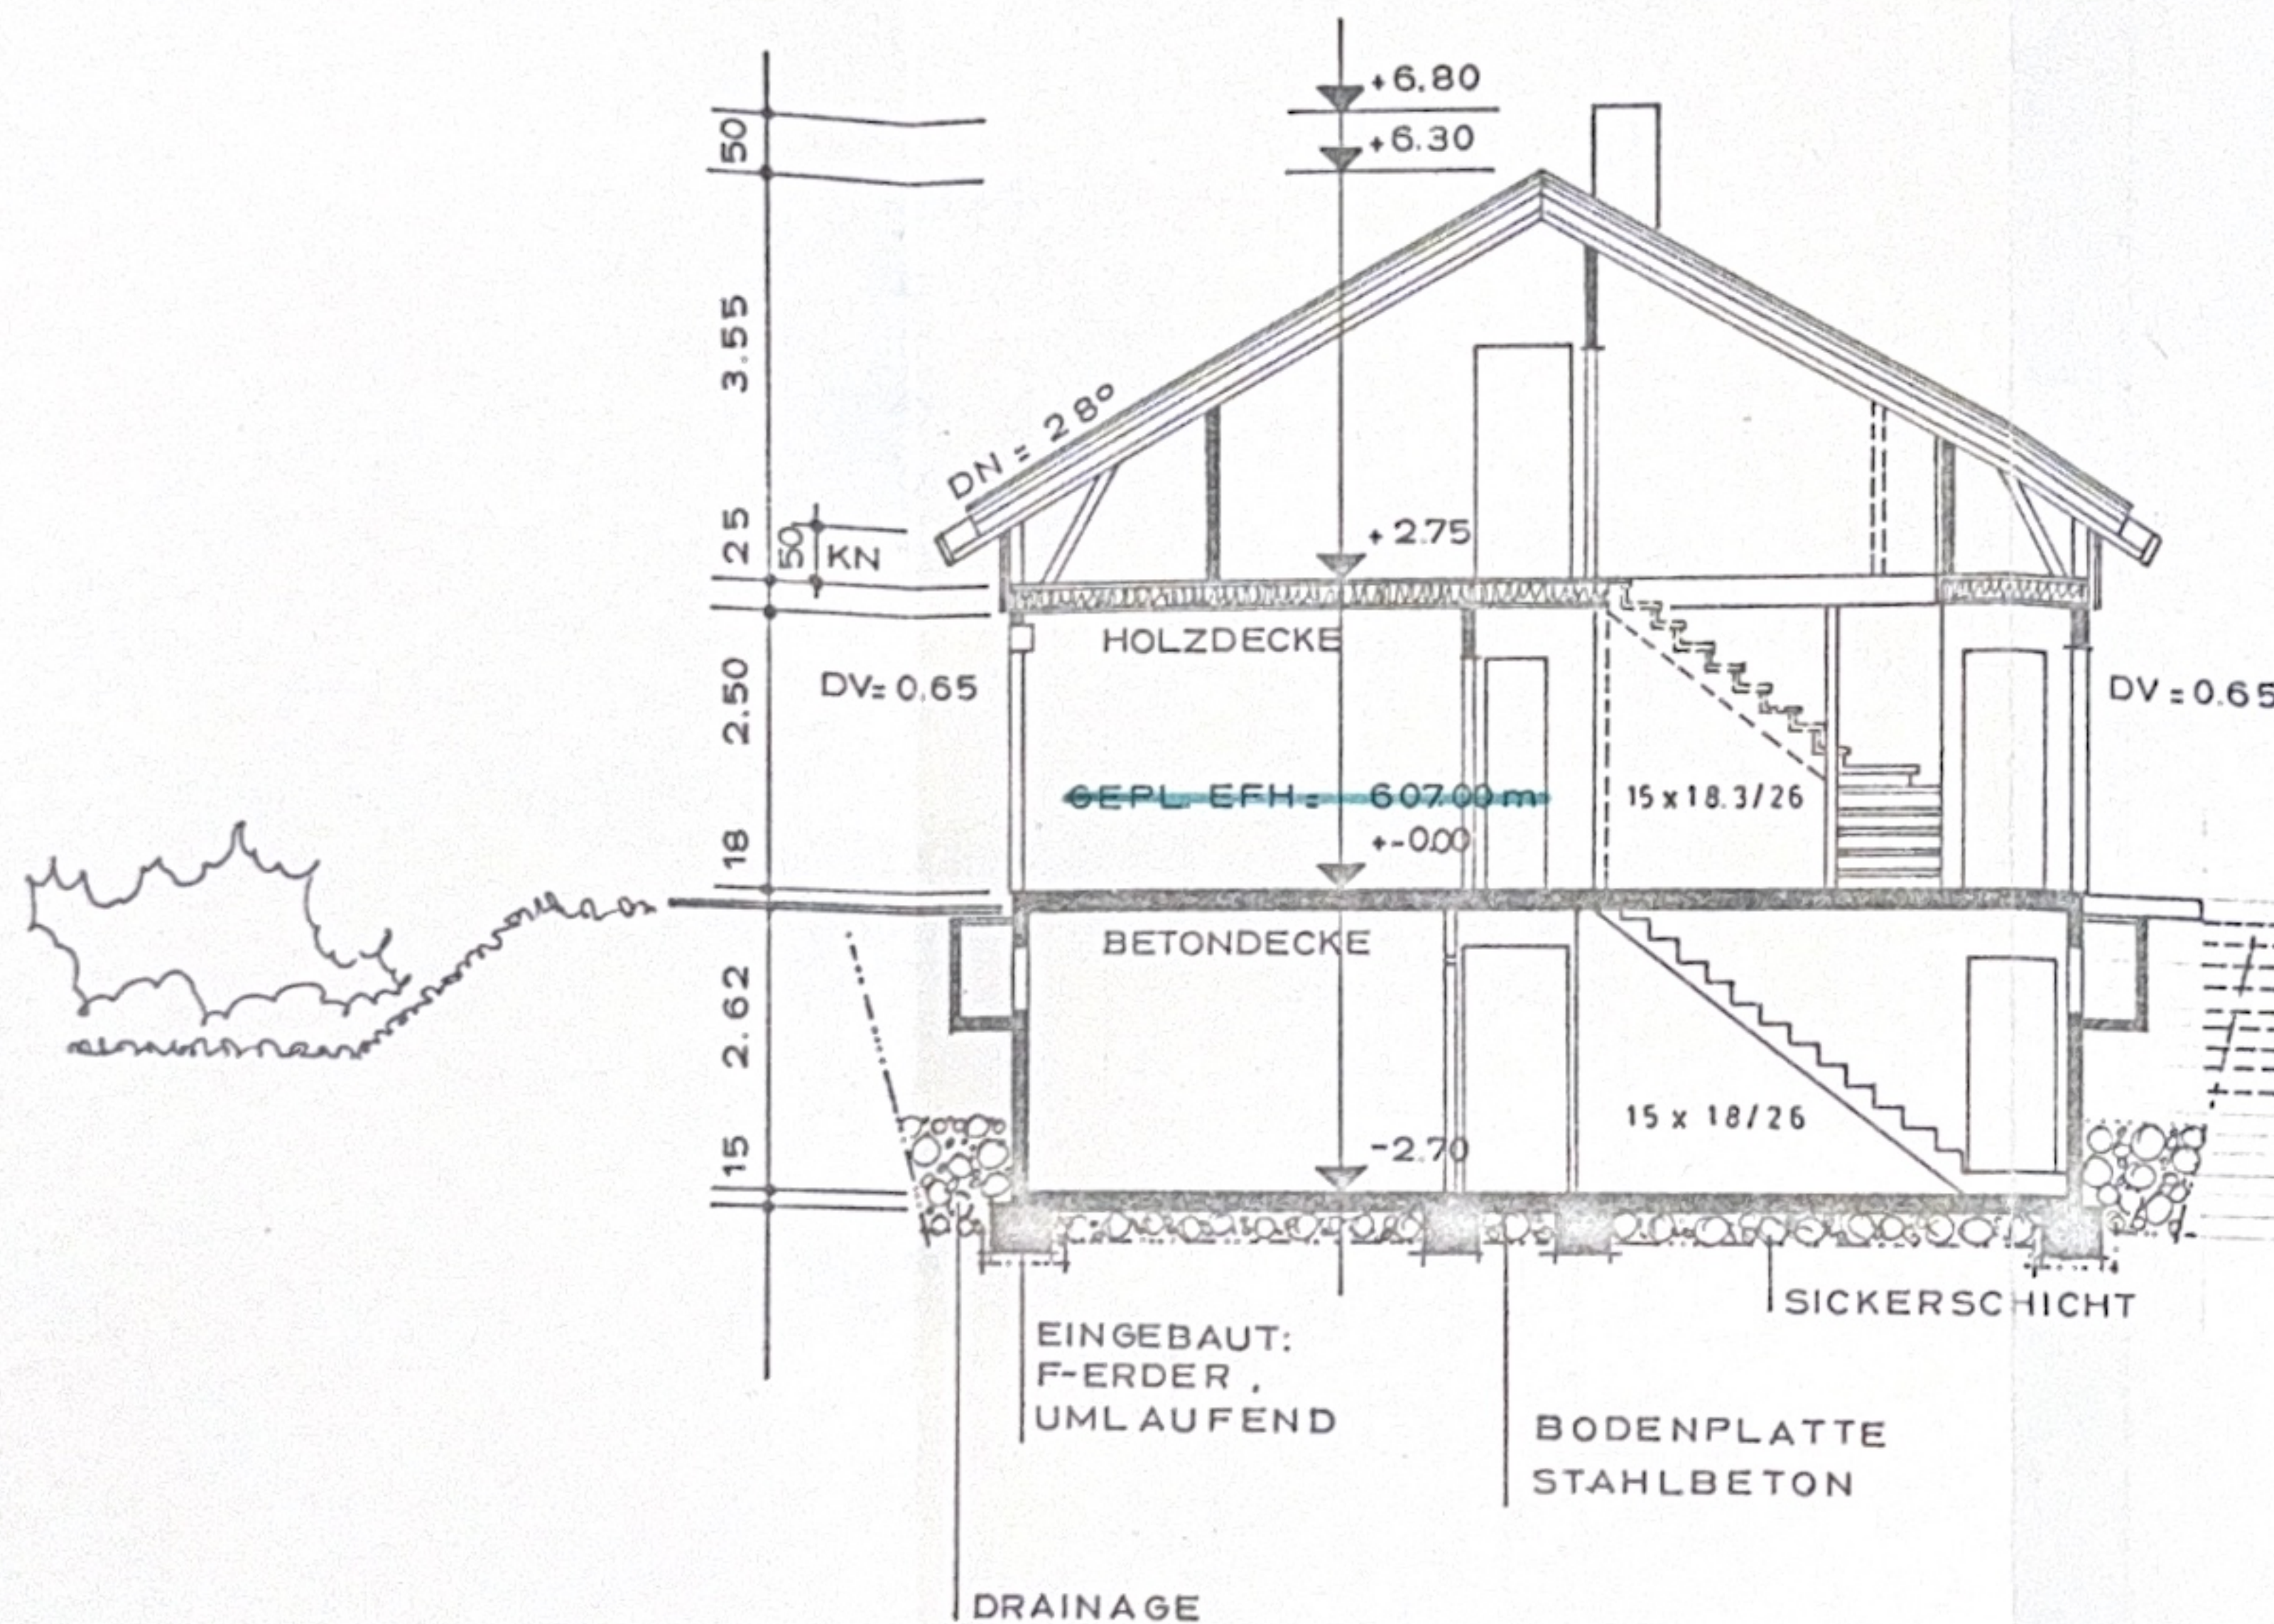


2 7 0 0

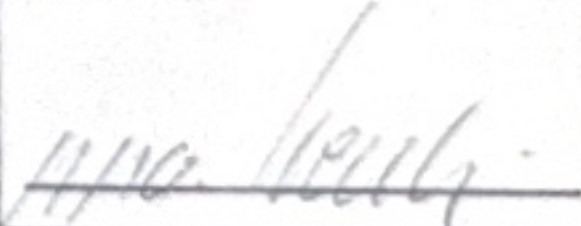

Die EFH wird an Ort u. Stelle festgelegt! = 607.25 m ü. NN

DIE HÖHE DER STELLPLÄTZE SOWIE DIE AUSFÜHRUNG DER AUSSENTREPPEN SIND ABHÄNGIG VON DER HÖHE DES SPÄTEREN PLANWEGES C UND DER ANSCHL. WENDEPLATTE

Bauvorhaben			NEUBAU EINES WOHNHAUSES	
Bauherr			FA. SCHWÖRER-BAUINDUSTRIE ,SIGMARINGEN	
Bauort			SIGMARINGEN-LAIZ , PARZ. 1826/5	
Gez.	18.1.1977	LUEM	GEBÄUDE QUERSCHNITT TYP 140/3V SPV. M = 1:100	Bauherr: 
Gez.				
Gez.				
Gez.				
Schwörer Haus				
7425 HOHENSTEIN-OBERSTETTEN · TELEFON (07387) 511 - 518				


A



(C)




2 7 0 0

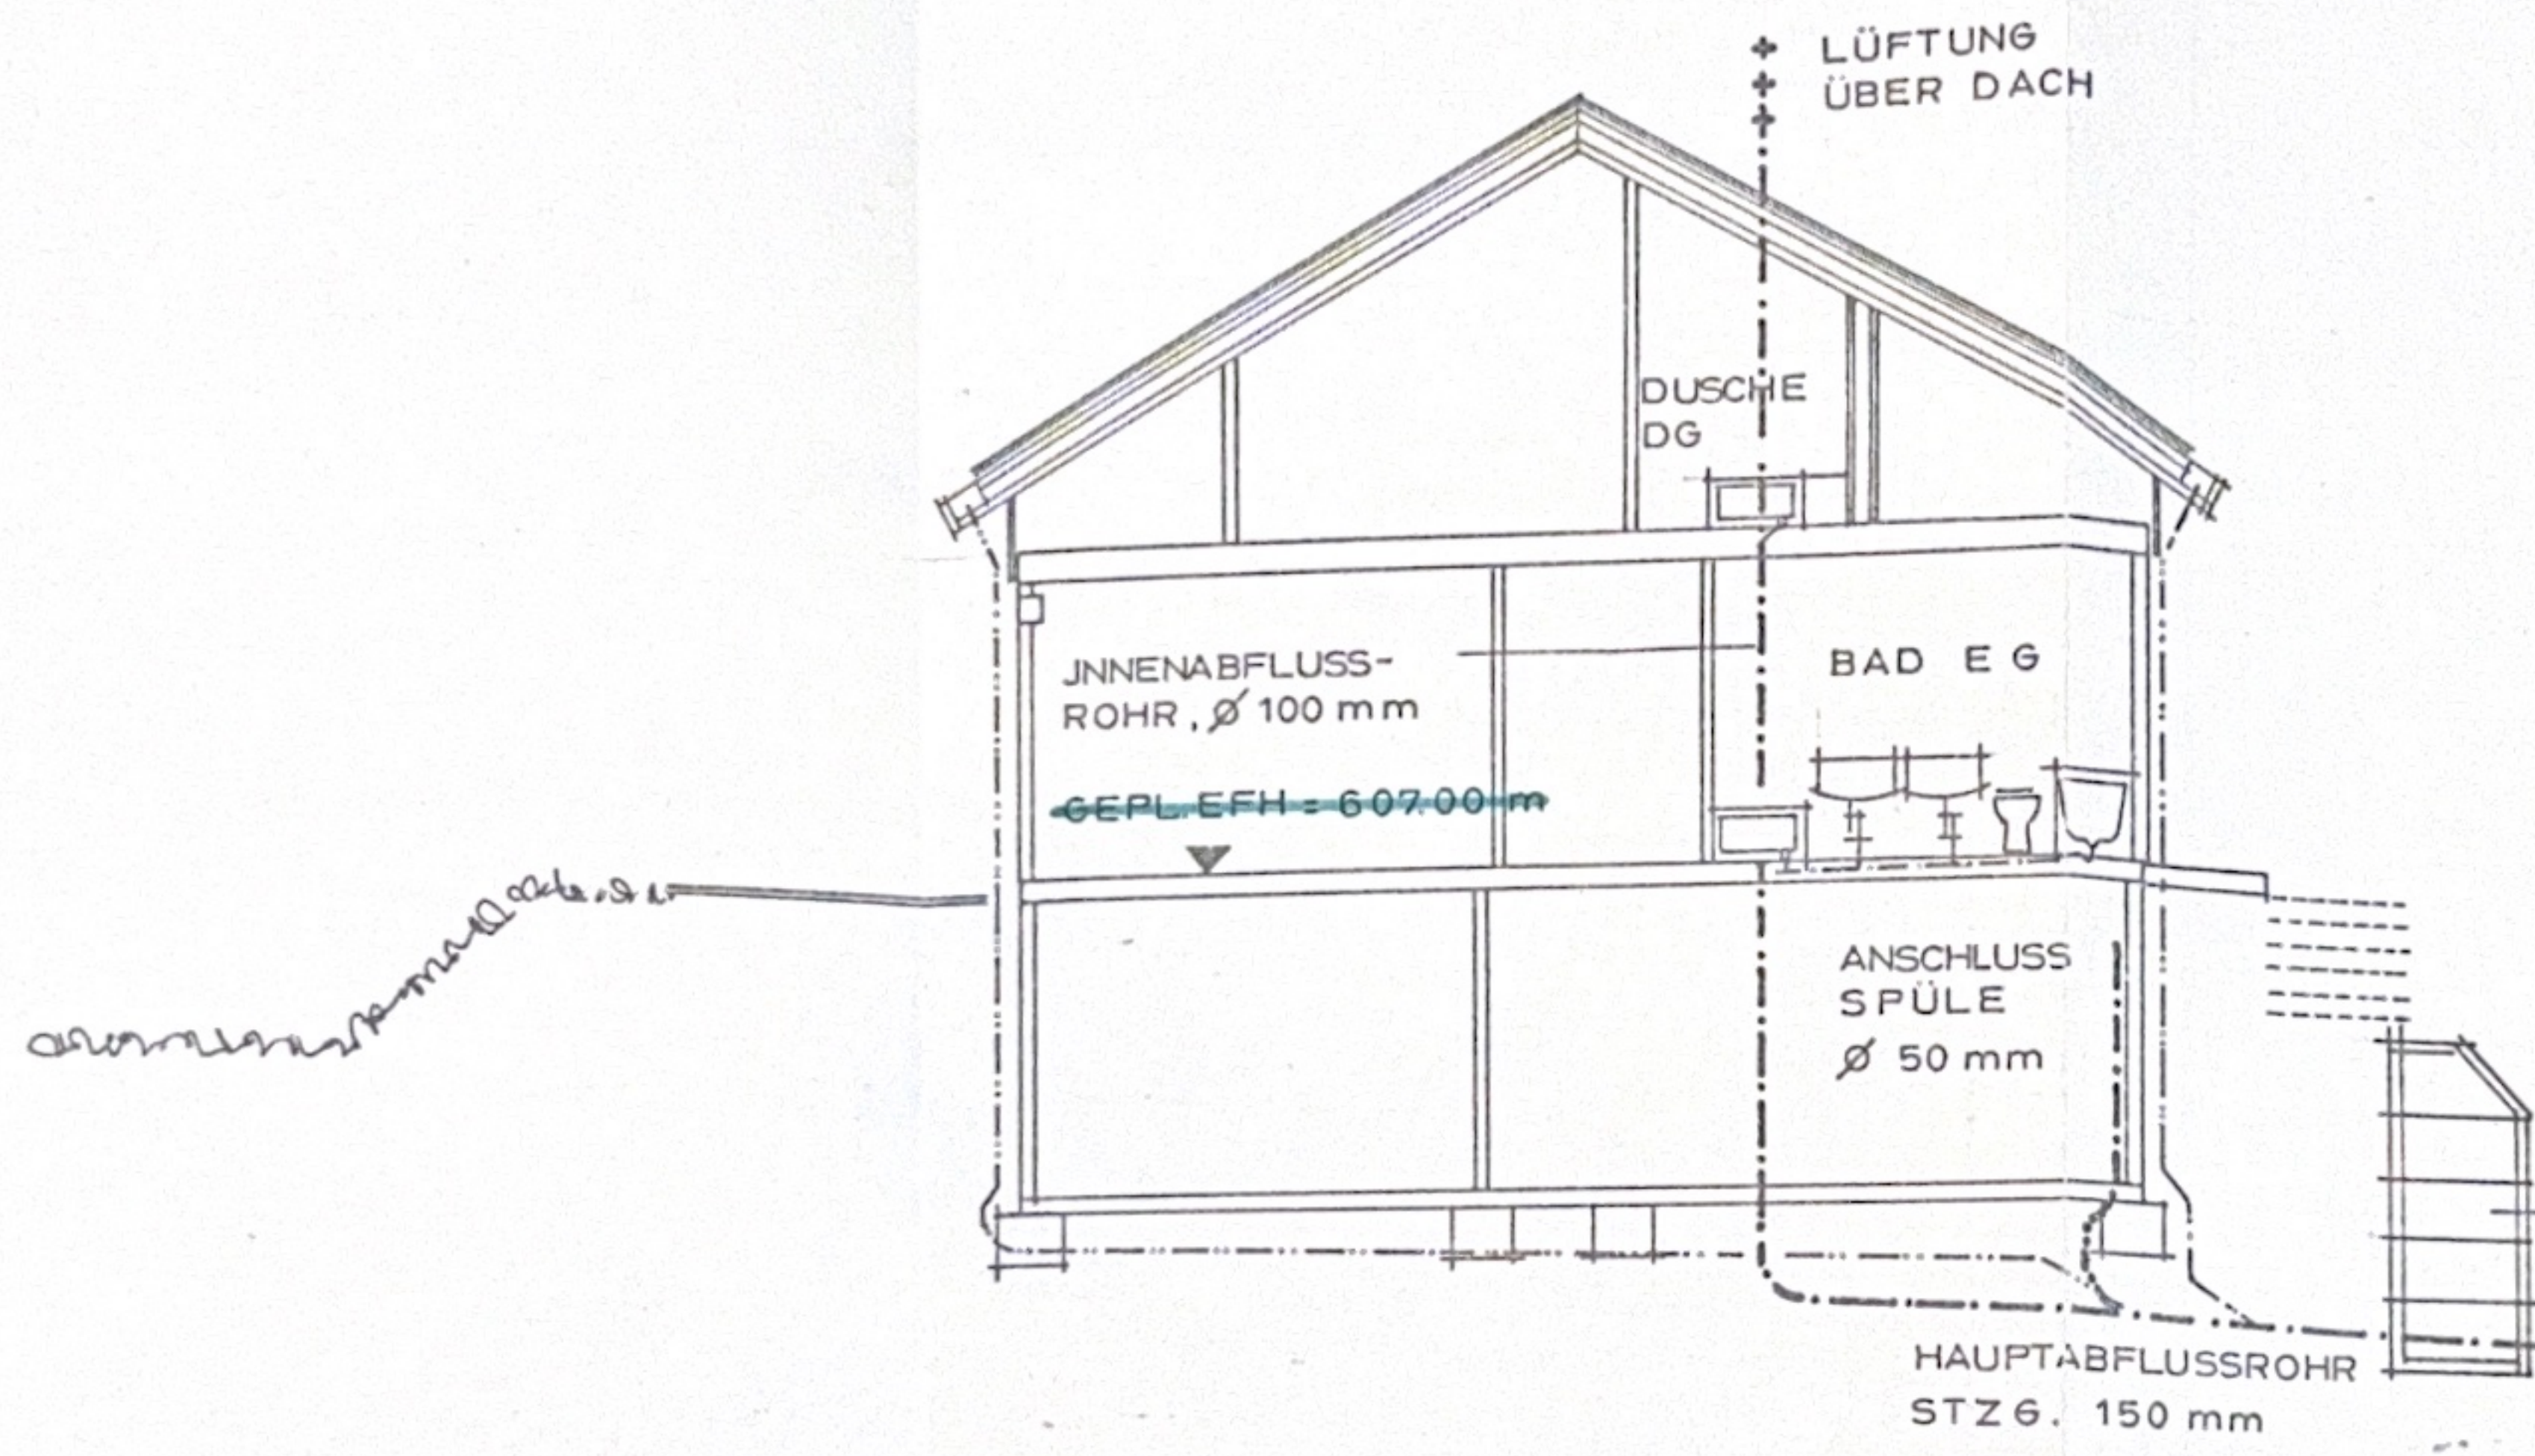

VOR BAUBEGINN IST DIE ANSCHLUSSHÖHE DES KANALS FESTZUSTELLEN UND DIE GEPL. EFH GEGEBENFALLS ZU KORRIGIEREN.

GEPL. KONTROLLSCHACHT HÖHE ENTSPR. ORTSKANAL

WEITERFÜHRUNG DES HAUPTABLAUFROHRES ZUM GEPLANTEN ORTSKANAL.

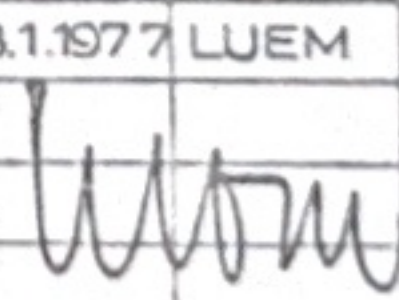Bauvorhaben		NEUBAU EINES WOHNHAUSES	
Bauherr		FA. SCHWÖRER-BAUINDUSTRIE, SIGMARINGEN	
Bauort		SIGMARINGEN-LAIZ, PARZ. 18 26/5	
Gez.	18.1.1977	LUEM	
Gez.			
Geä.			
Gab.			
		GEBÄUDEQUERSCHNITT ENTWÄSSERUNG	Bauherr:
		M =	1:100 
Schwörer Haus			
7425 HOHENSTEIN-OBERSTETTEN · TELEFON (07387) 511 - 519			