Berechnung der Wohnfläch nach DIN 283

zum Wohnhaus - Neubau (NORDHAUS) Typ 3 W m
mit Fertiggarage für Frit a e
2077 Brunsbek - Langelohe ei We.

eschoss:

W E m	(4.99 x 6.22) +		3	m
E	4.35 x 3.72		6	m
B a W.	2.99 x 2.33		6	
W ch	2.99 x 2.50		8	m
Kü	3.78 x 2.50		9	m²
e =	(4.85 x 3.10)			m
=	4.04 x 3.15			m
=	(2.50 x 2.75)			m
		=	1.35	m²

Wohnfläche insgesamt = 112.18 m²

Berechnun der Nutzflä nach DIN

eschoss:

K e	5 9
K e	= 8
K e 3	5 3
G g	= 8 5 8

Nutzfläche insgesamt = 98 5

Berechnun des Rauminhaltes nach DIN 27

Weh = 3
G g = 8 37

283

Grundfläche insgesamt = 150.59 m²

Rauminhalt:

Kellergeschoss	=		
Erdgeschoss	=		
Dachgeschoss	=		
	=		
Garage	=	(8.37 x 2.98) x	
	=		


Raumin insgesamt = 918.77 m³

Erdg

Aste (Aller), de 22.03.78

G. Stum

Nr. 4600

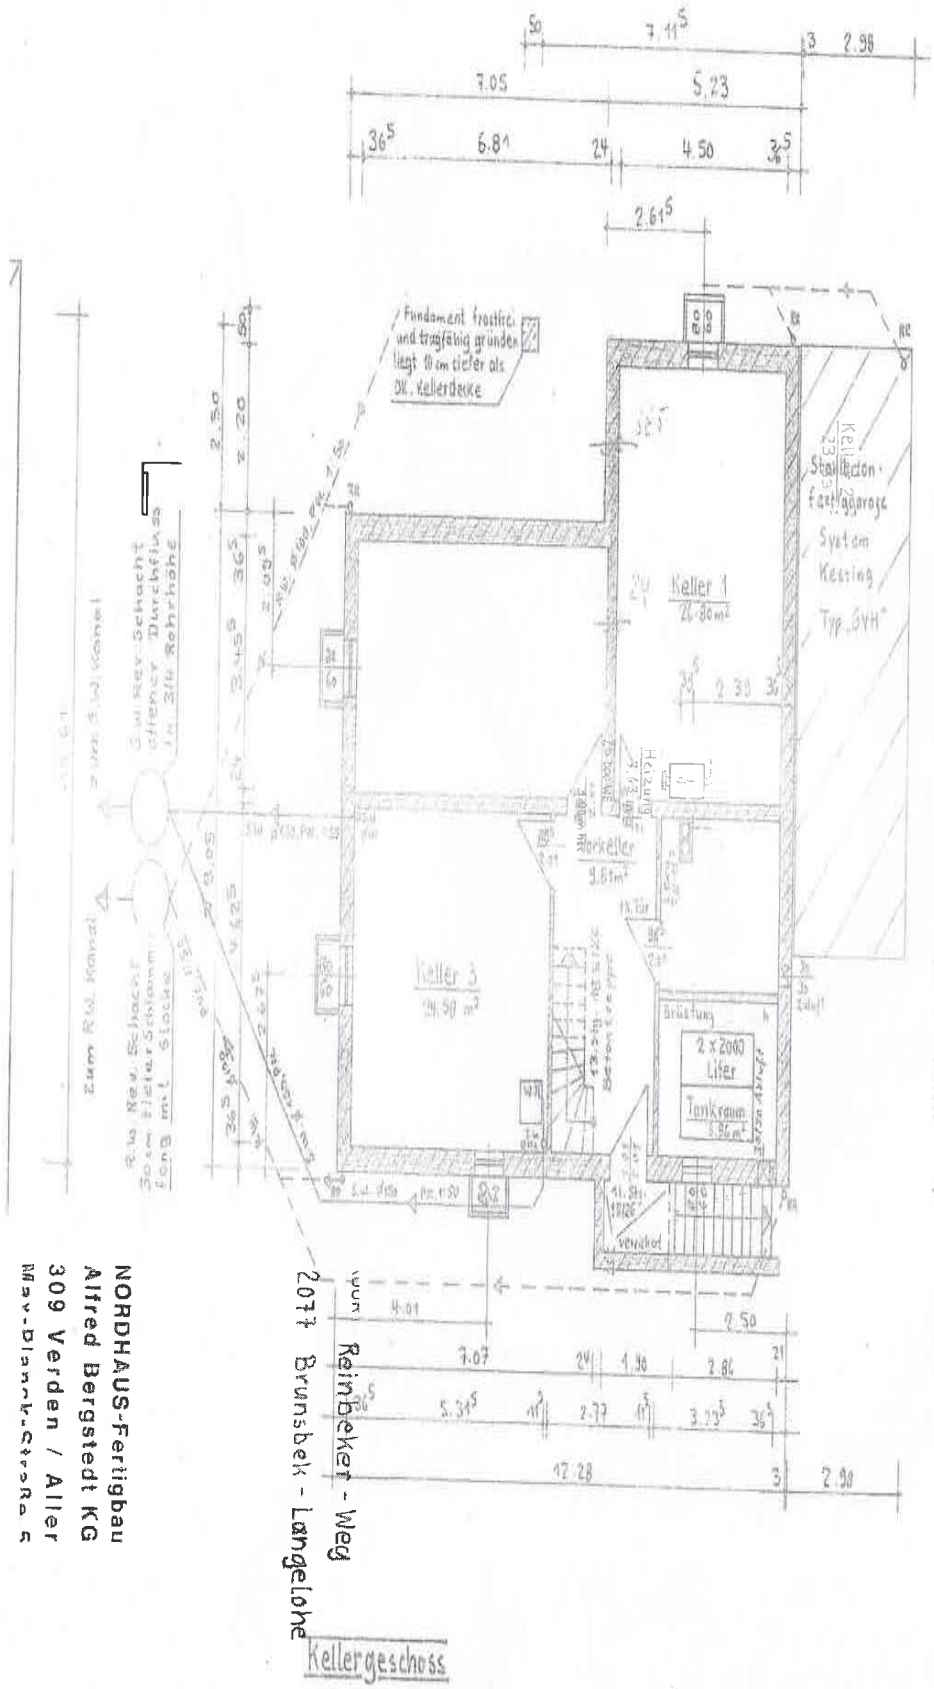

R.W. Ø 100 PVC 1:50


NORDHAUS-Fertigbau
Alfred Bergstedt KG
309 Verden / Aller
Max-Planck-Straße 5


BAUHERR


TYP 321 Warm 38°

M 1:100

DATUM 22.03.78

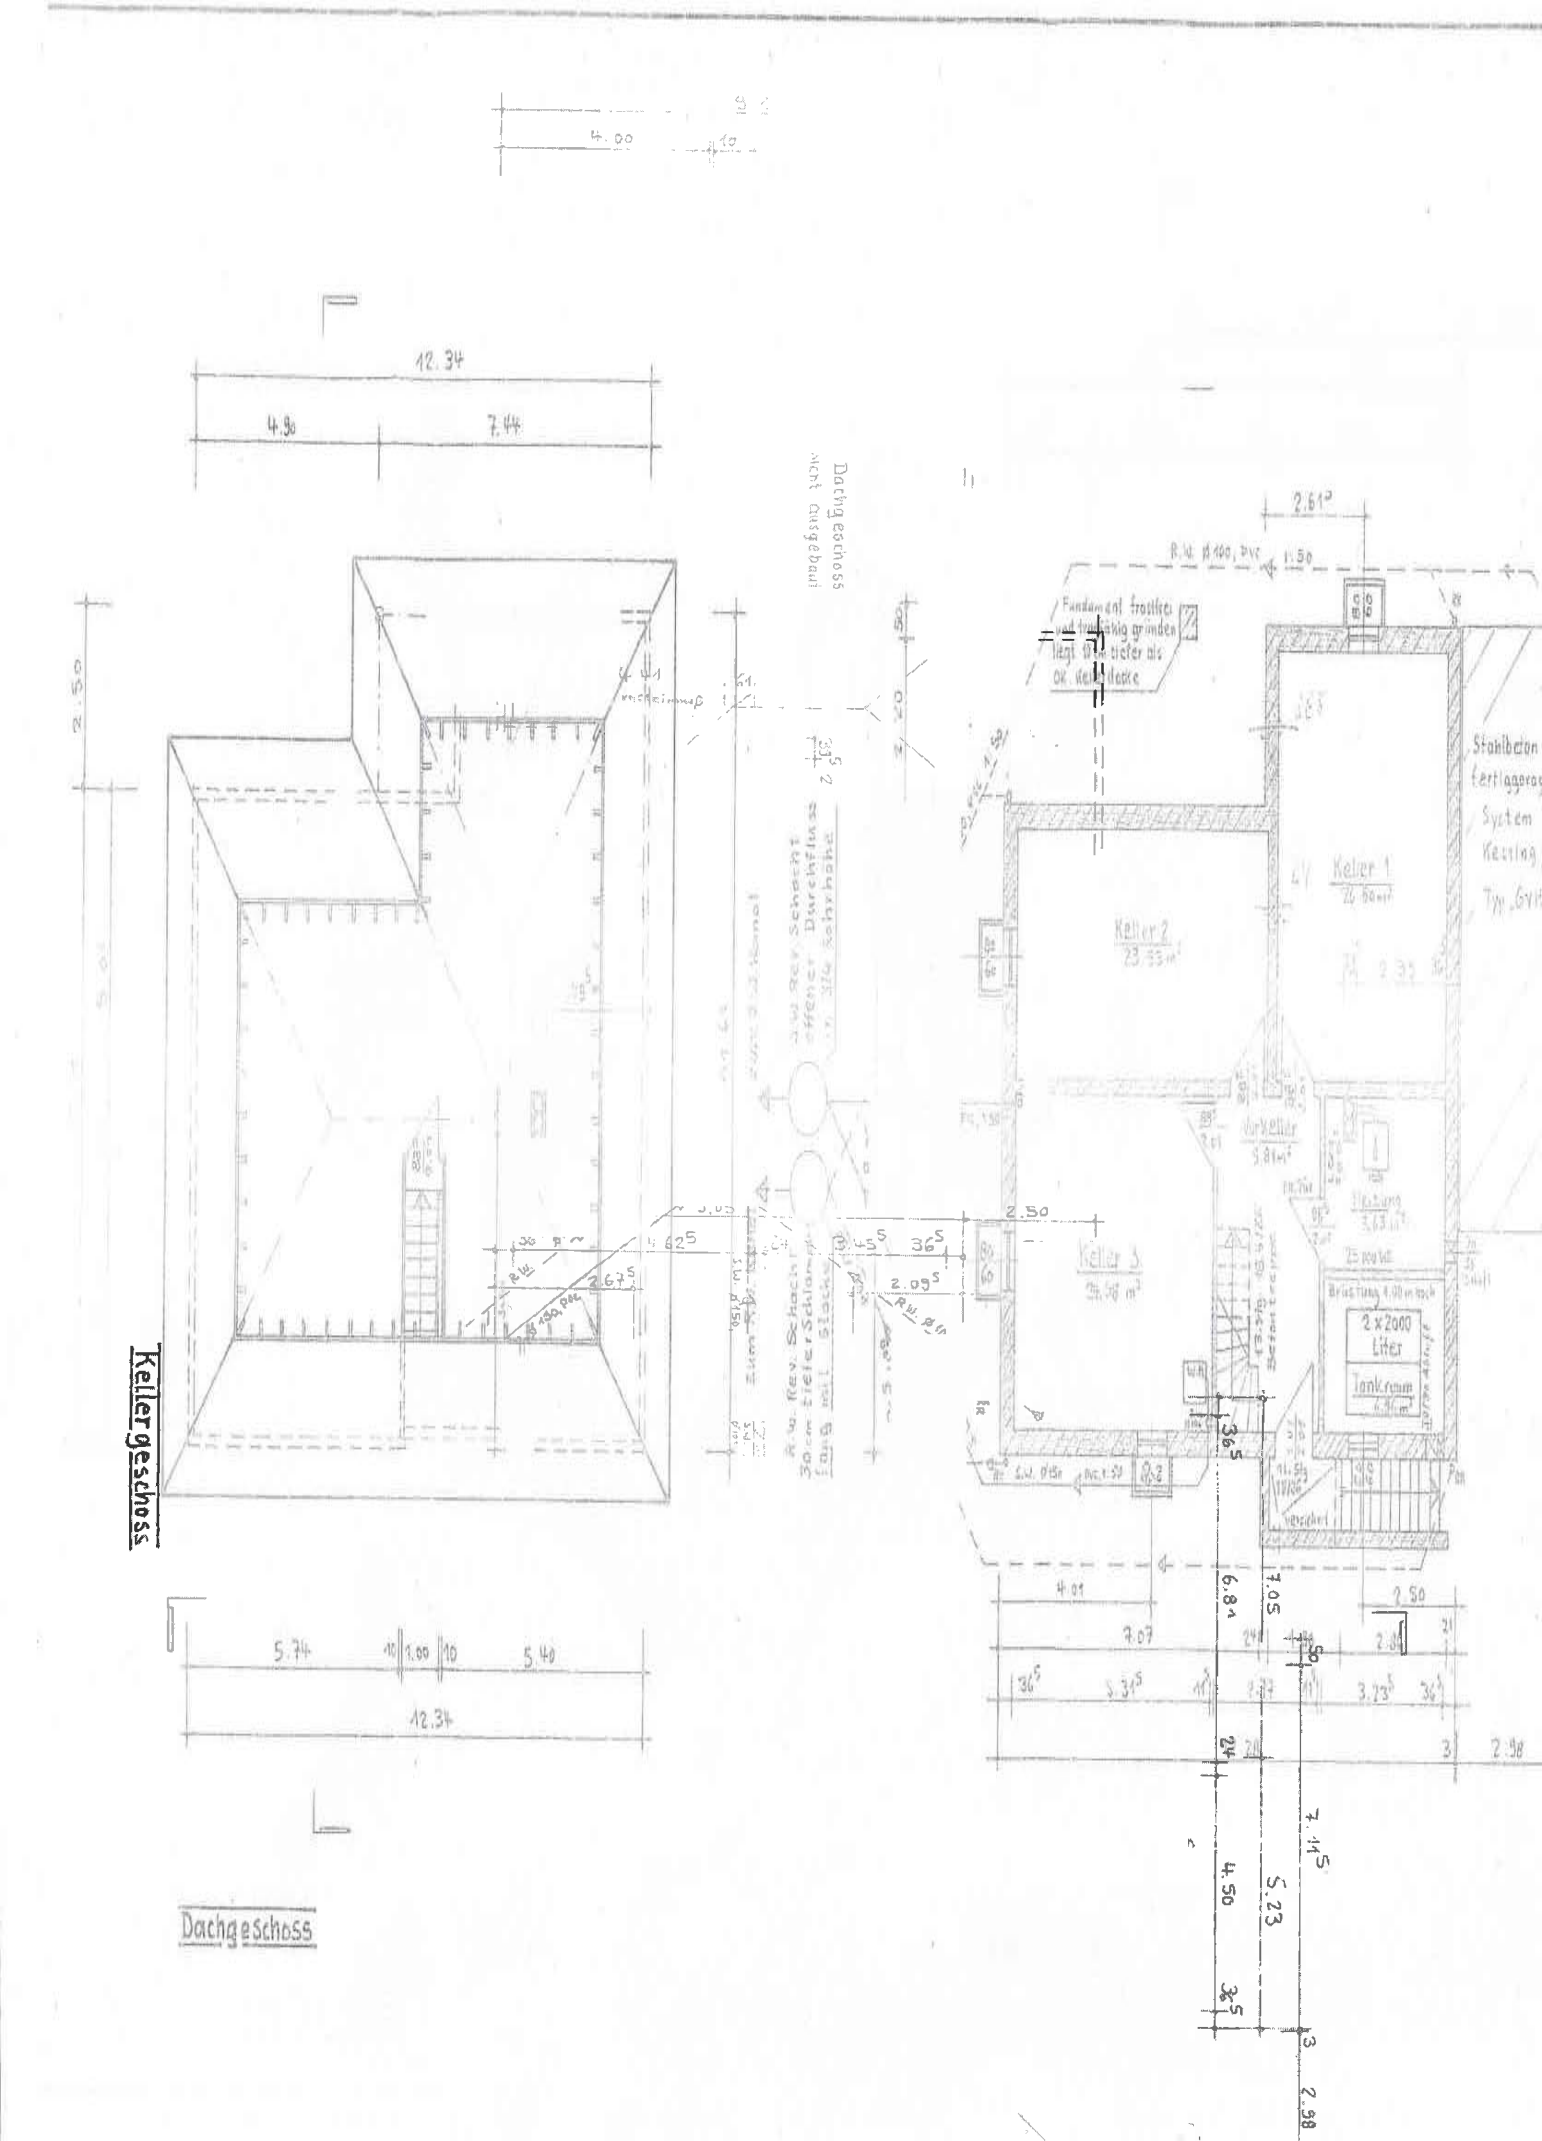

12.34
4.90
7.44
Dachgeschoss
nicht ausgebaut
Kellergeschoss
Keller 1
Keller 2
Keller 3
Durchlauferhitzer
Heizung
2 x 2000 Liter
Tankraum
Fundament frostfrei und tragfähig gründen
Stahlbeton
5.74
1.00
5.40
12.34
Dachgeschoss

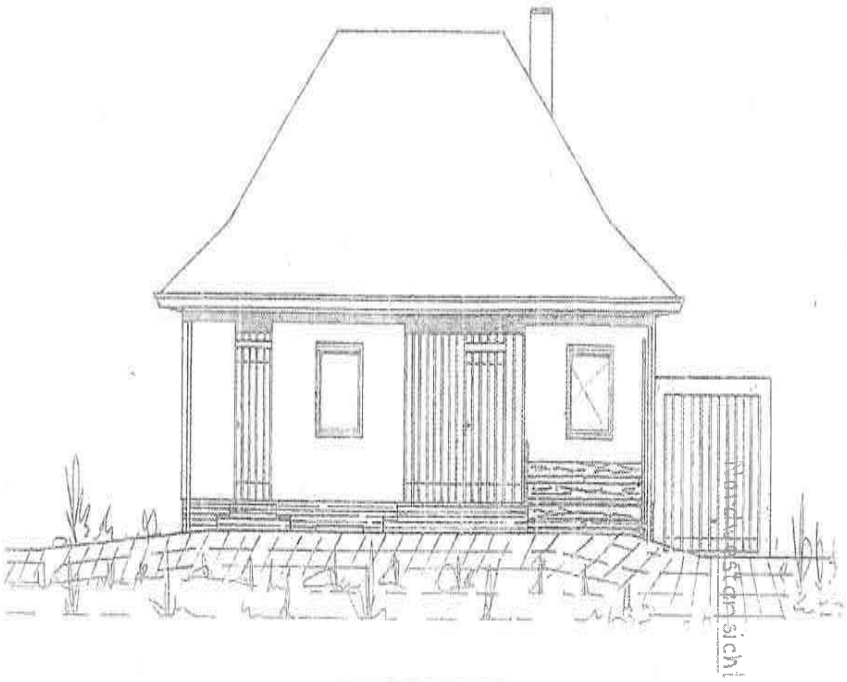

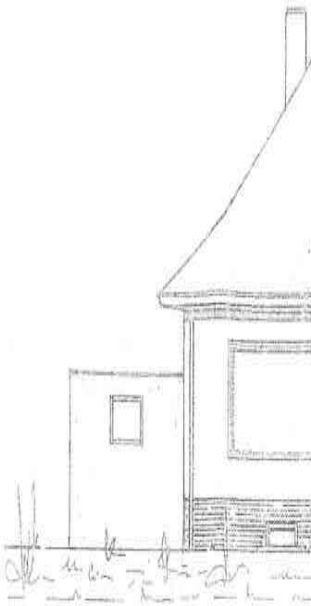


Südostansicht




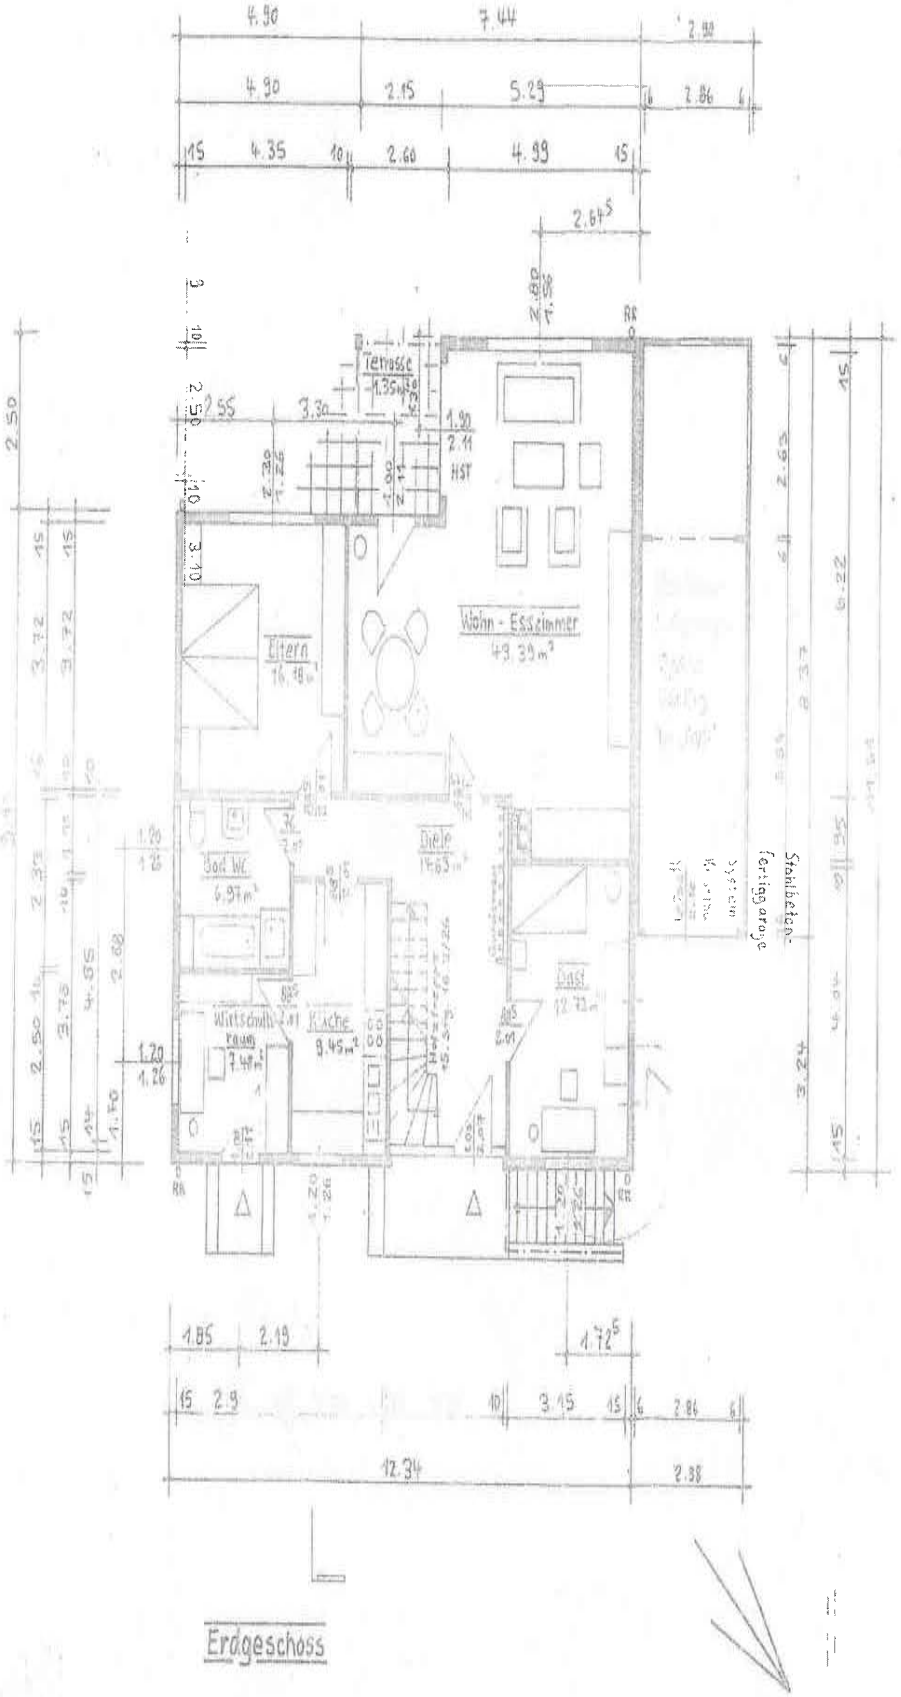

Erdgeschoss

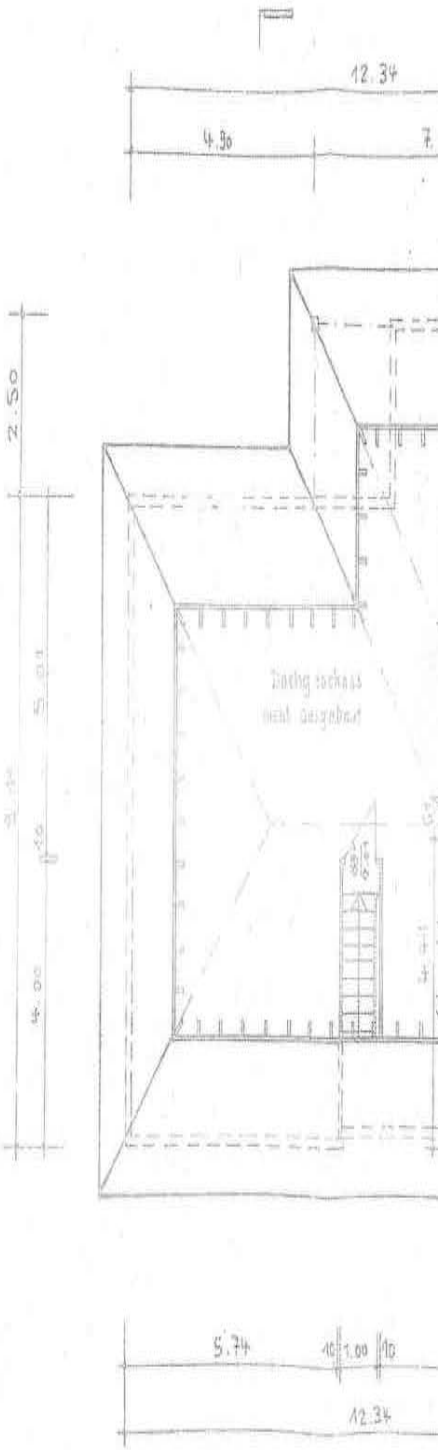

Dachgeschoss

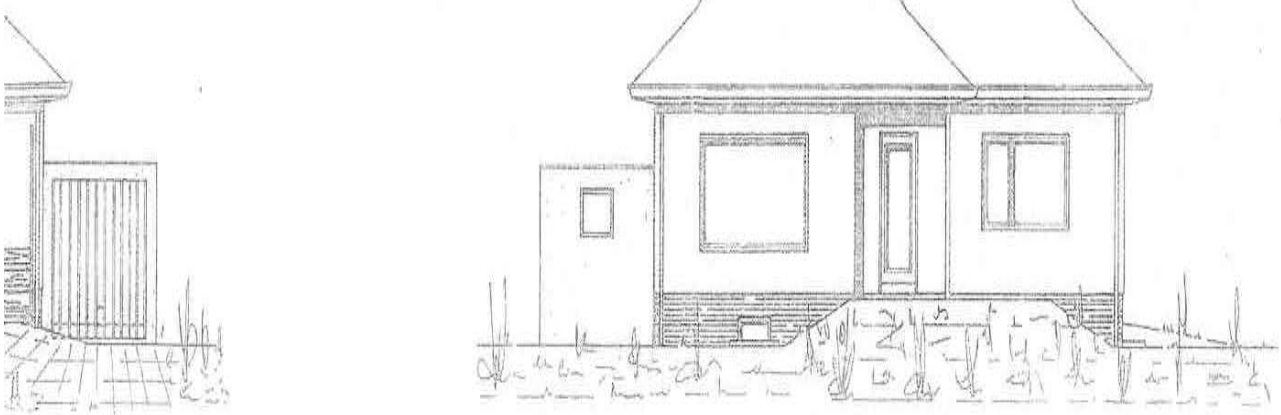



Südwestansicht



Nordwestansicht

Südostansicht

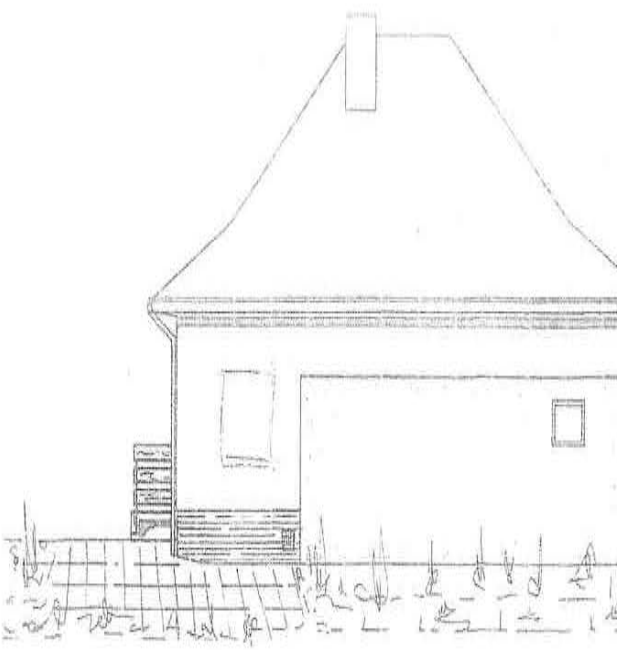

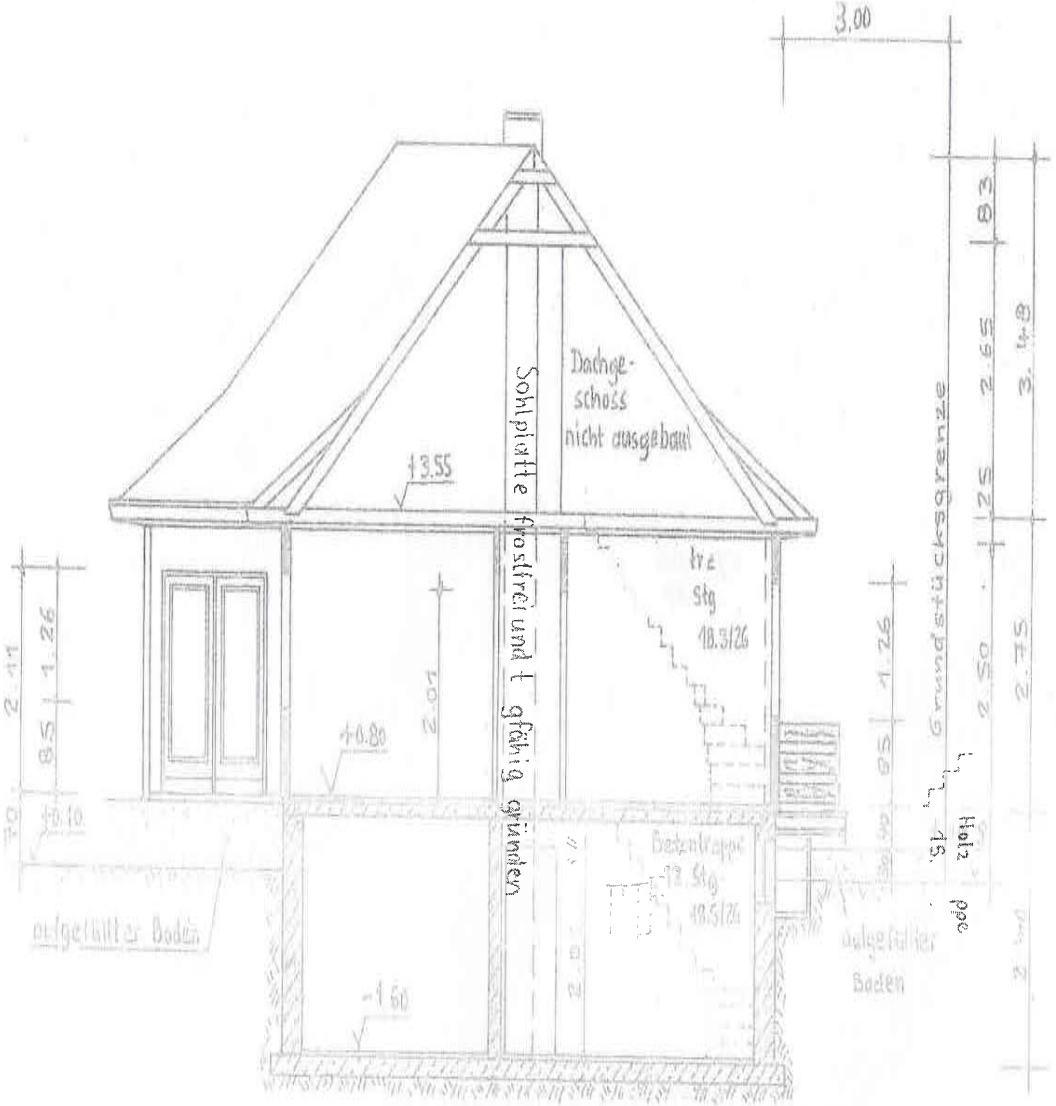

Querschnitt