

Bauart:
Sockel aus Beton
Umfassungsw. massiv
Dachdeckung Ziegel
Bausumme M. 10,000

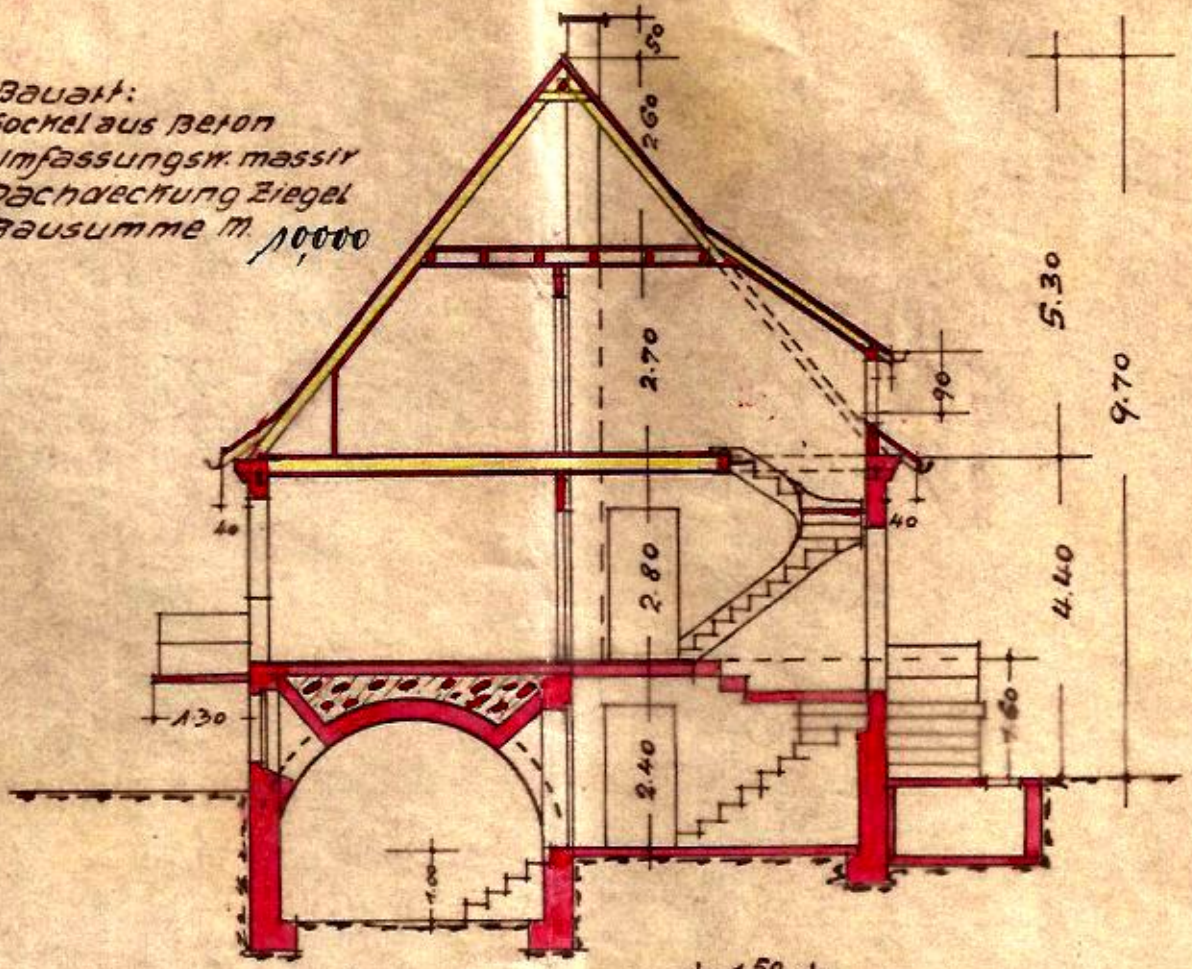

Schnitt A-B

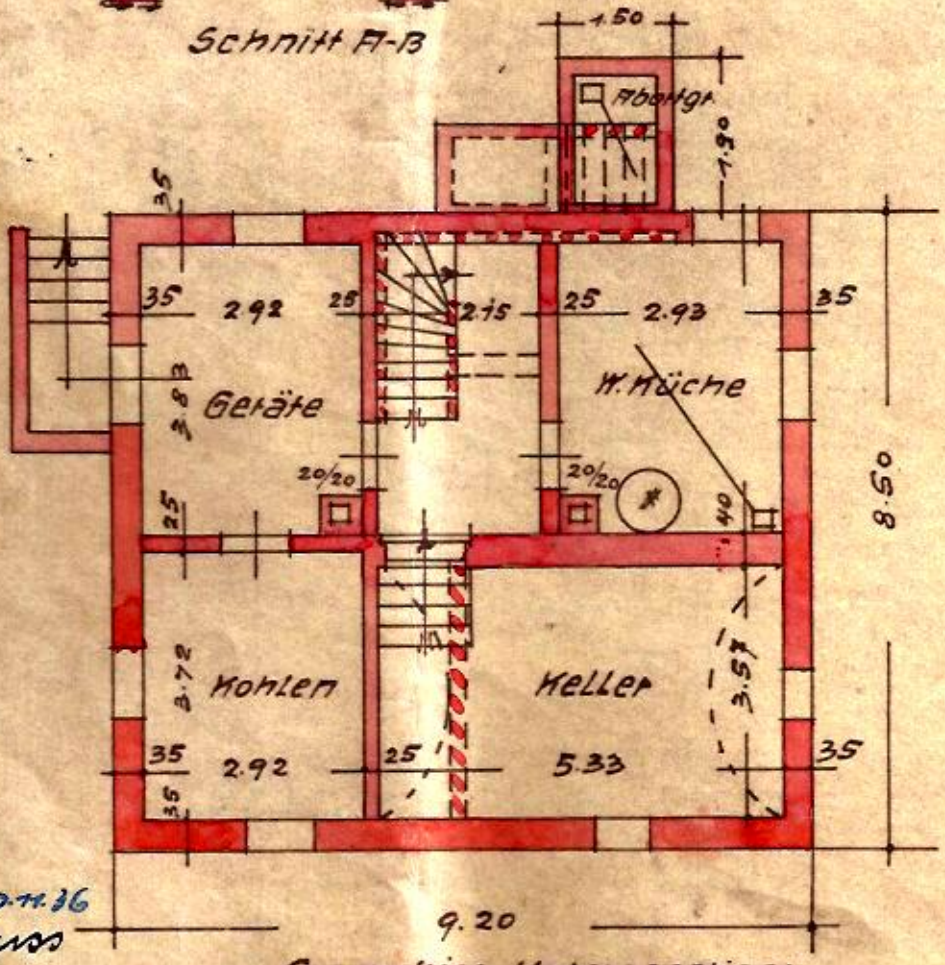


Grundriss-Untergeschoss

Blau anerkannt 10.11.36
i.V. G. Rothfuss

Anerkannt, der Bauende
Weilderstadt den 31. Mai 1936
i.V. G. Rothfuss



M. 1:10

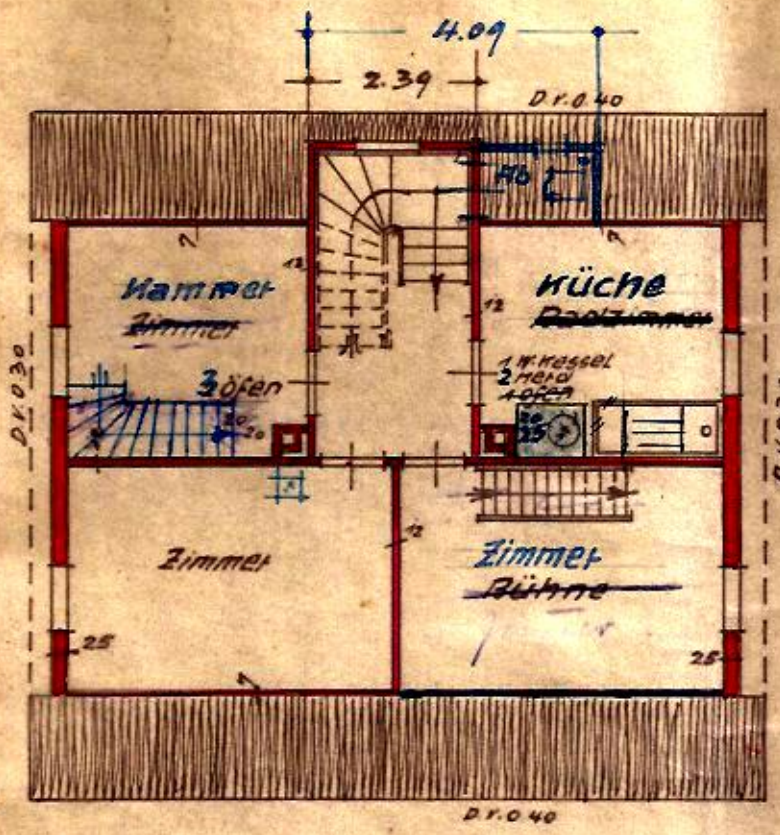


Grundriss - Dachstock

Weil der Stadt, den 27. Nov. 1936 193..
Der Bürgermeister

Genehmigt!
Weilderstadt, den 24. 6. 1936
Der Bürgermeister



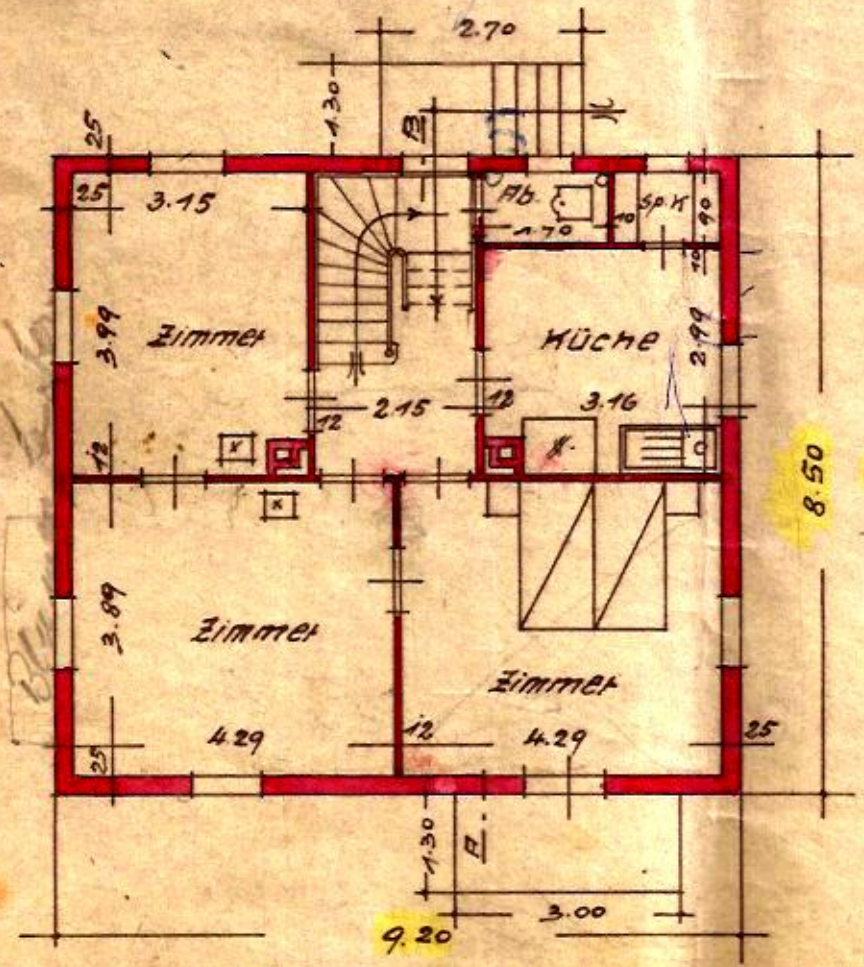

Plan 748 m²


Grundriss - Erdgeschoss


Blau geändert W. d. St. 9. 11. 36
Gef. Rädler
Weilderstadt im Mai 1936
G. Rädler, Arch.

Maßst: 1:100

Lageplan-Skizze

Genehmigt am
4. JAN. 1952
Der Landrat in Leonberg

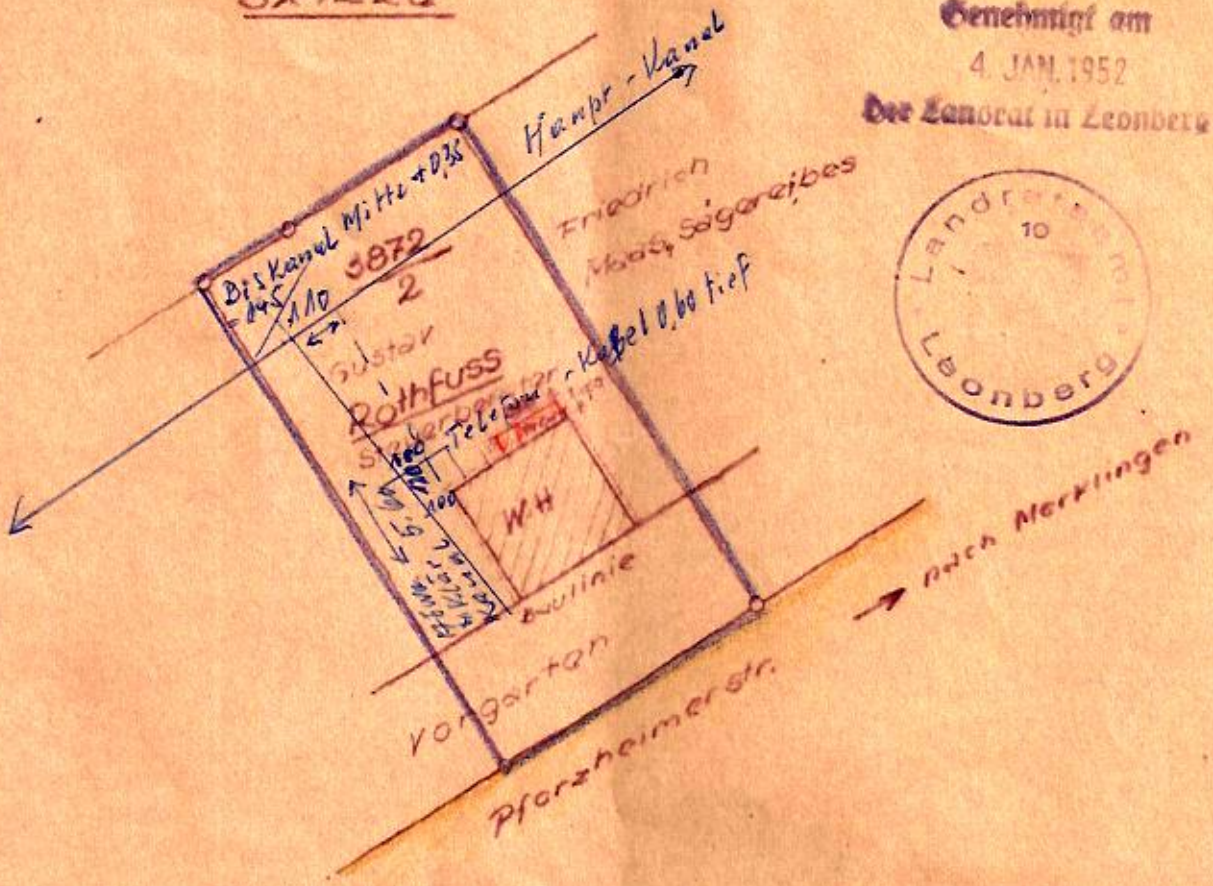

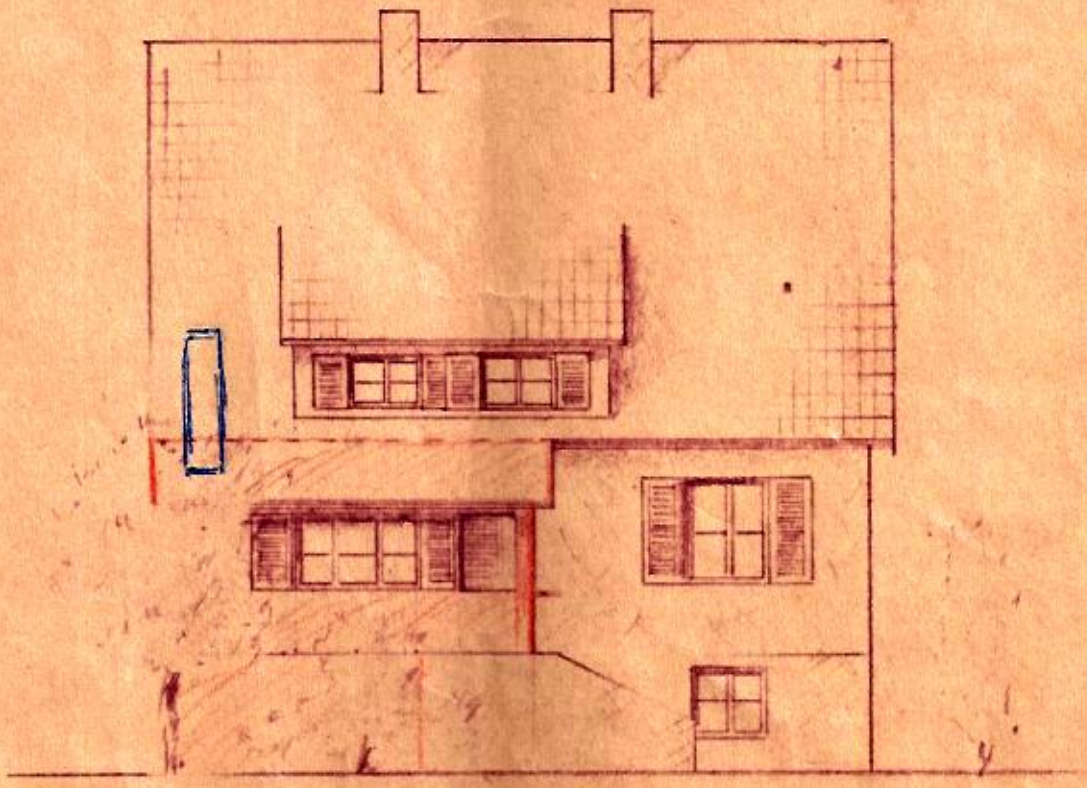

Anerkannt:
Weil der Stadt, 26. Okt. 51.
Der Bauherr:
Gustav Rothfuss.


Gefertigt:
Weil der Stadt, den 24. Okt. 51
H. Häble

Anbau des Herrn Gustav Rothfuss, Steuerberater
Weil der Stadt.


Sonnin

Genehmigt am
4. JAN. 1952
Der Landrat in Leonberg

Landratsamt 10 Leonberg

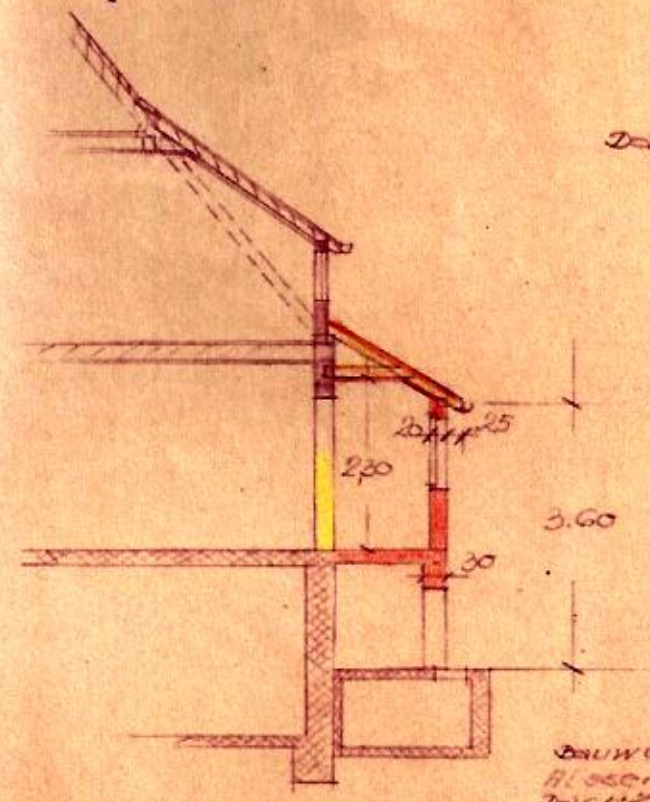

Bauweise:

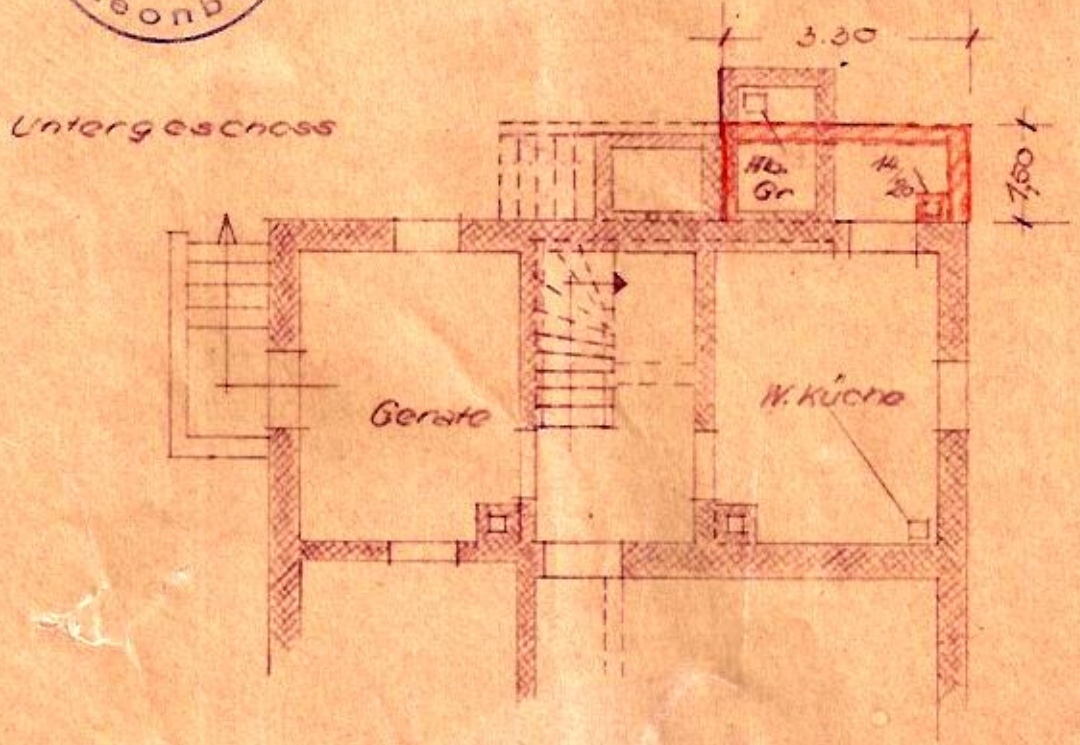


Untergeschoss

Anerkannt:
Weil der Stadt, den 26. Okt. 1951.
Der Bauherr:

Gustav Rothfuss.

Maßst. 1:100

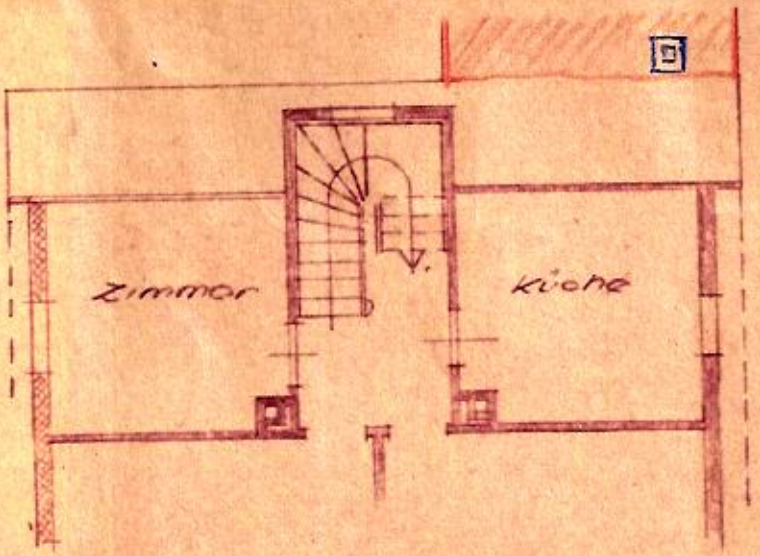


Genehmigt am
4. JAN. 1952
Der Landrat in Leonberg

Landratsamt 10 Leonberg

...eckstock

...reise:
...enwände massiv
...ziegel
...decken : 15 cm.

Erdgeschoss

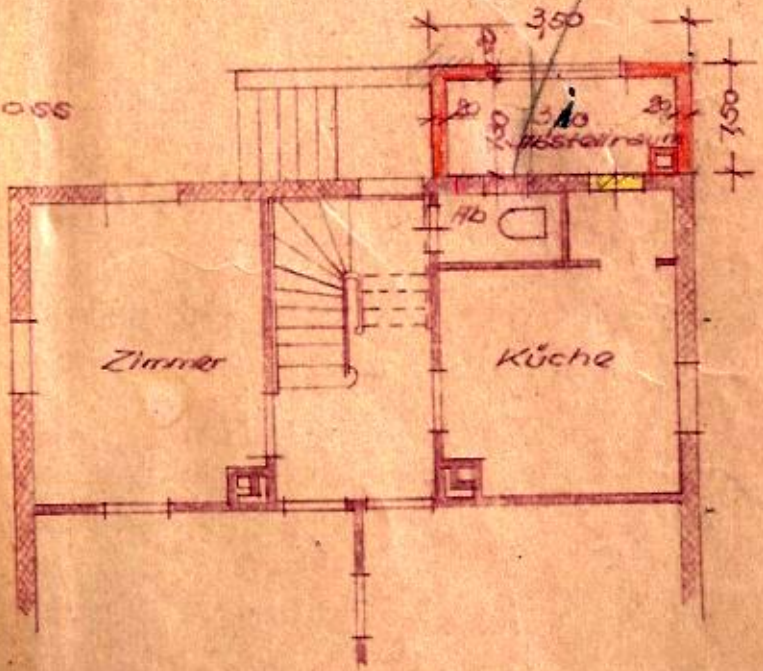


3,60
x 1,50 = 5,40

3,5 x 360 = 12,60
18,-


Gefertigt:
Weil der Stadt, den ...
Helmut Stäbler

Gustav Rothfuß, Kaufmann
Weil der Stadt

Schnitt a-b

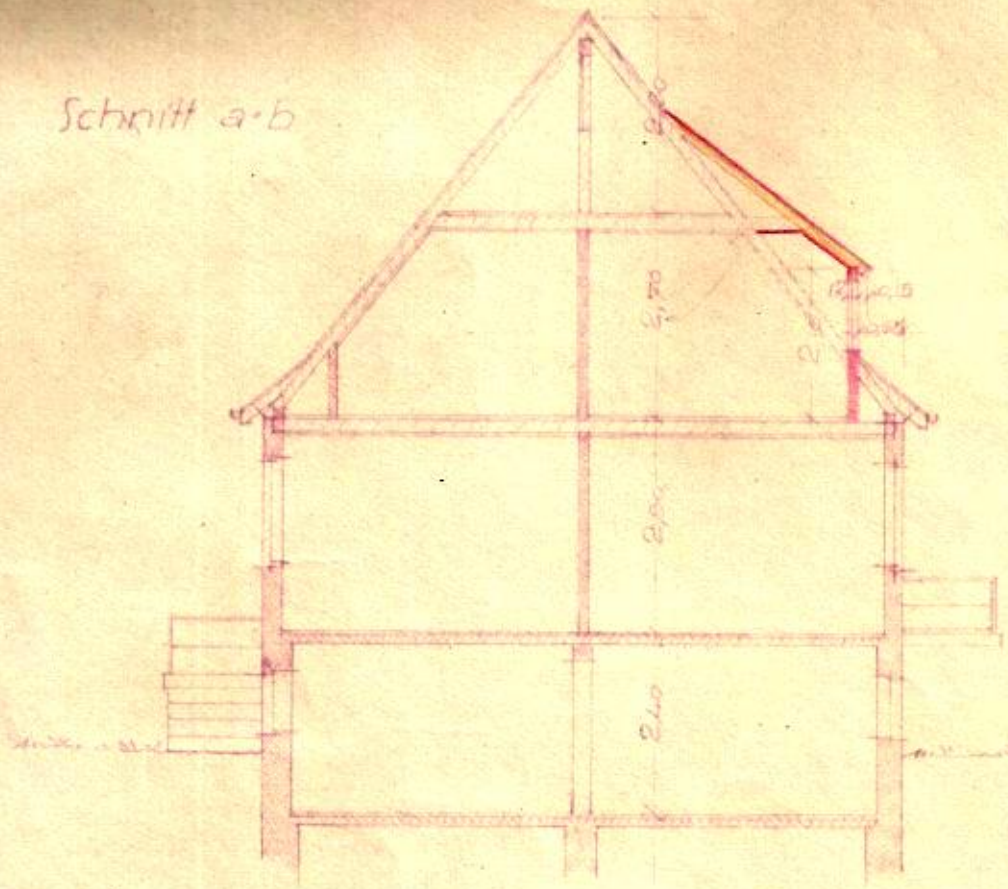

Dachstock

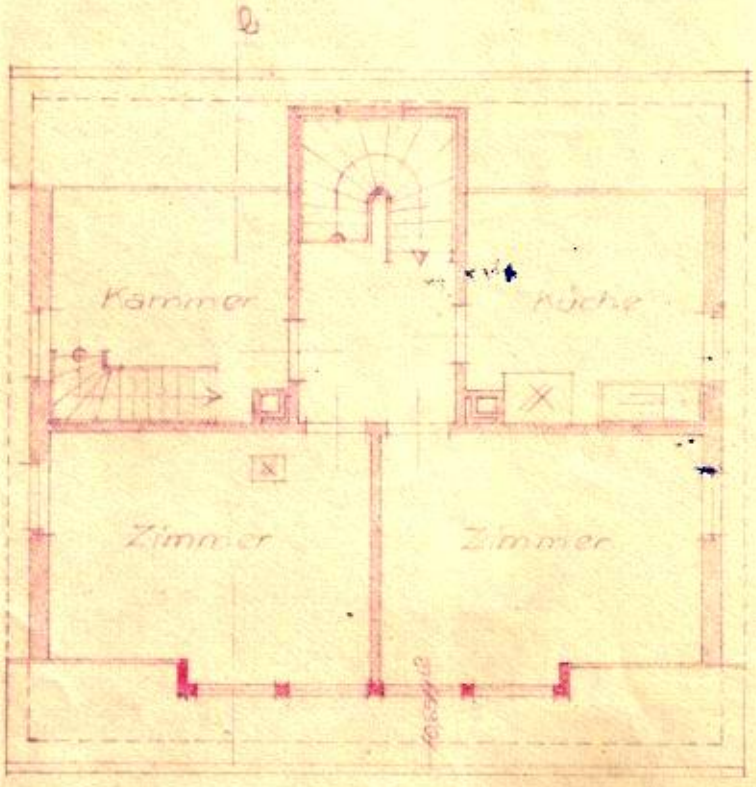


Anerkannt:
Weil der Stadt, 4.48
Der Bauherr:
G. Rothfuß

G. Rothfuß

Maßst. 1:100


Genehmigt am
3. JUNI 1948
Der Landrat in Leonberg

Landratsamt Leonberg

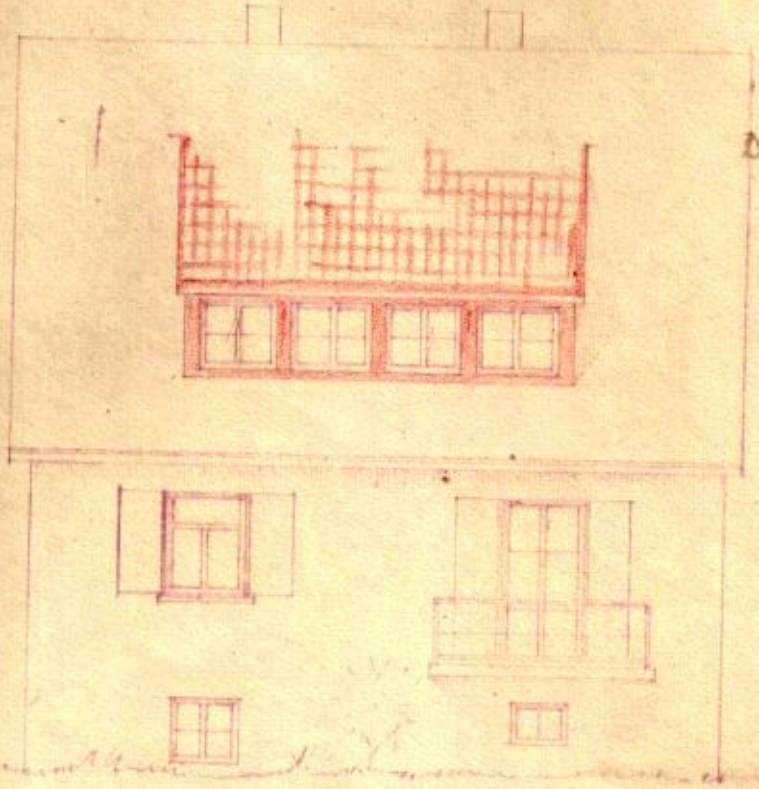

Lageplan-Skizze

Maßst. 1:500

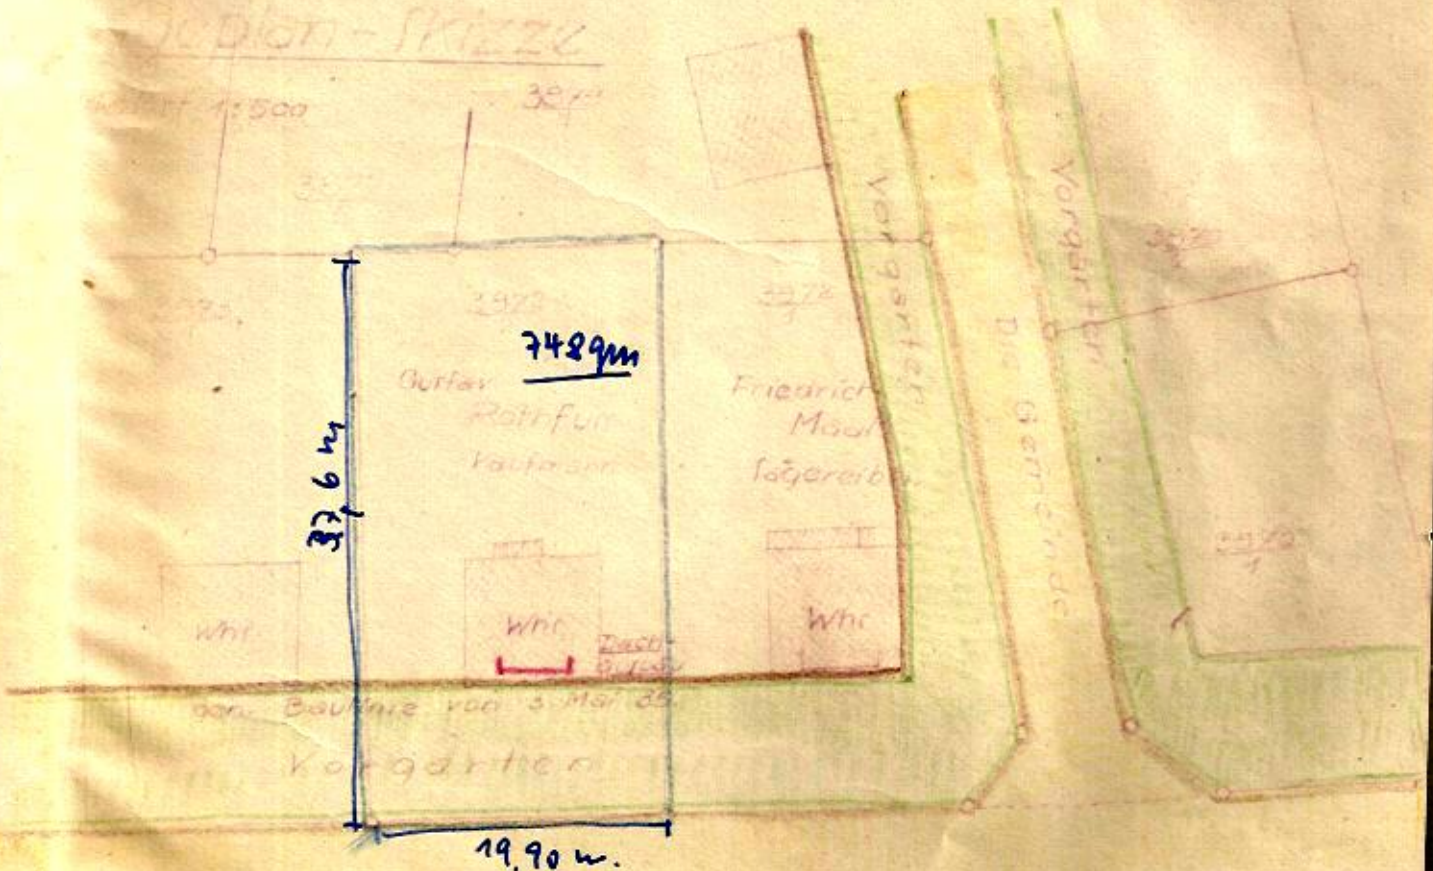

nachträglich

Wohn Flächen Berechnung Einfamilienhaus Zwerklinger Str. 29, Wolfs

lt. eigener Ausmessg im Okt 1995

OG:

Schlafz. :	4,30 × 3,40	=	14,62 m²
dito :	4,30 × 3,40	=	14,62 m²
Flur :	2,40 × 2,20	=	5,28 m²
kl. Zimmer:	3,60 × 3,00	=	10,80 m²
Bad :	3,15 × 3,00	=	9,45 m²
Klo :	1,65 × 0,85	=	1,40 m²
Treppenh :	2,00 × 2,40	=	4,80 m²
			60,97 m²

60,97 m²

EG:

Esszim. :	4,25 × 3,85	=	16,36 m²
Wohnzim. :	4,25 × 3,85	=	16,36 m²
kl. Zimmer:	3,90 × 3,15	=	12,29 m²
Küche :	2,98 × 3,15	=	9,39 m²
Flur :	2,10 × 1,50	=	3,15 m²
Vorplatz :	2,15 × 2,40	=	5,16 m²
Bad :	2,63 × 2,98	=	7,84 m²
			70,55 m²

70,55 m²

gesamt 131,52 m²

abgerundet 130 m²

lt. Hausratversi ab 2[illegible].11.95 b. Allianz gemacht

? UG + DG

UG:

Kohlen :	3,72 × 2,98	=	10,86 m²
Geräte :	3,83 × 2,98	=	11,18 m²
Keller :	5,33 × 3,57	=	19,03 m²
Waschkü :	3,83 × 2,93	=	11,22 m²
Treppenh.:	2,15 × 2,93	=	6,30 m²

58,59 m²