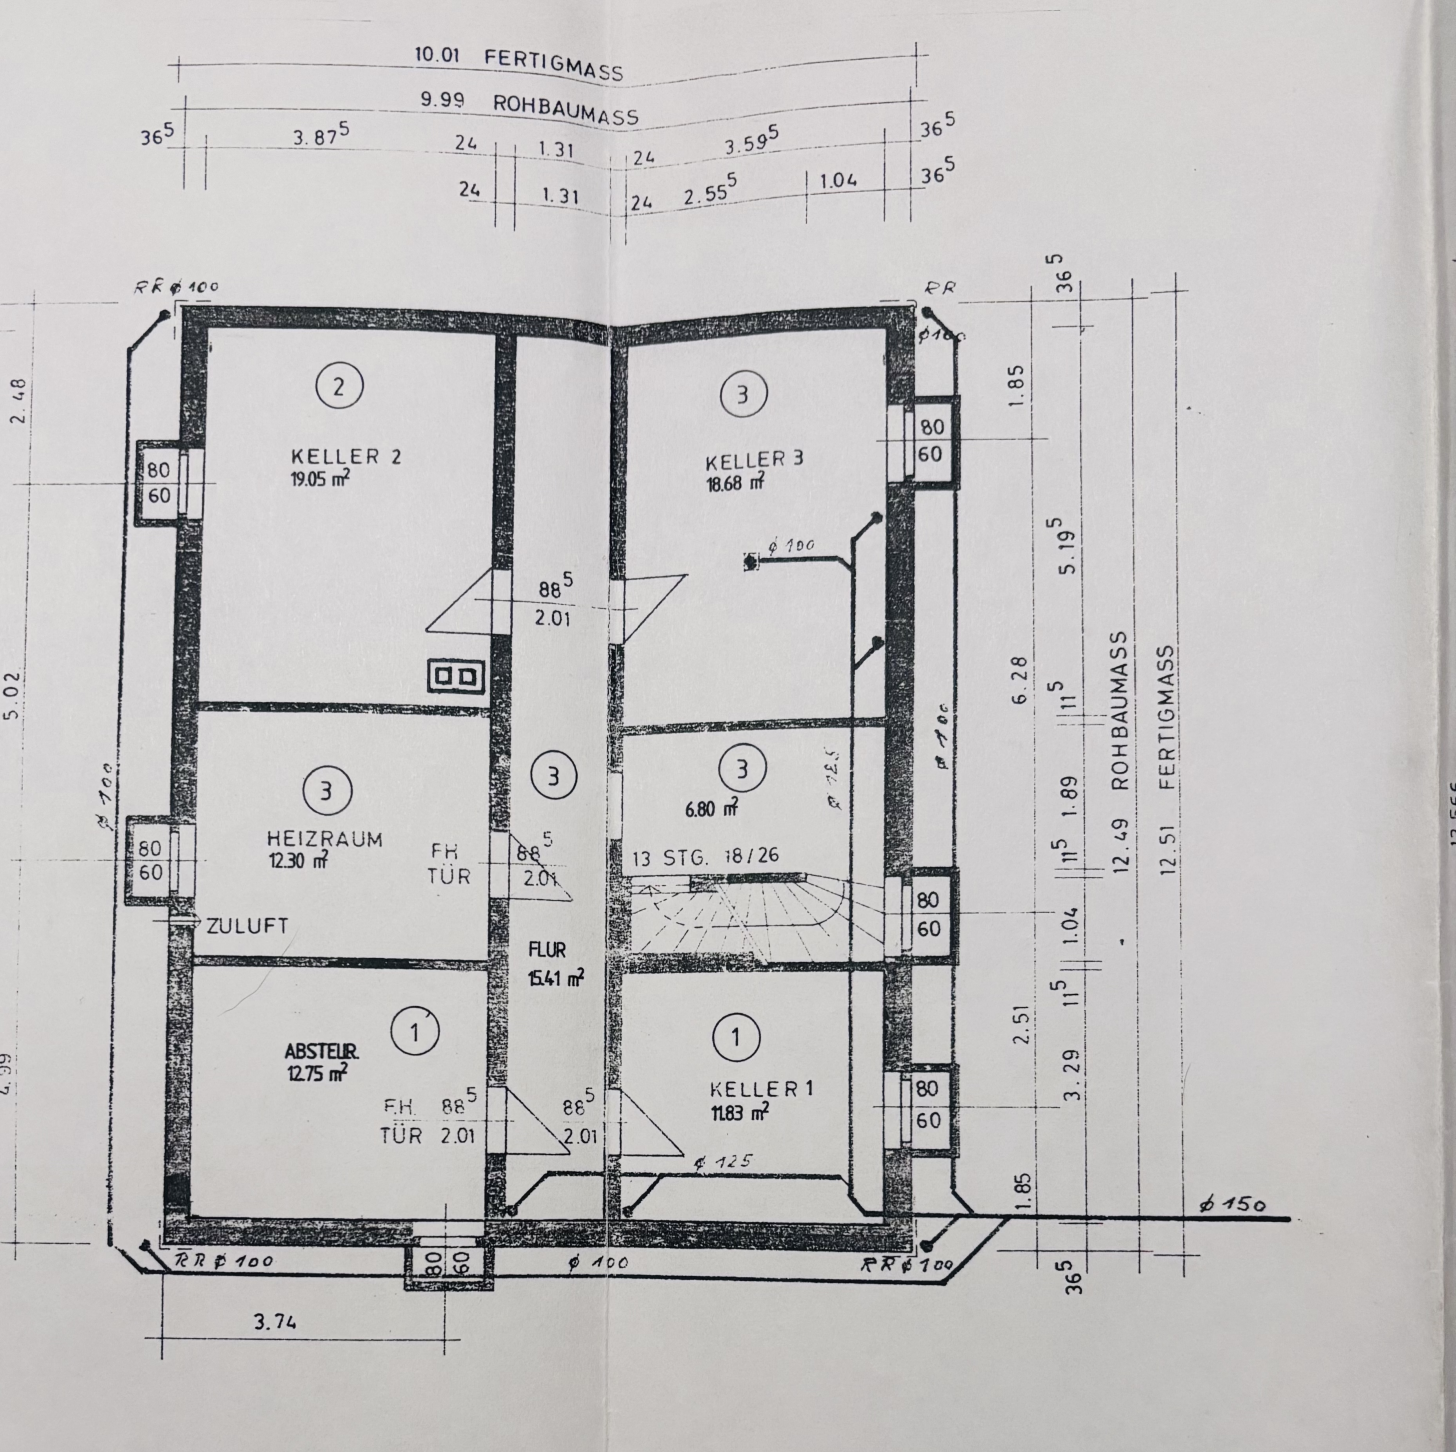

10.01 FERTIGMASS
9.99 ROHBAUMASS
36.5
3.87.5
24
1.31
24
3.59.5
36.5
24
1.31
24
2.55.5
1.04
36.5
RR ϕ 100
RR
ϕ 100
2
KELLER 2
19.05 m²
80
60
3
KELLER 3
18.68 m²
80
60
ϕ 100
88.5
2.01
3
HEIZRAUM
12.30 m²
80
60
FH
TÜR
88.5
2.01
ZULUFT
3
6.80 m²
13 STG. 18/26
80
60
FLUR
15.41 m²
1
ABSTELLR.
12.75 m²
FH. 88.5
TÜR 2.01
88.5
2.01
1
KELLER 1
11.83 m²
80
60
ϕ 125
ϕ 150
RR ϕ 100
80
60
ϕ 100
RR ϕ 100
3.74
2.48
5.02
4.99
1.85
6.28
5.19.5
11.5
1.89
11.5
1.04
2.51
11.5
3.29
1.85
36.5
12.49 ROHBAUMASS
12.51 FERTIGMASS