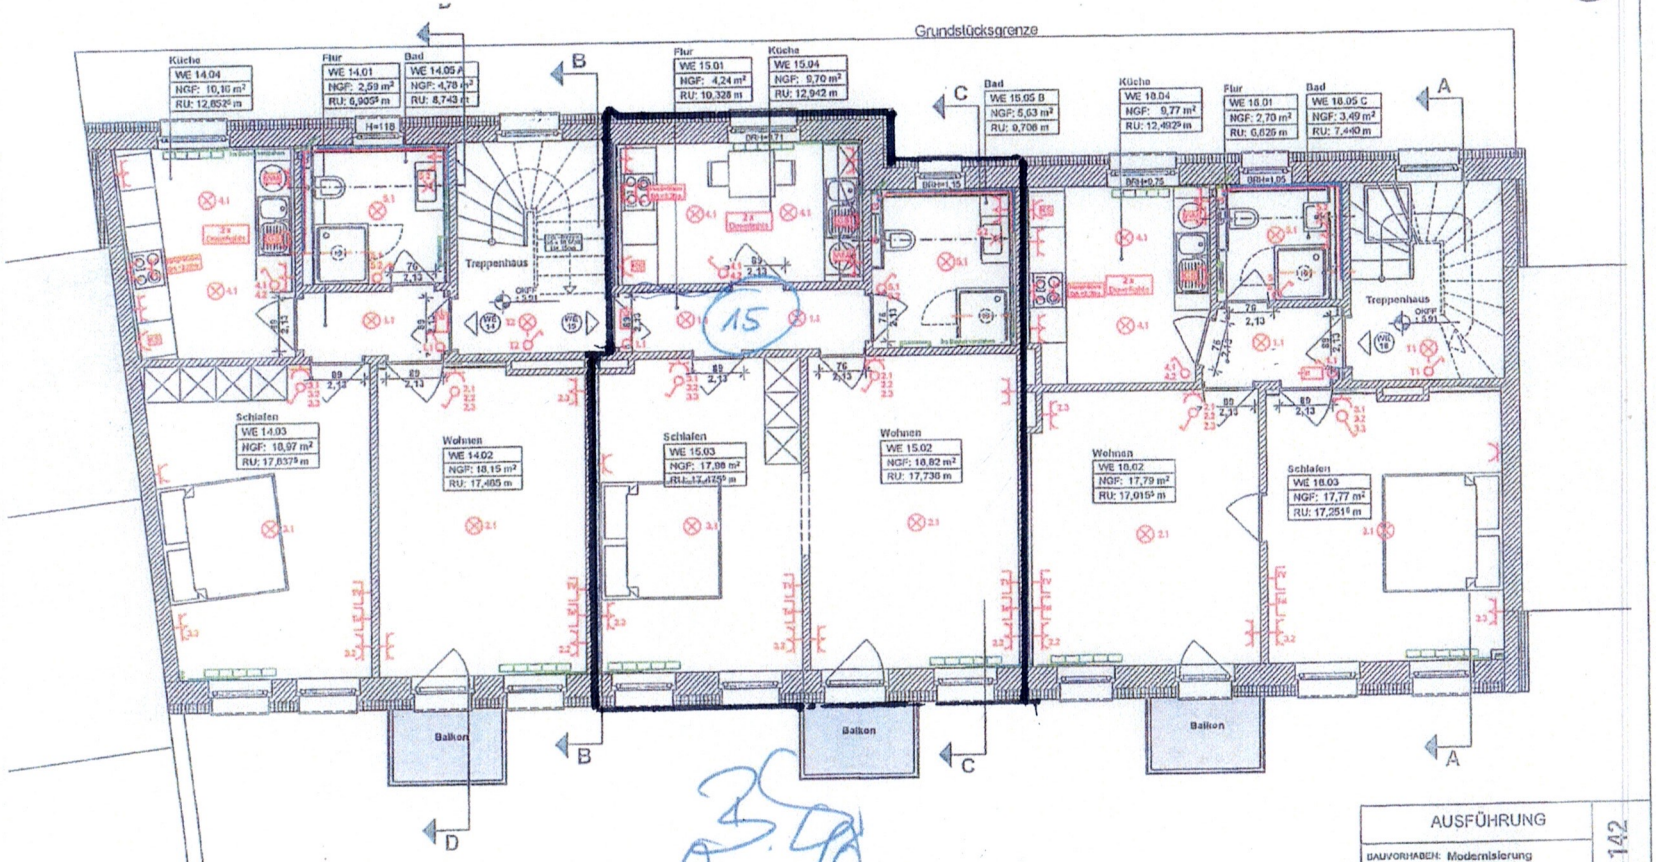

Grundstücksgrenze
Küche
WE 14.04
NGF: 10,16 m²
RU: 12,852⁵ m
Flur
WE 14.01
NGF: 2,59 m²
RU: 6,905⁵ m
Bad
WE 14.05 A
NGF: 4,78 m²
RU: 8,743 m
Treppenhaus
Schlafen
WE 14.03
NGF: 10,97 m²
RU: 17,837⁹ m
Wohnen
WE 14.02
NGF: 18,15 m²
RU: 17,465 m
Balkon
Flur
WE 15.01
NGF: 4,24 m²
RU: 10,328 m
Küche
WE 15.04
NGF: 9,70 m²
RU: 12,942 m
Schlafen
WE 15.03
NGF: 17,98 m²
RU: 17,475⁹ m
Wohnen
WE 15.02
NGF: 18,82 m²
RU: 17,736 m
Balkon
Bad
WE 15.05 B
NGF: 5,63 m²
RU: 9,706 m
Küche
WE 16.04
NGF: 9,77 m²
RU: 12,492⁹ m
Wohnen
WE 16.02
NGF: 17,79 m²
RU: 17,015⁵ m
Balkon
Flur
WE 16.01
NGF: 2,70 m²
RU: 6,625 m
Bad
WE 16.05 C
NGF: 3,49 m²
RU: 7,440 m
Treppenhaus
Schlafen
WE 16.03
NGF: 17,77 m²
RU: 17,251⁶ m
A
B
C
D
N
15
AUSFÜHRUNG
142
BAUVORHABEN: Modernisierung
Treseburgstr. 33 c,d
20259 Hamburg
BAUHERR: Avalon Immobilienprojekt-entwicklungsges. mbH
Pappelallee28
22089 Hamburg
ARCHITEKT: archlieken
LURUPER CHAUSSEE 129
22761 HAMBURG
GEZEICHNET:
GEPRÜFT:
DATUM: 07.02.2014
MASSTAB: 1:50
PLANTITEL: AUSFÜHRUNG
Grundriss 2.OG
PLAN-NR: A-03