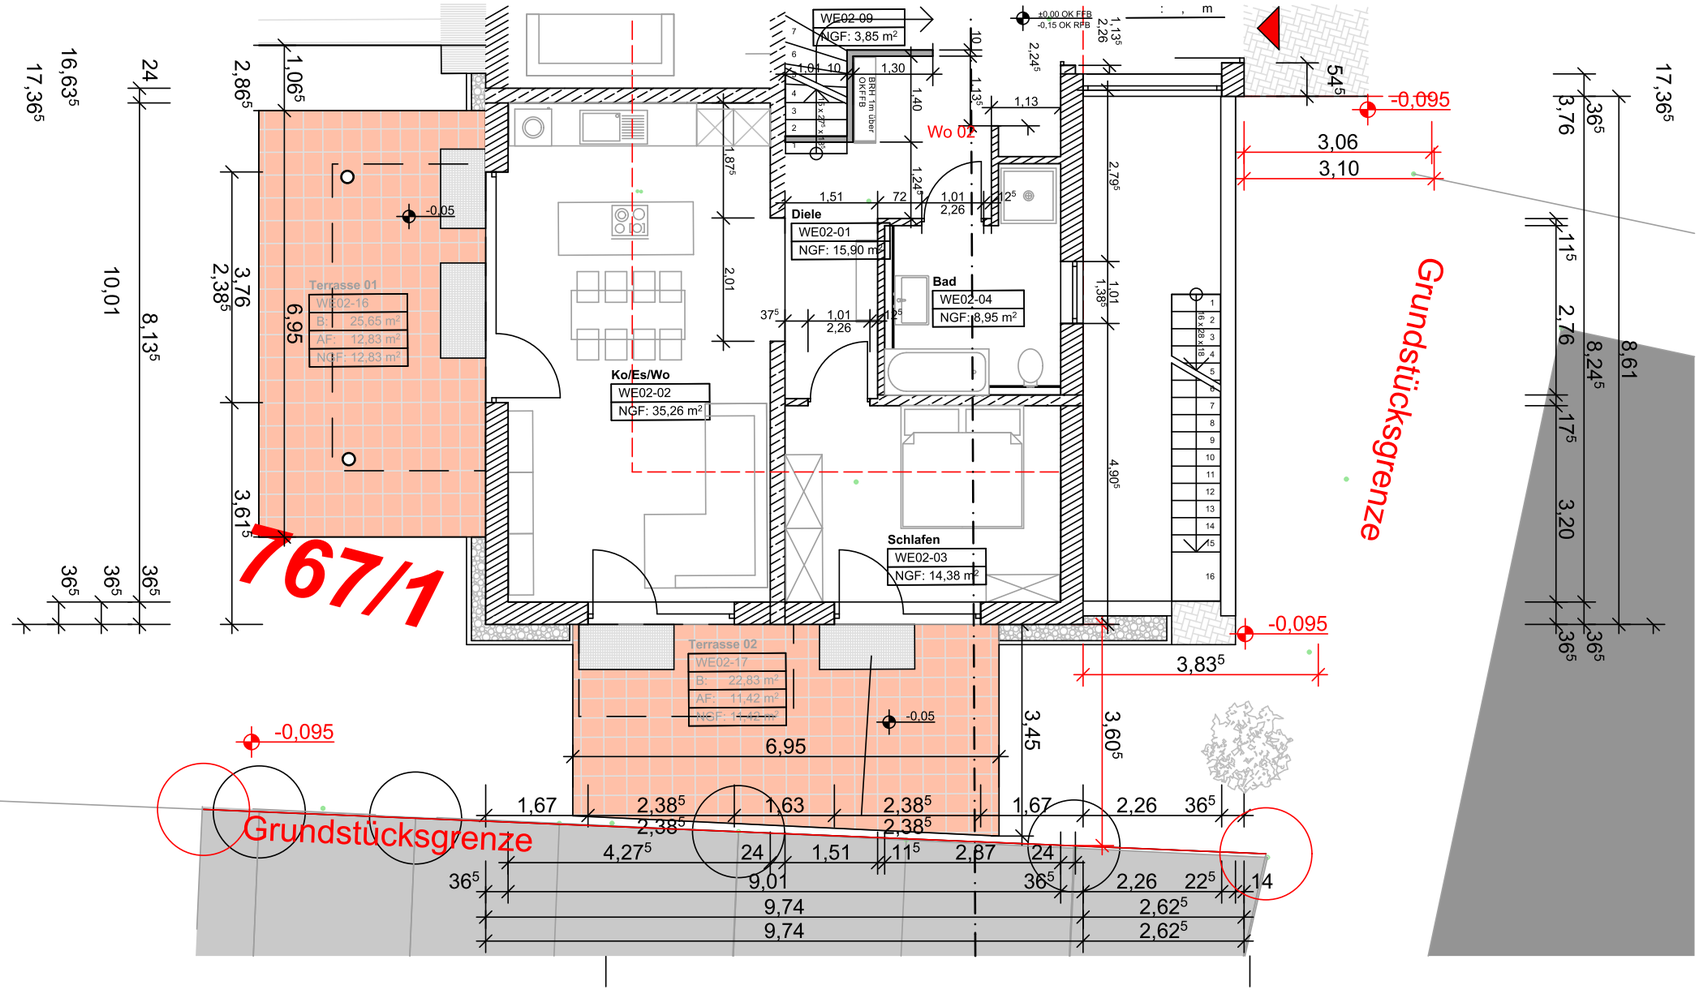

WE02-09
NGF: 3,85 m²
Wo 02
Diele
WE02-01
NGF: 15,90 m²
Bad
WE02-04
NGF: 8,95 m²
Ko/Es/Wo
WE02-02
NGF: 35,26 m²
Schlafen
WE02-03
NGF: 14,38 m²
Terrasse 01
WE02-16
B: 25,65 m²
AF: 12,83 m²
NGF: 12,83 m²
Terrasse 02
WE02-17
B: 22,83 m²
AF: 11,42 m²
NGF: 11,42 m²
767/1
Grundstücksgrenze
Grundstücksgrenze
-0,095
-0,095
-0,095
-0,05
-0,05
±0,00 OK FFB
-0,15 OK RFB
BRH 1m über OKFFB
16,63⁵
17,36⁵
10,01
24
8,13⁵
2,86⁵
1,06⁵
3,76
2,38⁵
6,95
3,61⁵
36⁵
36⁵
36⁵
1,04
10
1,30
1,40
1,13⁵
1,13
1,87⁵
1,24⁵
2,01
1,51
72
1,01
2,26
12⁵
37⁵
1,01
2,26
12⁵
2,24⁵
1,13⁵
2,26
2,79⁵
1,01
1,38⁵
4,90⁵
54⁵
3,06
3,10
3,83⁵
3,45
3,60⁵
6,95
1,67
2,38⁵
2,38⁵
1,63
2,38⁵
2,38⁵
1,67
2,26
36⁵
4,27⁵
24
1,51
11⁵
2,87
24
36⁵
9,01
9,74
9,74
36⁵
2,26
22⁵
14
2,62⁵
2,62⁵
17,36⁵
8,61
3,76
36⁵
8,24⁵
11⁵
2,76
17⁵
3,20
36⁵
36⁵