


VORRÄTE
14.45 m²
Dusche
1.31 m²
W.C.
HEIZUNG
7.84 m²
ÖLTANK
13.11 m²
FLUR
8.69 m²
WERKSTATT
RAUM
WOHNRAUM
21.35 m²
GARAGE
32.64 m²
VORPLATZ
C
D
35
3.40
24
6.10
10.50
5.00
3.06
5.30
200
5.835
1430
UNTERGESCHOSS
UNTERLAGEN
1964

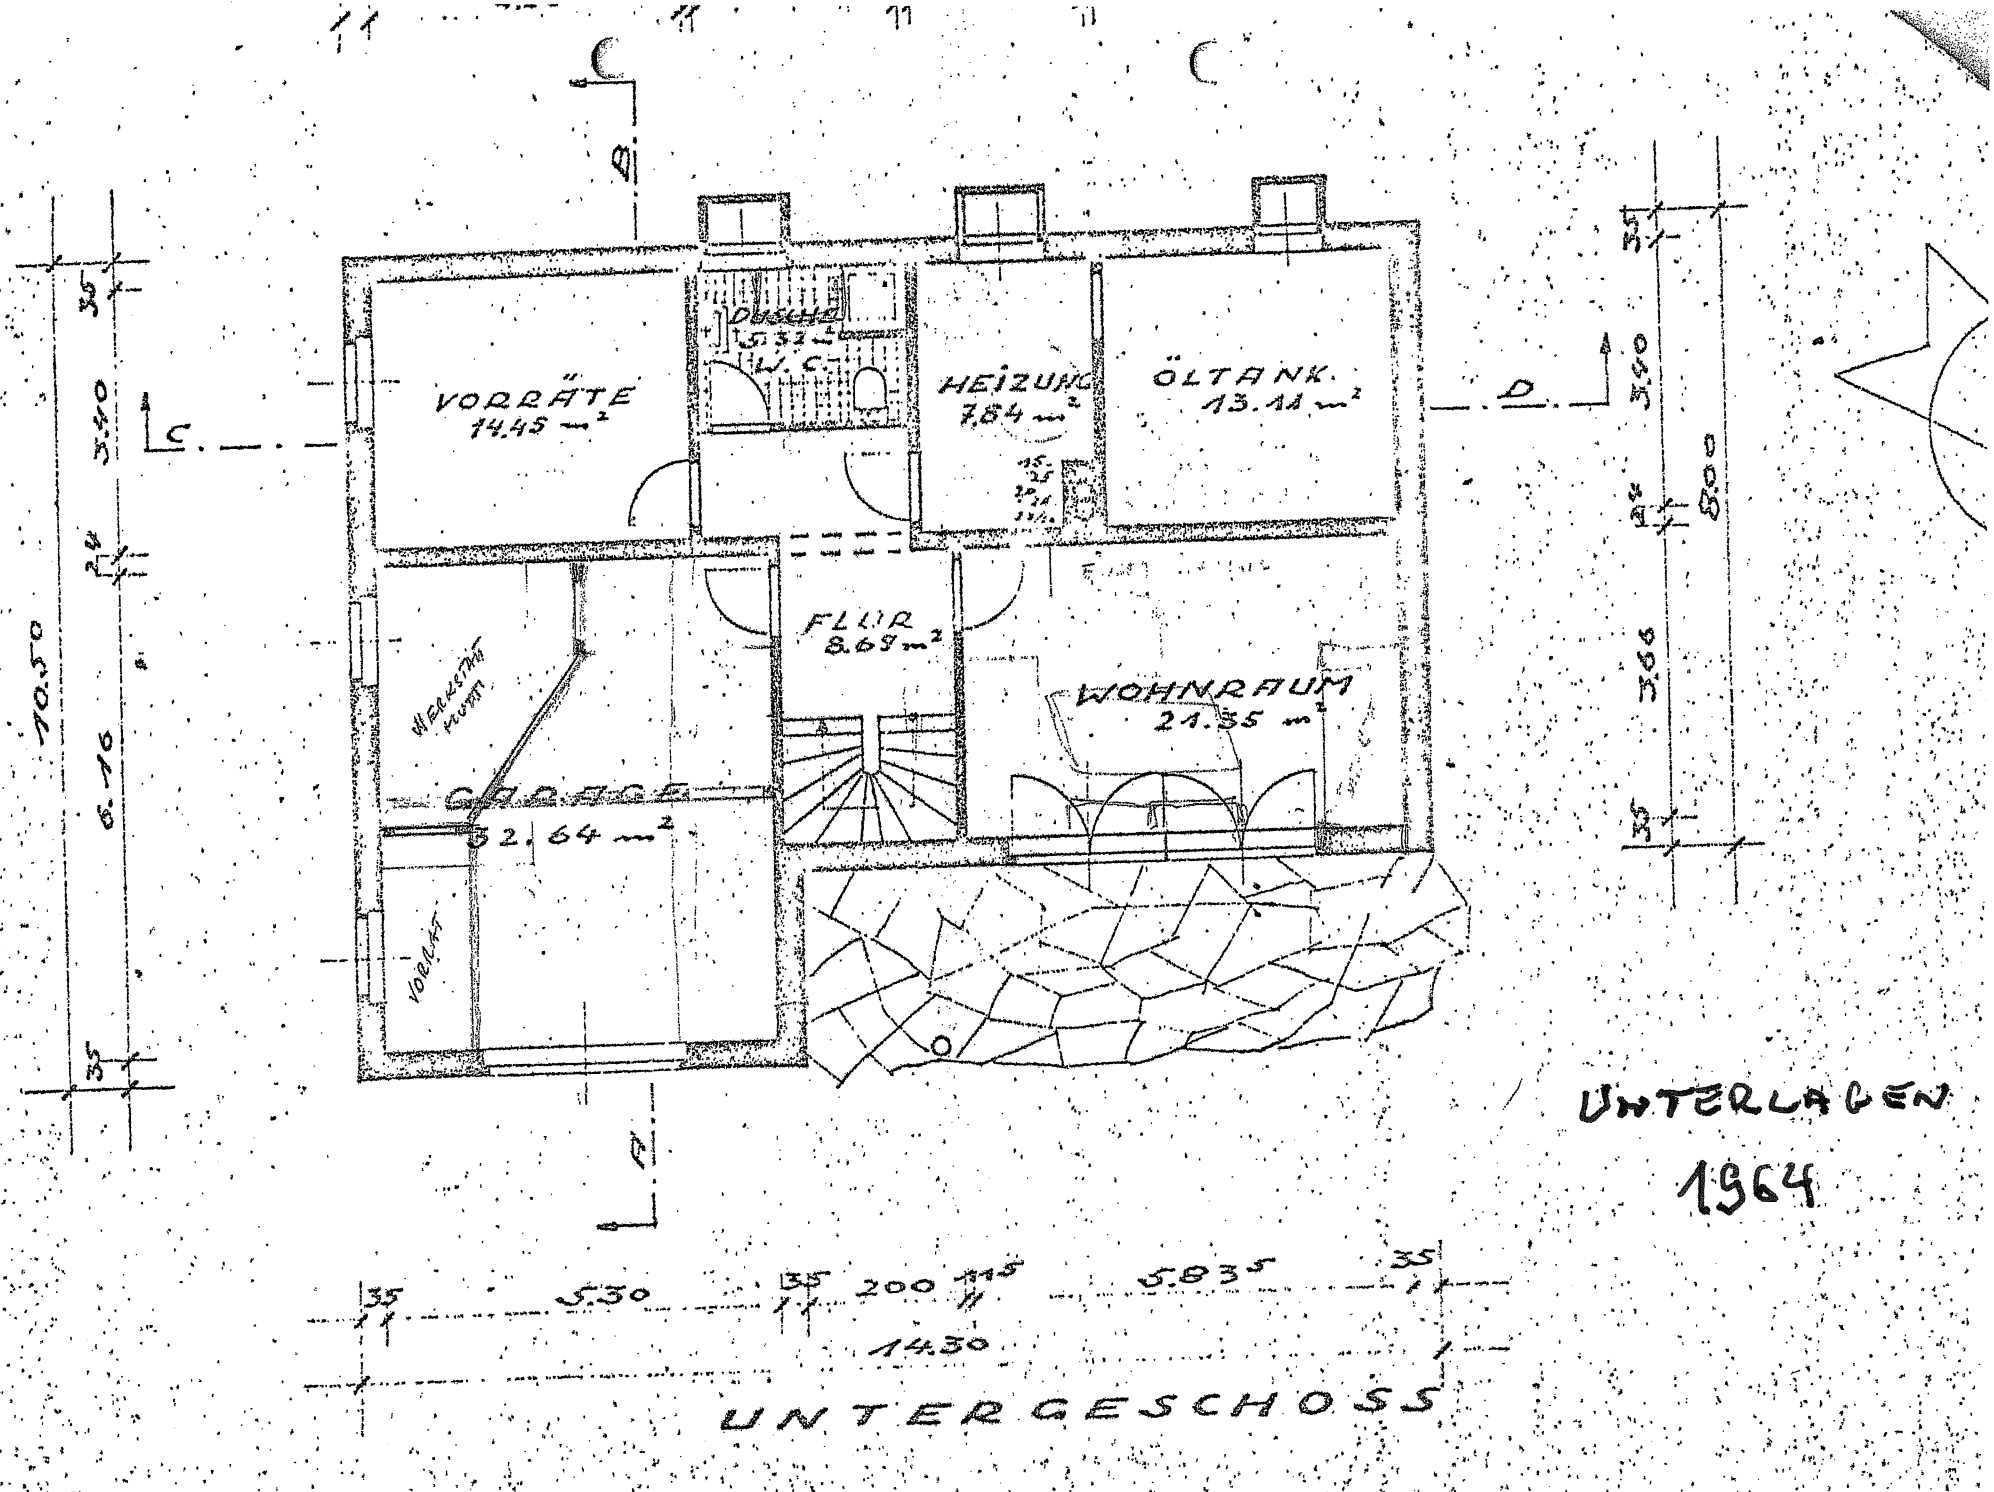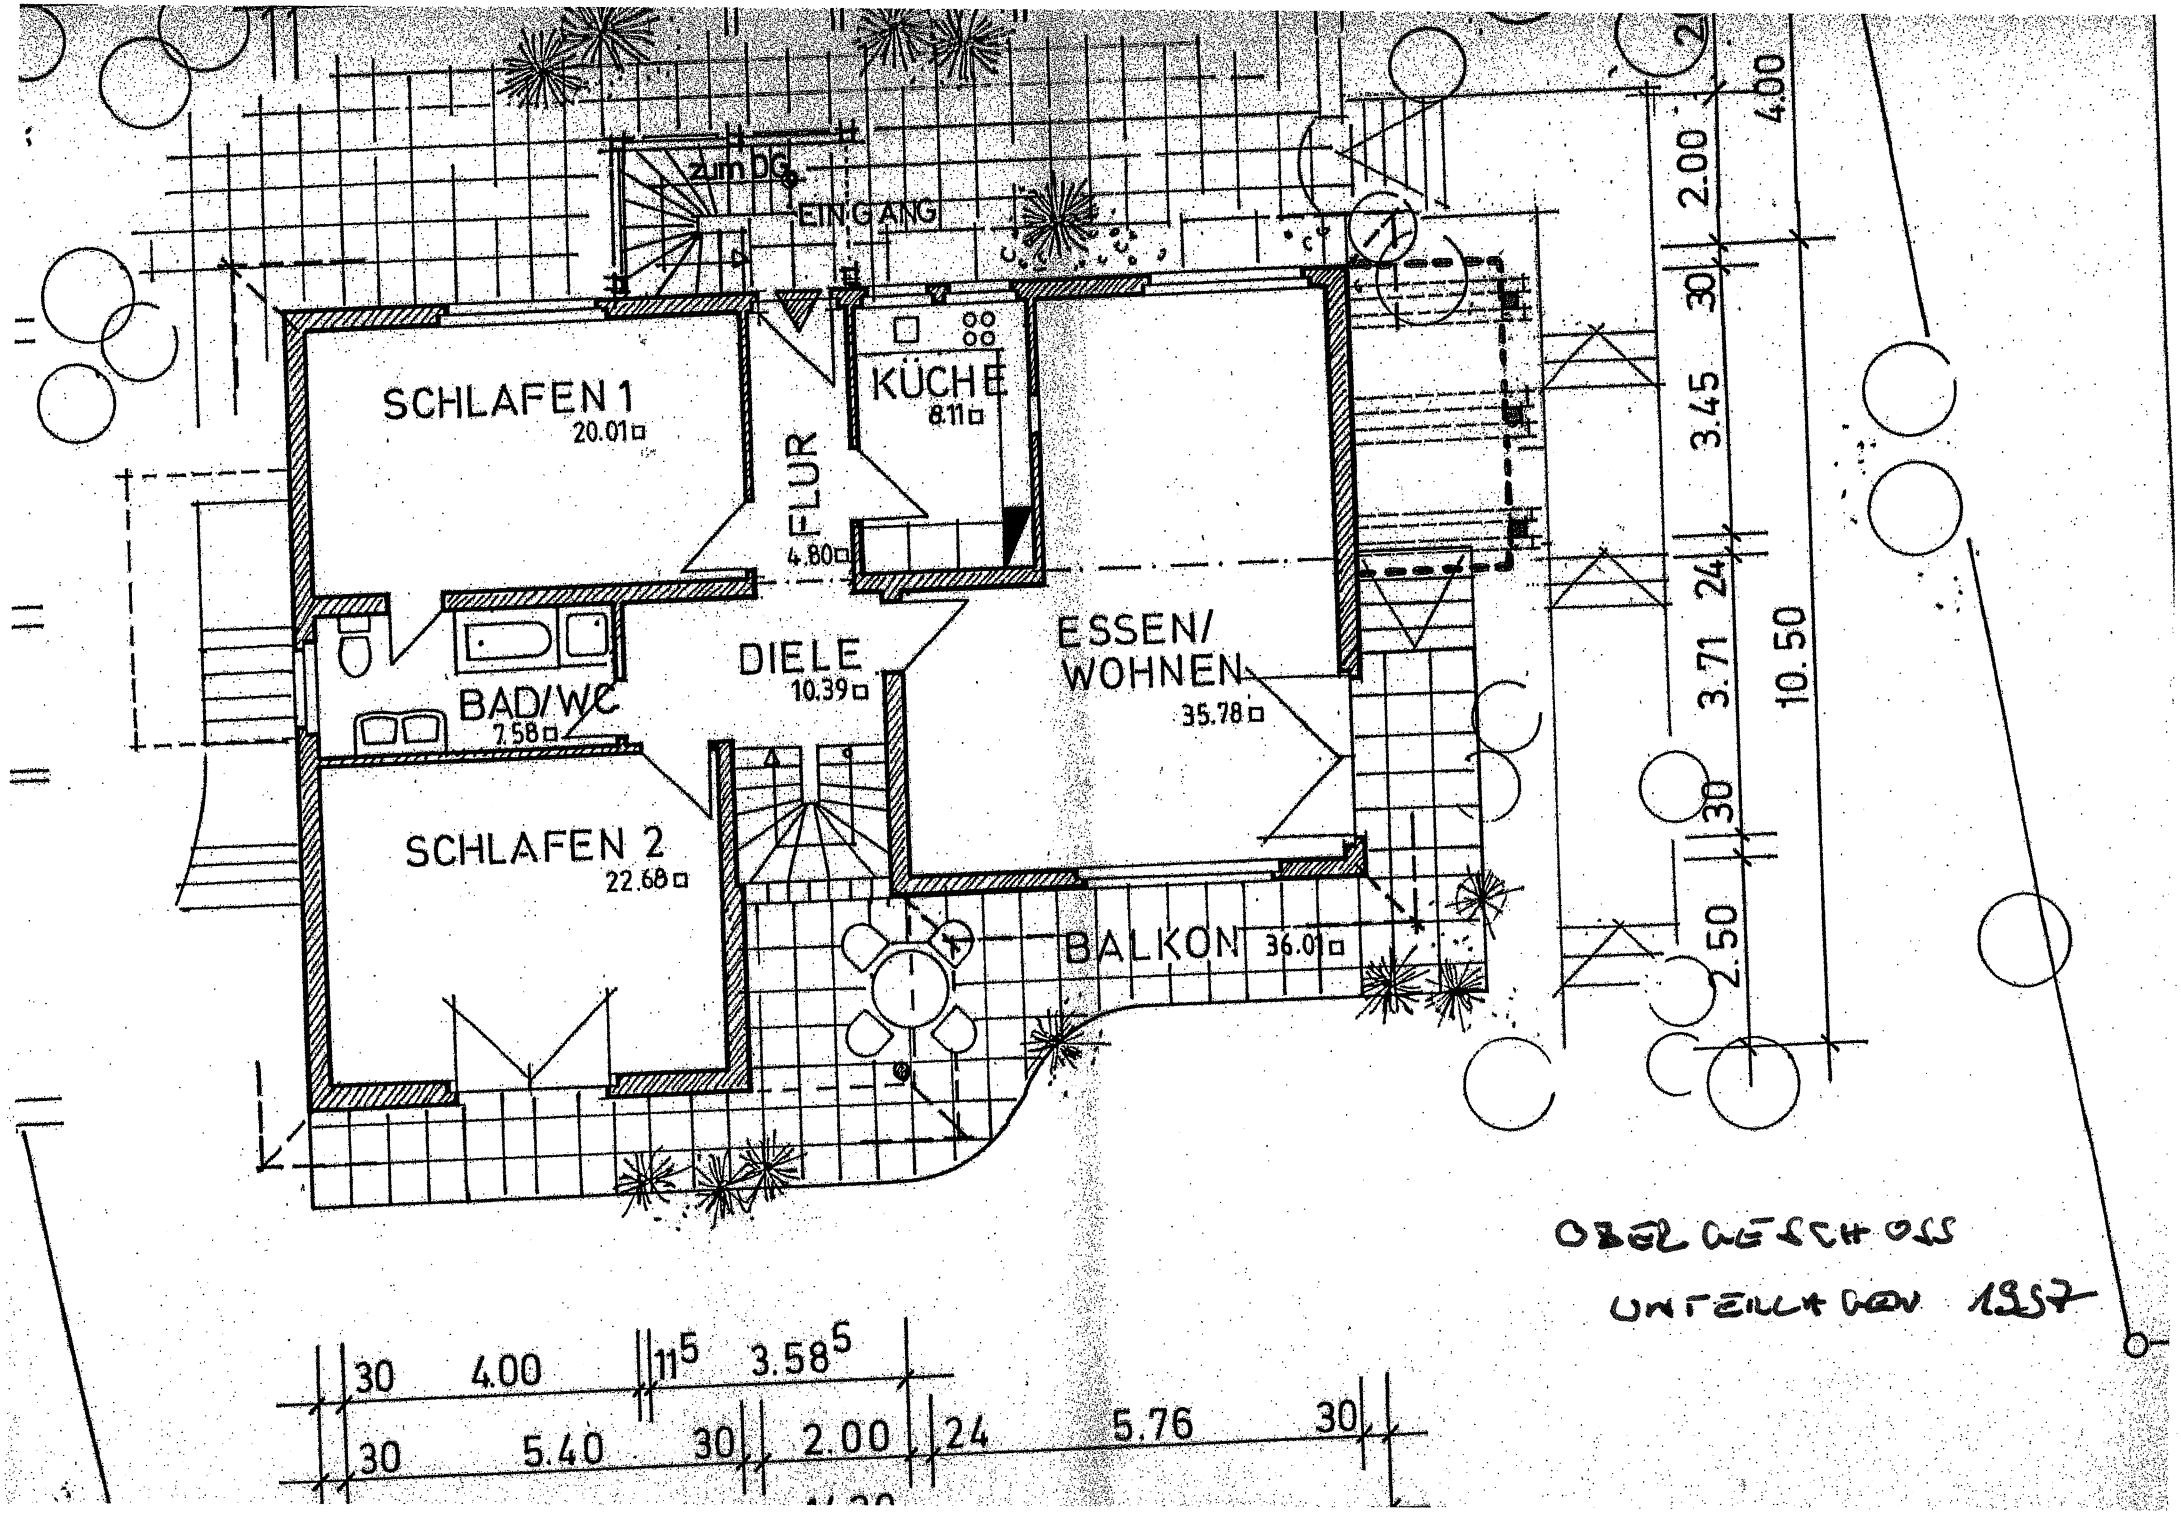



OBERGESCHOSS

UNTERTEILUNG 1957

LEGENDE: BAUTEIL


 Bestehend

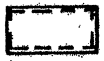 Abzubrechen

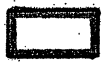 Neu

ÄNDERUNGS-NACHTRAG
ZUM GENEHMIGTEN BAUANTRAG VOM 14.05.96

AUFSTOCKUNG u. UMBAU des best. WOHNGEBÄUDES FLURST. NR. 1551/5 AM FLIESSHORN 2 KN-DINGELSD.	BAUHERR: Wild Rosemarie
GRUNDRISS: ERDGESCHOSS M. 1.—100	KONSTANZ: MAI 1997 (2)
FRAU ROSEMARIE WILD AM FLIESSHORN 2 78465 KONSTANZ	ARCHITEKT:
CHRISTIAN MITTEIS•DIPL. ING. (FH)•FREIER ARCHITEKT• BETTINGERSTR. 16 78467 KONSTANZ • TEL. 07531 78362•	

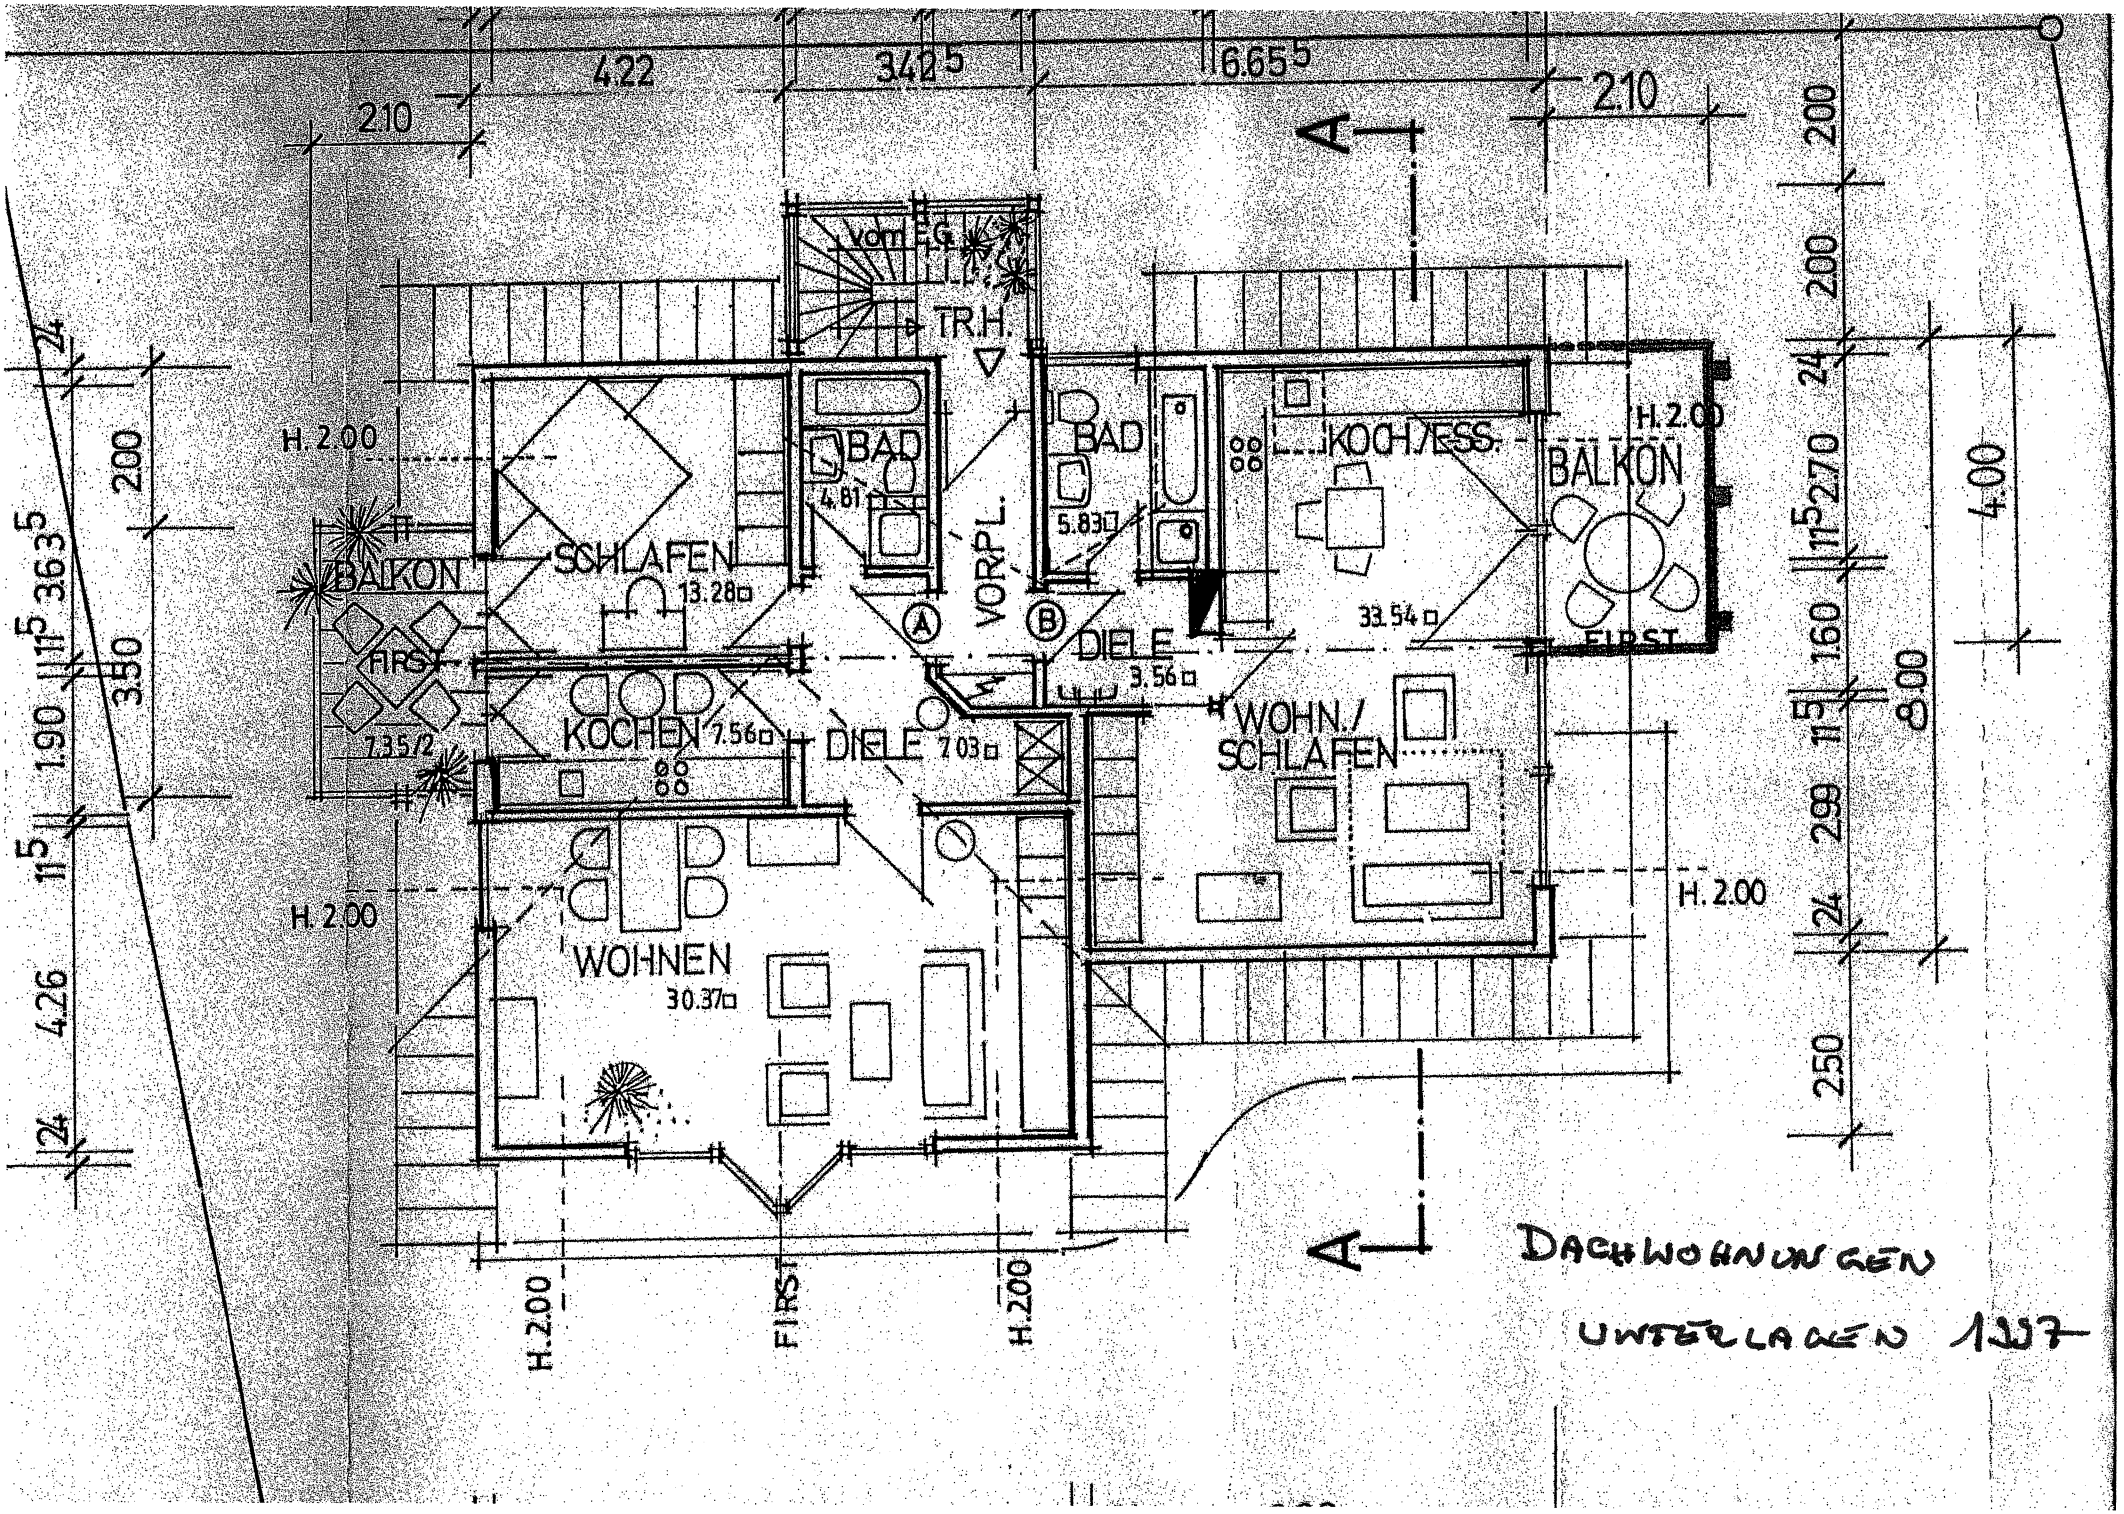

DACHWOHNUNGEN

UNTERLAGEN 1:17