
BEYER+SCHUBERT ARCHITEKTEN

Artists Village II	Planinhalt	M 1 : 50	Plan-Nr.12.gr.00	Ind.
Haus 12 Schwering-Sohnrey	Grundriss Erdgeschoss		vom: 27.03.07	vom:

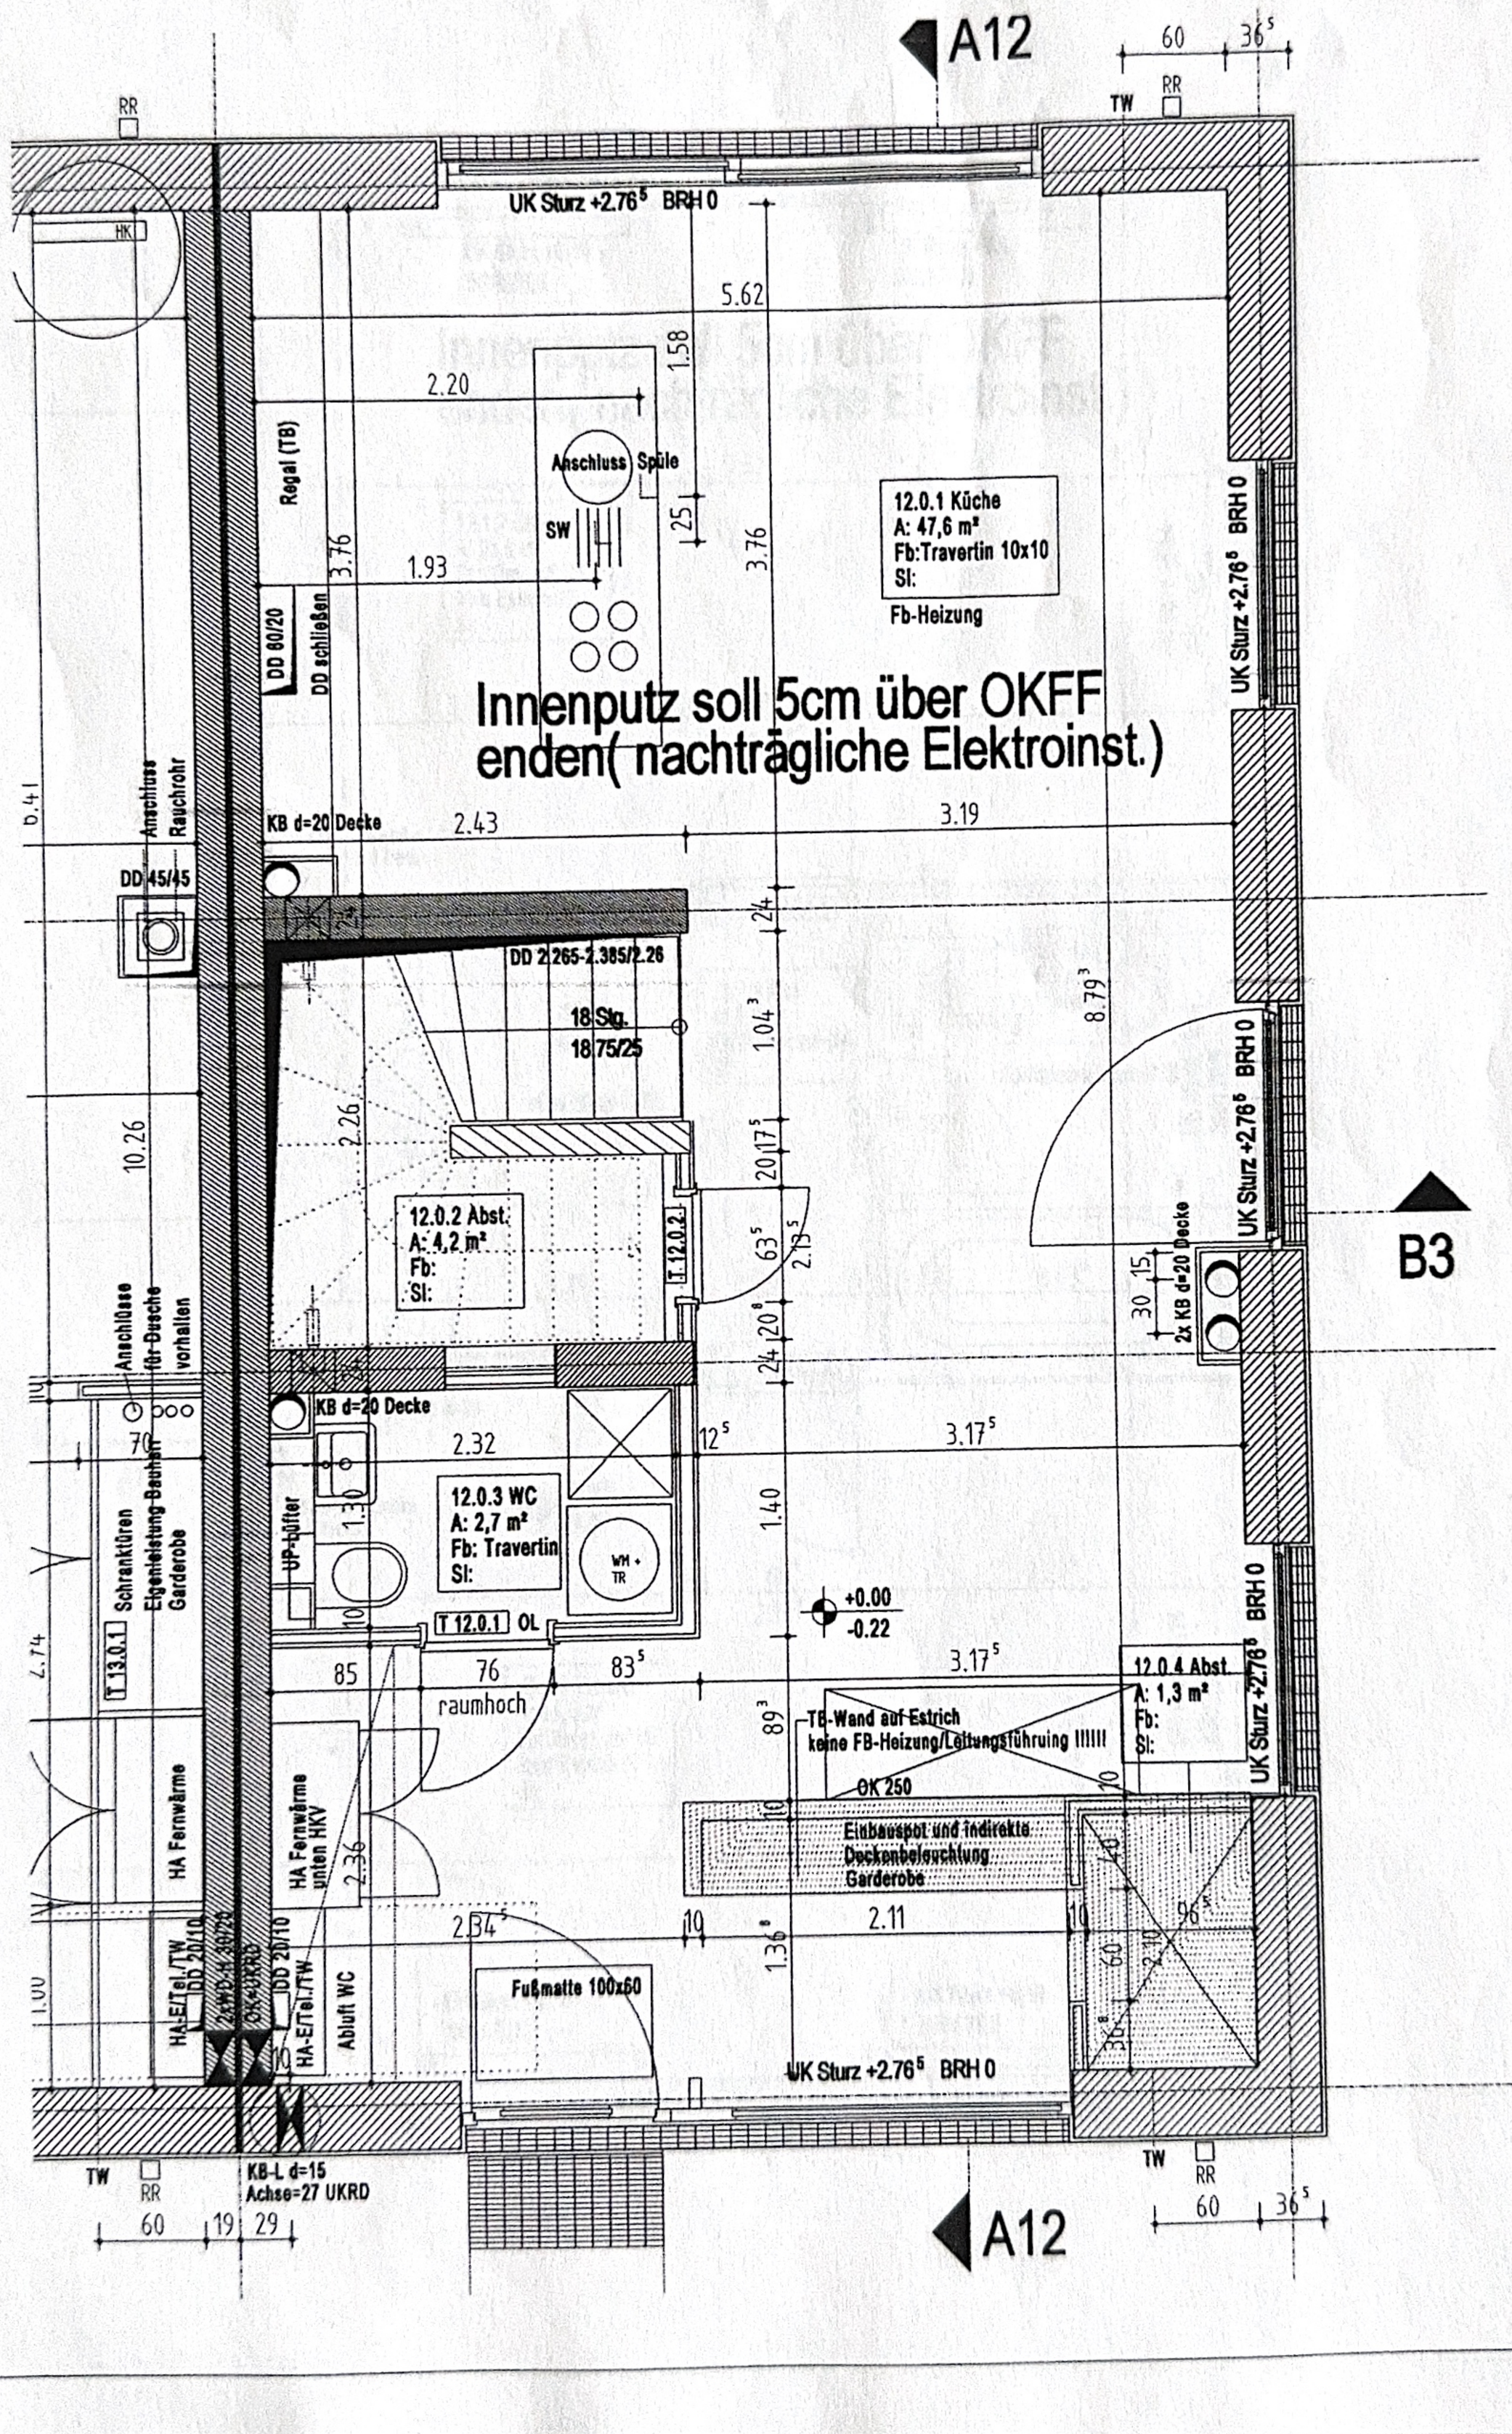


BEYER+SCHUBERT ARCHITEKTEN

Artists Village II	Planinhalt	M 1 : 50	Plan-Nr.12.gr.01	Ind.
Haus 12 Schwering-Sohnrey	Grundriss 1.Obergeschoss		vom: 27.03.07	vom:


BEYER+SCHUBERT ARCHITEKTEN

Artists Village II	Planinhalt	M 1 : 50	Plan-Nr.12.gr.02	Ind.
Haus 12 Schwering-Sohnrey	Grundriss 2.Obergeschoss		vom: 27.03.07	vom:

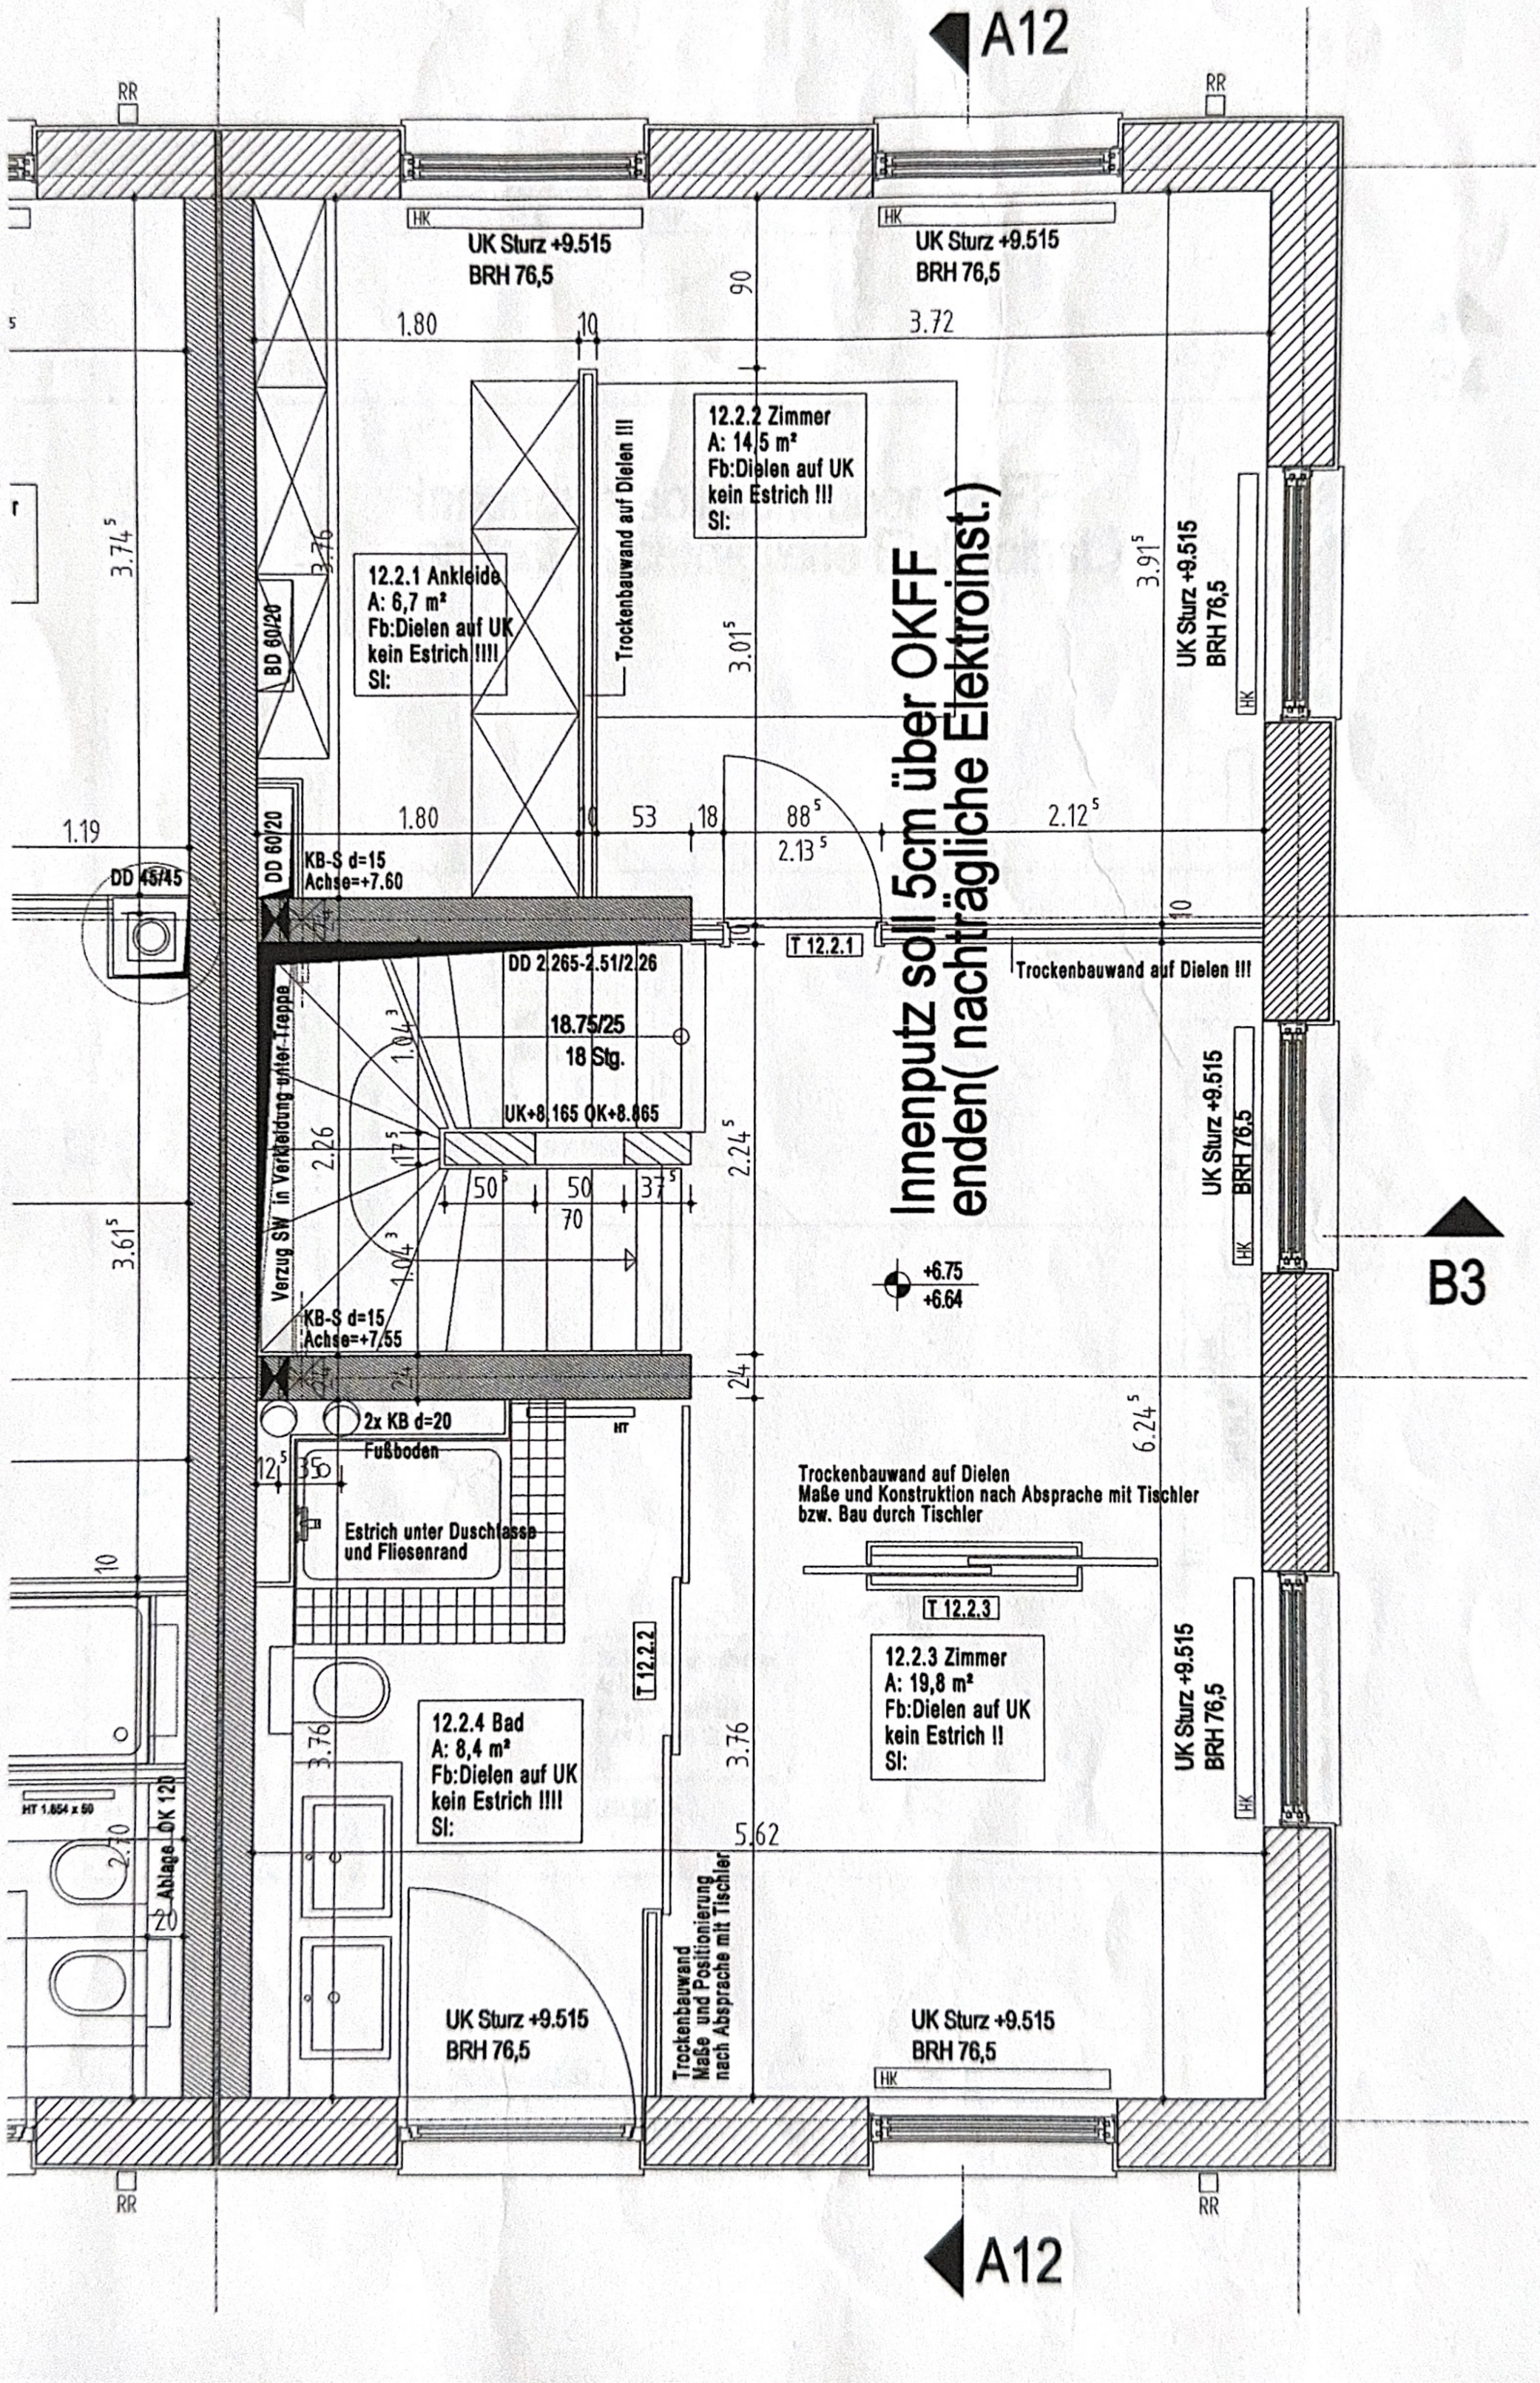

BEYER+SCHUBERT ARCHITEKTEN

Artists Village II	Planinhalt	M 1 : 50	Plan-Nr.12.gr.03	Ind.
Haus 12 Schwering-Sohnrey	Grundriss Ateliergeschoss		vom: 27.03.07	vom:

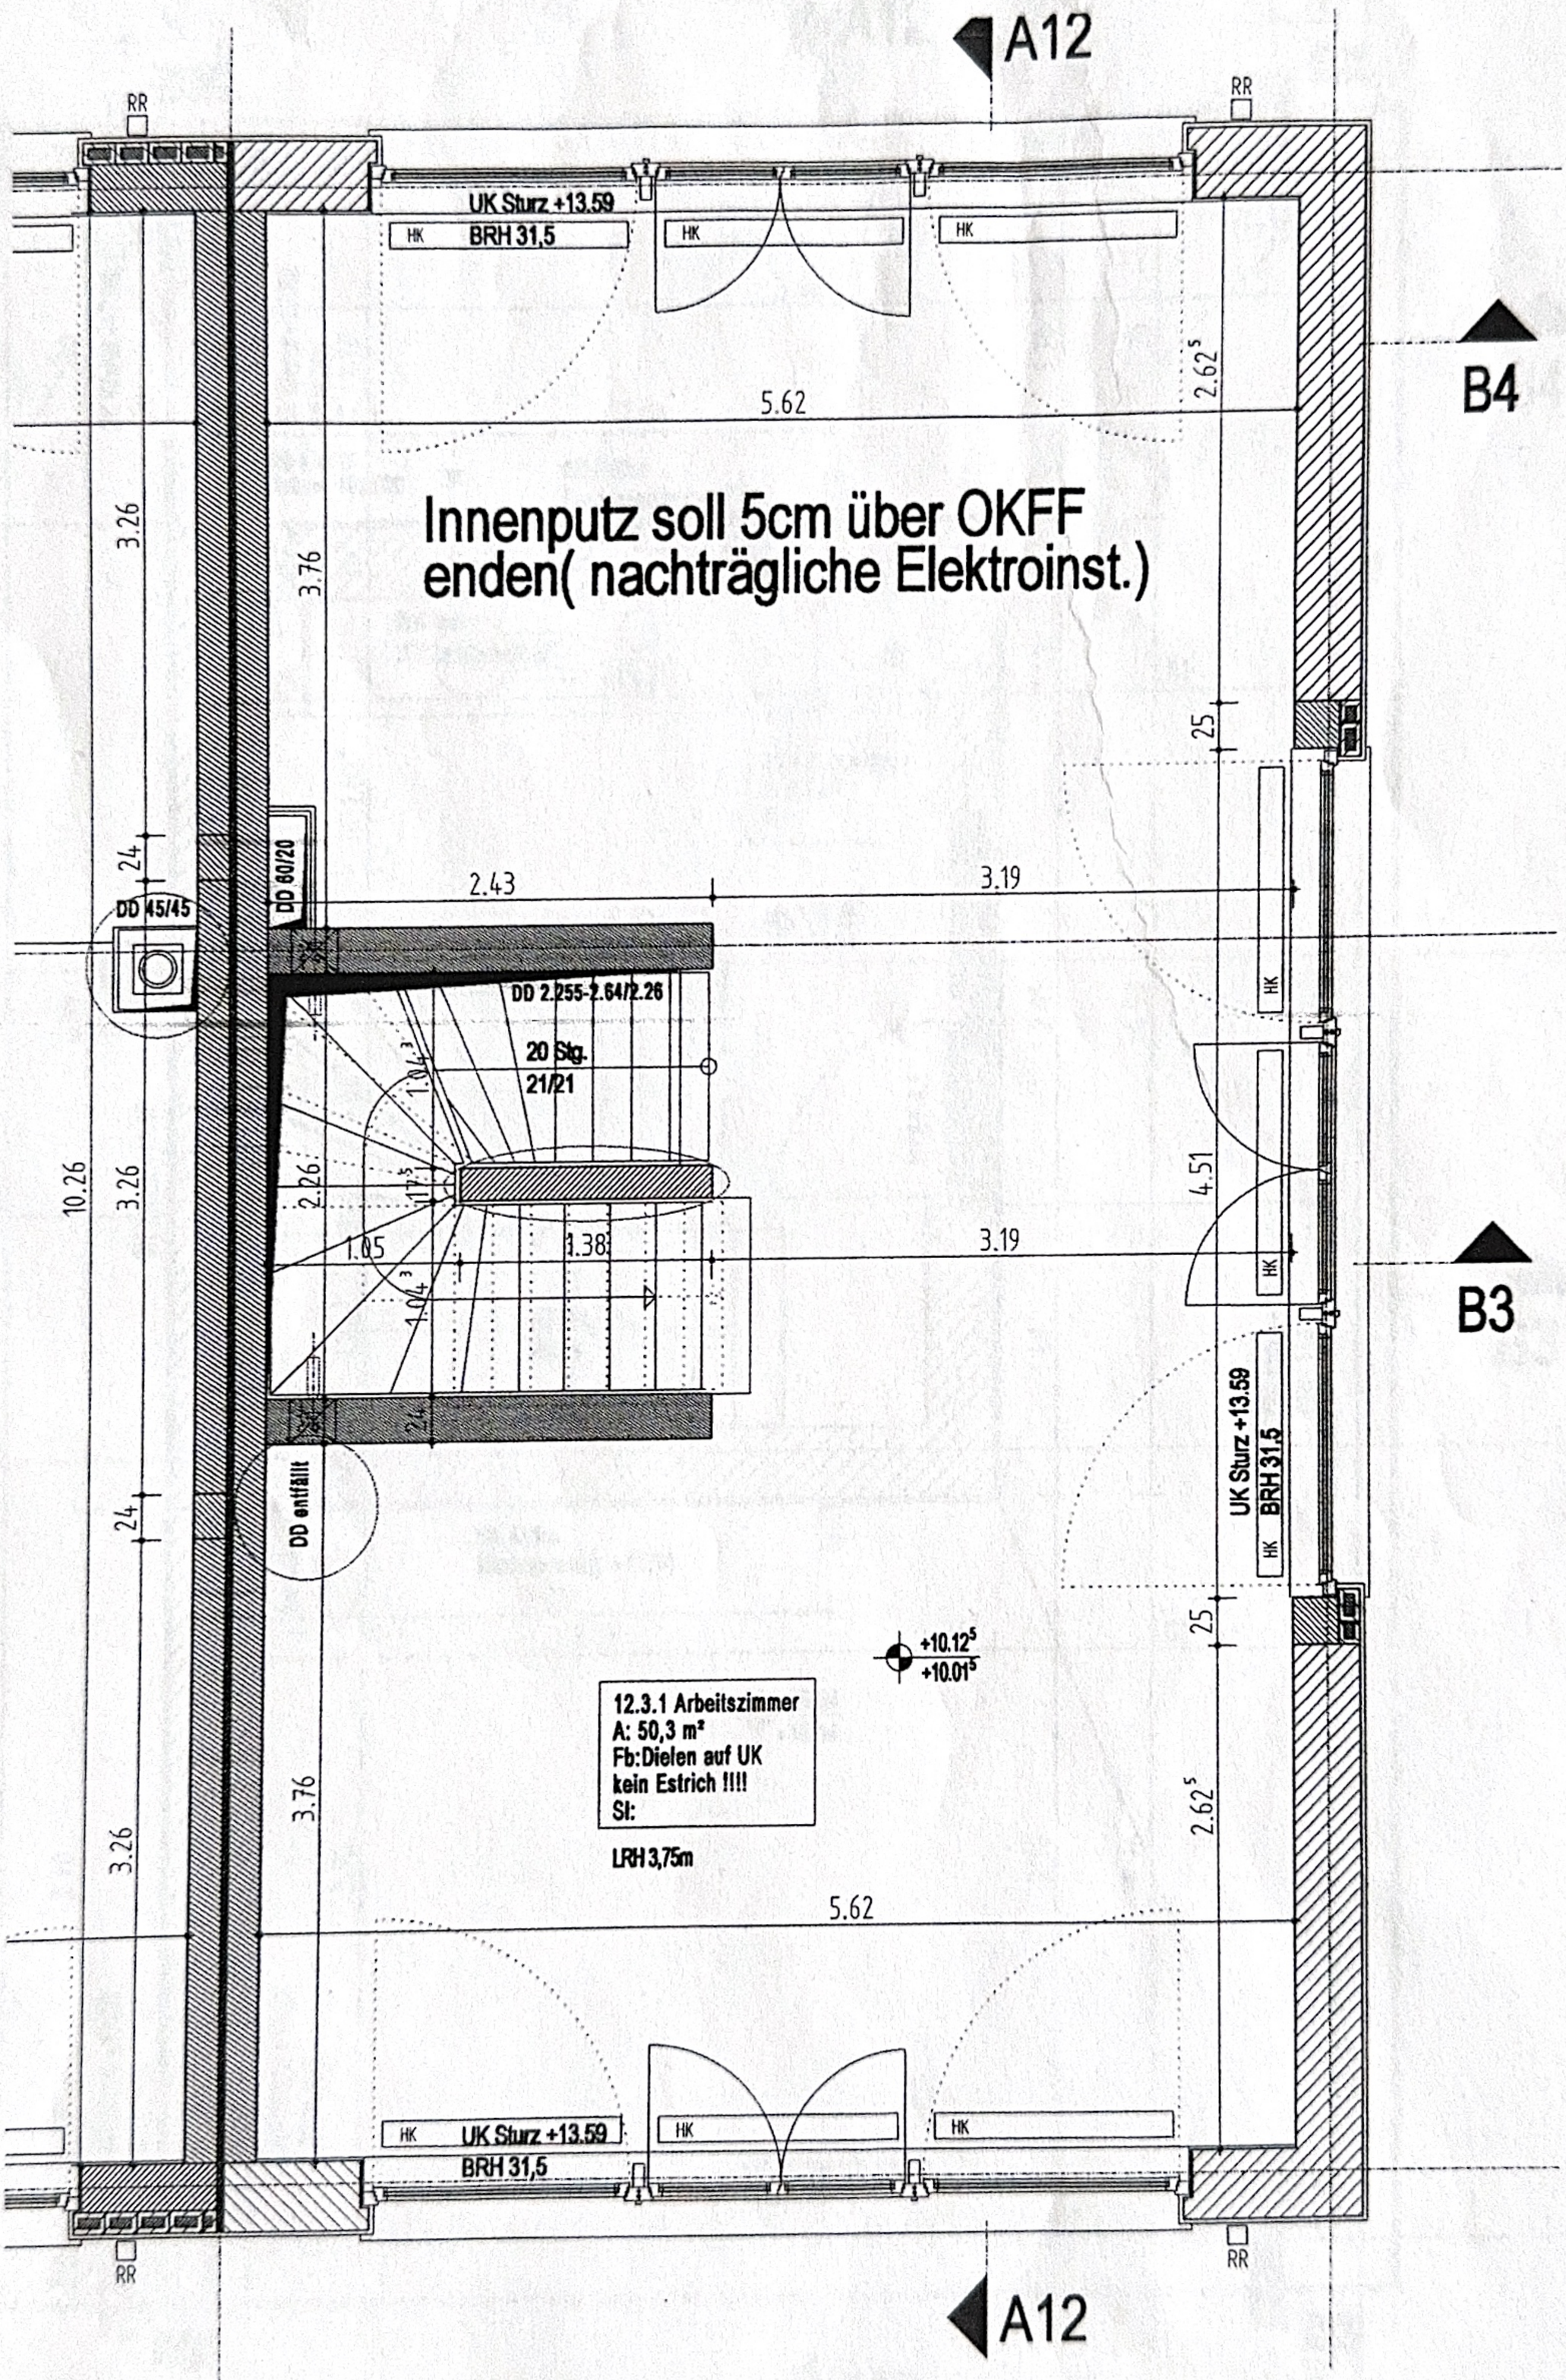

BEYER+SCHUBERT ARCHITEKTEN

Artists Village II	Planinhalt	M 1 : 50	Plan-Nr.12.gr.04	Ind.
Haus 12 Schwering-Sohnrey	Grundriss Dachgeschoss		vom: 18.12.06	vom:

