
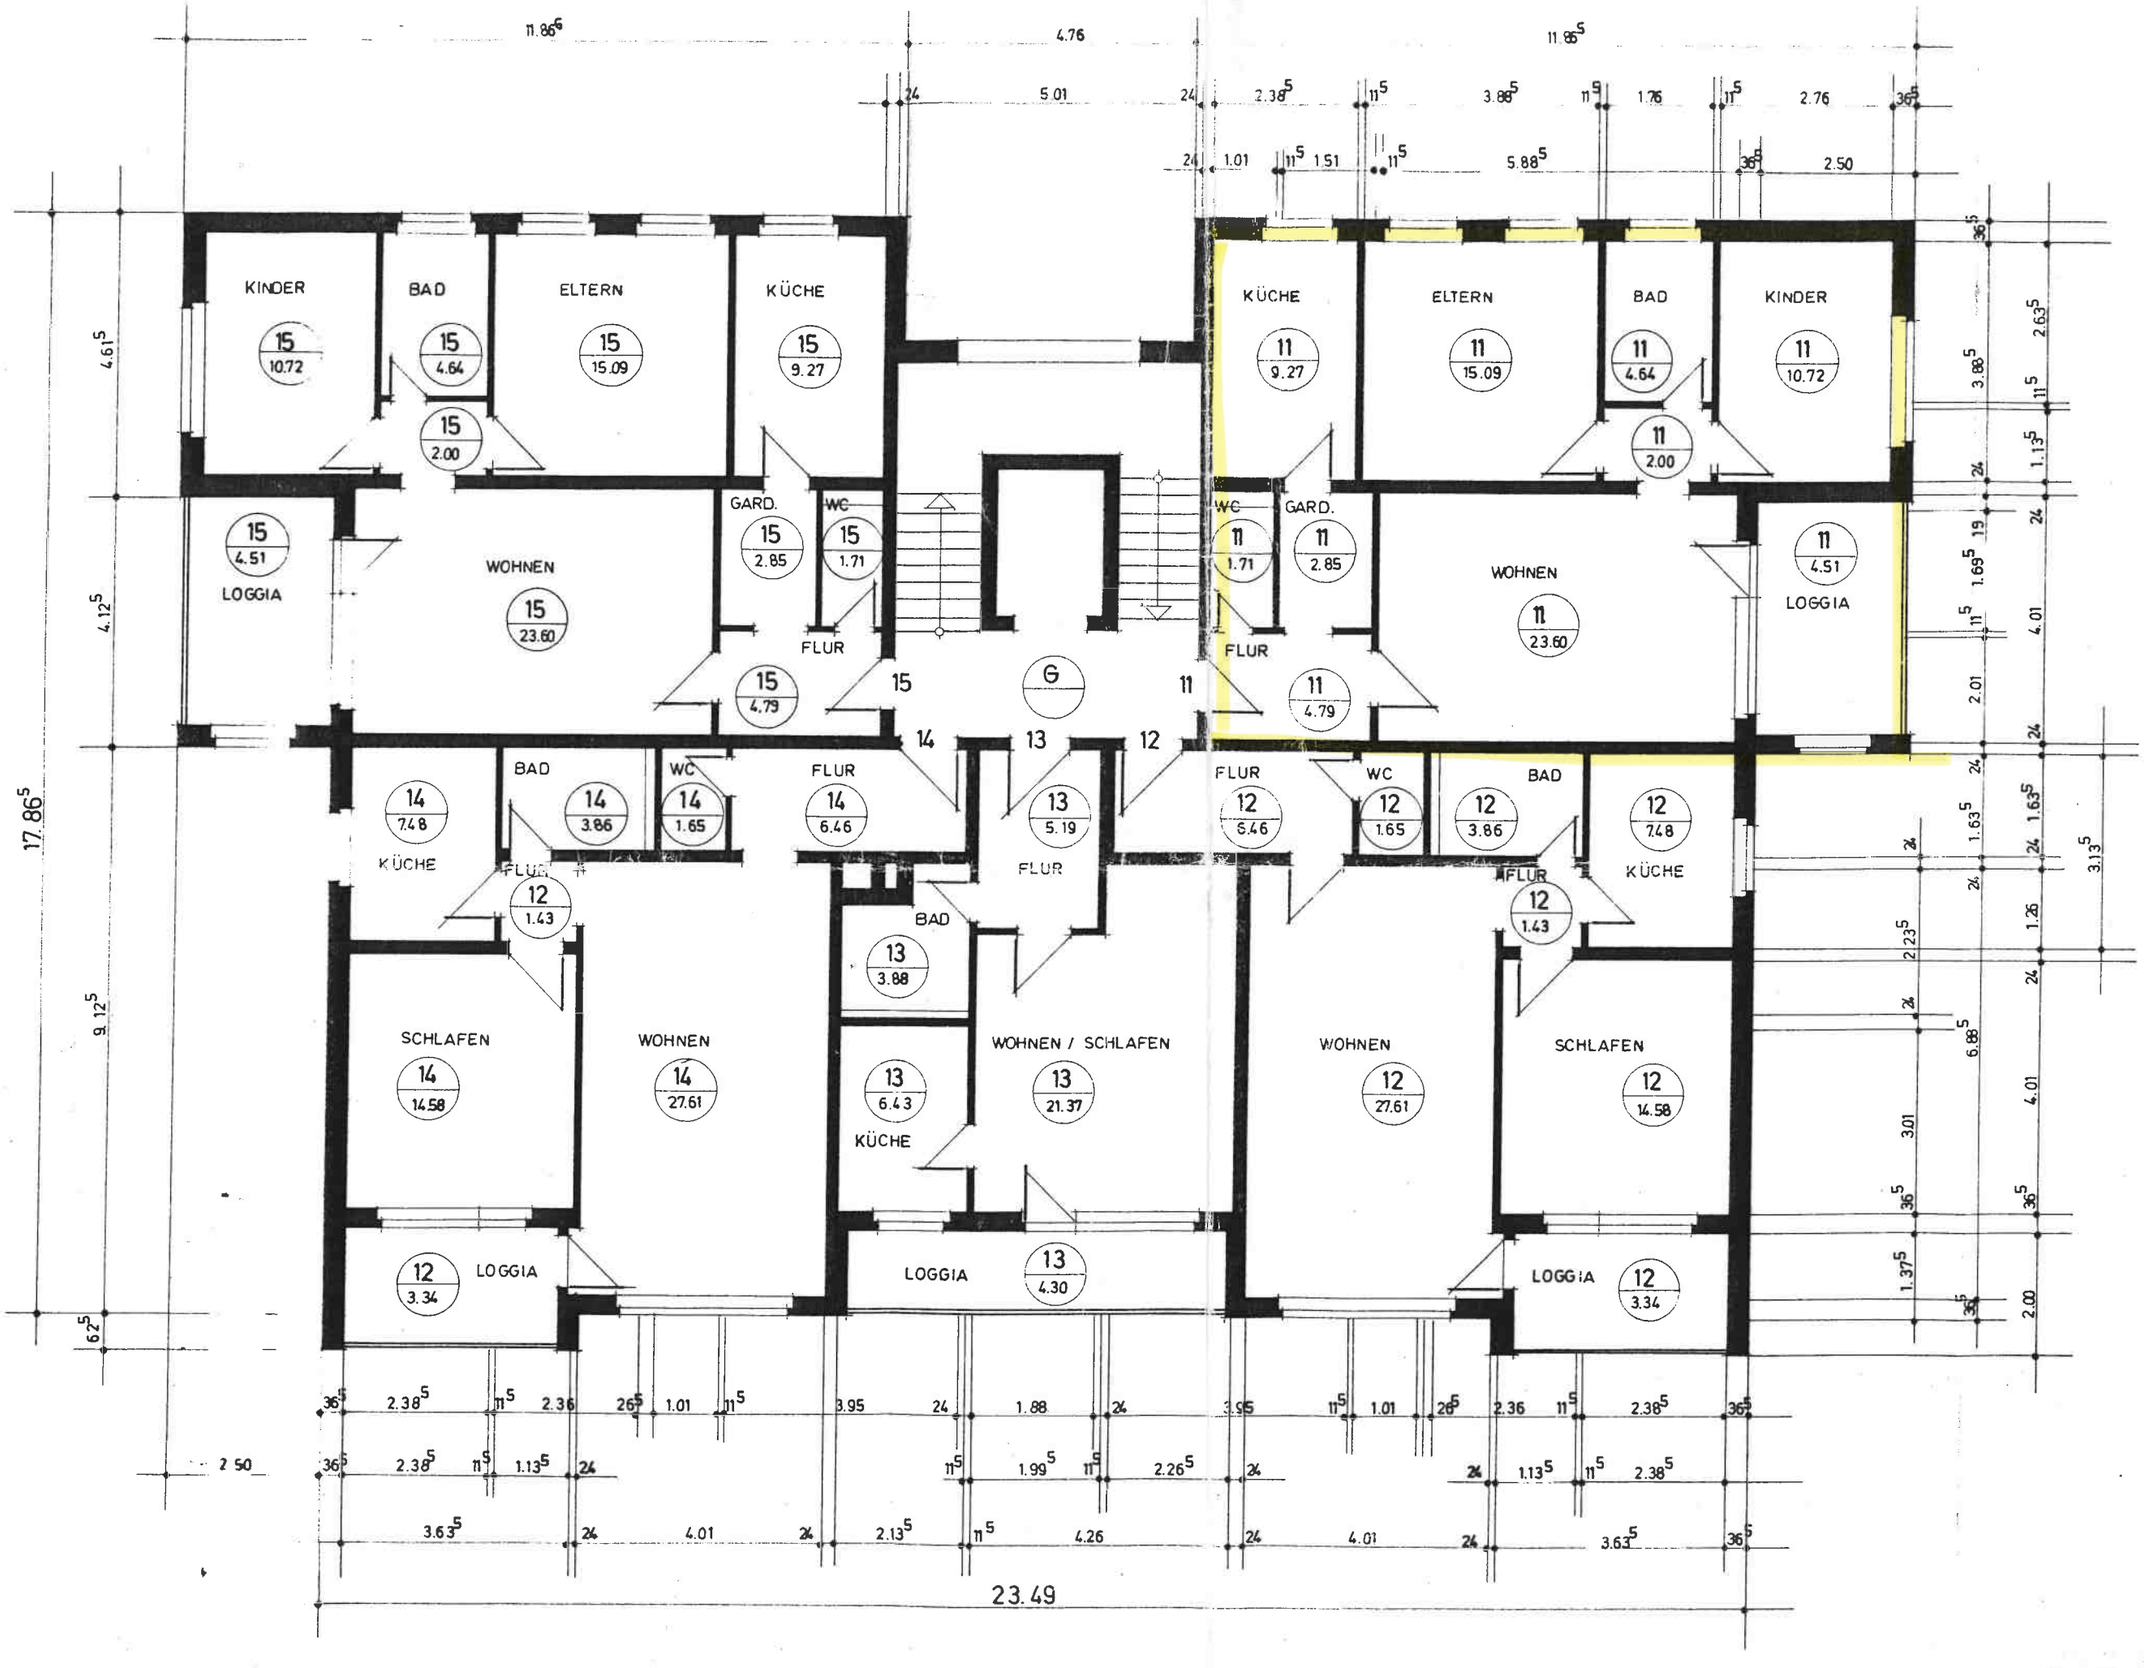


Es wird bescheinigt,
der Urschrift der am
Zeichnung übereinst
den 22.

Aufteilungsplan ge
Wohnungseigentu
Bescheinigung v.
Az.: 63

LANDK
Der

günther schra

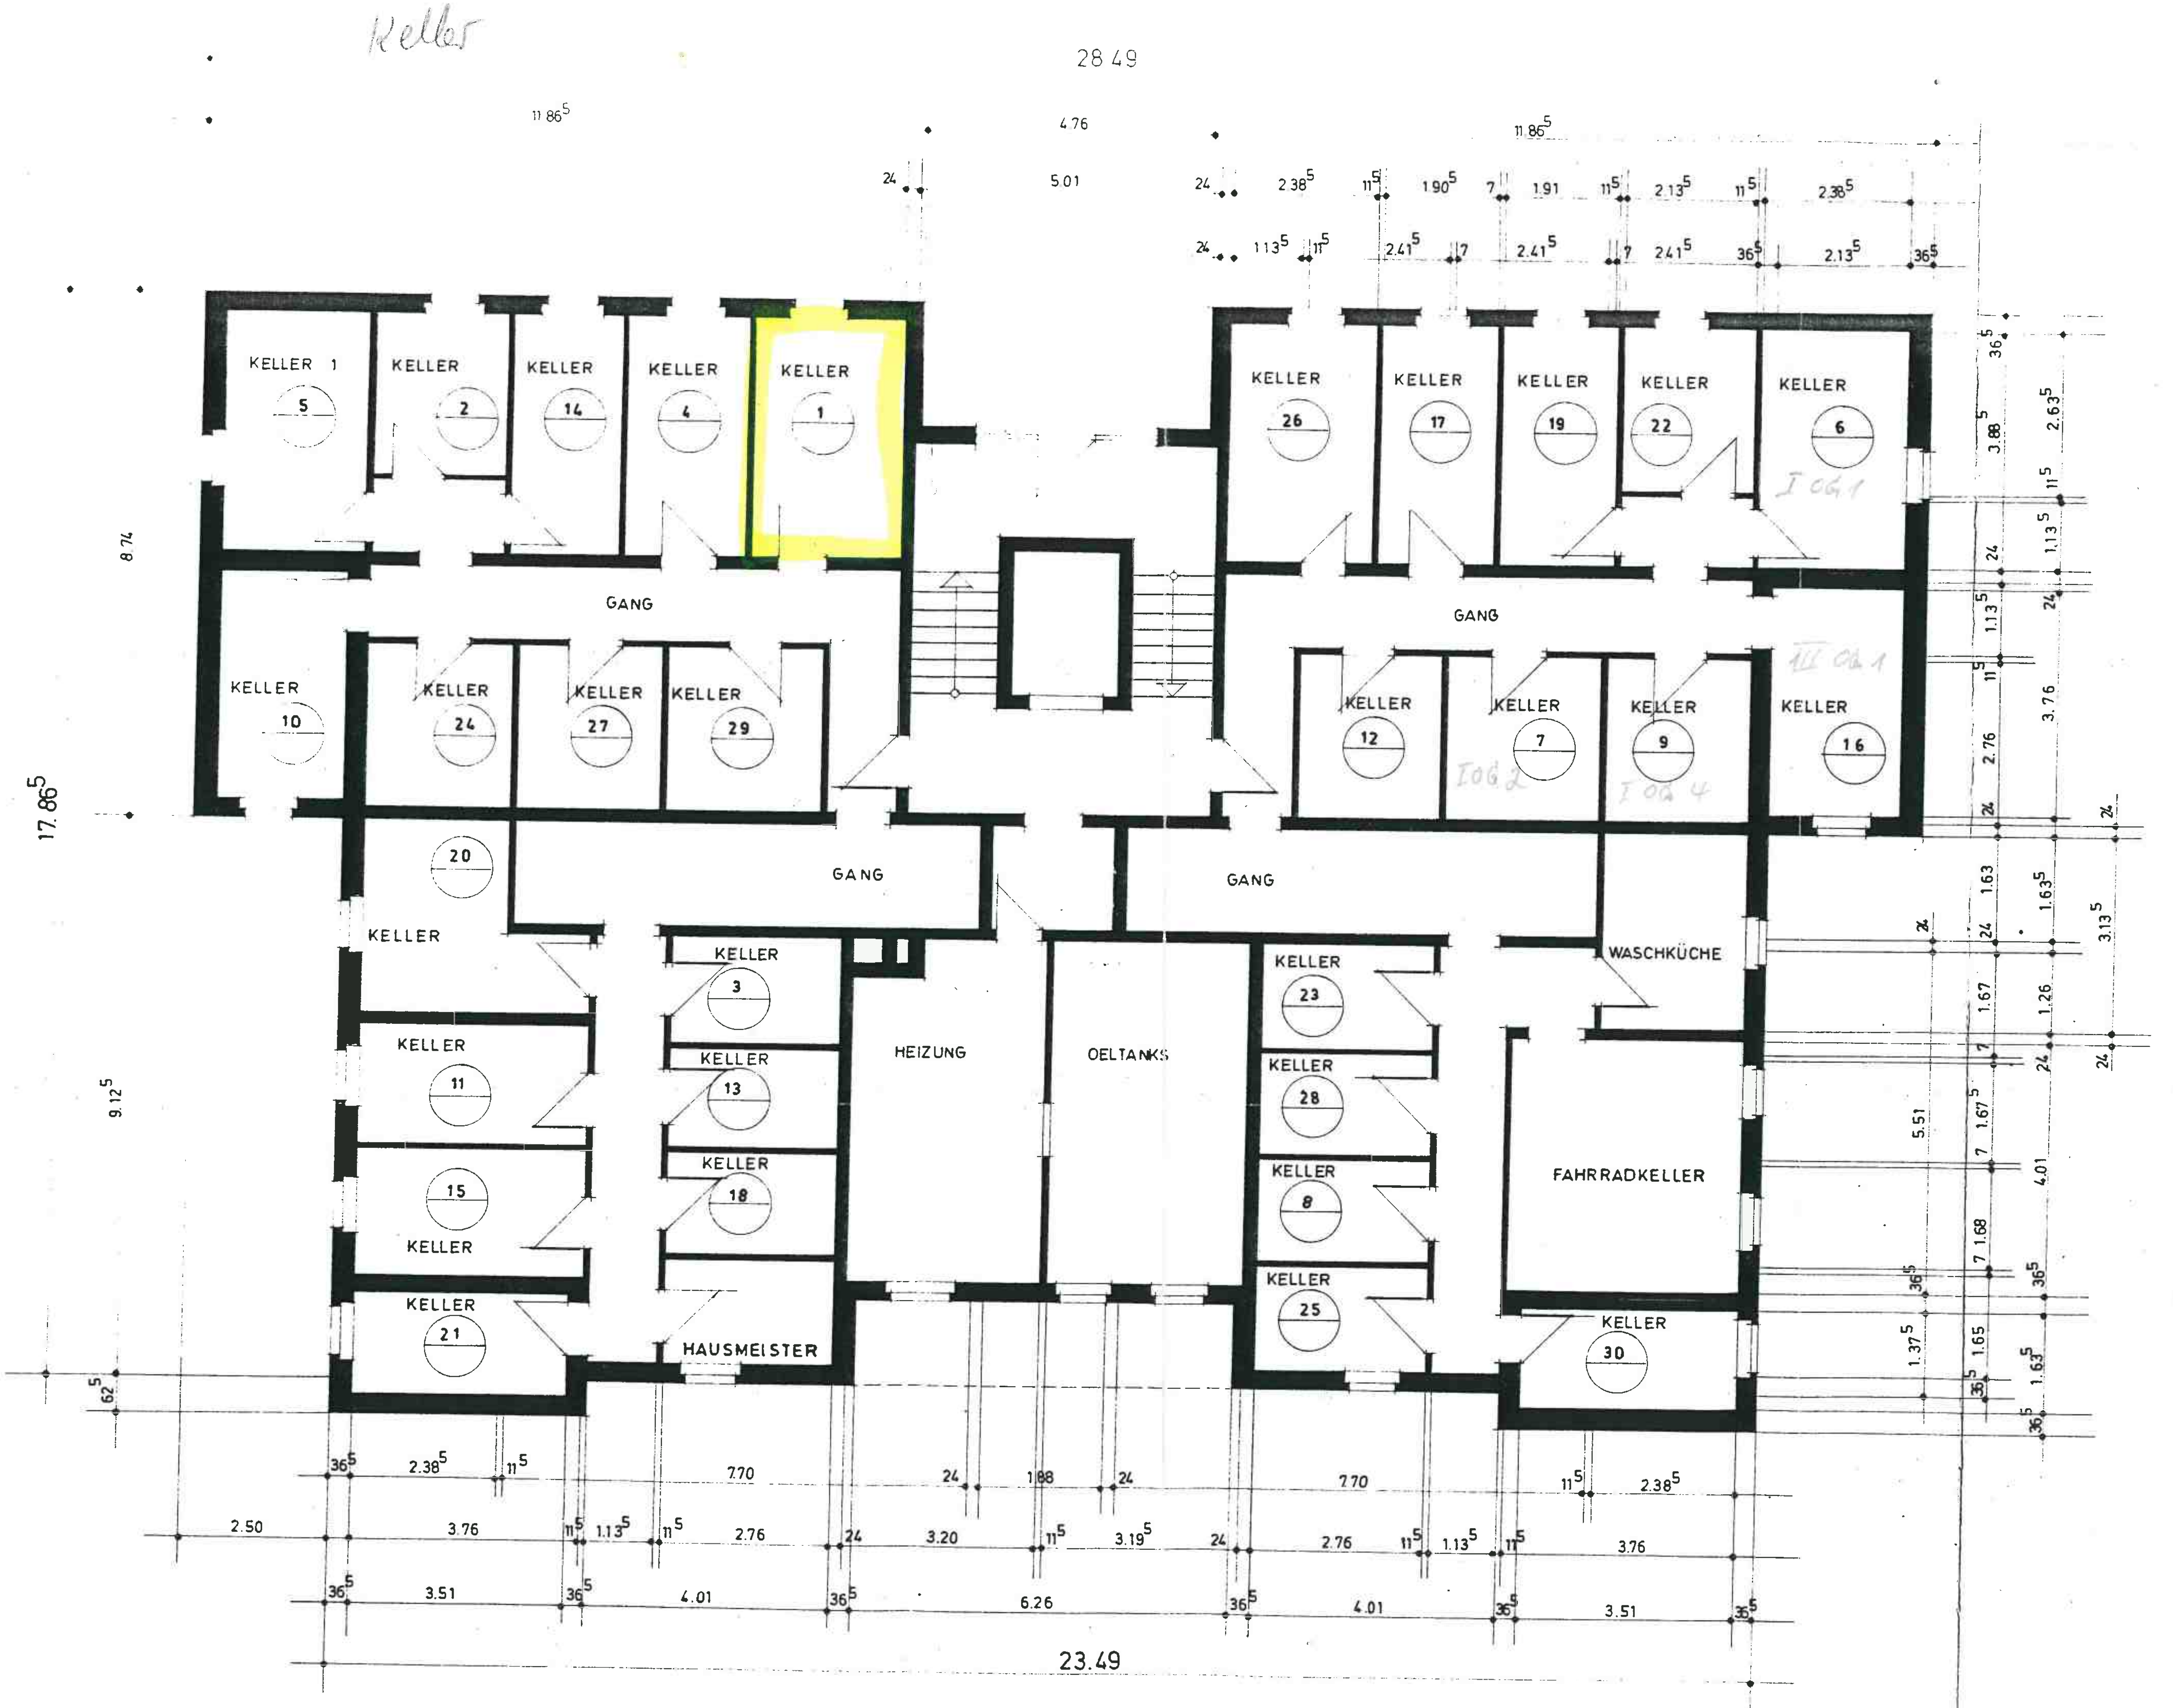

Es wird beschei
der Urschrift de
Zeichnung über
den


LANDKREIS HANNOVER

Aufteilungsplan g
Wohnungseigentu

Bescheinigung v.
Az.:63 Ba

LANDKR
Der C

Garage

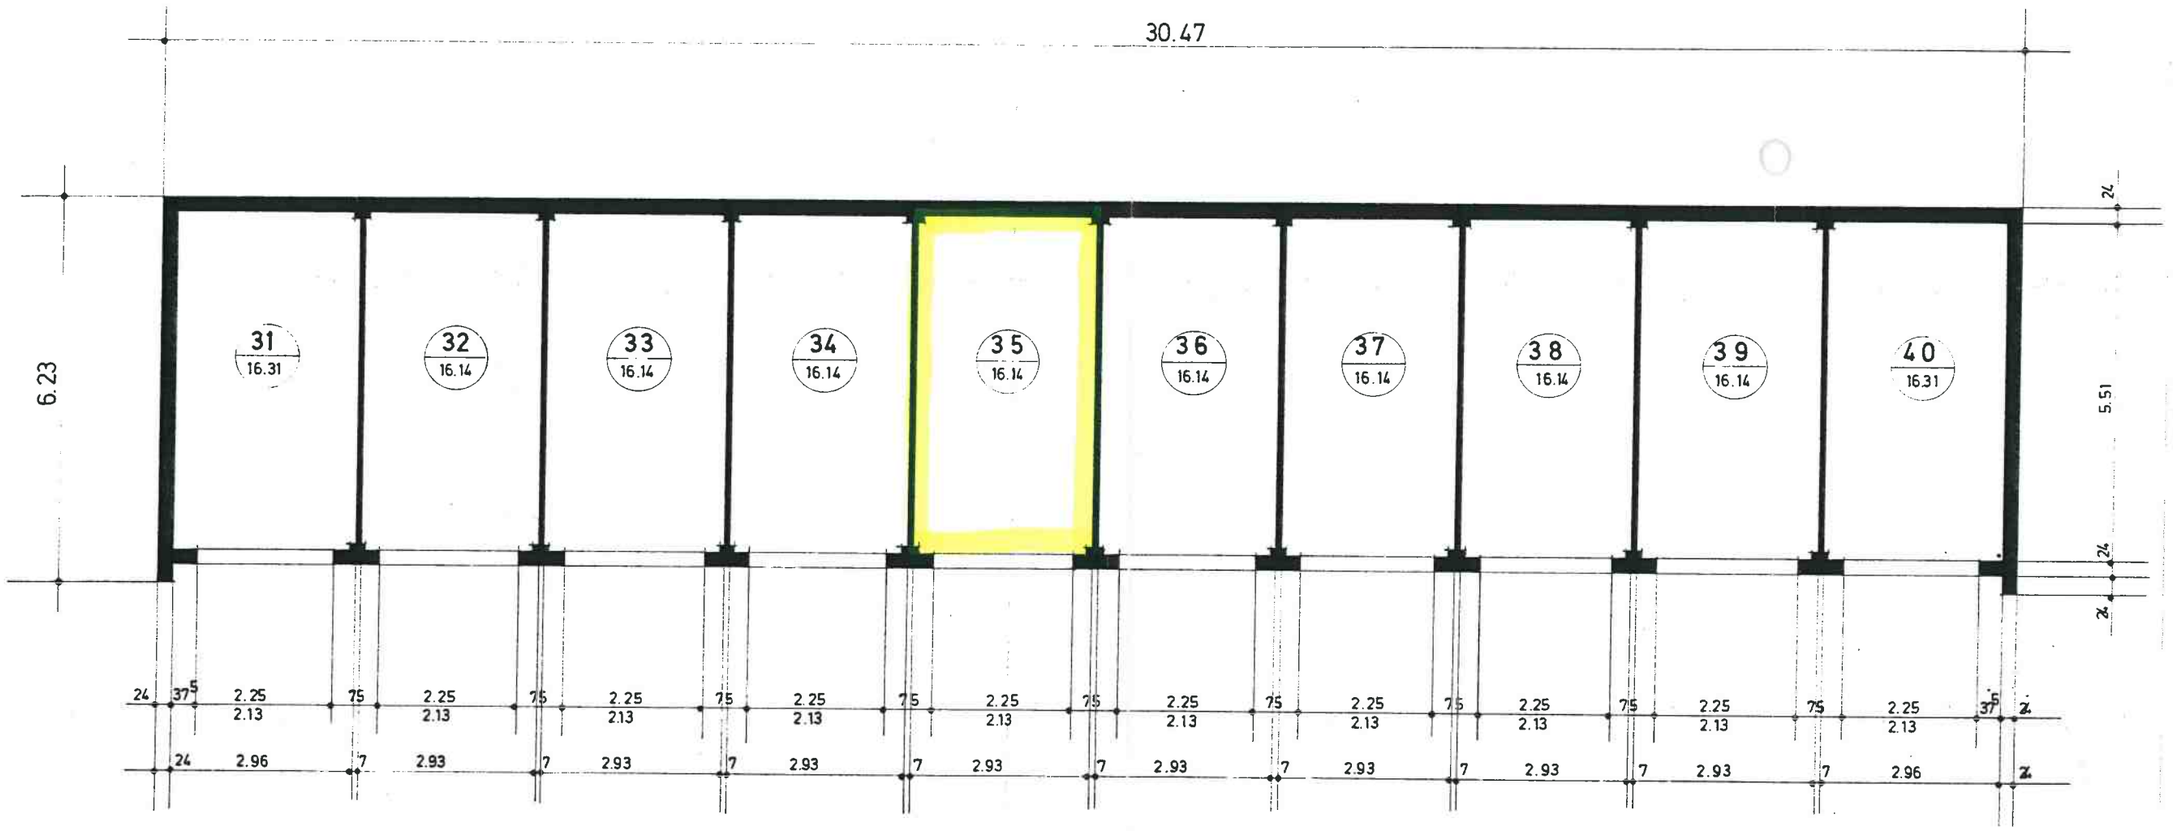

bauvorhabe

datum: