Auszug aus dem Liegenschaftskataster

- Flurkarte -

Bezirksamt Tempelhof-Schöneberg von Berlin
Stadtentwicklungsamt
Fachbereich Vermessung und Geoinformation

John-F.-Kennedy-Platz
10820 Berlin

Kartenblatt : 30119
Gemarkung : Lichtenrade
Flur : 1

Berlin, den 06.10.2011

Maßstab 1 : 1000

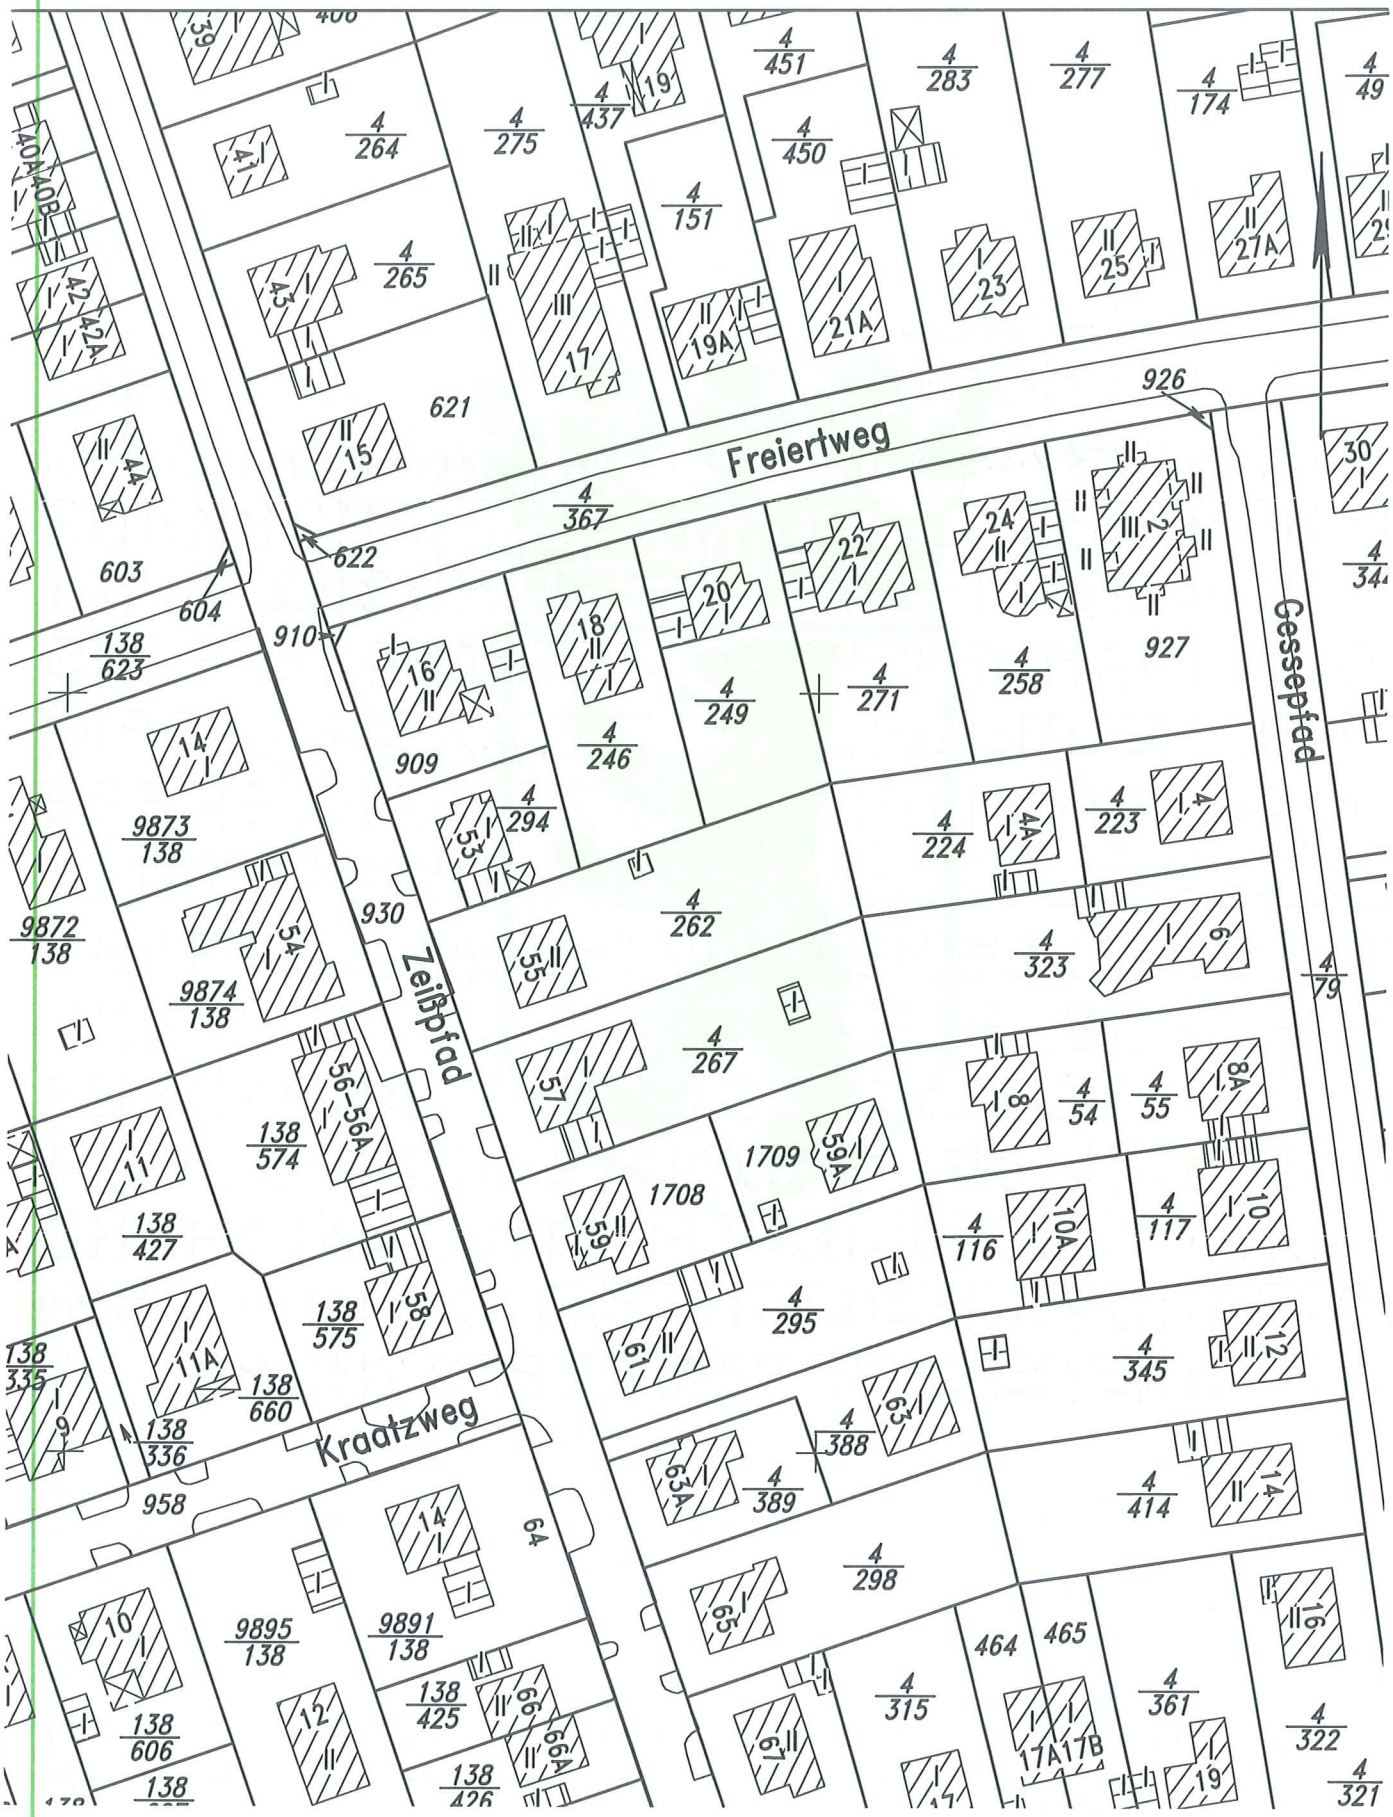

Dieser Auszug ist maschinell erstellt. Er steht einem beglaubigten Auszug gleich (§17 Abs. 6 VermGBln*).
Das Vervielfältigen für den eigenen Gebrauch ist zulässig; für andere Zwecke ist eine Erlaubnis der zuständigen Behörde erforderlich (§ 7 Abs. 1, § 27 Abs. 1 VermGBln*). Vervielfältigungen müssen deutlich als solche gekennzeichnet sein.