
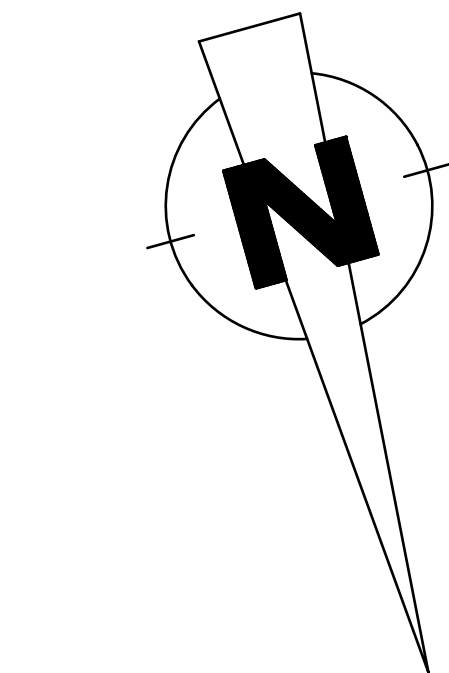


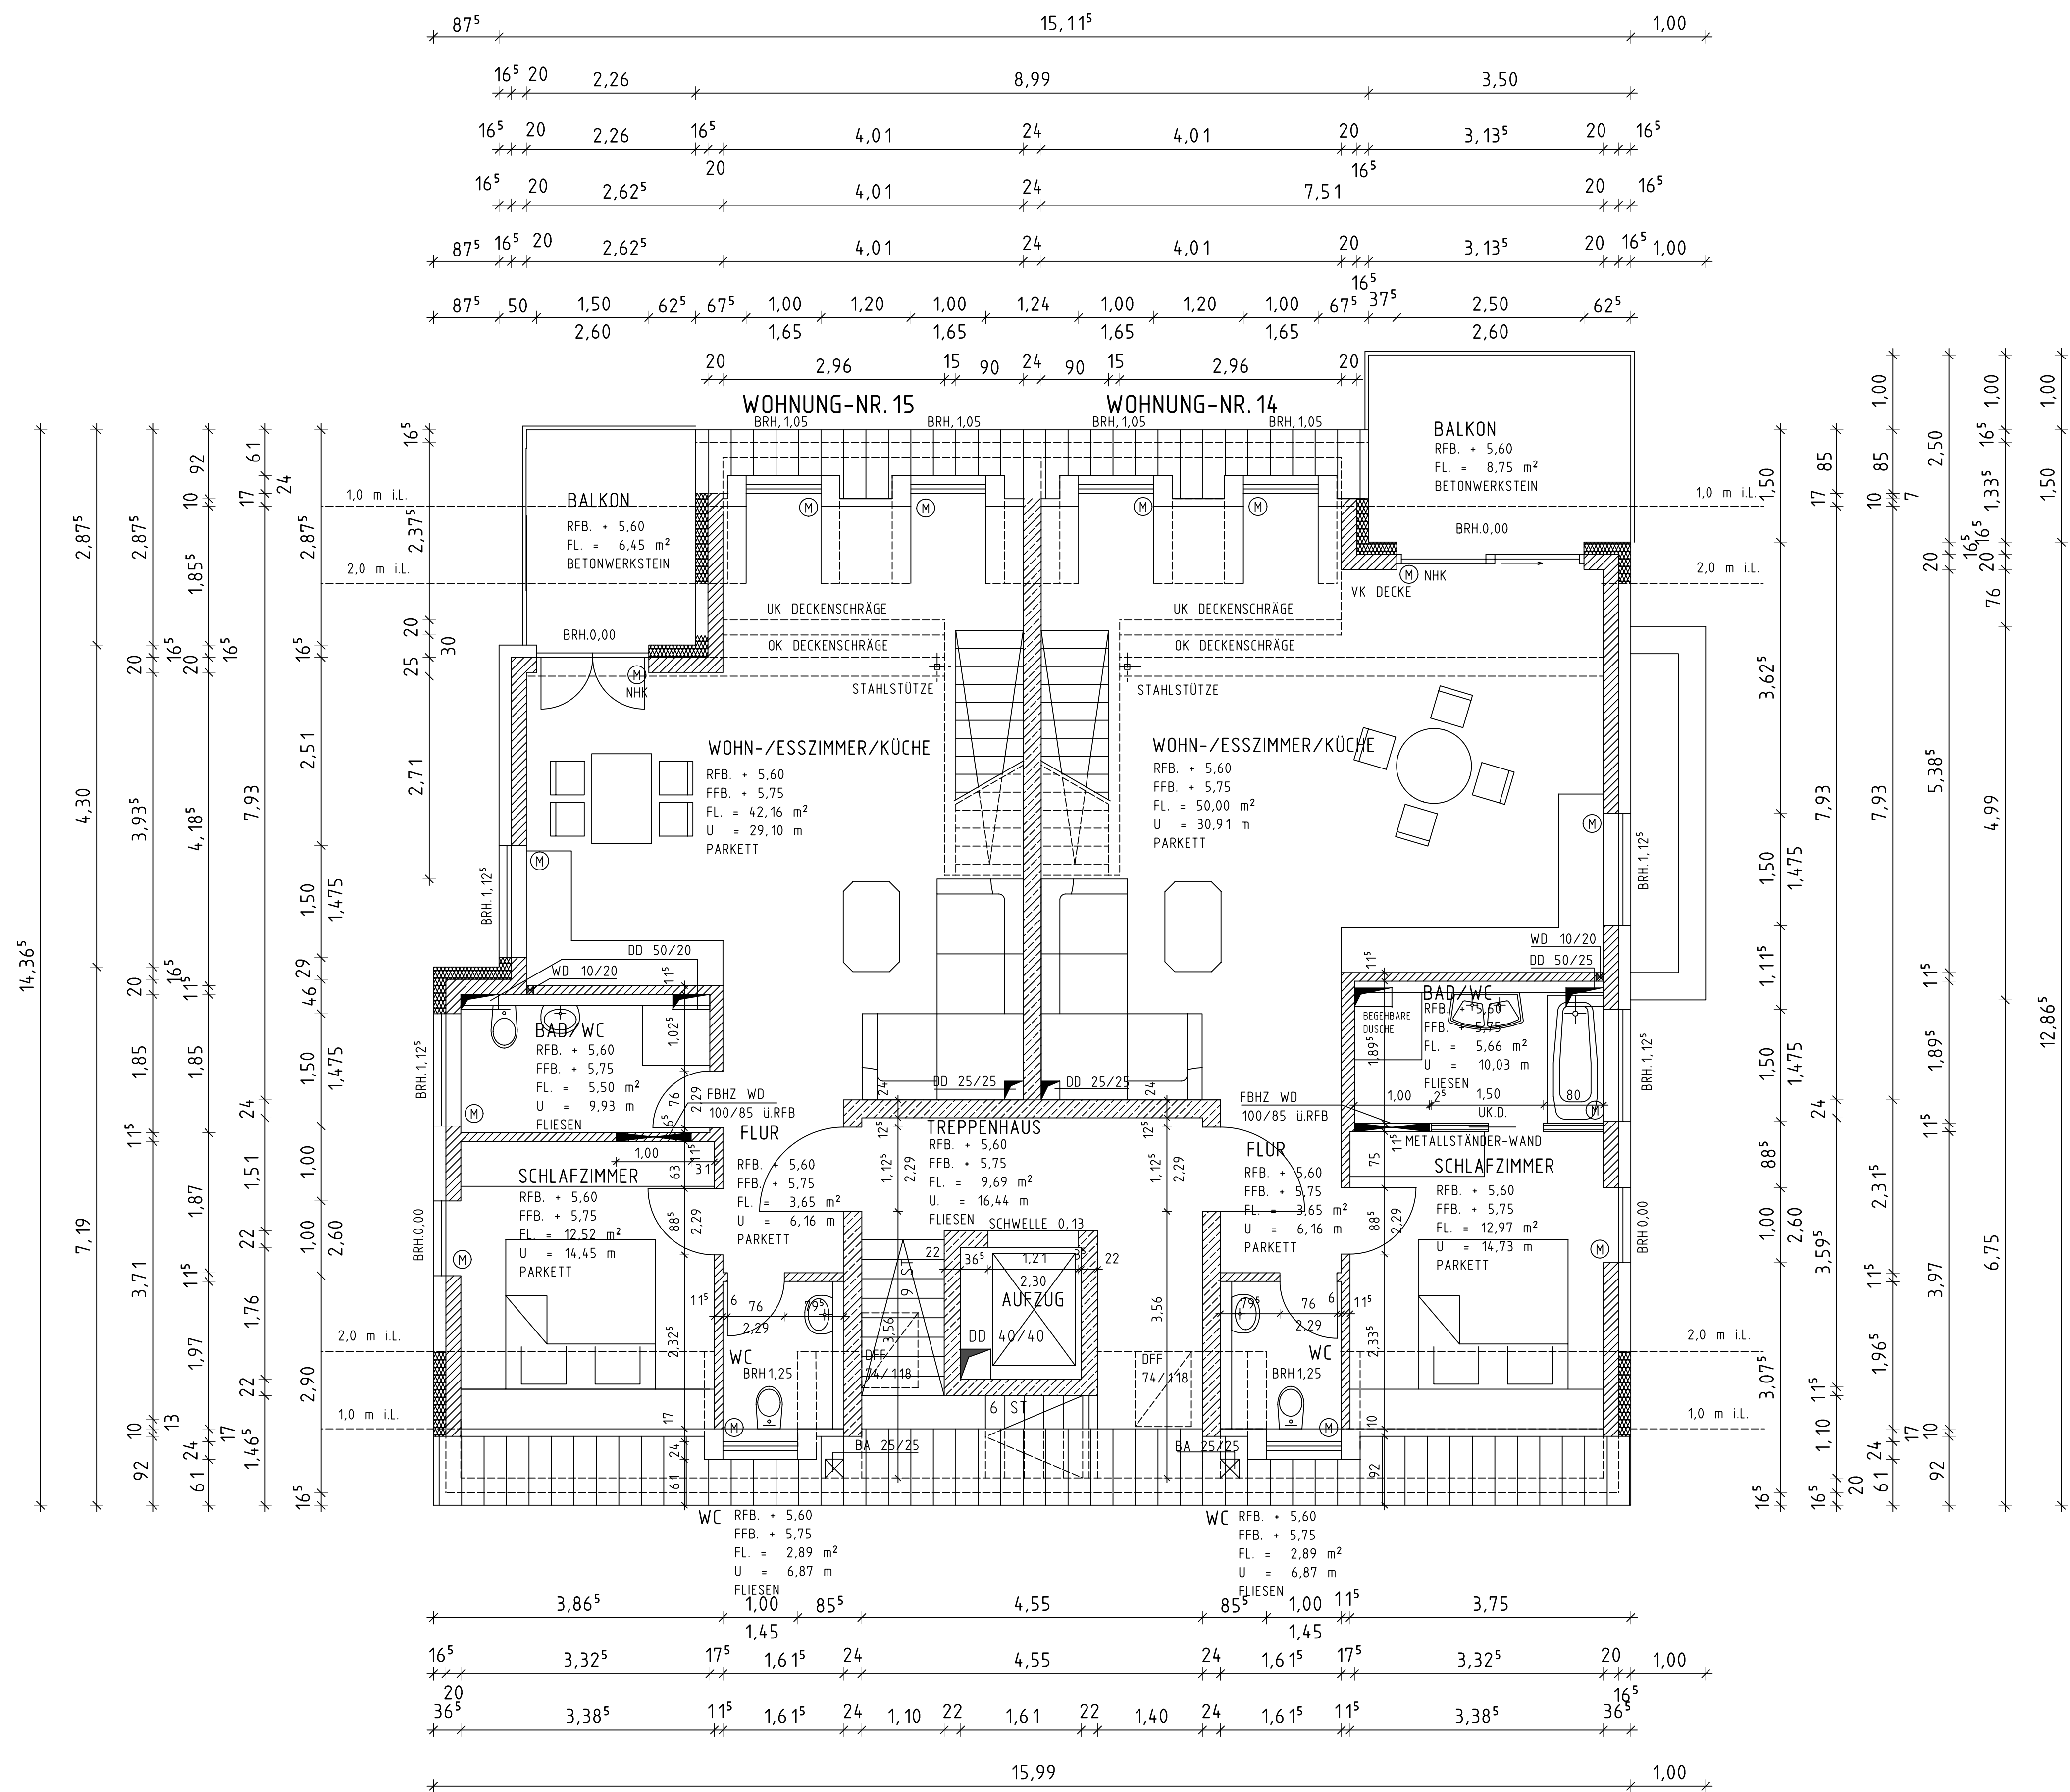

- NHK Nohandkurbel
Ⓜ Rollladen-Motor-Anschluss
RFB Höhe Rohfußboden
▽ FFB Höhe Fertigfußboden

- DD Deckendurchbruch
BD Bodendurchbruch
BA Bodenaussparung
WD Wanddurchbruch
WS Wandschlitz
WÄRMEDÄMMUNG
KS - MAUERWERK
GIPSDIELENWAND
STAHLBETON
VORMAUERUNG VM

G	BALKONTÜRE - WHG-NR. 14	01.07.2021	BU
F	BAD-UMPLANUNG - WHG-NR. 14	28.06.2021	BU
E	BAD-TÜRE - WHG-NR. 14	24.06.2021	BU
D	AUFZUGSTÜR-ÖFFNUNG + DD AUFZUG	22.06.2021	BU
C	FENSTER-DACHGAUBEN + BRH	27.05.2021	BU
B	GRÖÖE UND LAGE DECKENDURCHBRÜCHE	22.04.2021	BU
A	DD WHG 14 + 15 (BAD + WO-ZI)	14.04.2021	BU
INDEX	ÄNDERUNG / ERGÄNZUNG	DATUM	NAME

SÄMTLICHE MASSE SIND ROHBAUMASSE
UND AM BAU ZU PRÜFEN

BAUHERR:	SW - BW PROJEKT GMBH - HOLGER BUNDERLA JULIUS - HÖLDER - STRASSE 48 70597 STUTTGART TEL.: 0711-72071489
PROJEKT:	NEUBAU ENES 9+ UND 6 FAMILIENWOHNHAUSES MH TG HAUPTSTRASSE 32 / KRAHENSTRASSE 7 70736 FELLBACH - ÖFFINGEN
BETRIFFT:	1 D A C H G E S C H O S S - KRAHENSTRASSE 7
PLANNR.:	GRÖSSE: MASSTAB: DATUM: GEZ.: PROJ.NR.
2 - 4-1	95/59 1 : 50 19.02.2021 BU 20/284
ARCHITEKTURBÜRO	WOLFGANG BULLINGER DIPL.ING.(FH), FREIER ARCHITEKT 71640 LUDWIGSBURG, NEUHALDE 18 T.0714 1/25 1843, info@architekt-bullinger.de