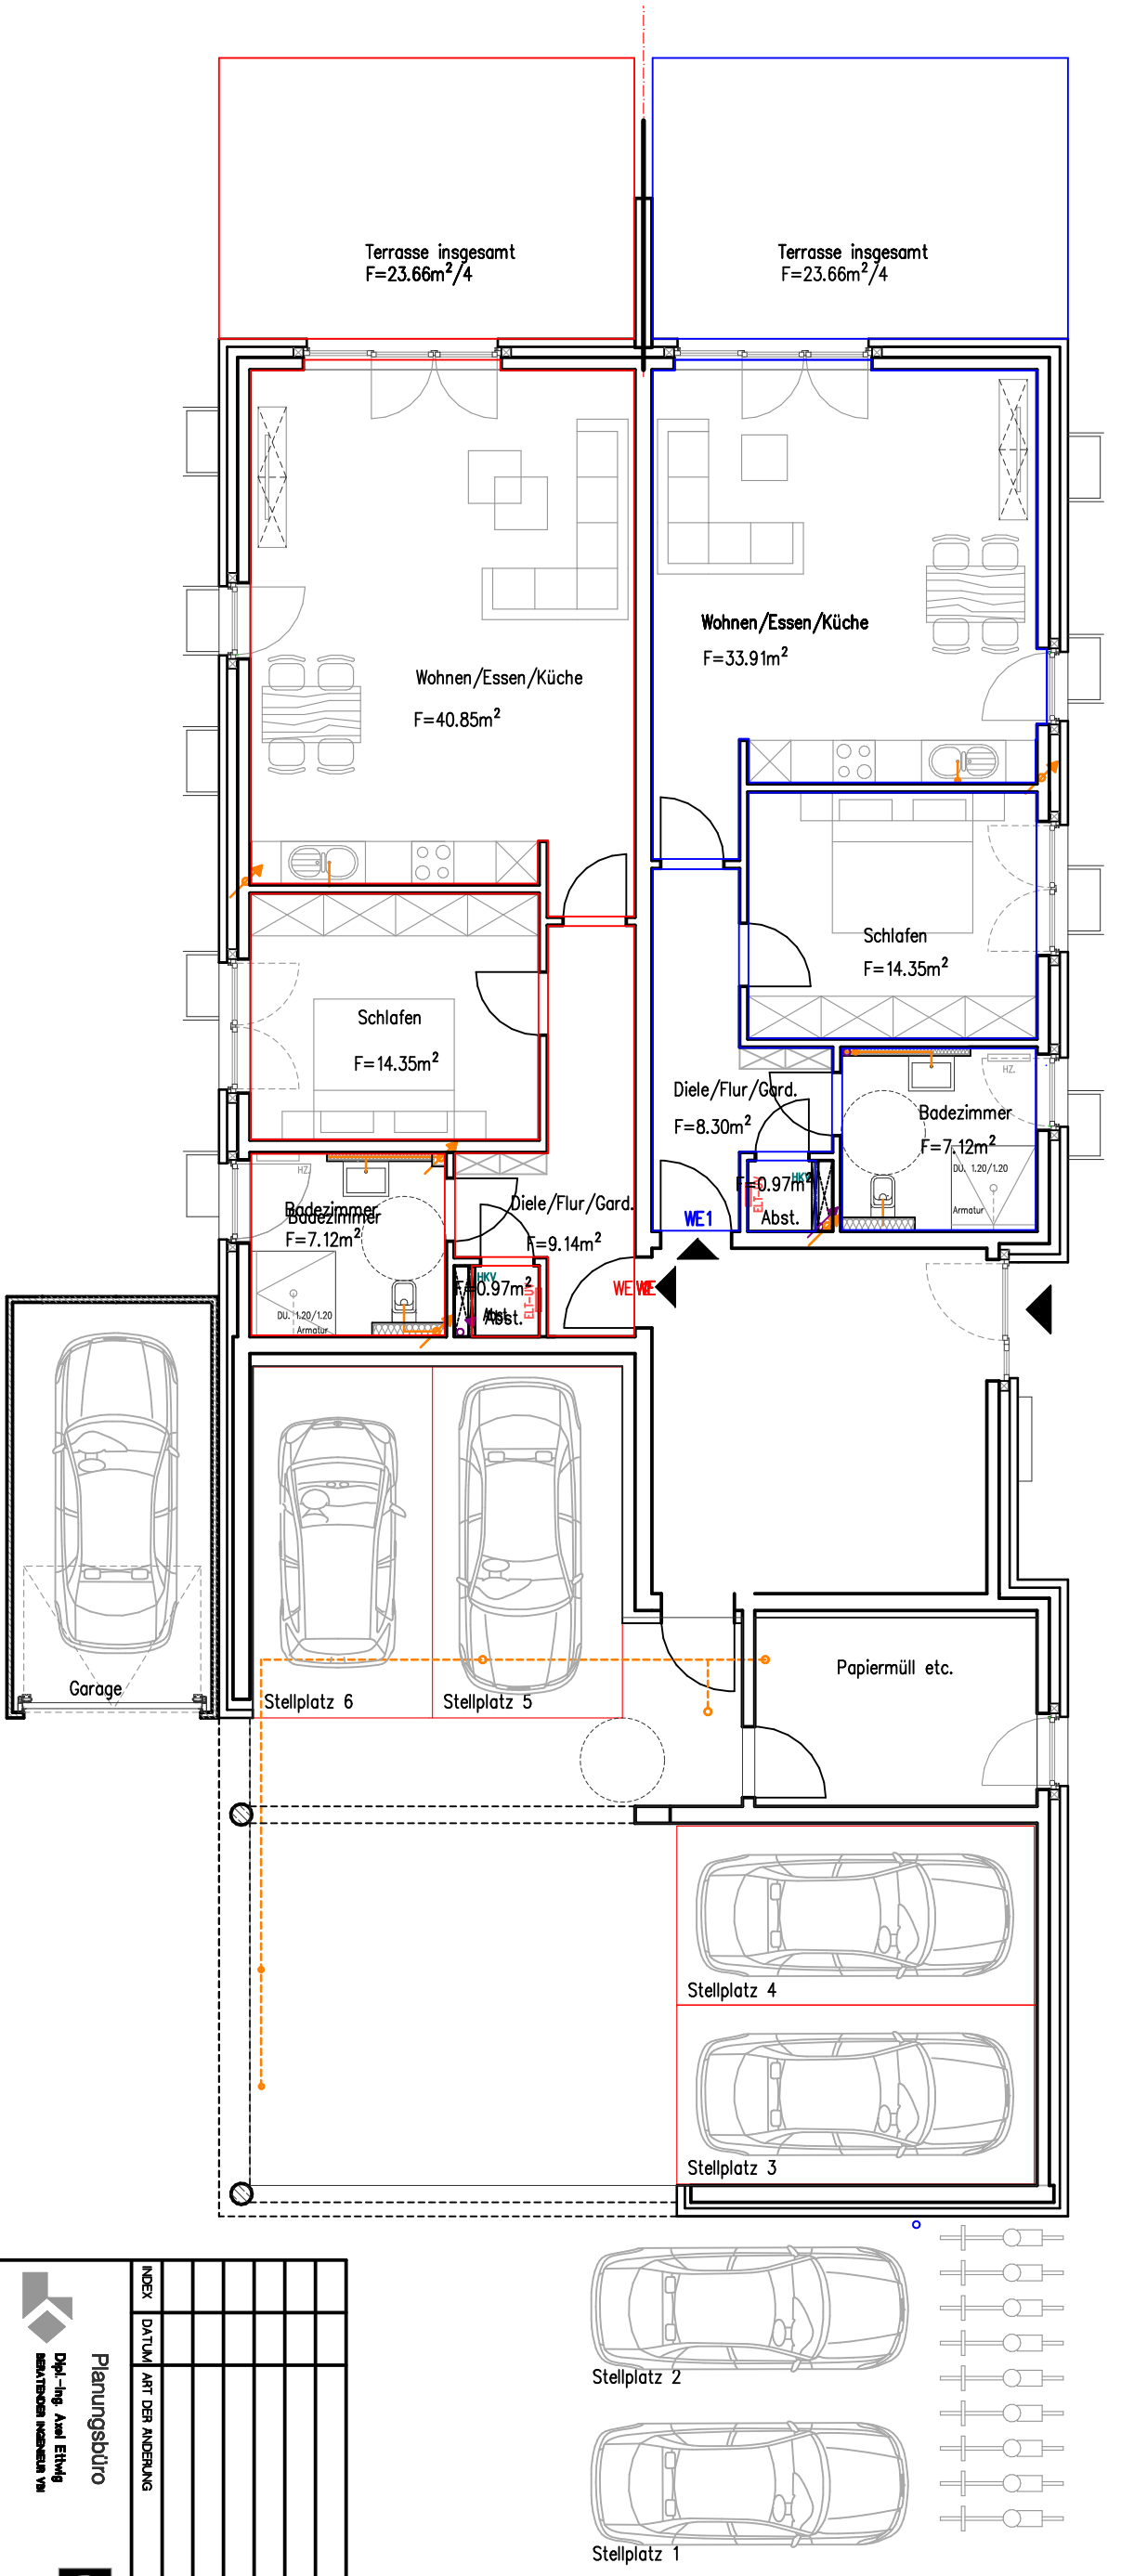

INDEX	DATUM	ART DER ÄNDERUNG	GEZ.

Planungsbüro
Dipl.-Ing. Axel Eltwig
BEÄTENDER INGENIEUR VBI

TWIG
• Entwurf und Ausführungsplanung
• Tragwerks-Ingenieure