
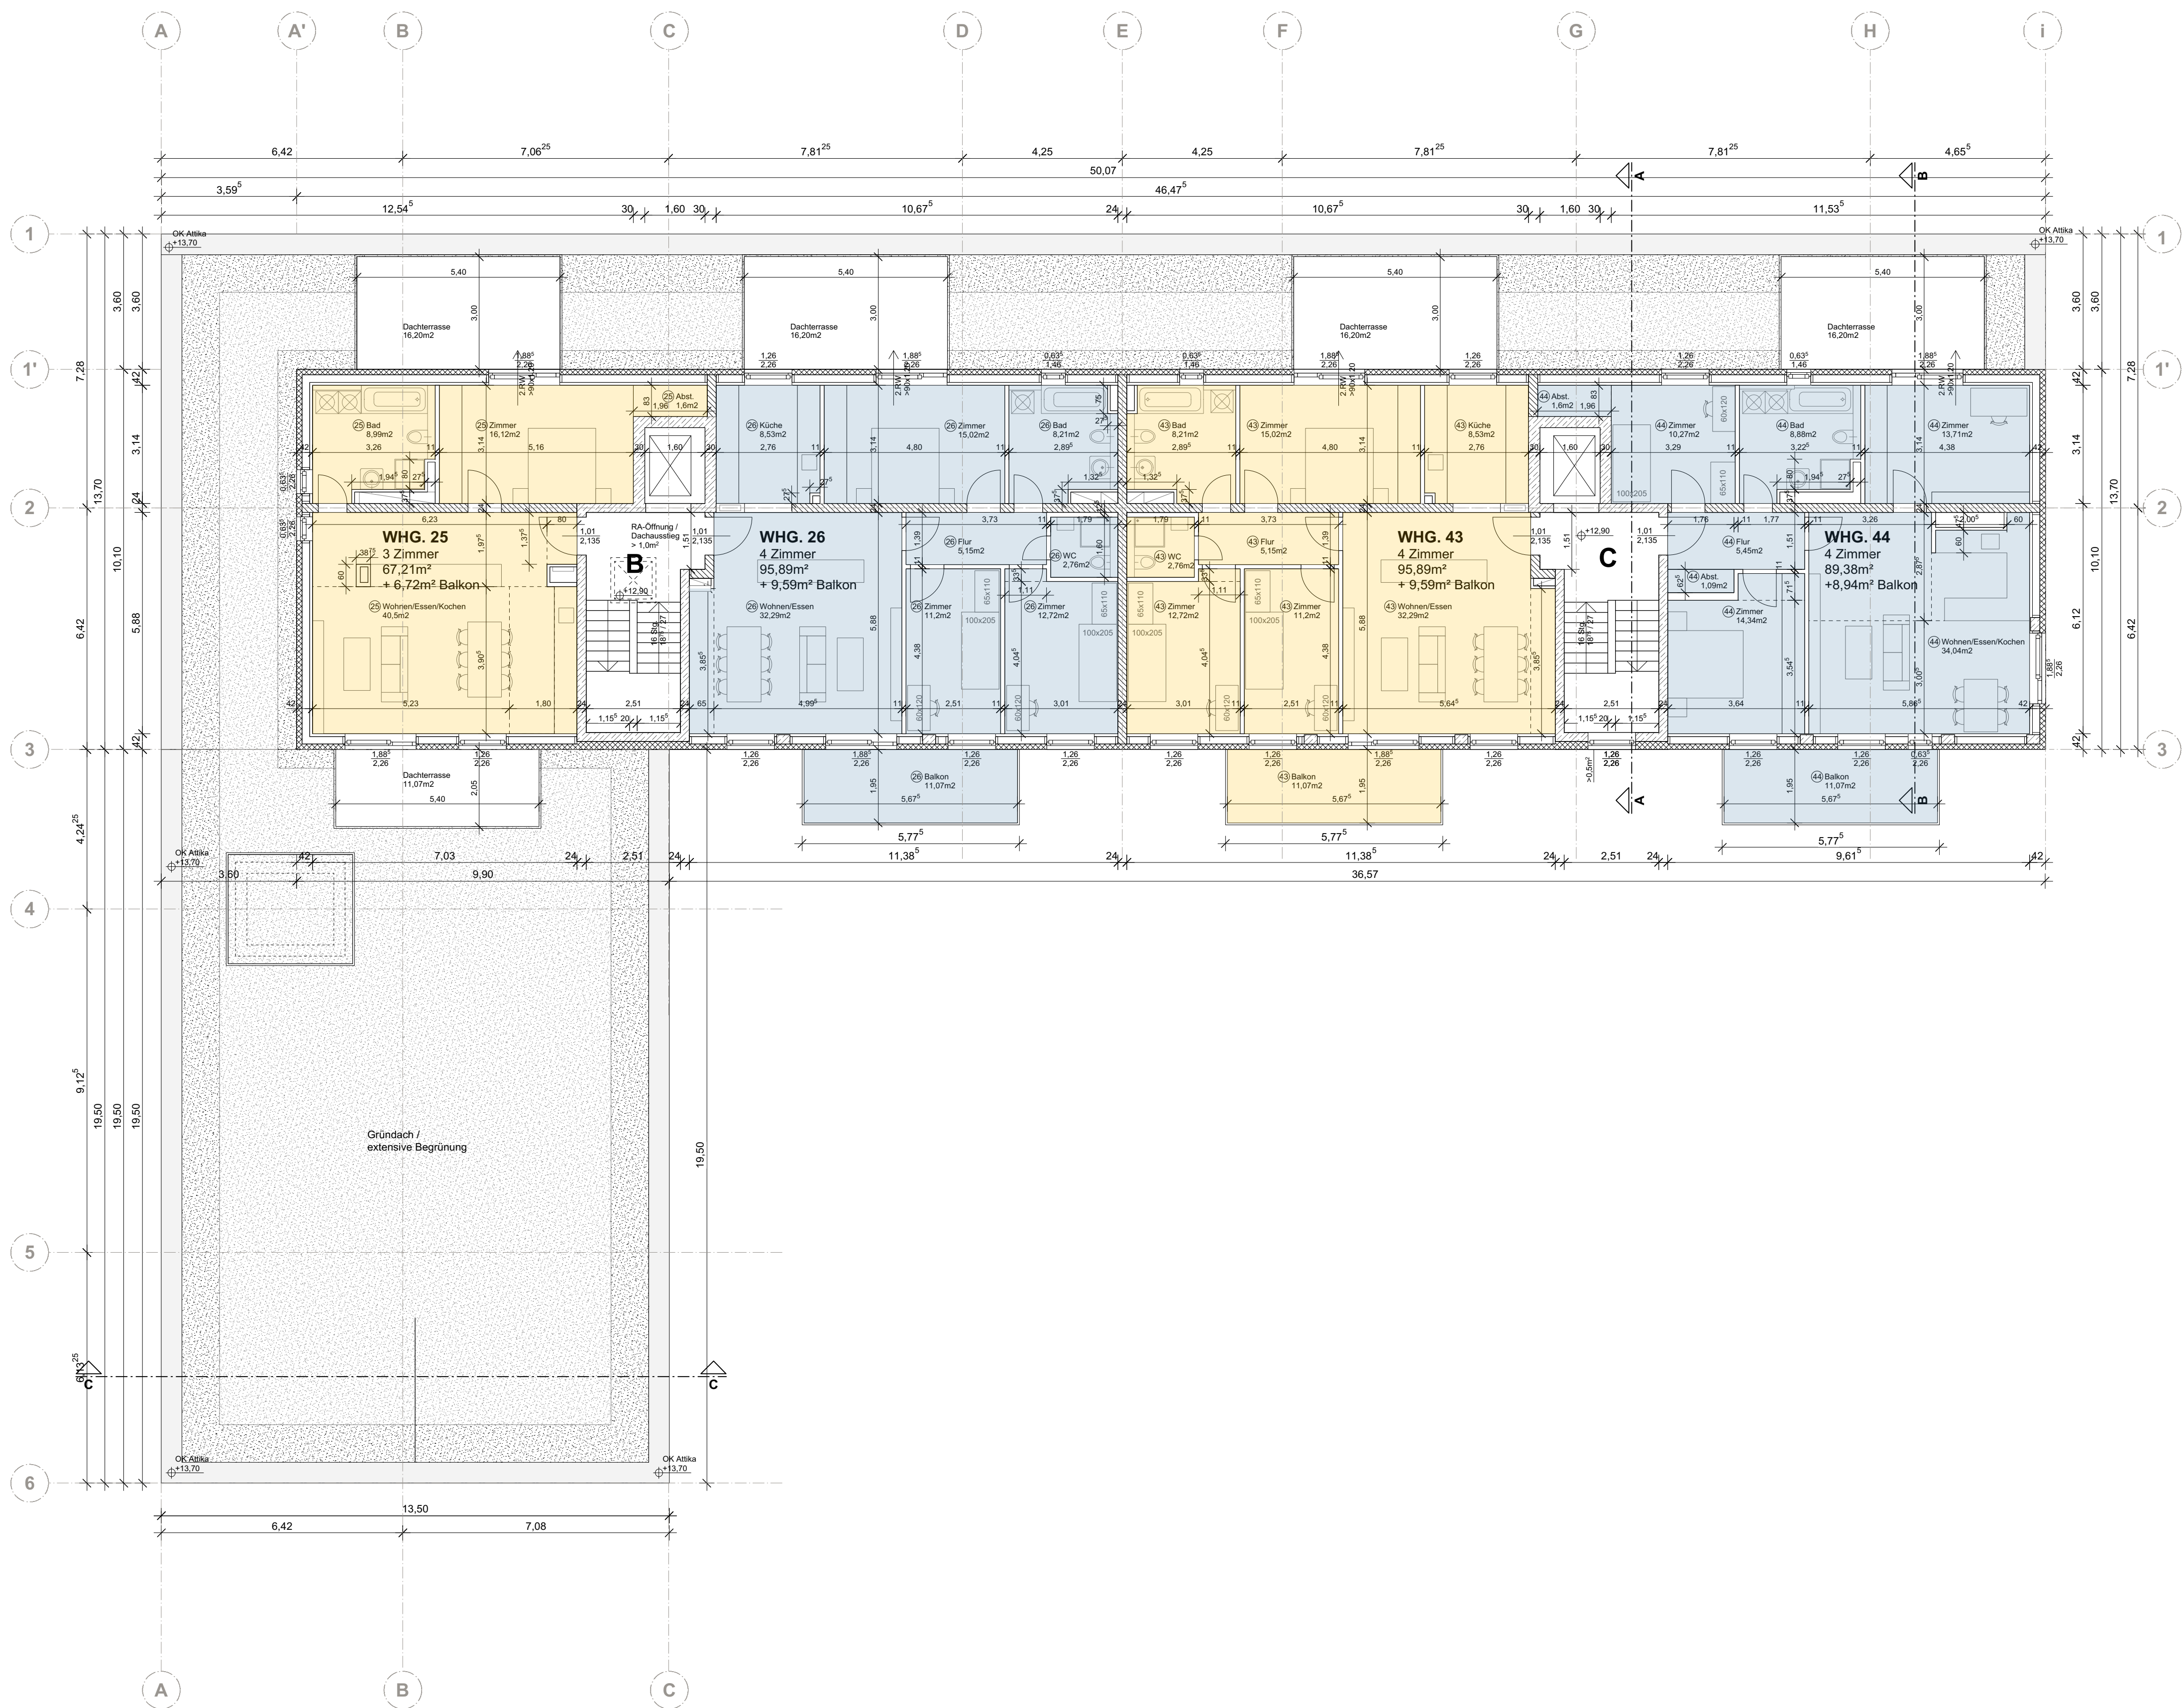


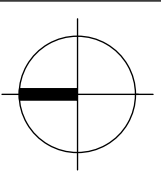

HAUSTECHNIK	IGTech GmbH Sportallee 79 22335 Hamburg	TEL: 040 / 531009 - 0 FAX: 040 / 531009 - 80 MAIL: post@igtech.de	
STATIK	WTM Engineers GmbH Johannisbollwerk 6-8 20459 Hamburg	TEL: 040 / 35009 - 0 FAX: 040 / 35009 - 100 MAIL: info@wtm-hh.de	
FASSADE	Institut für Fassadentechnik Frankfurt GmbH Karlotto Schott Niedenu 45 60325 Frankfurt	TEL: 069 / 971248 - 0 FAX: 069 / 971248 - 33 MAIL: info@ift.de	
LANDSCHAFTS-ARCHITEKTUR	Junker + Kollegen Landschaftsarchitektur BDLA Rittergut Oeshoff Nr. 3 49124 Georgsmarienhütte	TEL: 05401 / 36516 - 60 FAX: 05401 / 36516 - 699 MAIL: info@jka-architektur.de	
AKUSTIKBERATUNG	Akustik Beratung Jacobi Ahrensburger Straße 38a 22041 Hamburg	TEL: 040 / 389972 - 20 FAX: 040 / 389972 - 21	
GES. UND UMWELTECHNIK	BBi Geo- und Umwelttechnik Ingenieur-Gesellschaft mbH Lübbecke Str. 1 22087 Hamburg	TEL: 040 / 229468 - 30 FAX: 040 / 229468 - 40 MAIL: info@bbi.de	
VERMARKTUNG	Hegerich Immobilien GmbH Am Westpark 7 81375 München	TEL: 089 / 2306962 - 0 FAX: 089 / 2306962 - 44 MAIL: info@hegerich-immobilien.de	

LEGENDE

Aufteilung Wohnungen

e	14.10.15	farbige Darstellung Wohnungen	km
d	01.09.15	allgemeine Überarbeitung	th
INDEX	DATUM	ÄNDERUNGEN/ ERGÄNZUNGEN	GEZ.
	ZEICHNUNG	MASZSTAB	PROJ.-NR. ppp
	Grundriss Staffelgeschoss	1:100	008
	LEISTUNGSPHASE	BLATTGRÖSSE	DATUM
	Genehmigungsplanung	DIN A0	09.07.2015
	Aufteilungsplan	1. Fertigung	PLANNUMMER
			14e

PROJEKT:

Funkkaserne München / WA07
Max-Bill-Straße, Flurstück 880/139

Neubau eines Wohngebäudes mit 44 Wohnungen
und Mittelgarage

BAUHERR:	LIP Wohnungsbaugesellschaft mbH & Co. KG ABC-Straße 19 20354 Hamburg	TEL: 040 / 349628 - 30 FAX: 040 / 349628 - 32 MAIL: sekretariat@l-h-p.de	UNTERSCHRIFT:
BAUBETREUER:	Verwaltung LIP Ludger Inholte Projektentwicklung GmbH ABC-Straße 19 20354 Hamburg	TEL: 040 / 349628 - 30 FAX: 040 / 349628 - 32 MAIL: sekretariat@l-h-p.de	UNTERSCHRIFT:
GENERALPLANER:	LIP Ludger Inholte Projektentwicklung GmbH & Co. KG ABC-Straße 19 20354 Hamburg	TEL: 040 / 349628 - 30 FAX: 040 / 349628 - 32 MAIL: sekretariat@l-h-p.de	UNTERSCHRIFT:
ARCHITEKTUR:	präsch buken partner architekten partG mbB Große Elbstrasse 47 22767 Hamburg	Tel: +49 (0)40 800 800 80 91 Fax: +49 (0)40 800 800 80 90 info@pbp.hamburg	UNTERSCHRIFT: