


*Bruno*

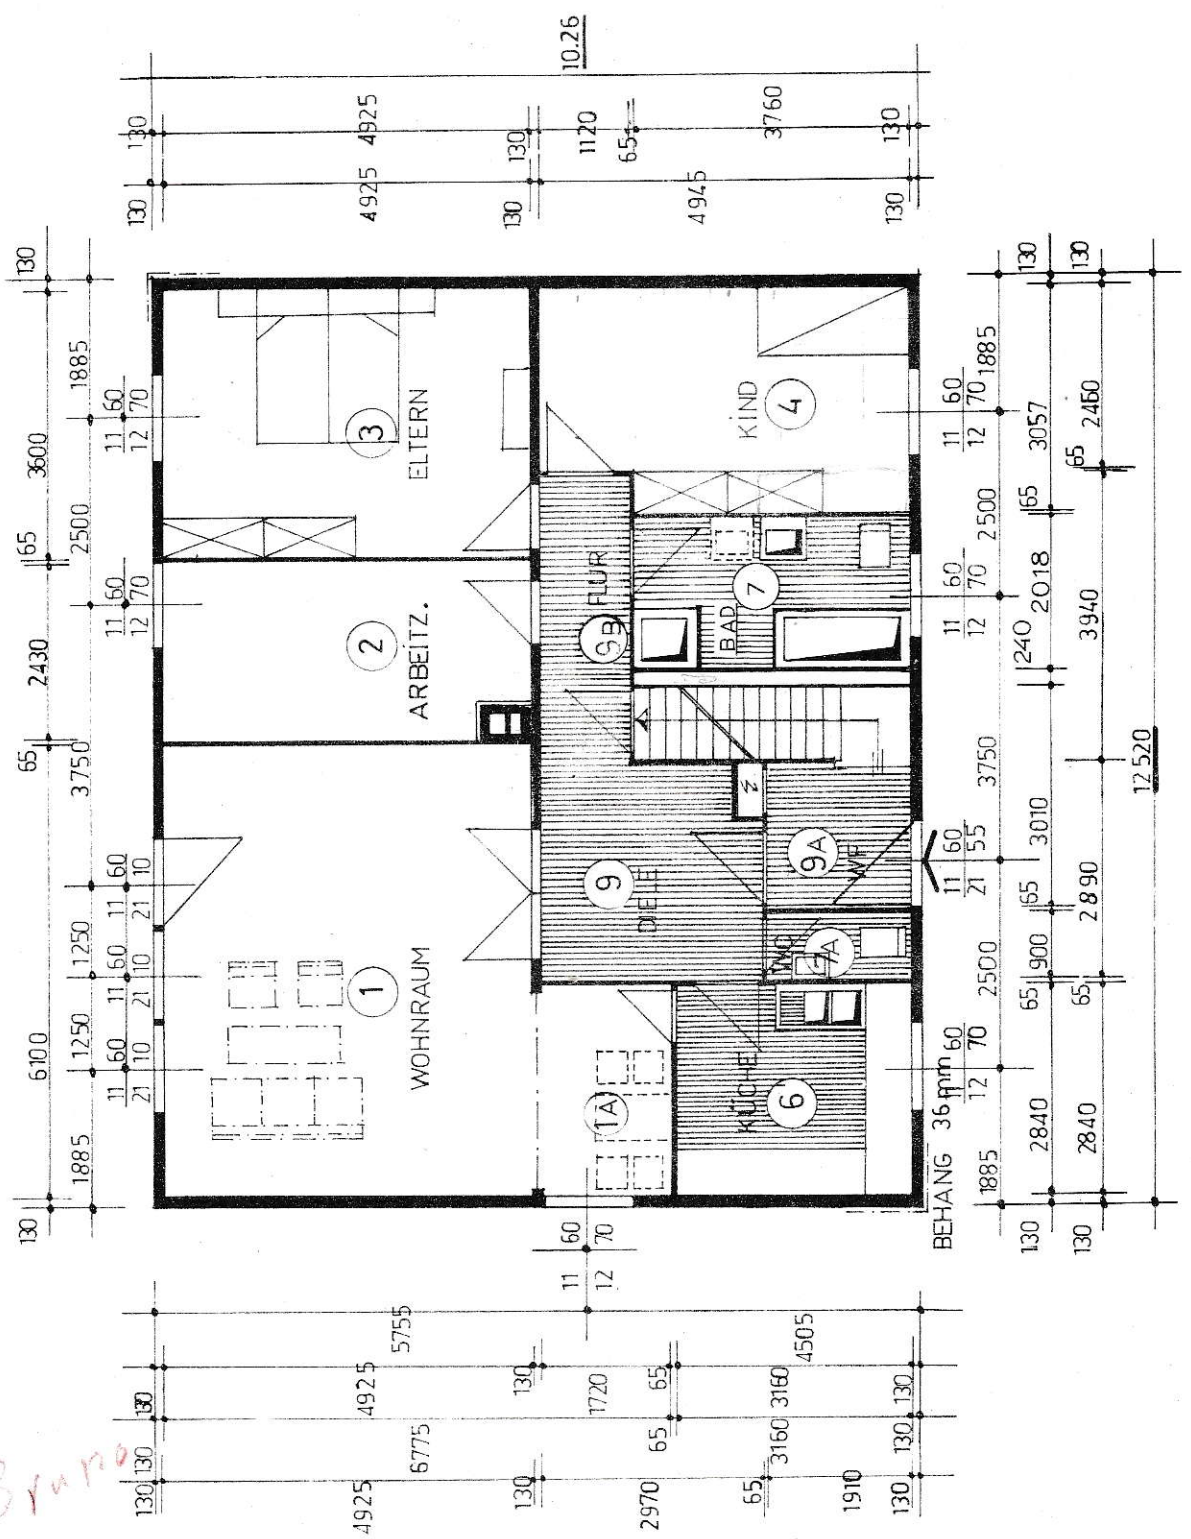

<b>Maßstab</b> 1:100	<b>OKAL - HAUS</b> <u>130 S OT.</u>	<b>O. KREIBAUM</b> Büdingen/Hessen
<b>Datum</b> 18.6.1968	<b>gez.</b> SPU.	<b>gepr.</b>
<b>ERDGESCHOSSGRUNDRISS</b>		<b>Z.-Nr.</b>