
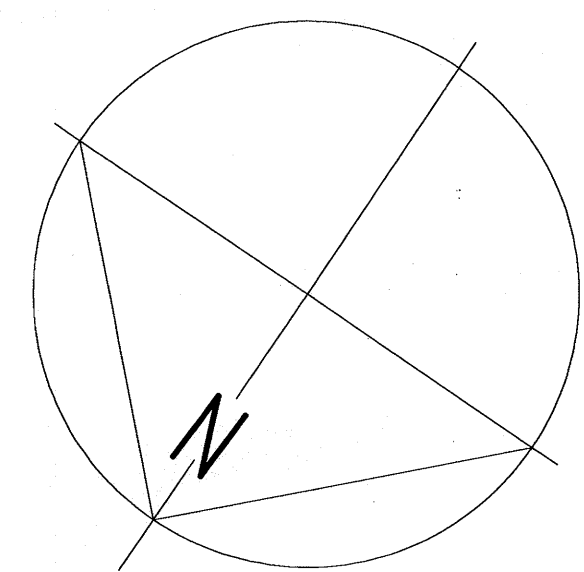


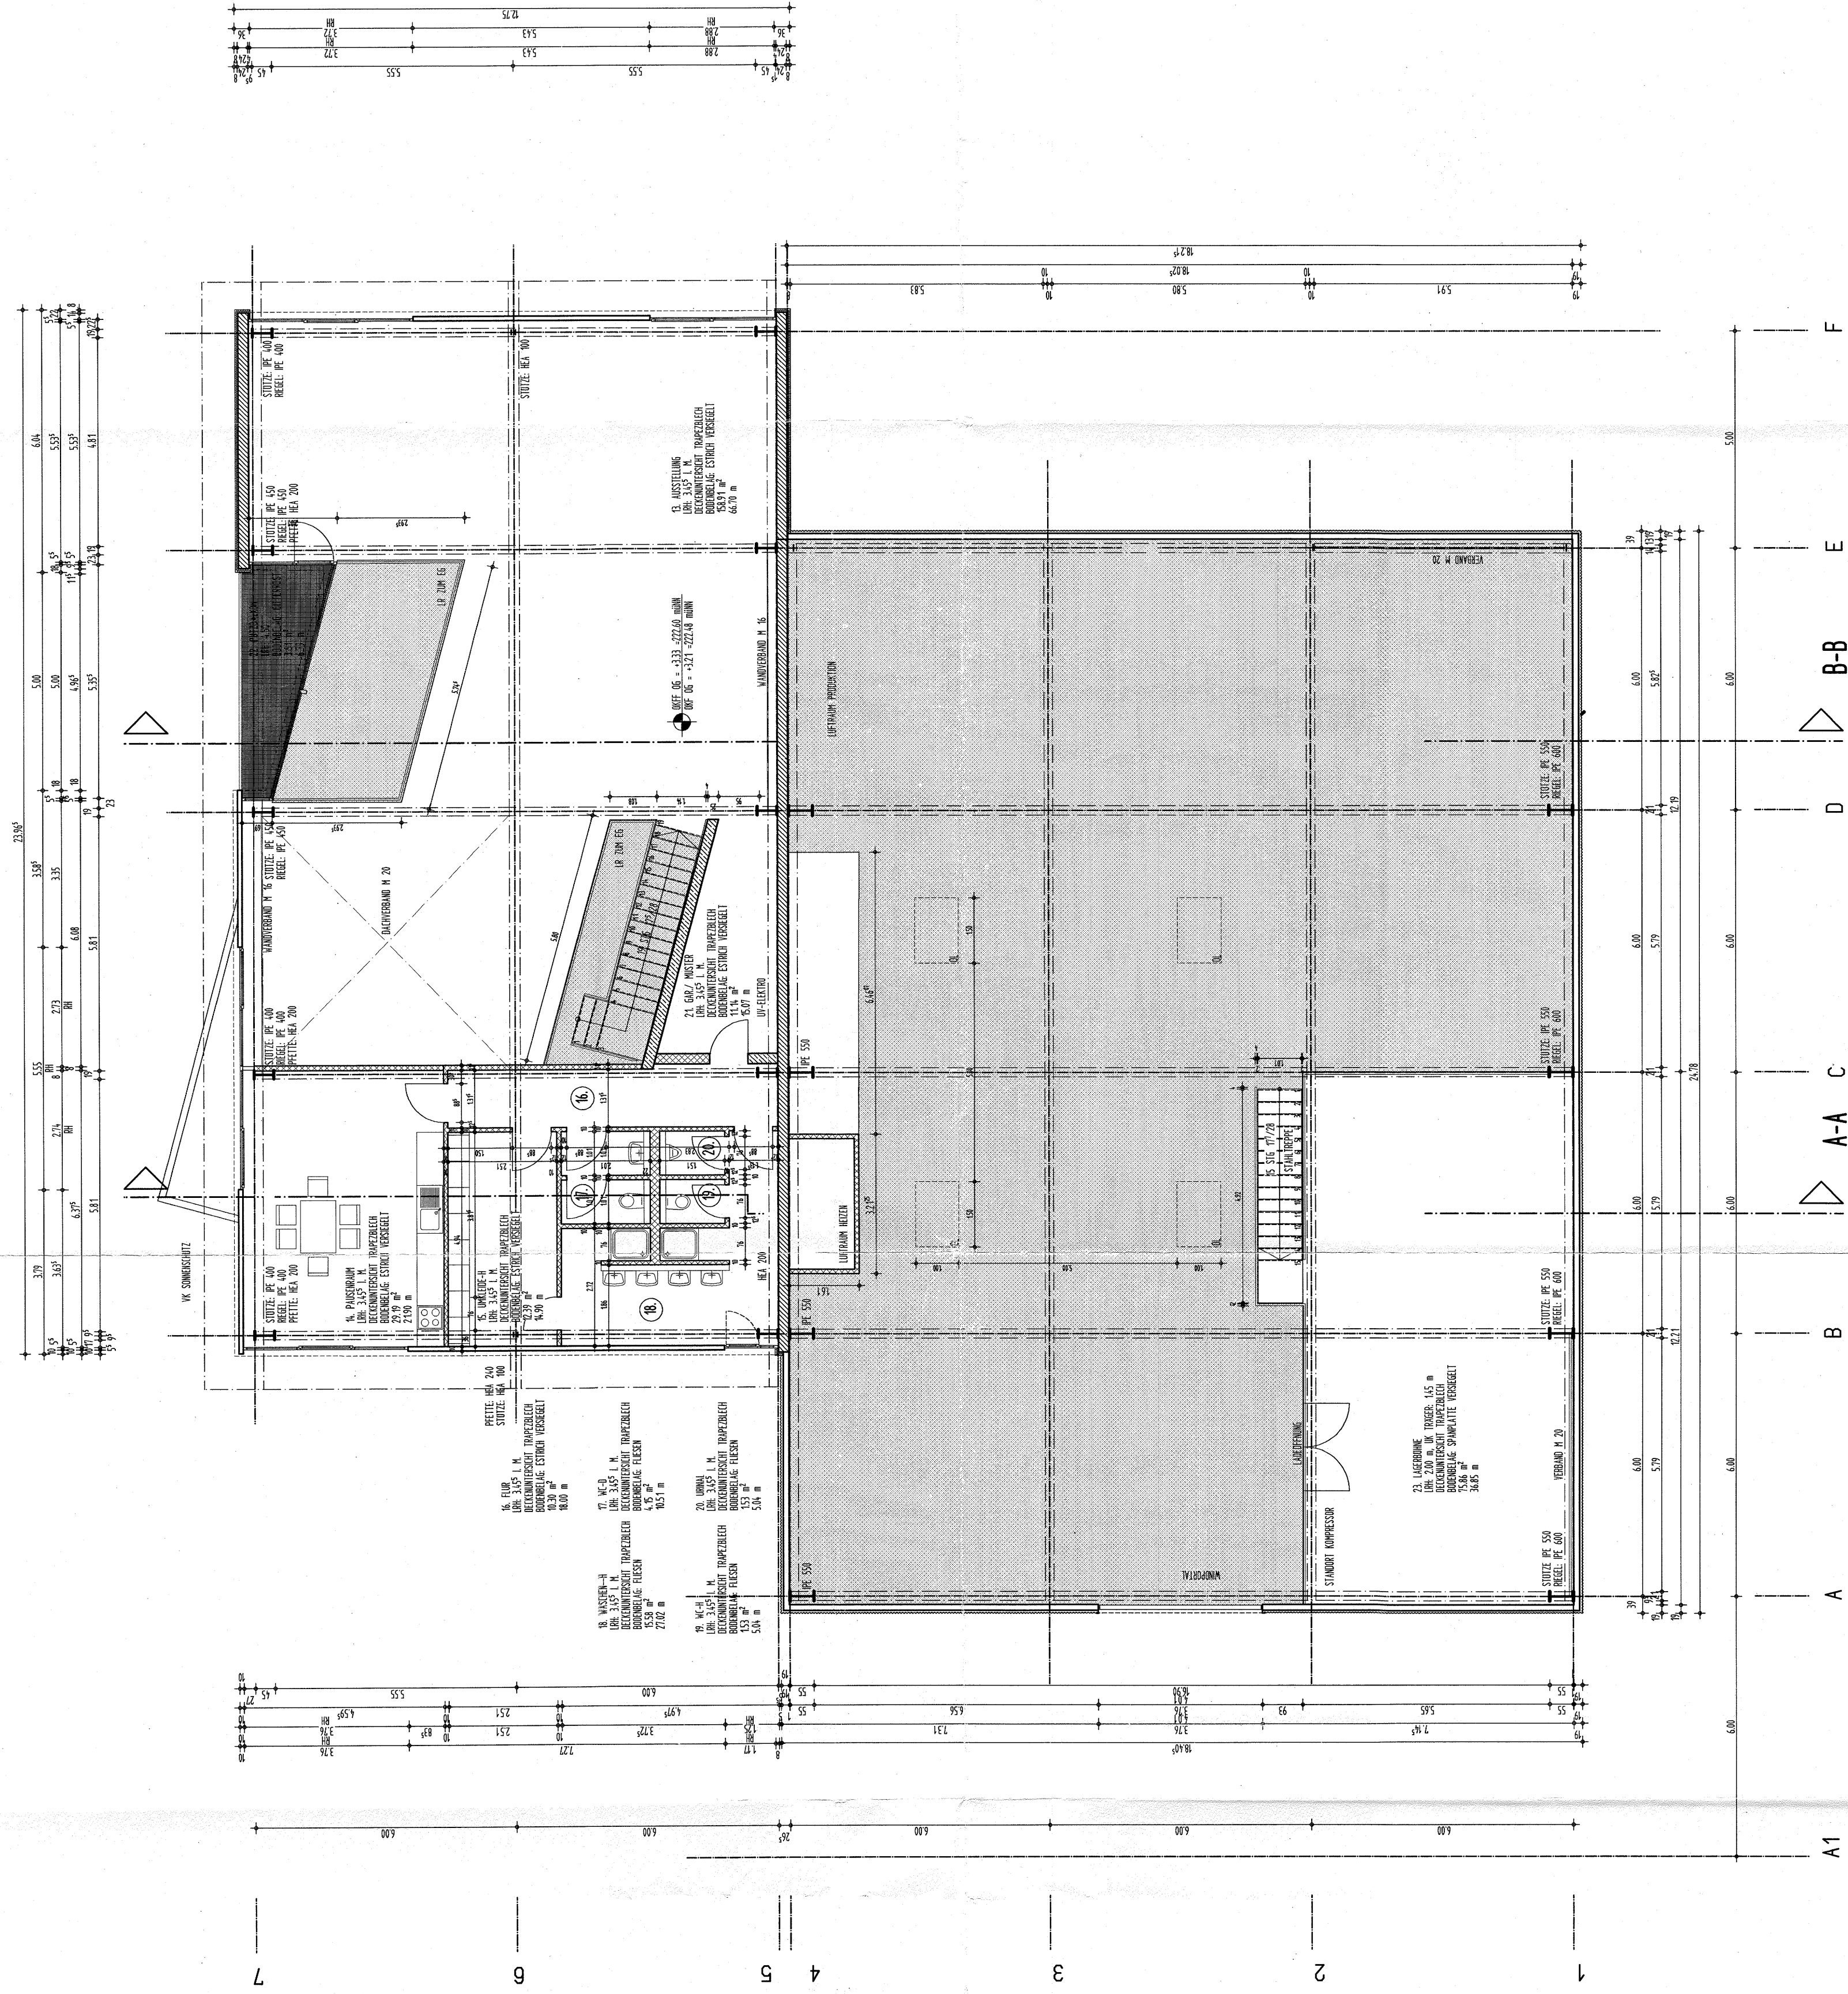

NACHTRAG ZUM BAUANTRAG VOM 11.10.2001
NEUBAU EINES KÜCHENSTUDIOS MIT WERKSTATT,
AUSSTELLUNGS- UND LAGERFLÄCHEN IN SOLINGEN

GRAFWEG GEROLD-TENBUHS ARCHITECTEN
WUPPERSTRASSE 95, 42651 SOLINGEN, TEL. 0212/205055, FAX. 0212/2050580

BAUHERR: FRAU HEIKE WEBER

GRUNDRISS OG

227.116 1:100

DATE: 15.05.2002
GEZ: HU

GRUNDRISS OBERGESCHOSS



DER BAUHERR: *[Signature]*
DER ARCHITEKT: *[Signature]*