


GRENZE

GRENZE

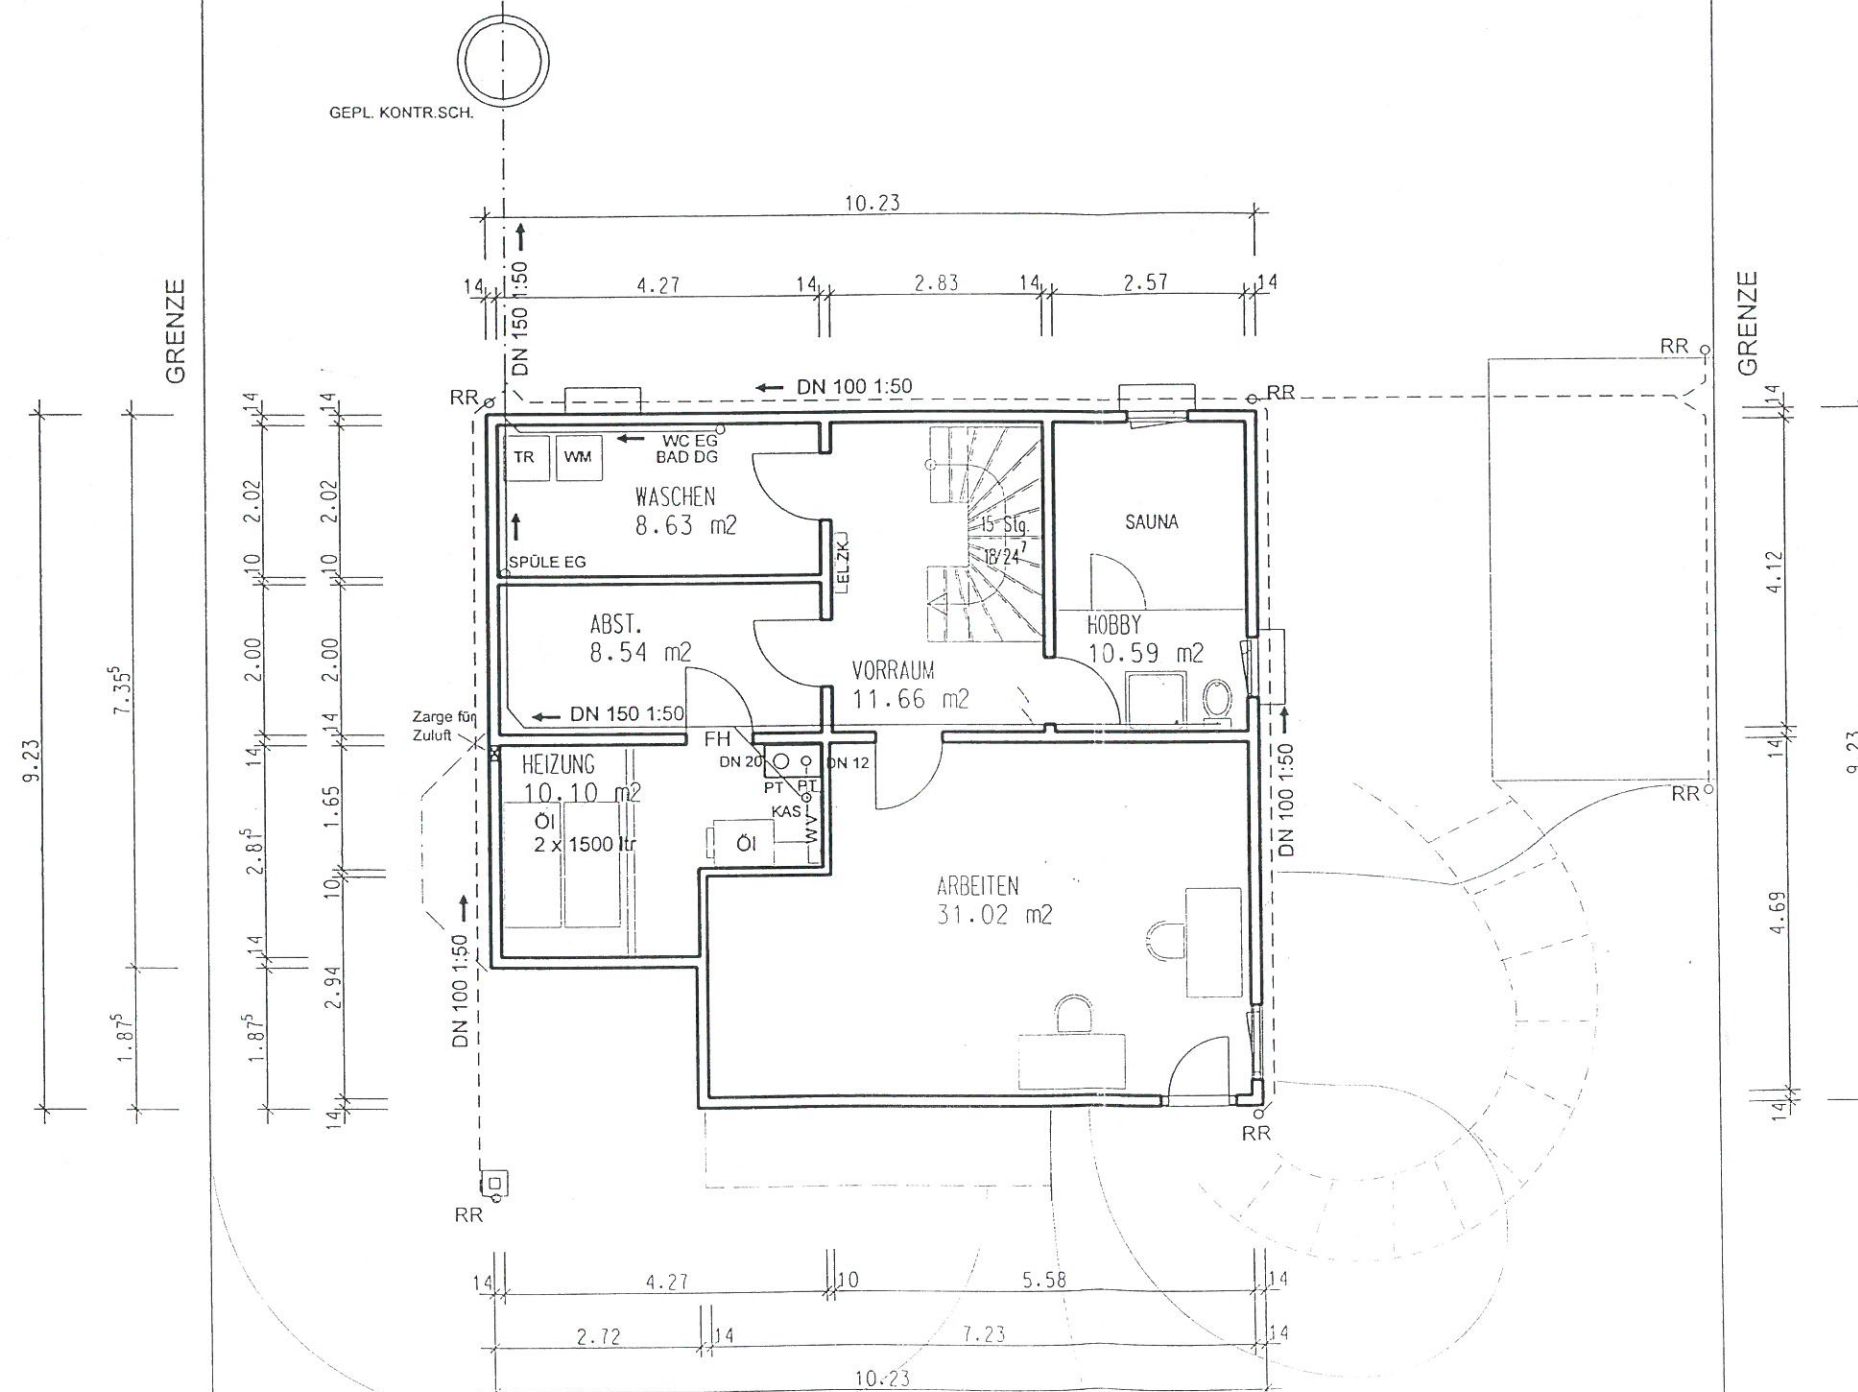

KEITEL-Haus GmbH

74585 Rot am See - Brettheim

GEZ:	REGINA GRAF	BAUHERR: Elvira Lang Asterweg 7 74199 Untergruppenbach	
DAT:	29.02.99		
		BAUORT: 74096 Bad Rappenau - Grombach Eichwaldweg Flst. 5699	
MASSTAB:	1:100	BAUHERR:	PLANFERTIGER:
PLAN NR:			