


HAUS GRUPPE
OSTELSHEIM

ERDGESCHOSS

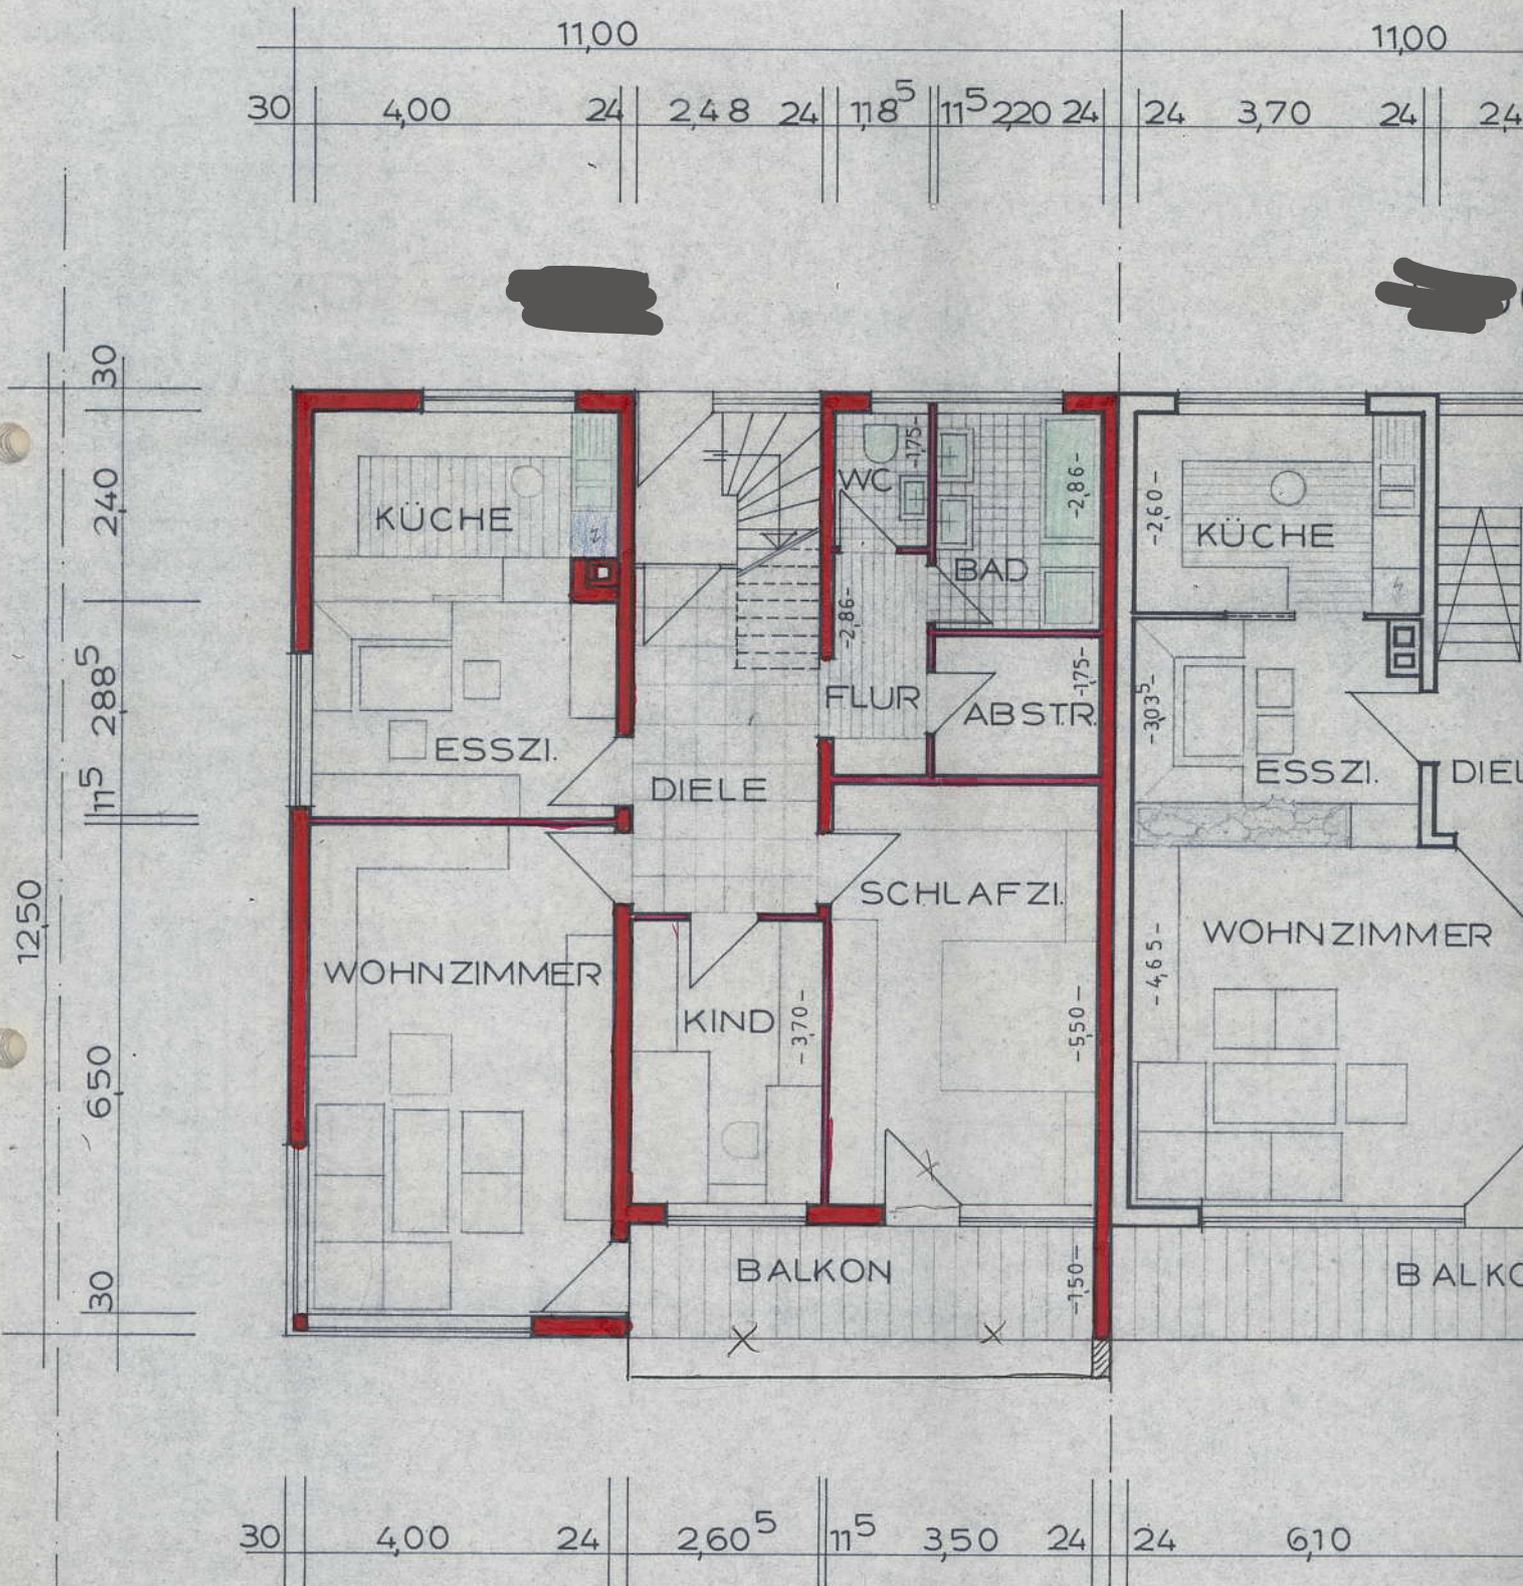

ANERKANNT: OSTELSHEIM DEN 17.2.74
BAUHERR : [REDACTED]