

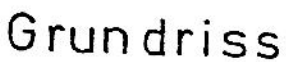



MASSTAB 1:100

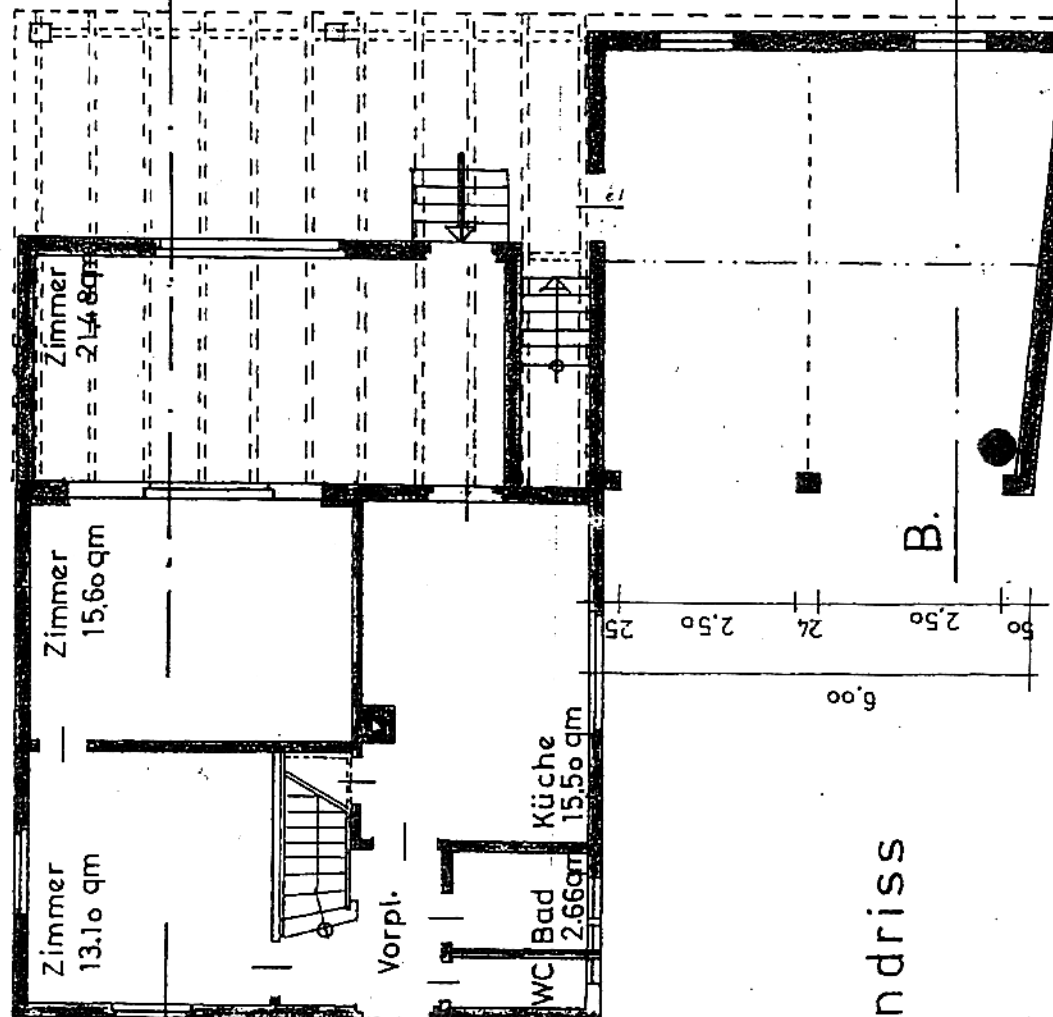


sch, im März 1974


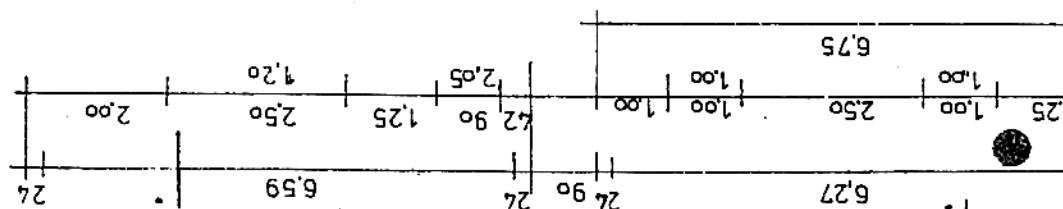


Grundriss

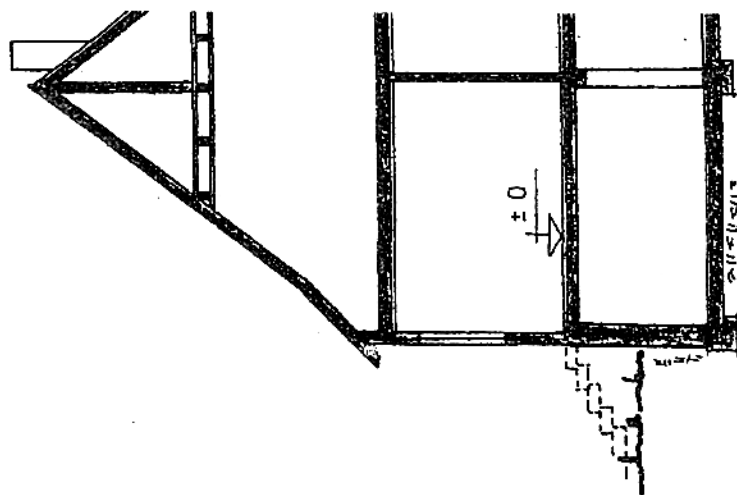

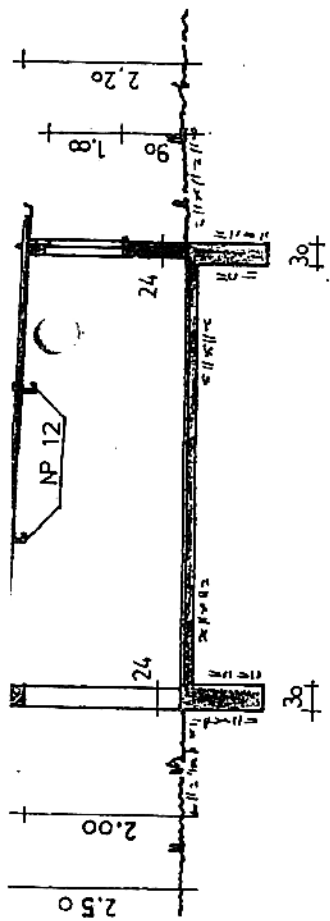

Schnitt B - B

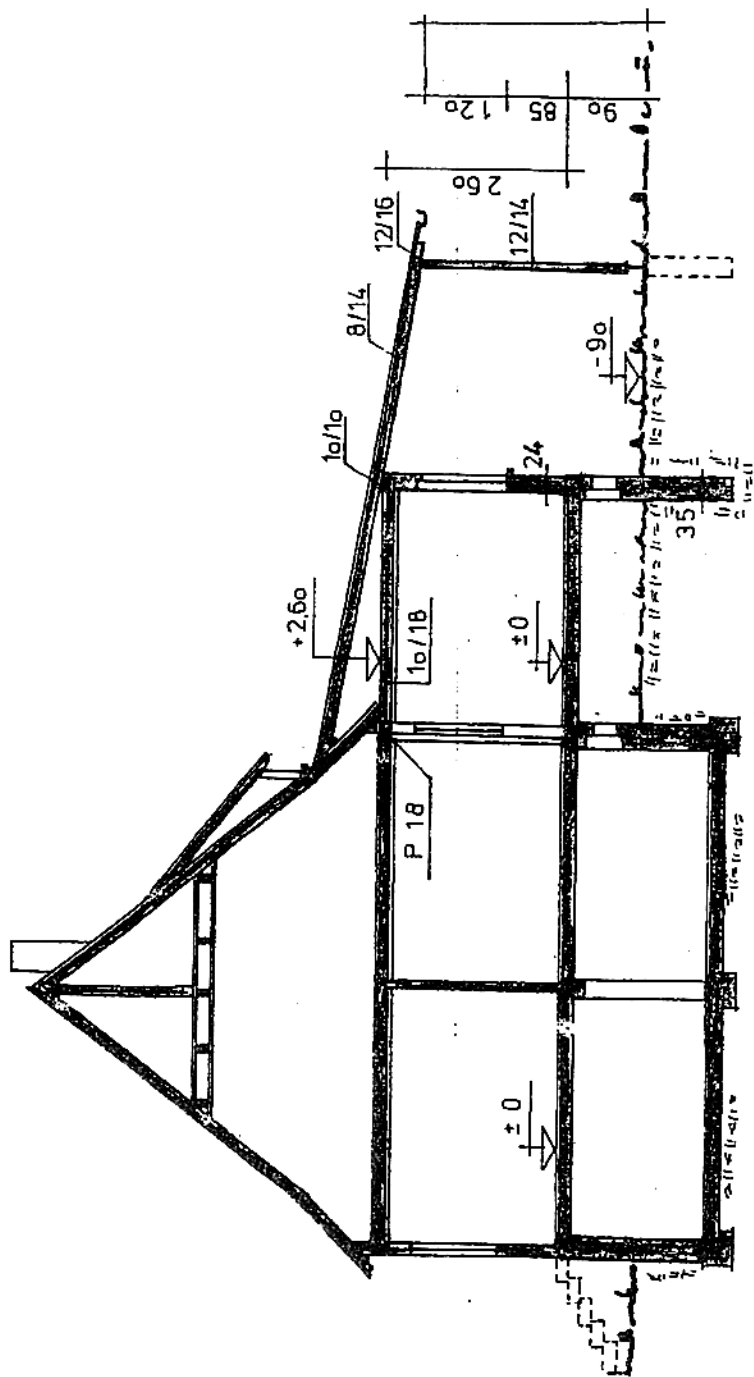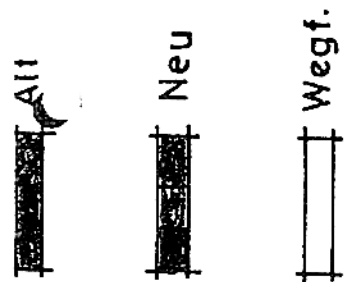


Schnitt A - A

Handwritten signature or note.




10. Mai 1954

NORDEN

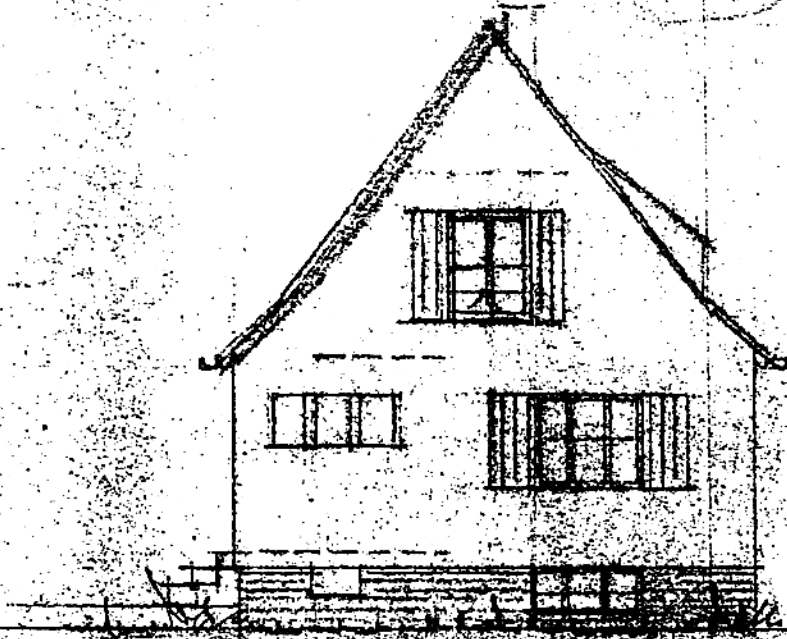

Vorläufig
Bauplanmäßig genehmigt!
(Urkunde 125 54)
Landratsamt Calw

SÜDEN

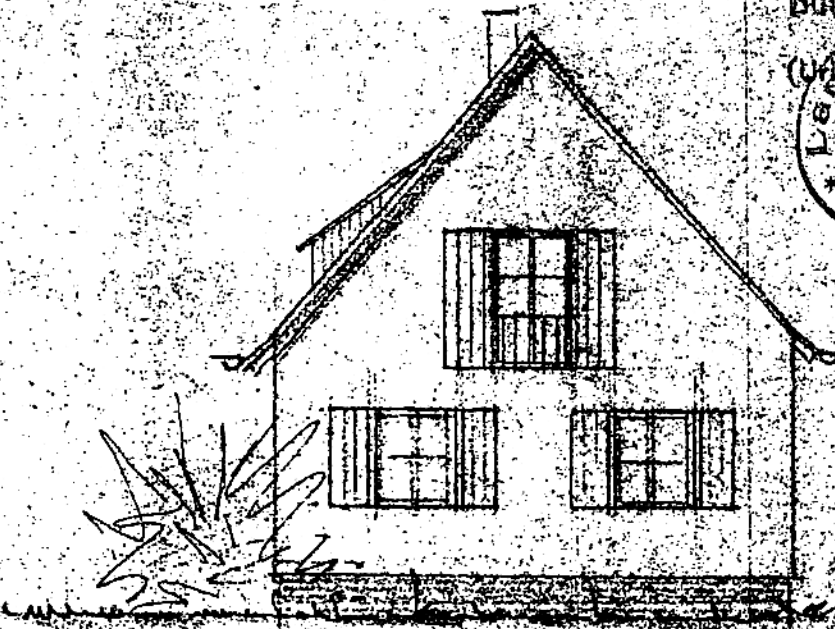

PLANFERTIGER:

Zimmer

DER BAULEITER:


J. Kitzinger
Zimmermeister

CHWANN,



10. Mai 1934


SCHEITT:

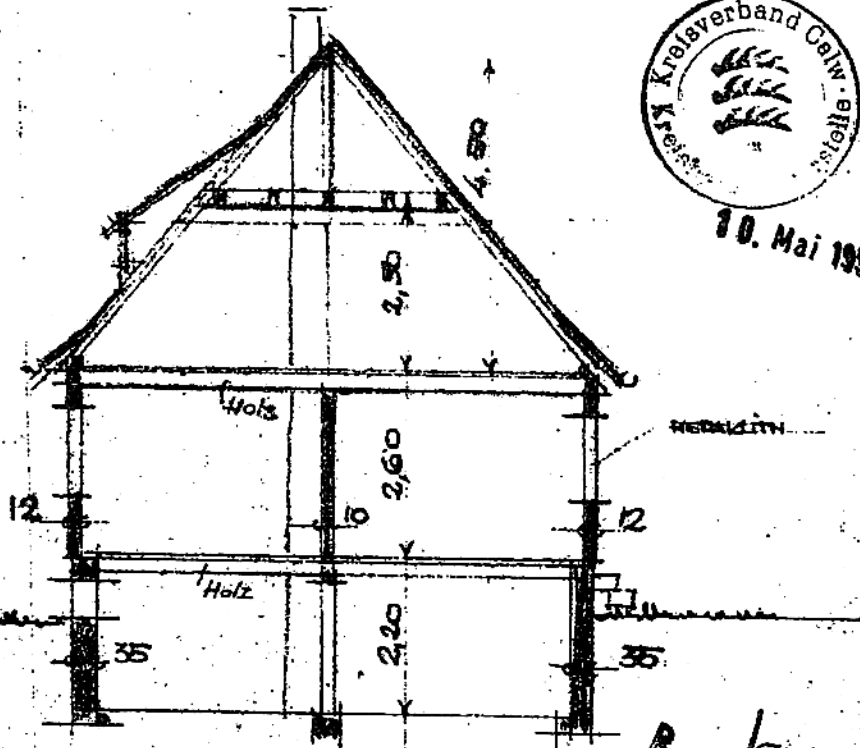

NEBELKITT

Bauverleih
Landratsamt Calw
Landratsamt Calw
12.5.54

UNTER-
GESCHOSS:

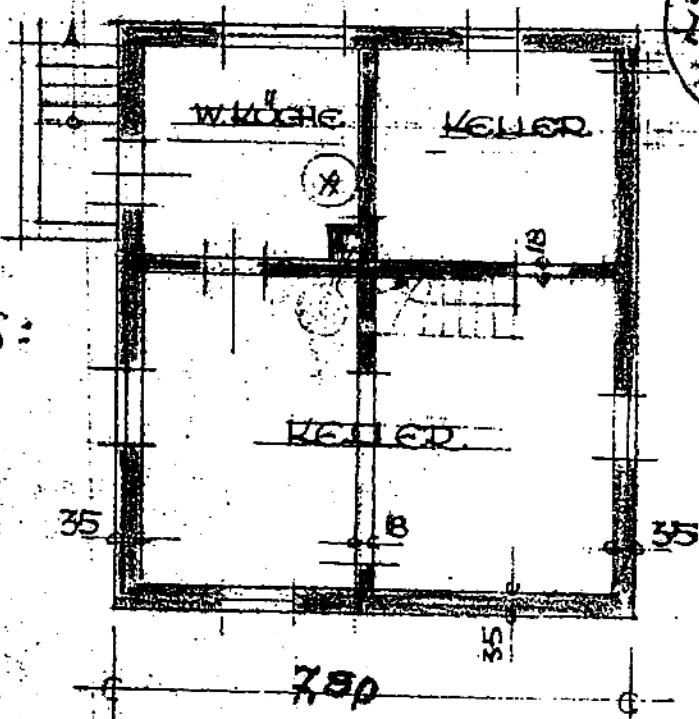

DER BAUHERR:

Franz Schmidmeier

DER PLANFERTIGER:

Julius

DER BAULEITER:

J. Kuhnle
Zimmermeister

CHWANN, MAI 1934

Franz Schiedermaier

- Schwann -

Berechnung des umbauten Raumes nach DIN 277

Nach dem Anbau:

Untergeschoss	$69,00 \times 2,20 =$	152,000 qbm
	$+ 25,00 \times 1,50 =$	37,500 "
Erdgeschoss	$69,00 \times 2,60 =$	180.000 "
	$+ 25,00 \times 2,60 =$	65,000 "
Dachgeschoss	$\frac{6,0+4,0}{2} \times 8,20 \times 5,20 =$	102,000 "
nicht ausgebaut	$\frac{69,00 \times 4,50}{2} =$	
	160,00	
ab	102,00	
	58,00 cbm	
u. $\frac{3,50 \times 7,07}{2} \times 0,80 =$	10,00 "	
	68,00 cbm	
davon 1/3		23,000 "
zusammen:		<u>559,500 cbm</u>

Mörsch, im März 1974

Der Bauleiter:

Neu

Franz Schiedermaier

- Schwann -

Wohnflächenberechnung nach DIN 276

Nach dem Anbau

Erdgeschoss:

Zimmer	15,60 qm
u. 3,26x6,59 =	21,48 "
Zimmer	13,10 "
Wohnküche	15,50 "
Bad	3,00 "
WC	2,00 "
Vorplatz	4,00 "

74,68 qm

+ *abgedachte*
19 m² ca. 25 m²
ca. 100 m² WFl.

Dachgeschoss:

Zimmer	14,00 qm
Zimmer	15,00 "
Vorplatz	1,00 "

30,00 qm

Ab Verputz 3%

3,14 qm

→ 27 m²

zusammen:

~~101,54~~ qm

Mörsch, im März 1974

Der Bauleiter:

ca. 100 m²

+ ca. 25 m² *Fläche*

neu
zus. 125 m²