OG links

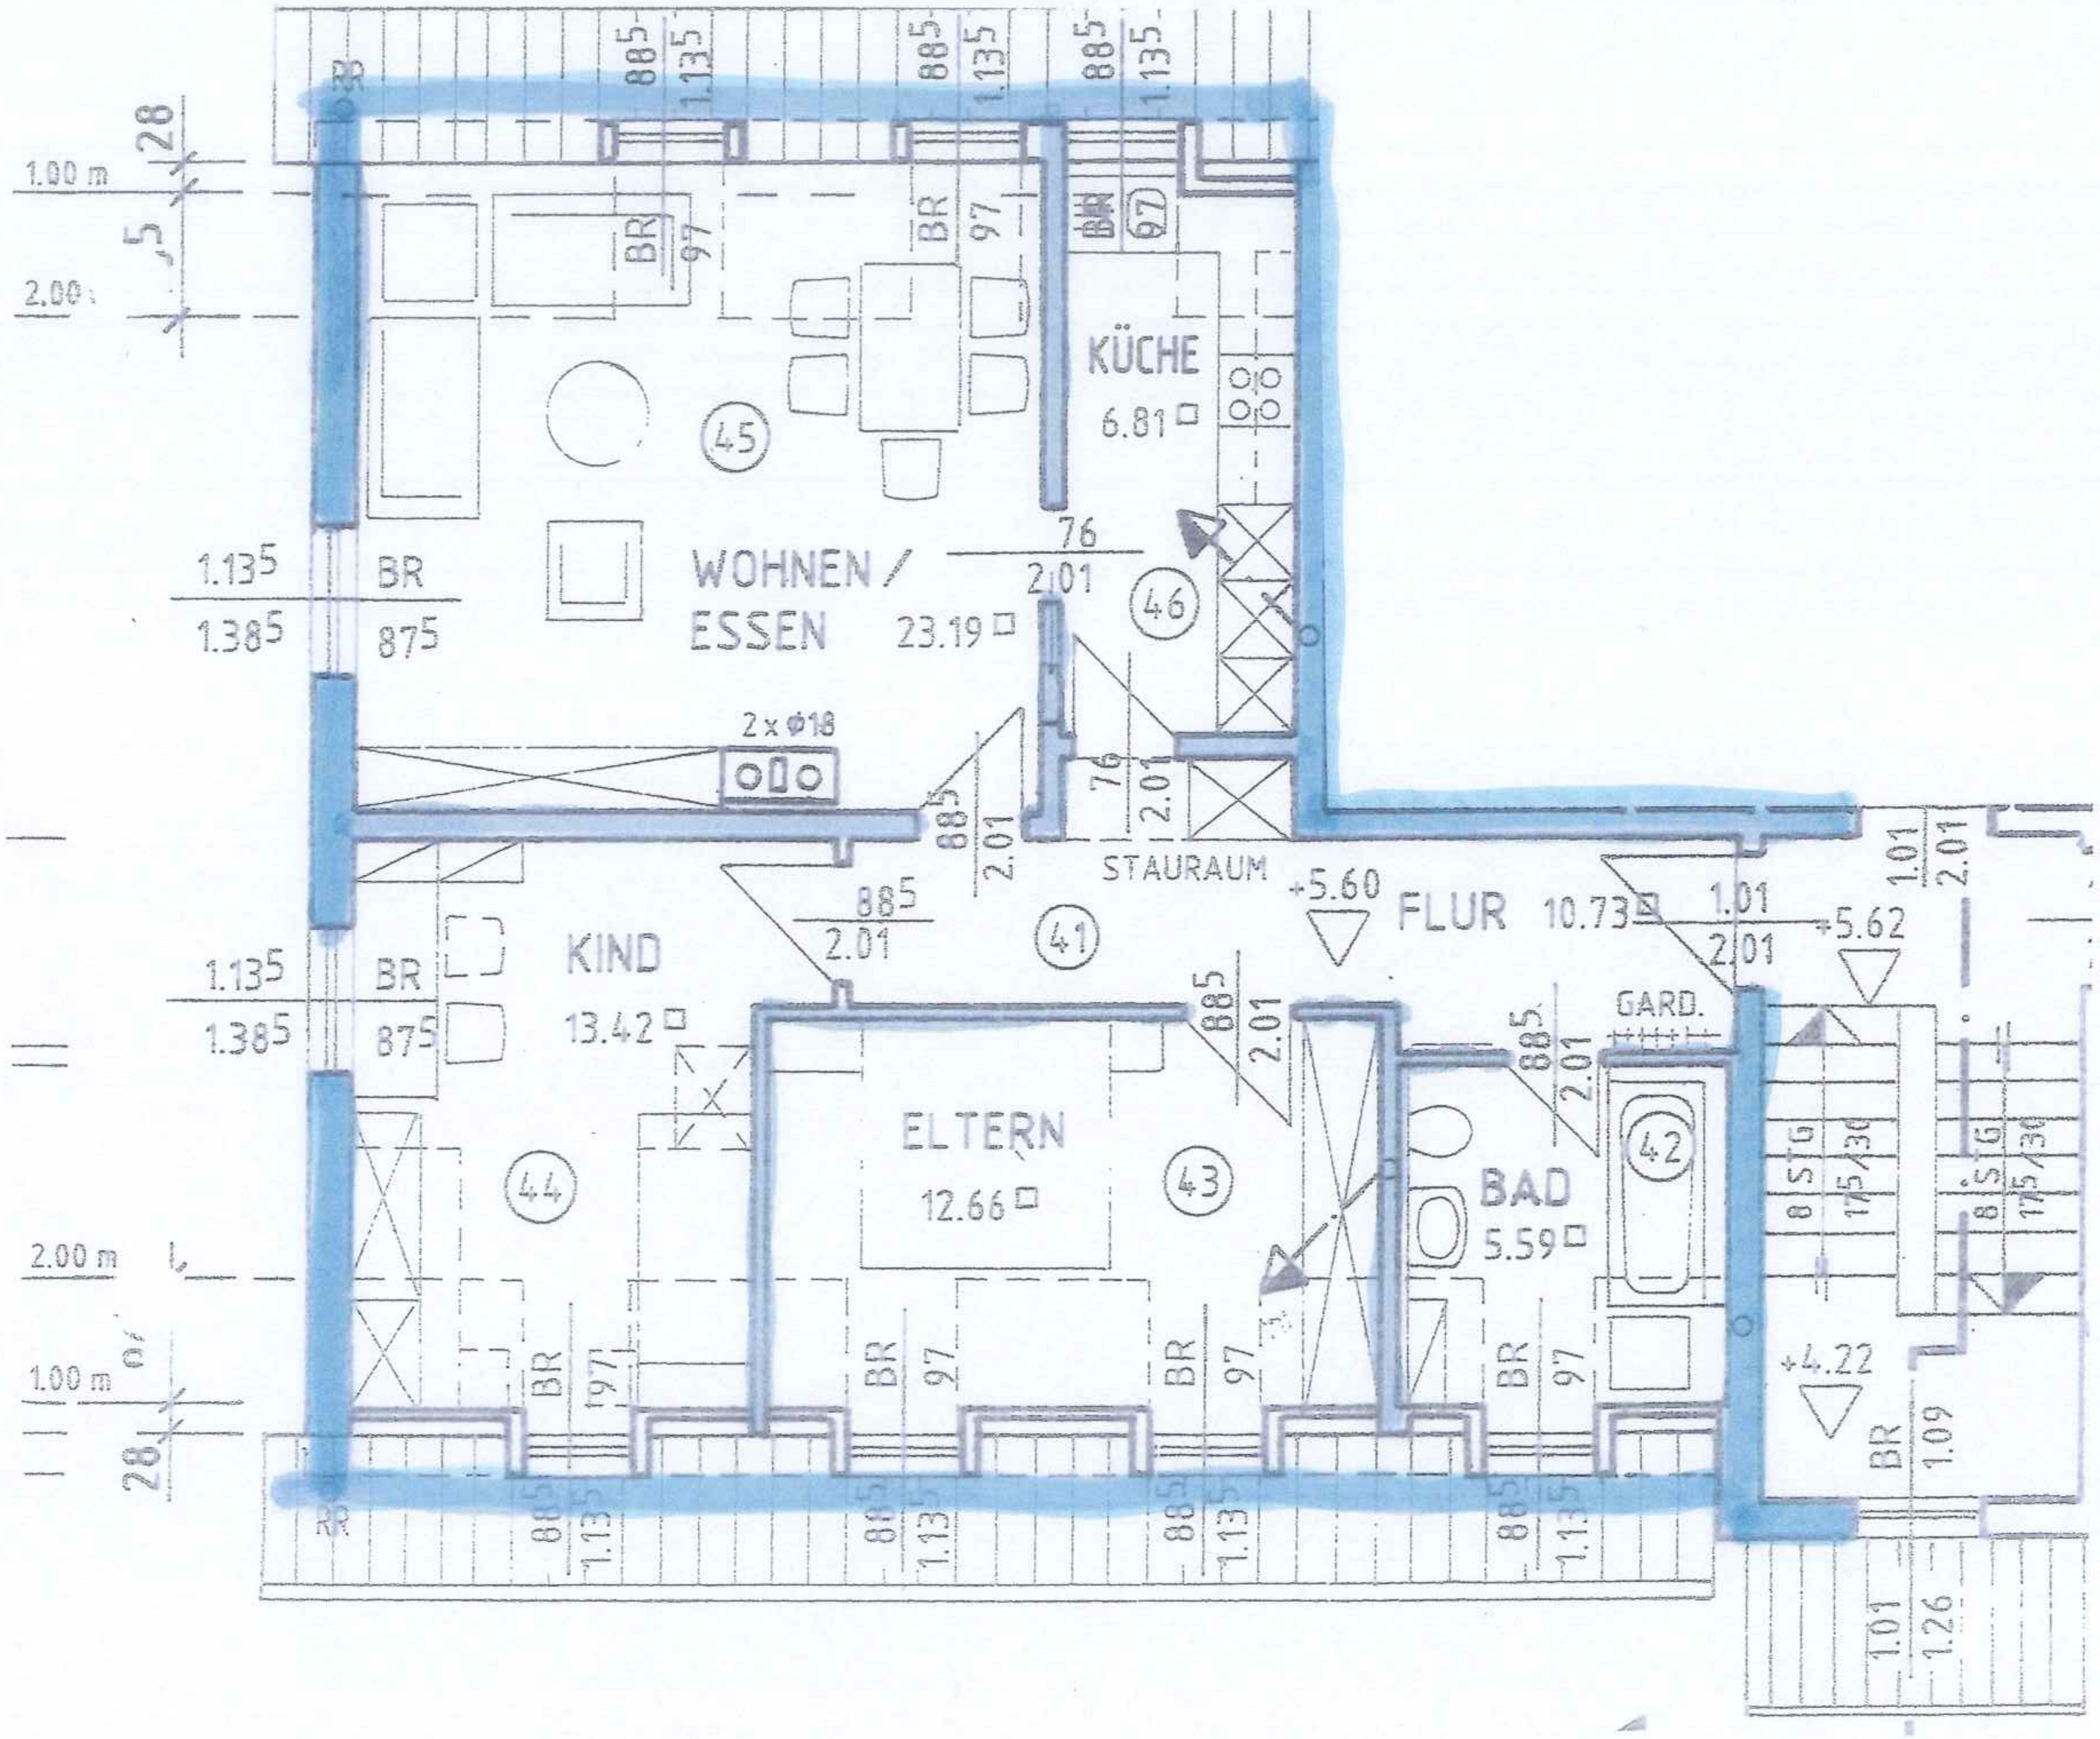
KÜCHE
6.81
WOHNEN / ESSEN
23.19
STAURAUM
FLUR
10.73
KIND
13.42
ELTERN
12.66
BAD
5.59
GARD.
+5.60
+5.62
+4.22
2 x Ø18
1.00 m
2.00 m
BR