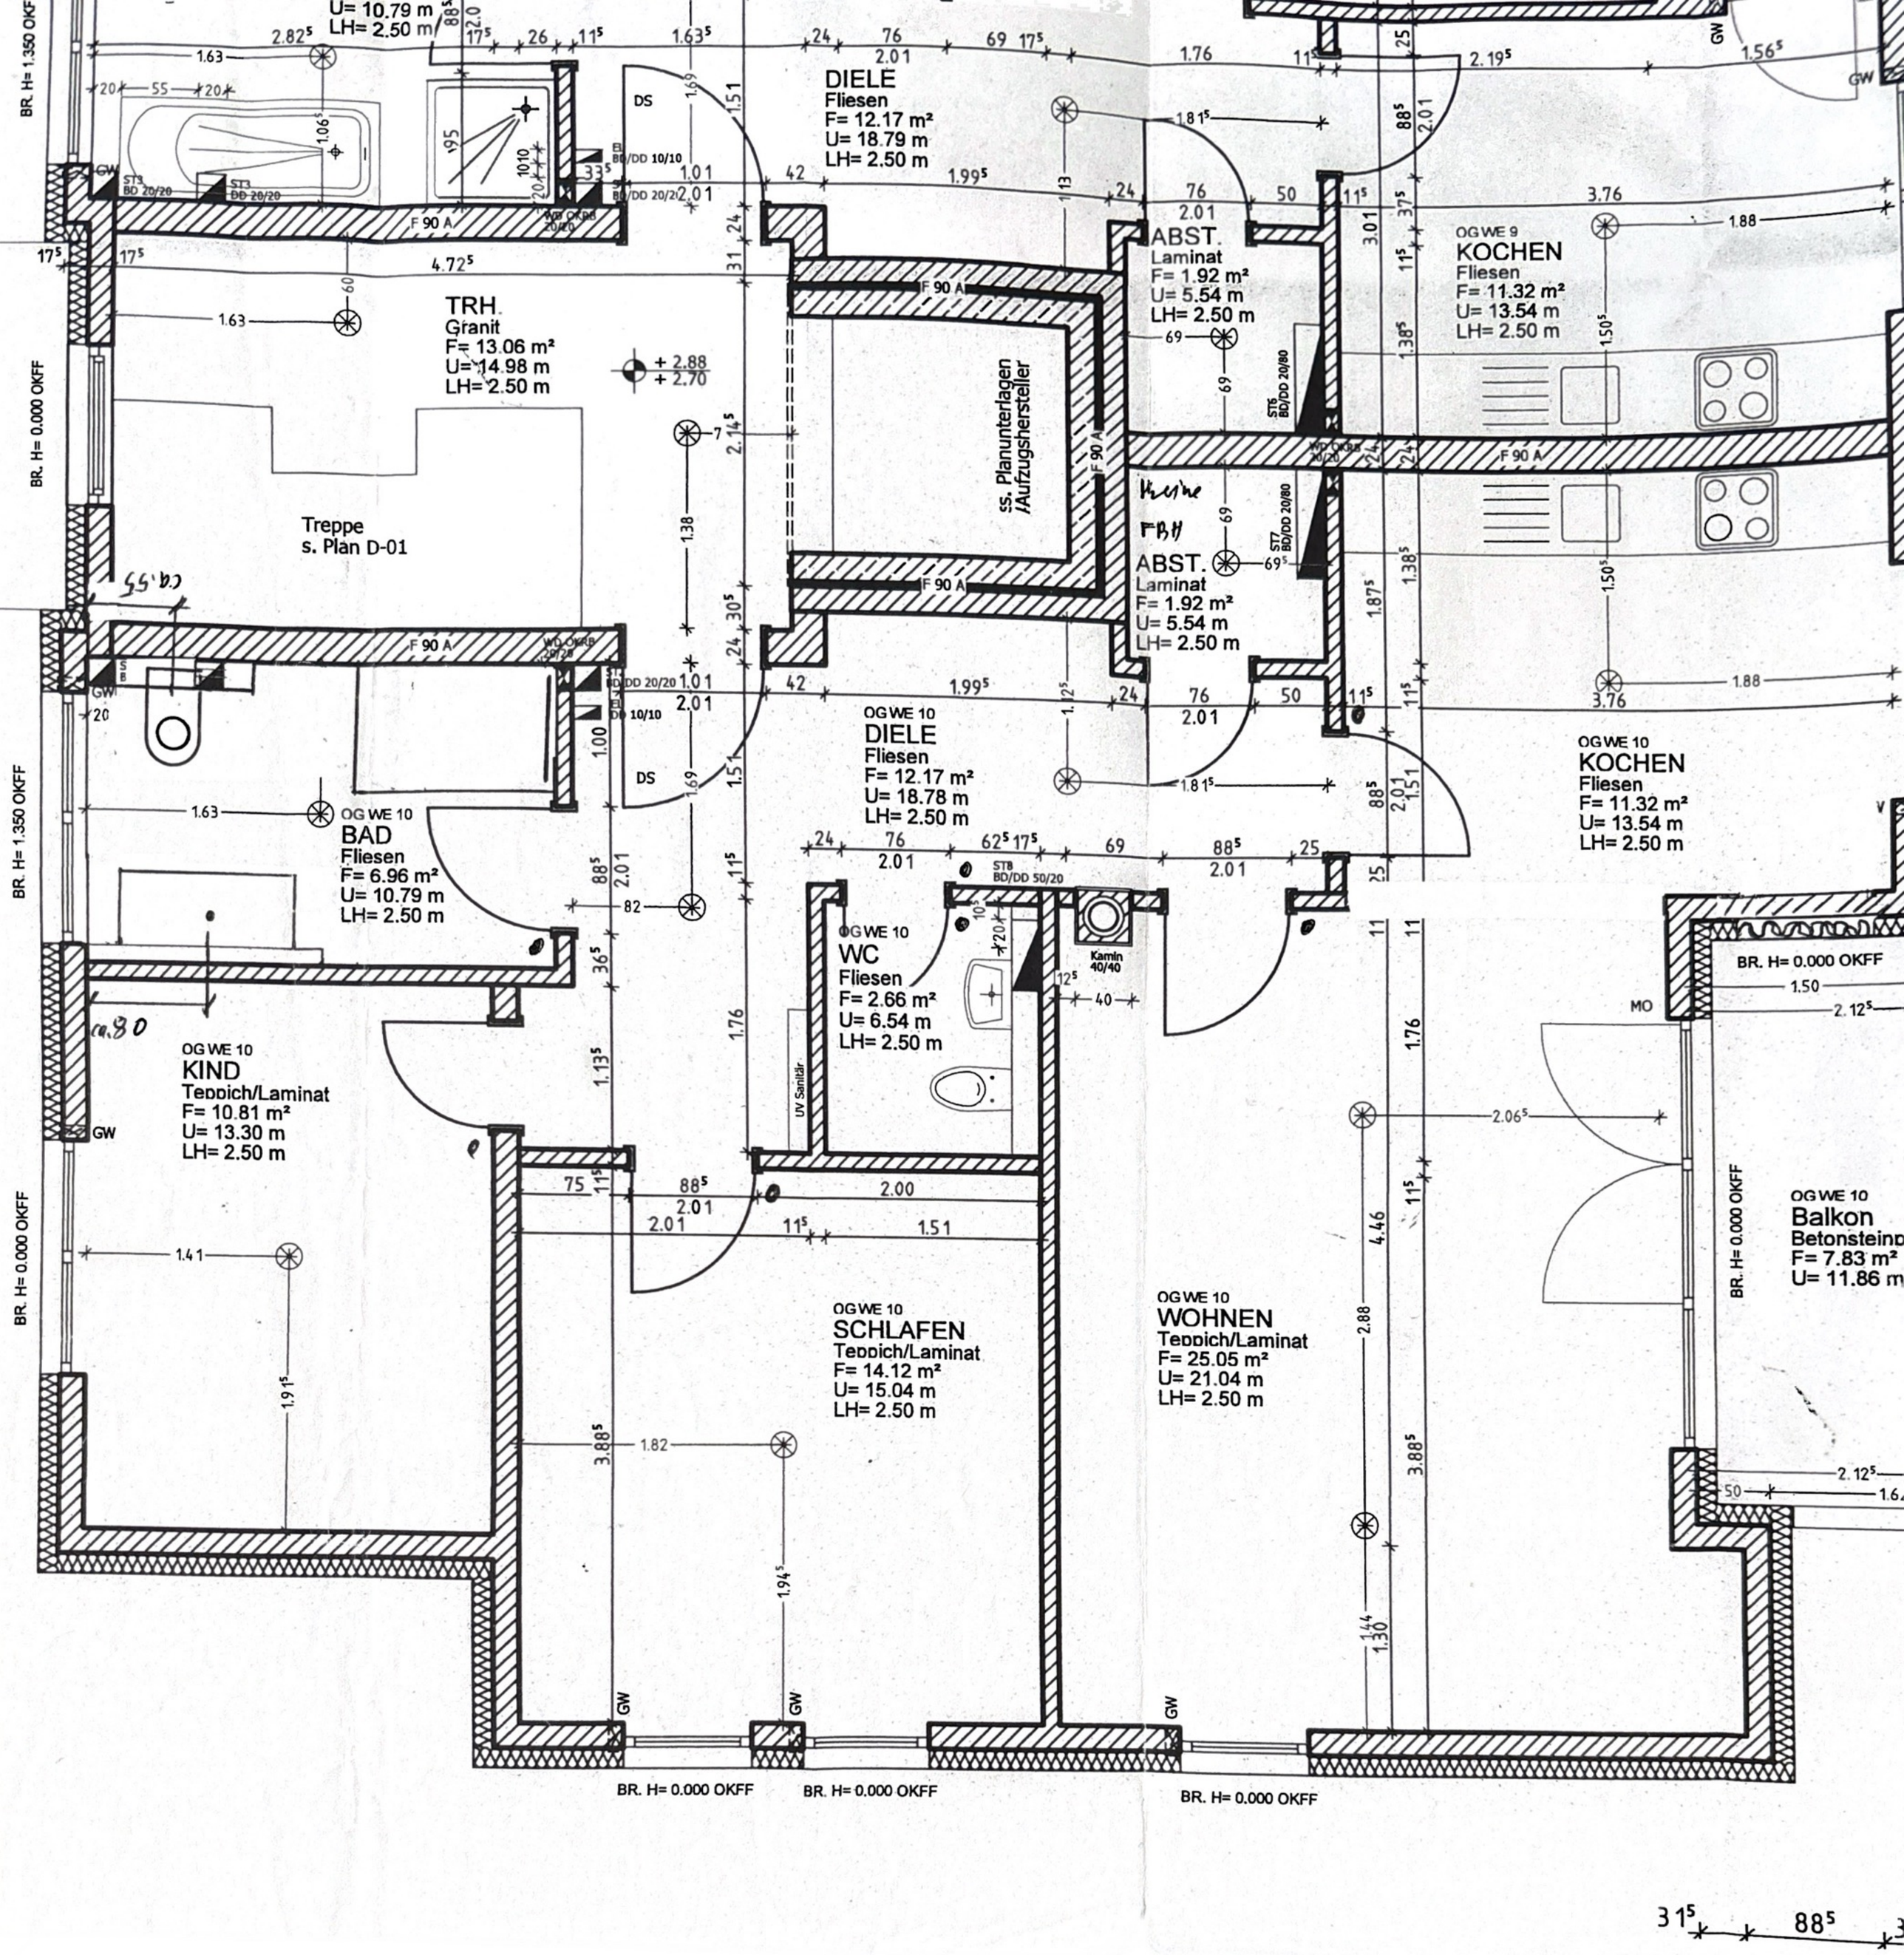
U= 10.79 m
LH= 2.50 m
DIELE
Fliesen
F= 12.17 m²
U= 18.79 m
LH= 2.50 m
TRH.
Granit
F= 13.06 m²
U= 14.98 m
LH= 2.50 m
+ 2.88
+ 2.70
Treppe
s. Plan D-01
ABST.
Laminat
F= 1.92 m²
U= 5.54 m
LH= 2.50 m
OG WE 9
KOCHEN
Fliesen
F= 11.32 m²
U= 13.54 m
LH= 2.50 m
ss. Planunterlagen
/Aufzugshersteller
keine
FBH
ABST.
Laminat
F= 1.92 m²
U= 5.54 m
LH= 2.50 m
OG WE 10
DIELE
Fliesen
F= 12.17 m²
U= 18.78 m
LH= 2.50 m
OG WE 10
KOCHEN
Fliesen
F= 11.32 m²
U= 13.54 m
LH= 2.50 m
OG WE 10
BAD
Fliesen
F= 6.96 m²
U= 10.79 m
LH= 2.50 m
OG WE 10
WC
Fliesen
F= 2.66 m²
U= 6.54 m
LH= 2.50 m
OG WE 10
KIND
Teppich/Laminat
F= 10.81 m²
U= 13.30 m
LH= 2.50 m
OG WE 10
SCHLAFEN
Teppich/Laminat
F= 14.12 m²
U= 15.04 m
LH= 2.50 m
OG WE 10
WOHNEN
Teppich/Laminat
F= 25.05 m²
U= 21.04 m
LH= 2.50 m
OG WE 10
Balkon
Betonsteinp
F= 7.83 m²
U= 11.86 m
BR. H= 1.350 OKFF
BR. H= 0.000 OKFF
F 90 A
WD OKRB 20/20
ST3 BD 20/20
ST3 DD 20/20
BD/DD 10/10
BD/DD 20/20
ST5 BD/DD 20/80
ST7 BD/DD 20/80
STB BD/DD 50/20
Kamin 40/40
UV Sanitär
DS
GW
MO