




ERWEITERUNG EINES WOHNZIMMERS AUF GRUNTÜCK LGB NR. 4454
DER EHELEUTE H.P. SCHLEGEL IN HALTINGEN

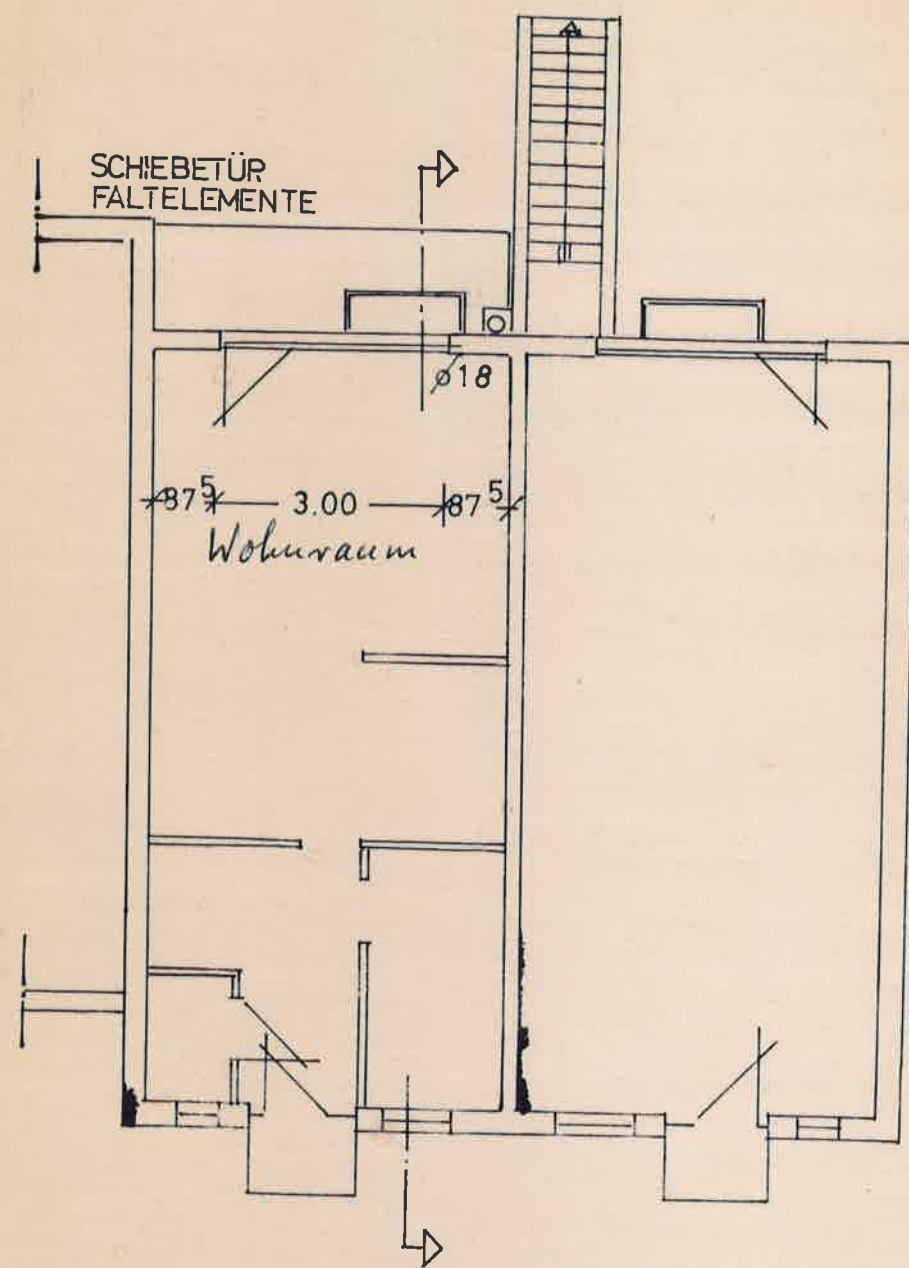

GRUNDRISS

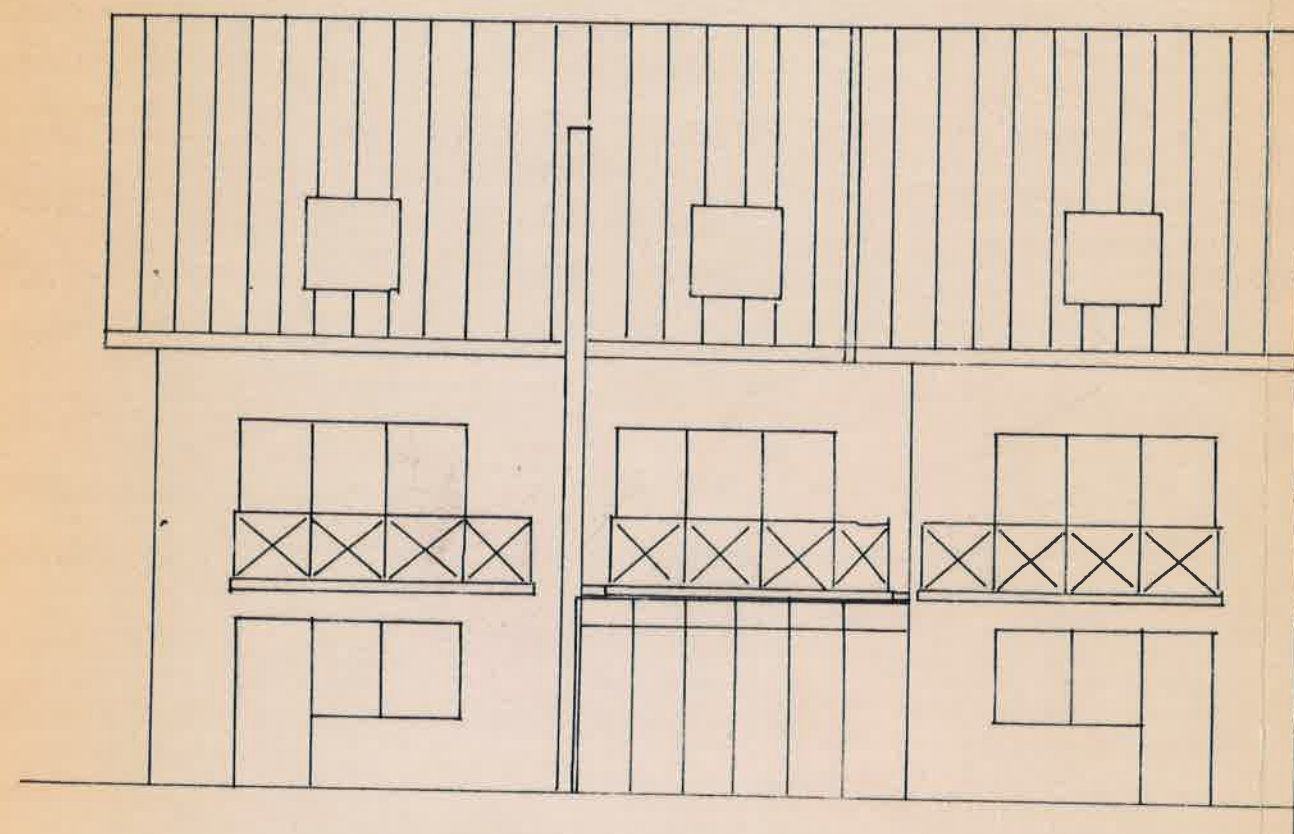

ANSICHT VON SÜDEN

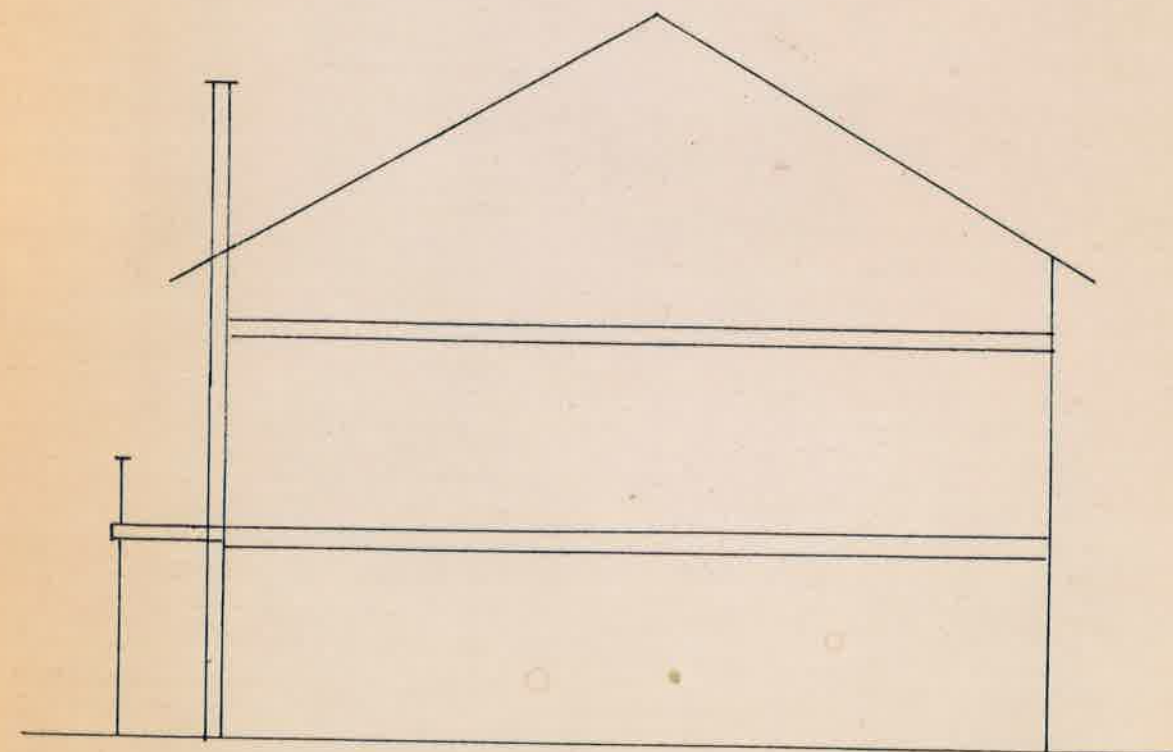

SCHNITT

GRUNDRISS

ANSICHT

SCHNITT M.=1:100

Baupolizeilich genehmigt
Weil am Rhein,



25. MAI 1999
Bürgermeisteramt
Baurechtsamt
Weil am Rhein

BAUHERR

H.P. [Signature]

PLANER U. BAULEITER

HALTINGEN 22.2.99

BERECHNUNG DER WOHN-/NUTZFLÄCHE UND DER KUBATUR NACH DIN

2

WOHNANLAGE HELDELINGER ECK
79576 WEIL AM RHEIN-HALTINGEN

HAUS NR. 11

ZUSAMMENSTELLUNG

NUTZFLÄCHE KG	45.20 m2
WOHNFLÄCHE EG	52.46 m2
WOHNFLÄCHE OG	47.71 m2
WOHNFLÄCHE DG	38.02 m2
WOHNFLÄCHE TOTAL	138.19 m2
NF + WF TOTAL	183.39 m2

KUBATUR HAUS 11

KG	52.45 x 2.445	128.24 m3
EG	59.59 x 2.69	160.30 m3
OG	52.45 x 2.69	141.09 m3
DG	52.45 x 0.83 + 52.45 x 3.52/2	135.84 m3
TOTAL		565.47 m3

22. Februar 1999 M. B.

BERECHNUNG DER WOHN-/NUTZFLÄCHE UND DER KUBATUR NACH DIN

1

WOHNANLAGE HELDELINGER ECK
79576 WEIL AM RHEIN-HALTINGEN

HAUS NR. 11

BRUTTOGESCHOSSFLÄCHEN

KG	10.49 x 5.00	52.45 m2
EG	11.99 x 5.00	59.59 m2
OG	10.49 x 5.00	52.45 m2
DG	10.49 x 5.00	52.45 m2
TOTAL		217.30 m2

NUTZFLÄCHEN

Keller 1	4.76 x 3.39 + 2.45 x 1.60	20.06 m2
Keller 2	4.76 x 4.02	19.14 m2
Vorplatz	2.30 x 3.01	6.92 m2
TOTAL		46.12 m2
		./2% Putz 0.92 m2
		45.20 m2

NUTZFLÄCHE KG HAUS 11

WOHNFLÄCHEN

EG		
Wohnen	4.76 x 7.97 - 2.30 x 1.90	33.57 m2
Treppe	2.30 x 1.90	4.37 m2
WF	1.35 x 1.80	2.43 m2
Küche	2.03 x 3.33	6.76 m2
WC	1.21 x 1.90	2.30 m2
Diele	2.64 x 1.50	3.96 m2
TOTAL		53.39 m2
		./2% Putz 0.93 m2
		52.46 m2

WOHNFLÄCHE EG HAUS 11

OG		
Kinder	4.76 x 3.33	15.85 m2
Treppe	2.30 x 1.90	4.37 m2
Flur	2.30 x 1.08	2.48 m2
Bad	1.70 x 2.30	3.91 m2
Schlafen	4.76 x 3.96	18.85 m2
Balkon	4.76 x 1.35/2	3.22 m2
TOTAL		48.68 m2
		./2% Putz 0.97 m2
		47.71 m2

WOHNFLÄCHE OG Haus 11

DG		
Studio	4.76 x 2.60 + 1.35 x 4.76/2	15.59 m2
Treppe	2.30 x 1.90	4.37 m2
Flur	2.30 x 1.18	2.71 m2
Dusche	1.60 x 2.30	3.68 m2
Zimmer	4.76 x 1.94 + 1.35 x 4.76/2	12.45 m2
TOTAL		38.80 m2
		./2% Putz 0.78 m2
		38.02 m2

WOHNFLÄCHE DG HAUS 11