
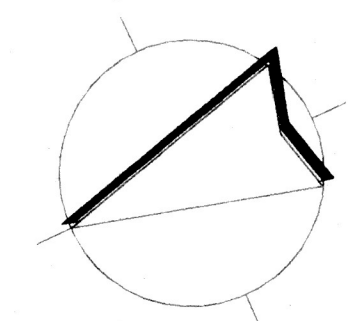


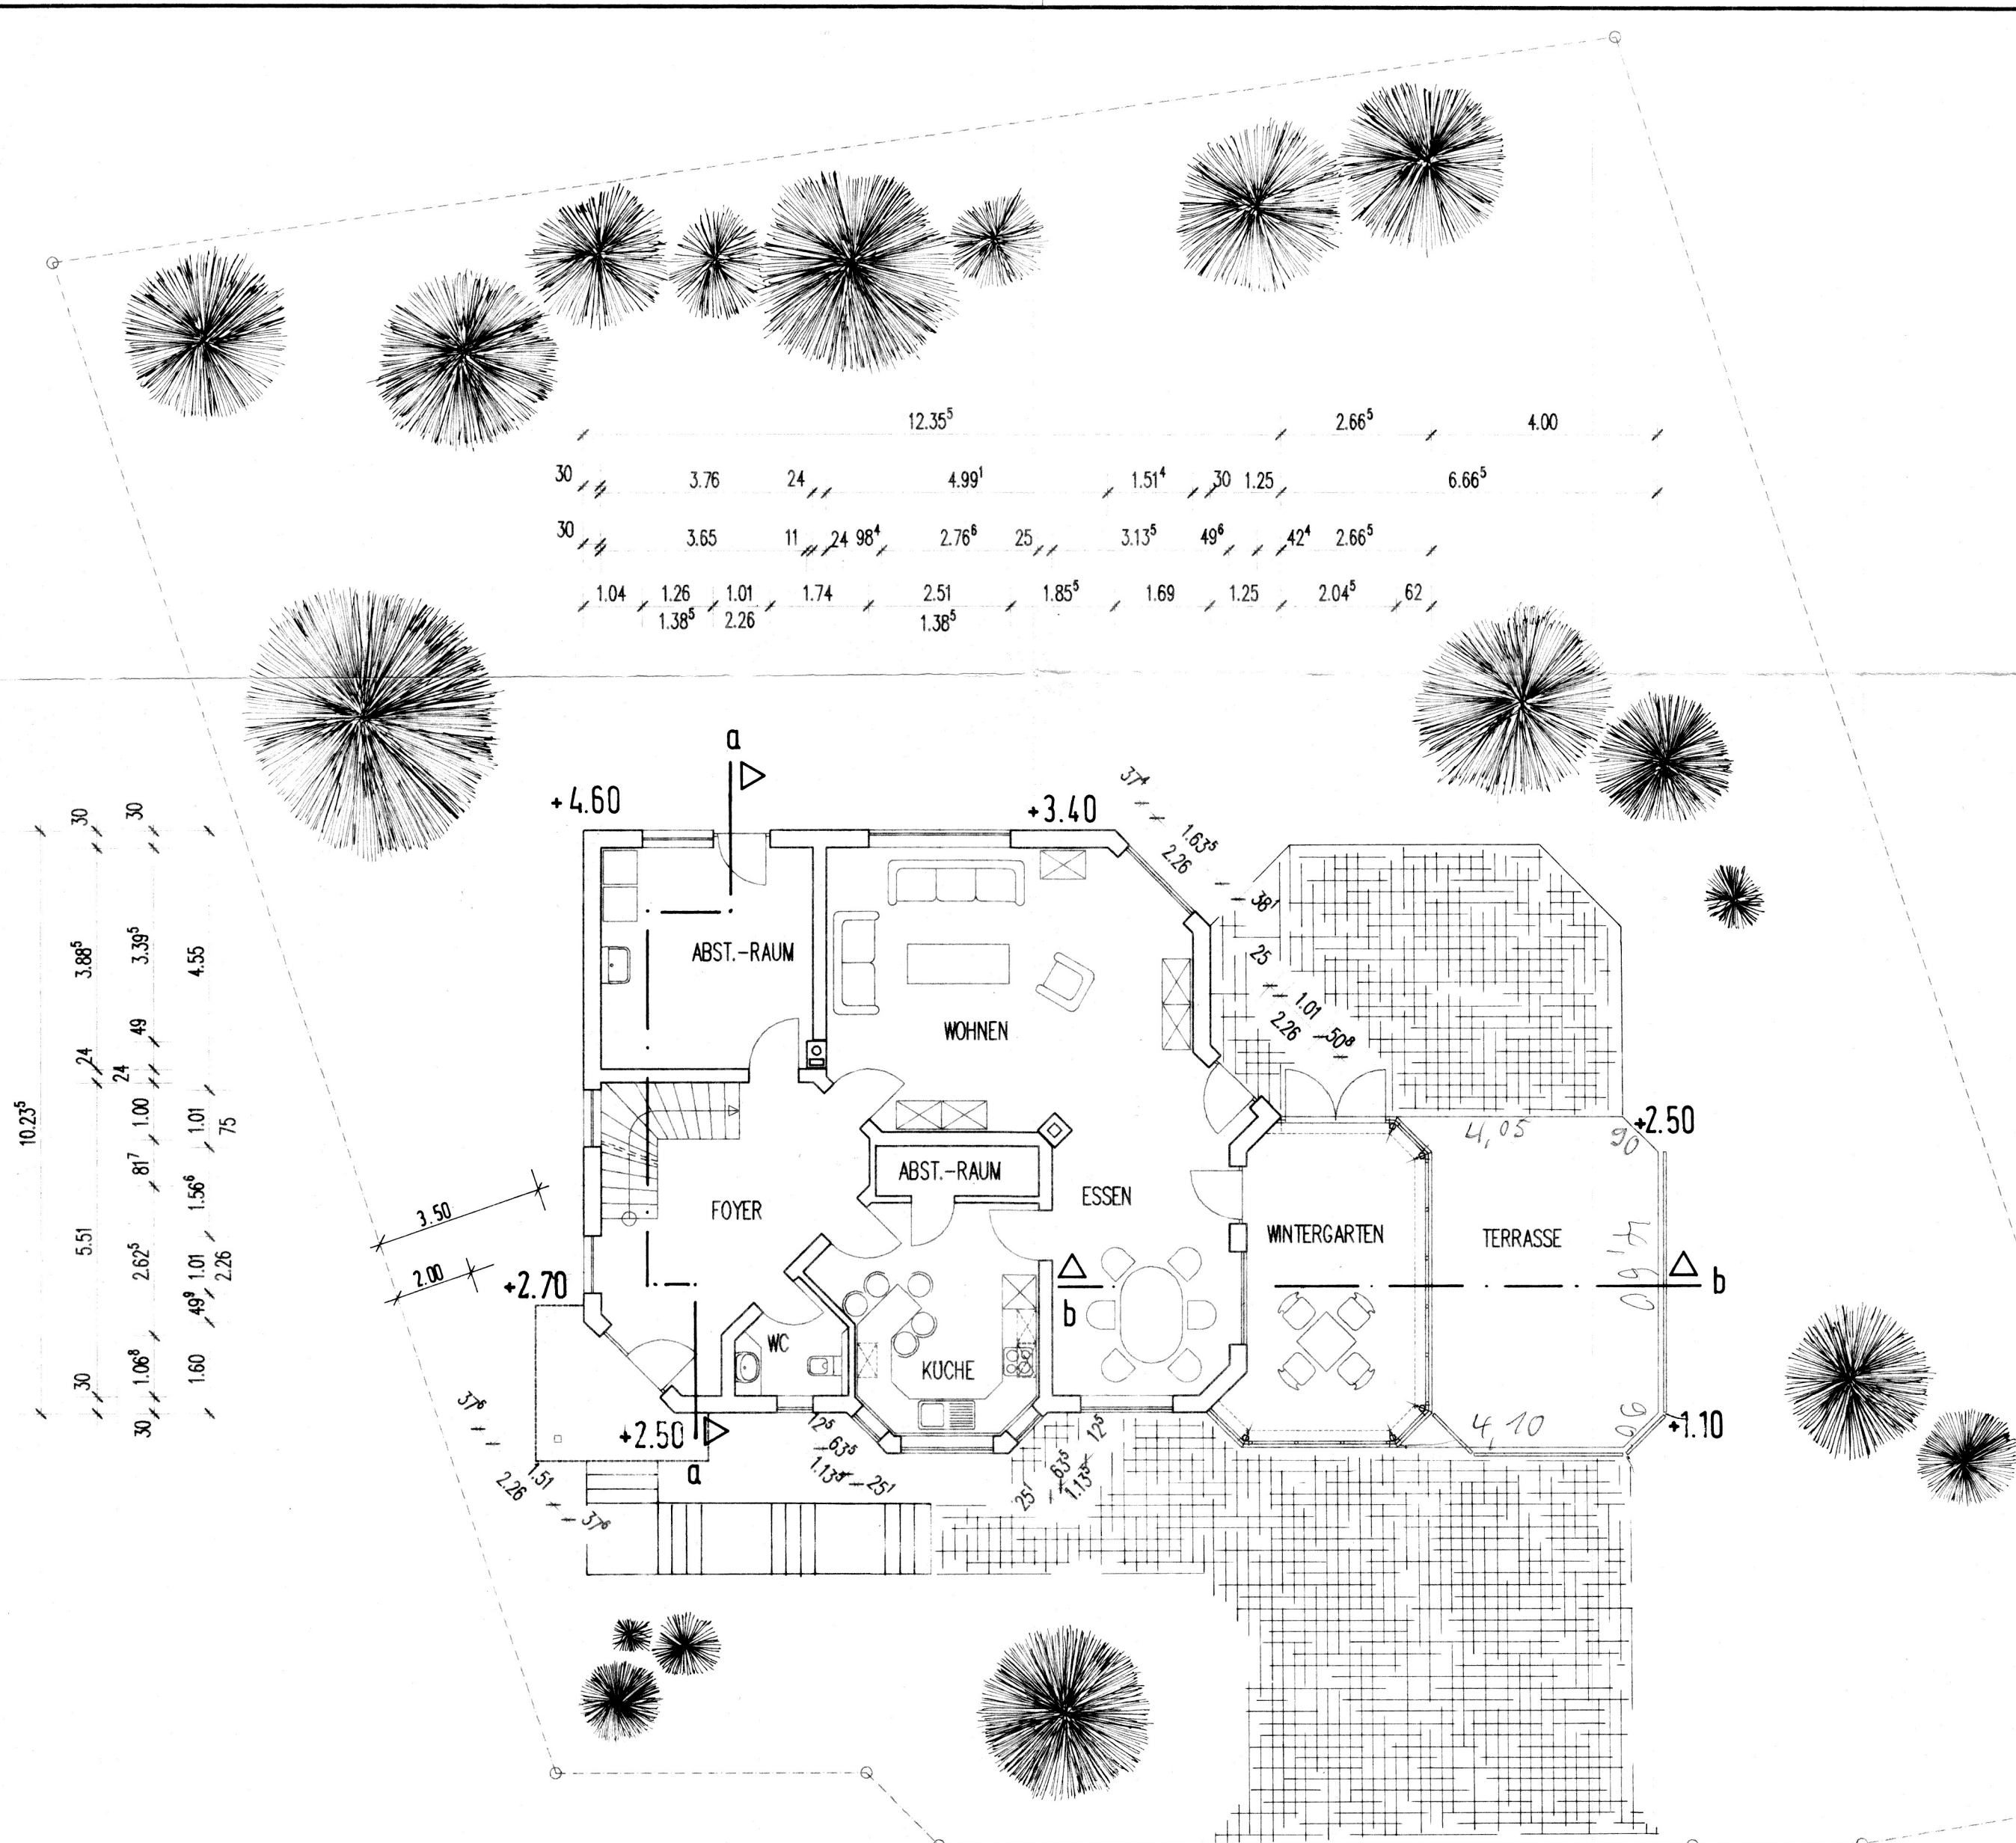

10.23⁵
30
5.51
24
3.88⁵
24
3.39⁵
49
4.55
2.62⁵
81
1.00
1.01
1.56⁶
49
1.01
2.26
1.60

71⁵ 48
30
68⁶
71⁵ 30
3.86⁵
49
1.01
2.26
11⁵ 88⁵
24
98⁴
4.02⁵
2.09⁵
1.51⁴
1.69
2.09⁵
1.69

1.24 1.51 1.25 1.60 1.81⁶ 63⁵ 59⁶ 71⁵ 25 1.63⁵ 25 71⁵ 59³ 1.63⁵ 58⁵ 62 2.76 62 3.38 62
4.00 30 3.76 1.13⁵ 1.00 11⁵ 2.88⁵ 24 3.13⁵ 49⁶ 42⁴ 2.04⁵ 62 4.00
4.00 30 2.13⁵ 24 2.01 11⁵ 3.26 24 2.59⁶ 53⁹ 30 3.28⁵
4.00 1.60 3.04⁷ 71⁵ 2.13⁵ 71⁵ 2.80⁷ 71⁵ 62 2.04⁵ 62
4.00 11.73⁵ 62 2.66⁵

OK-STR. 0.00

FÜR DAS NIVELLEMENT

▽ = OK NATÜRLICHES GELÄNDE

OBERGESCHOSS

Bauherr: EHEL. MARION U. MATHIAS SCHLAU LEO-STERNBURG-STR. 27 65549 LIMBURG		Bauort: Gartenstr. 11 65558 ISSELBACH		Planung: ARCHITEKTUR- U. INGENIEURBÜRO GOMBERT LADEMANN SCHNEIDERS FREH-V-STEIN-STR. 23 TEL. 02620/2642 56337 KADENBACH			
OG				Maßstab: 1:100			Datum: AUGUST 1995
a GRENZABSTÄNDE 27.9.95 shn		Datum		Name		EINFAMILIENWOHNHAUS MIT BURO U. DOPPELGARAGE	
Bearb. Gepr. Norm		Bearb. Gepr. Norm		Bearb. Gepr. Norm		Bearb. Gepr. Norm	
Zust. Änderung		Datum		Name		Architekt: P. Schneiders, Dipl.-Ing. (FH)	
						Blatt 95/11 2 B.	