




BEBaute FLÄCHE: 167,94 m² BRUTTO RAUMINHALT: 1226 m³
NUTZFLÄCHE EG 142,47 + DG 91,24 = 233,71 m²

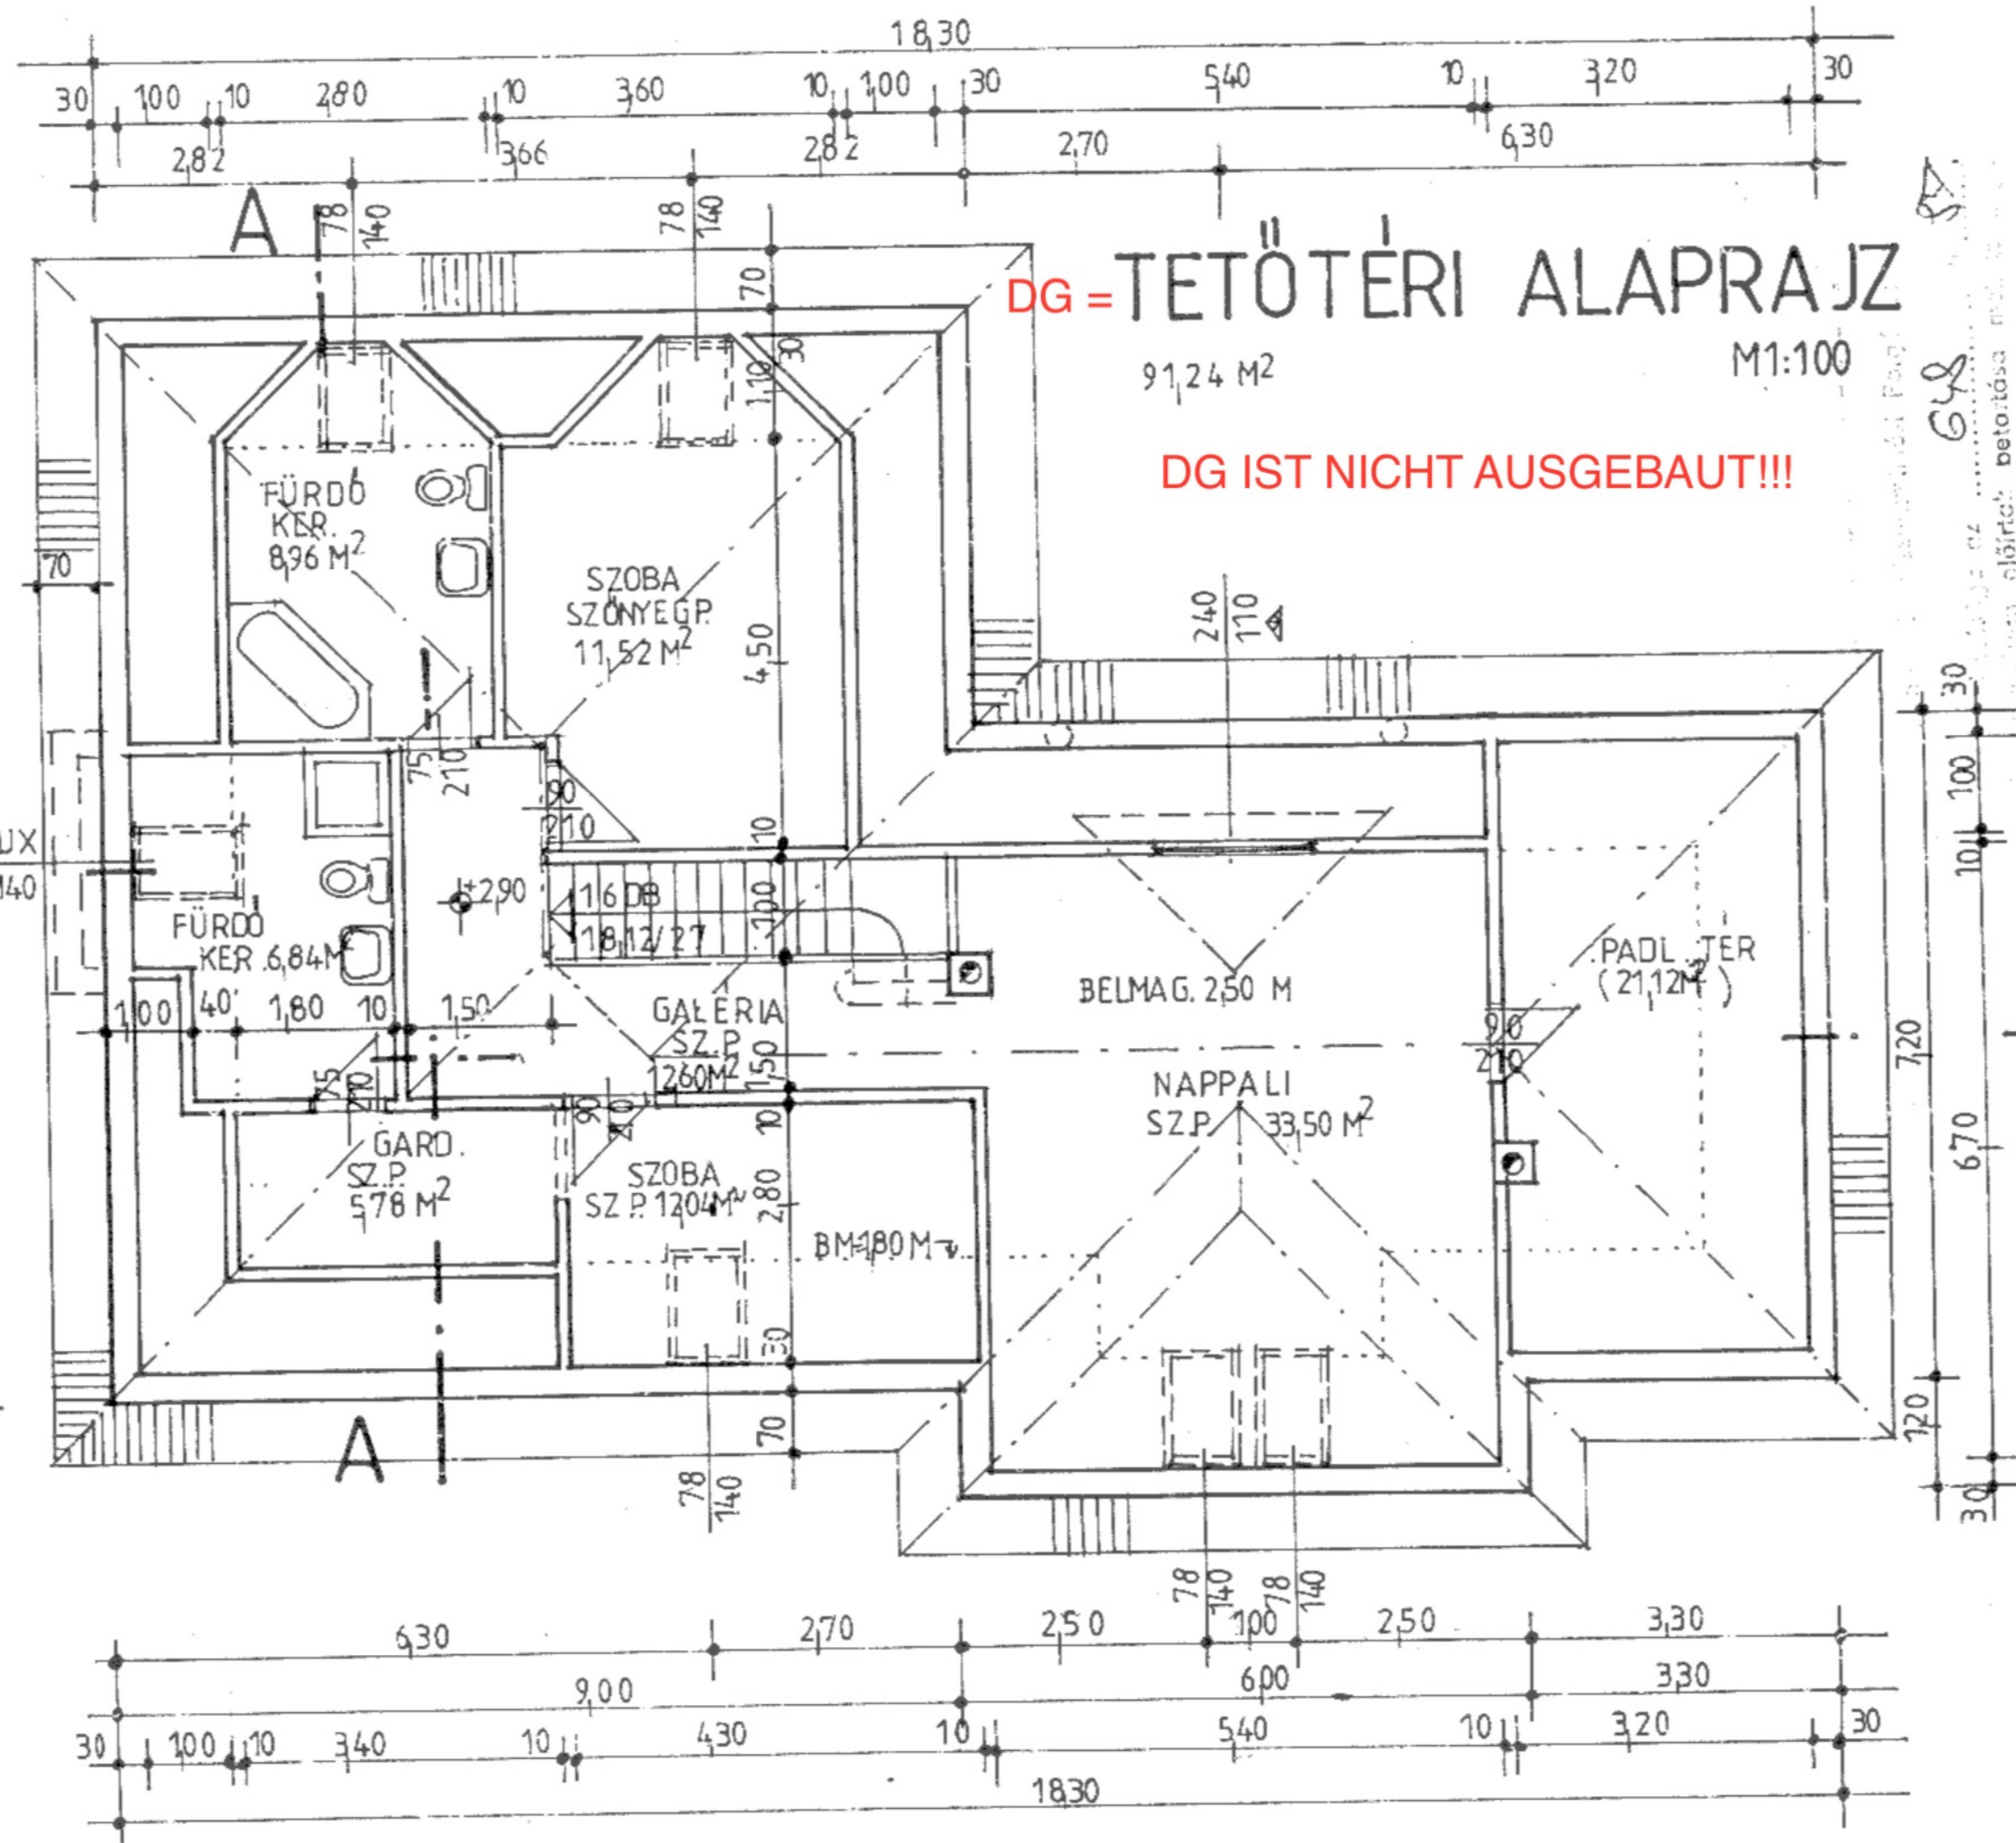

91,24 M²

M1:100

DG IST NICHT AUSGEBAUT!!!

30
00

628

Az előző betétőse módjára,
jele, kivételre alkalmas.



97 év. 19... hó ... n.

97

3-11

B



DÉLI HOMLOKZAT

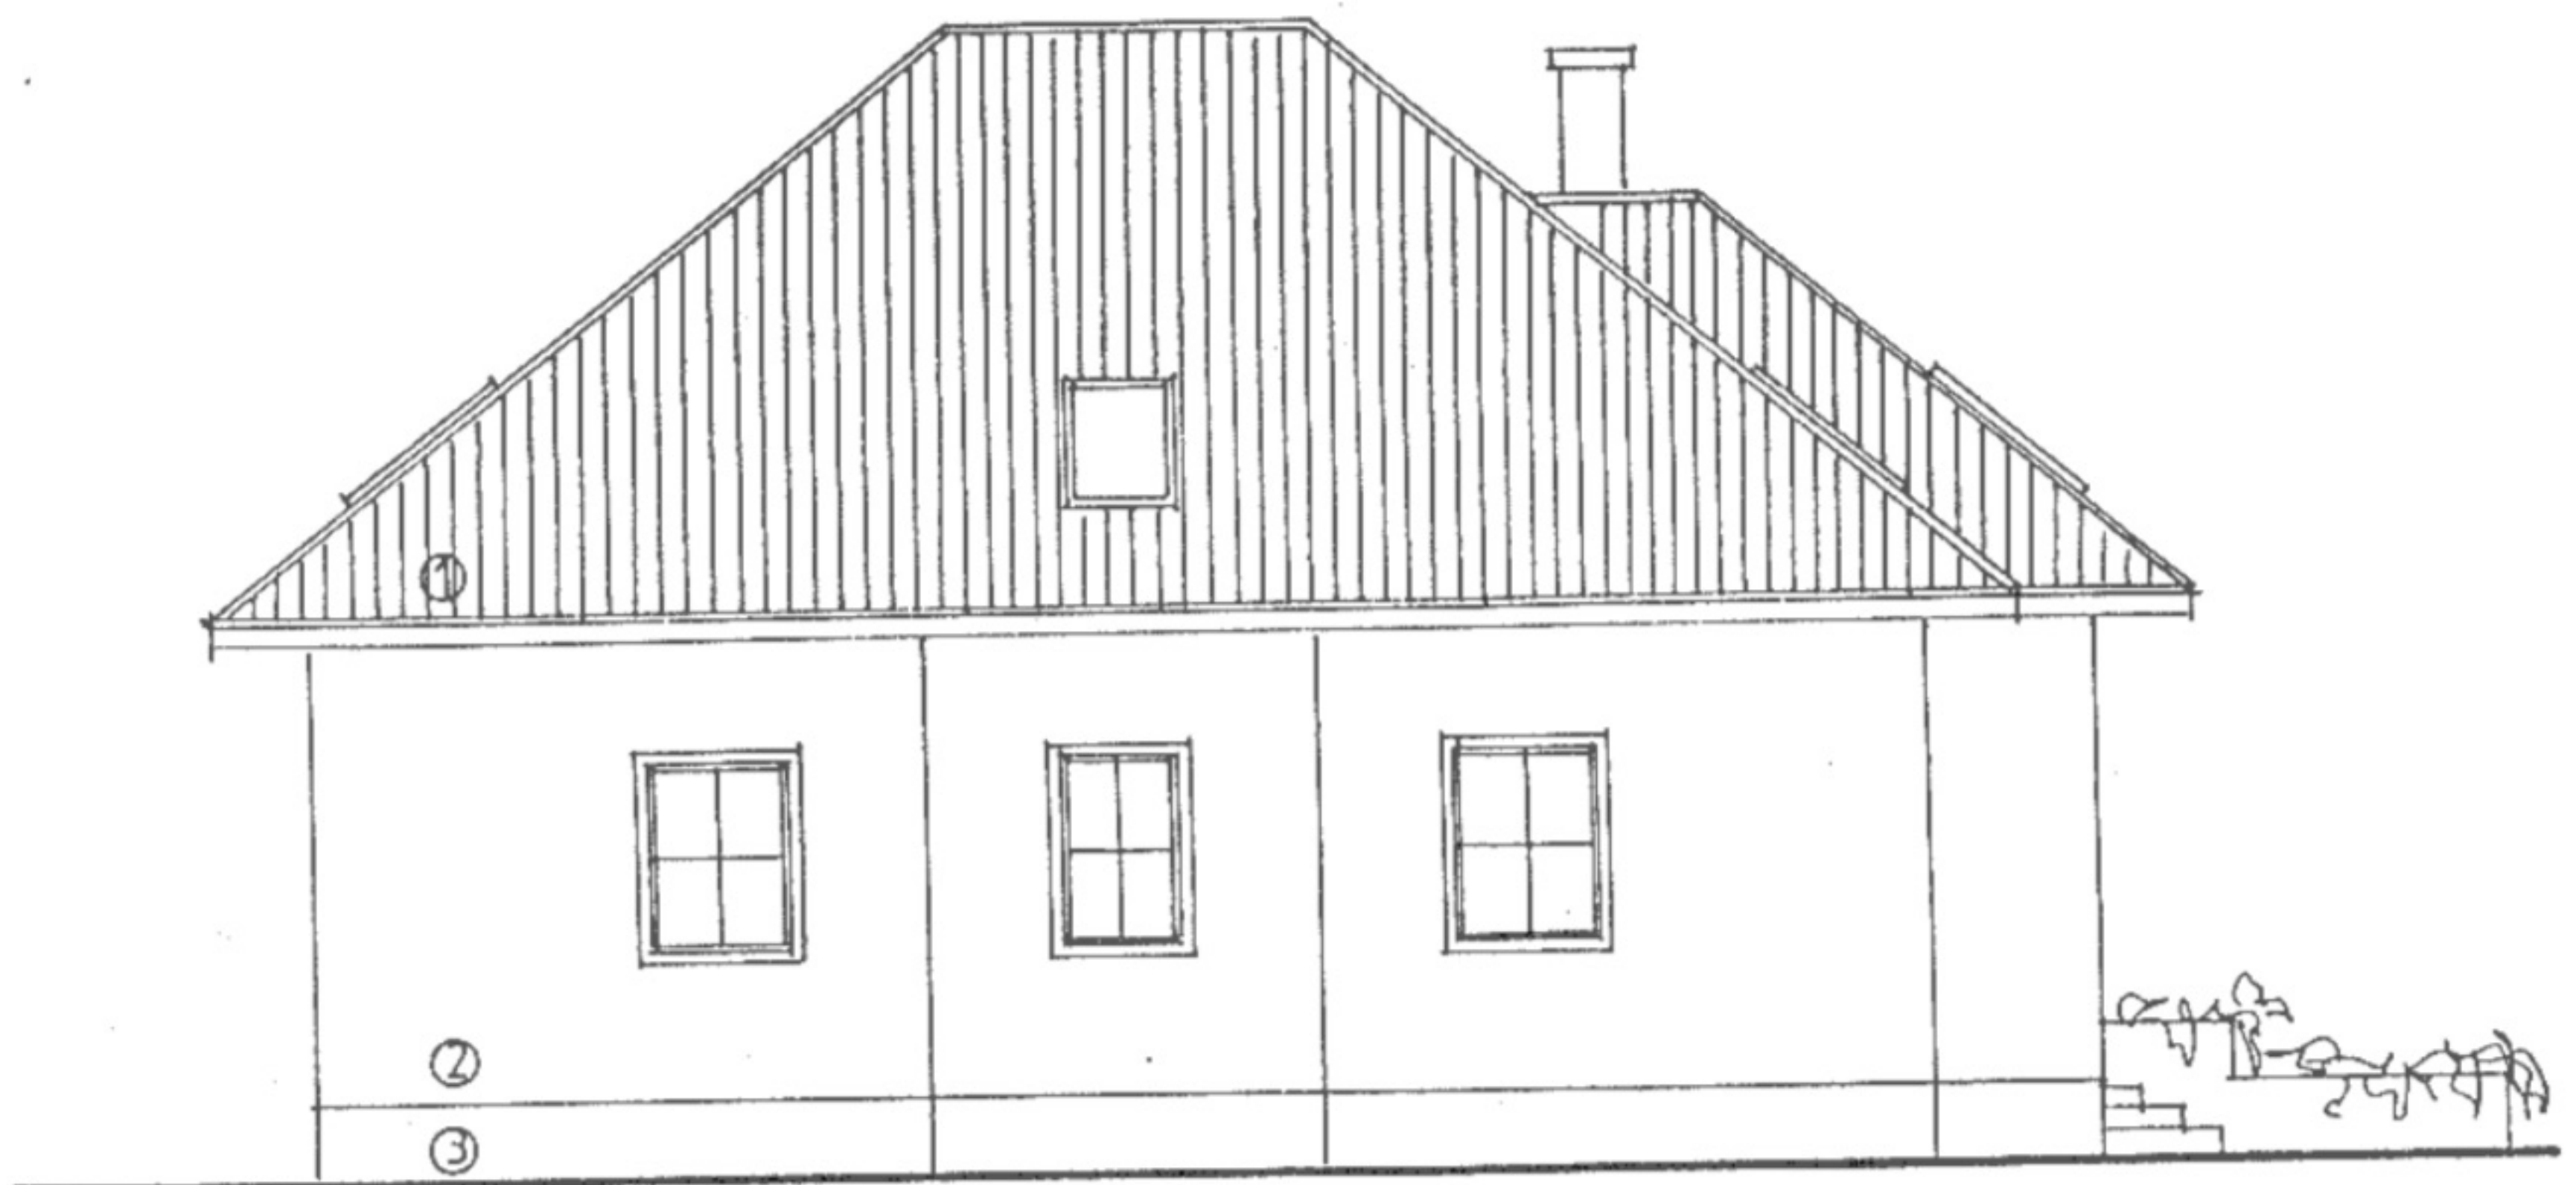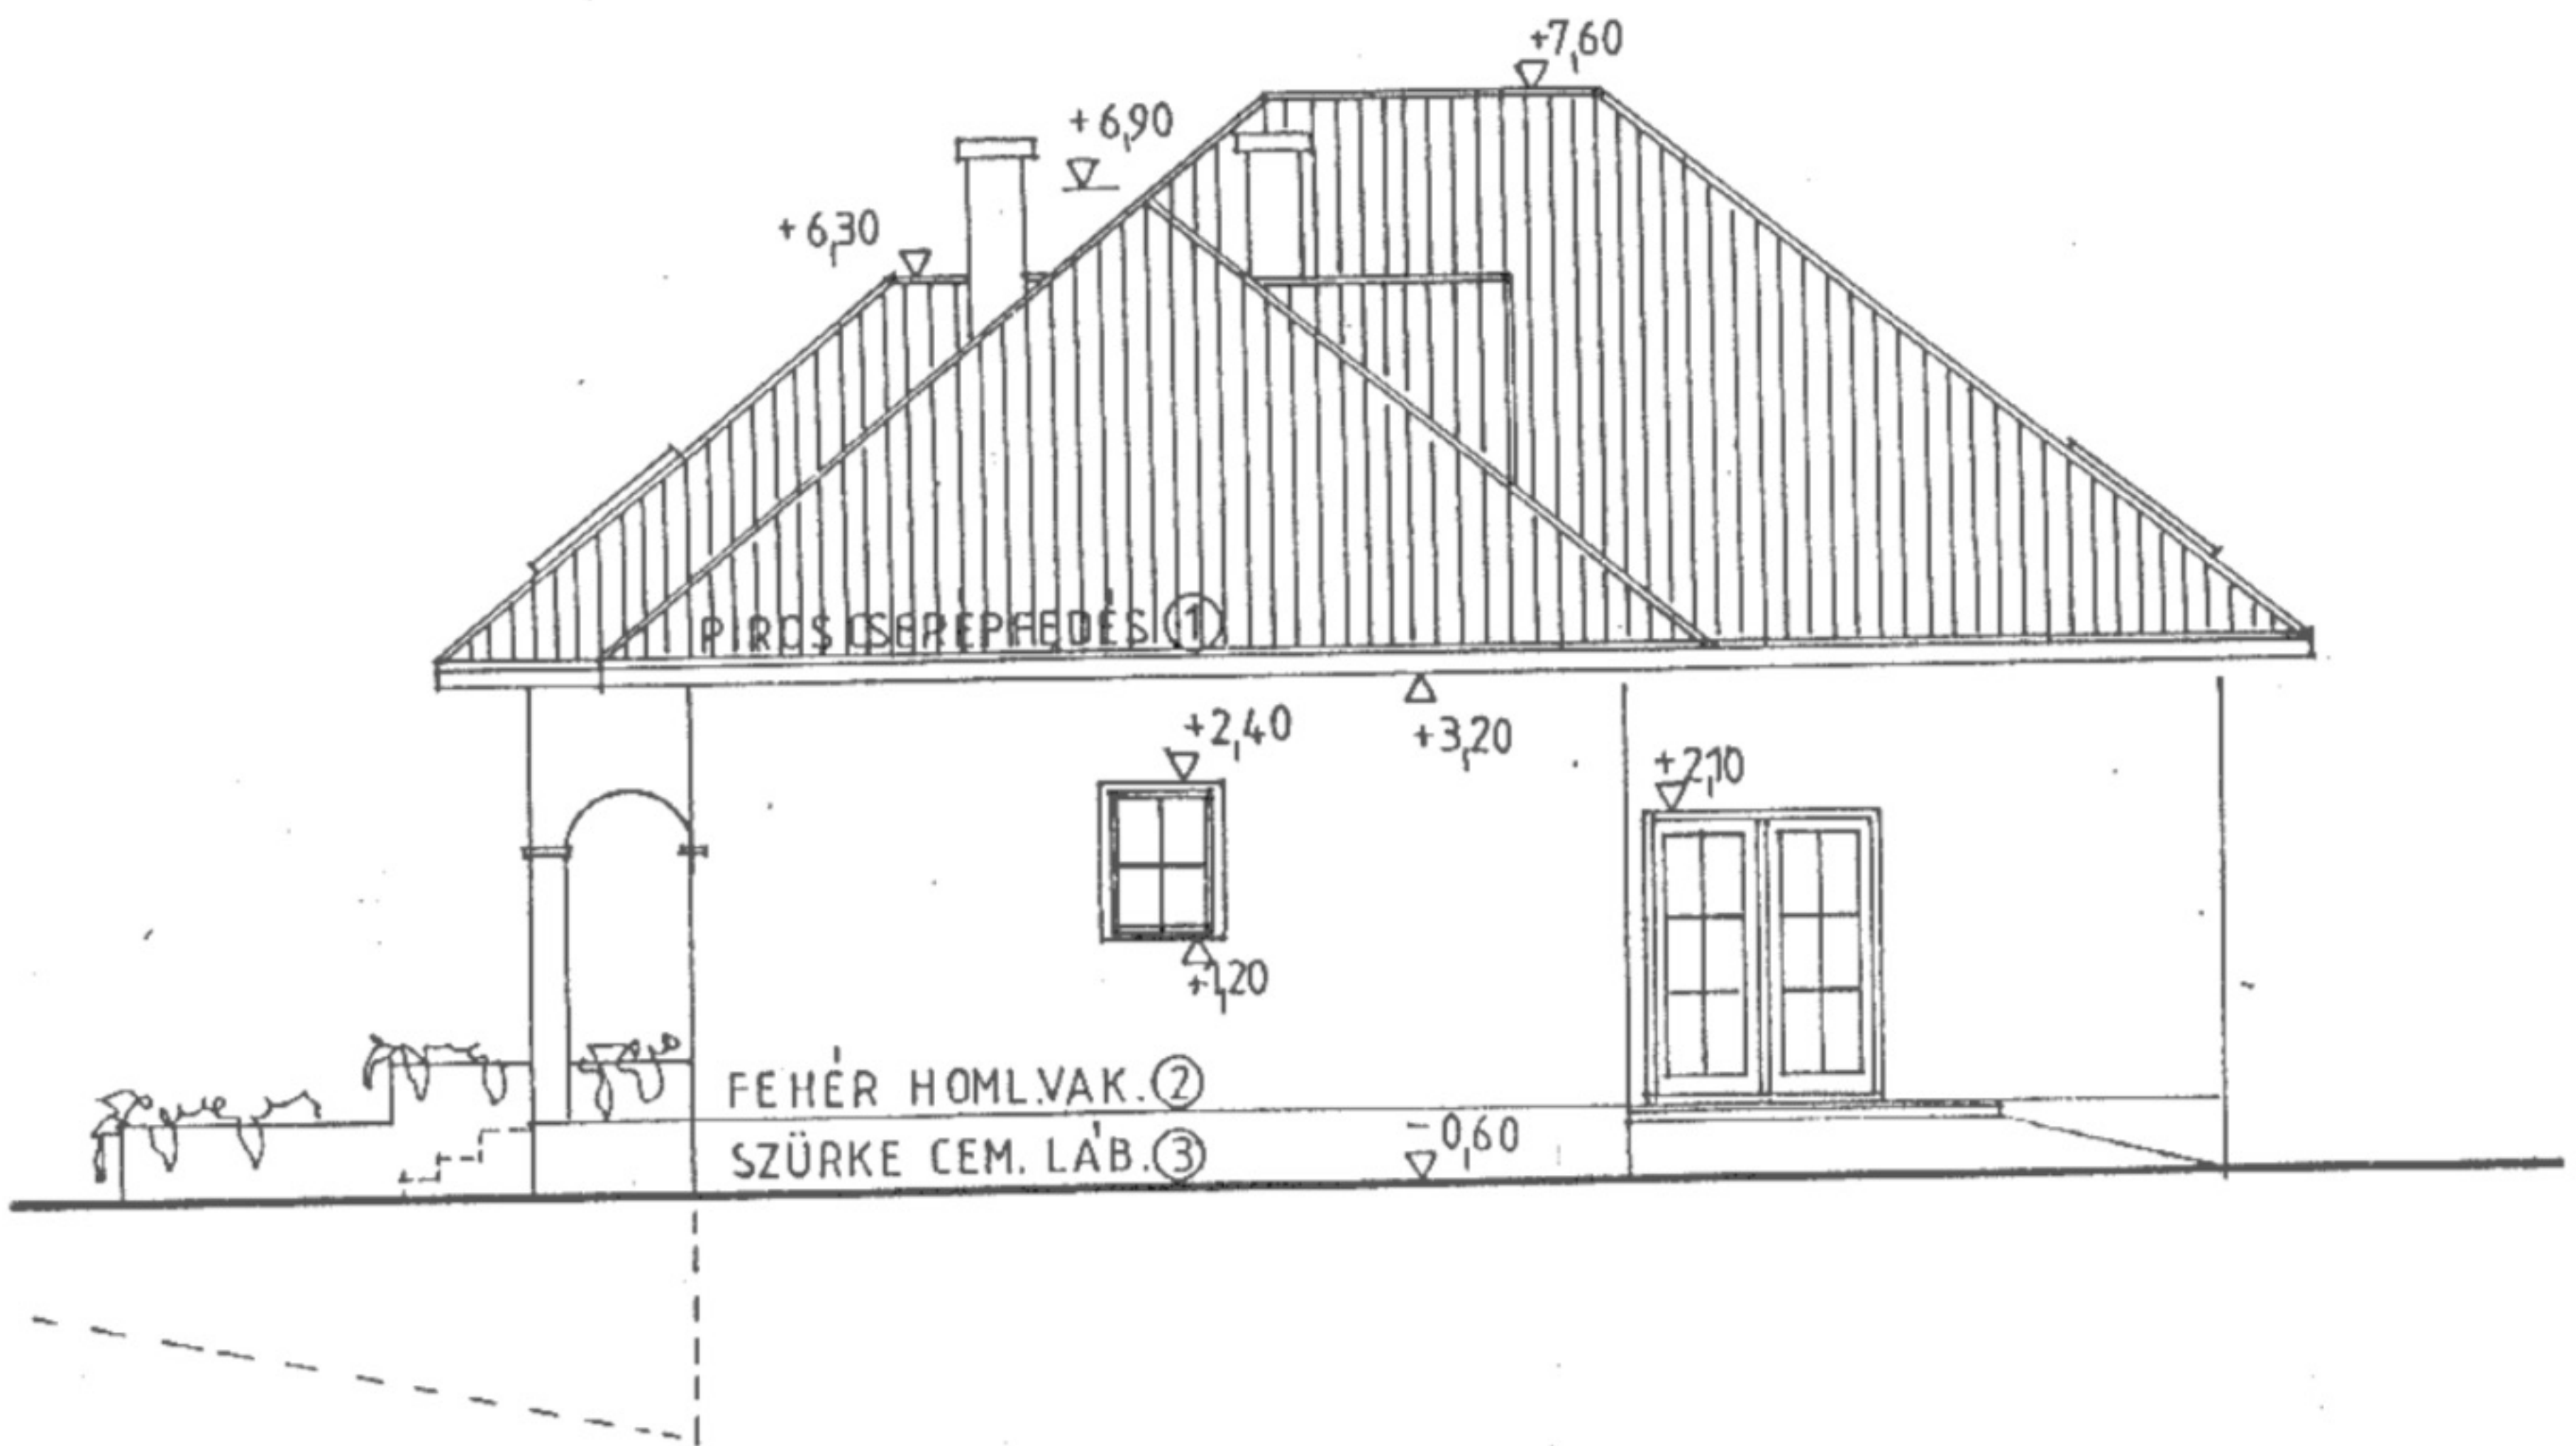

ÉSZAKI HOMLOKZAT

M 1:100

KELETI HOMLOKZAT

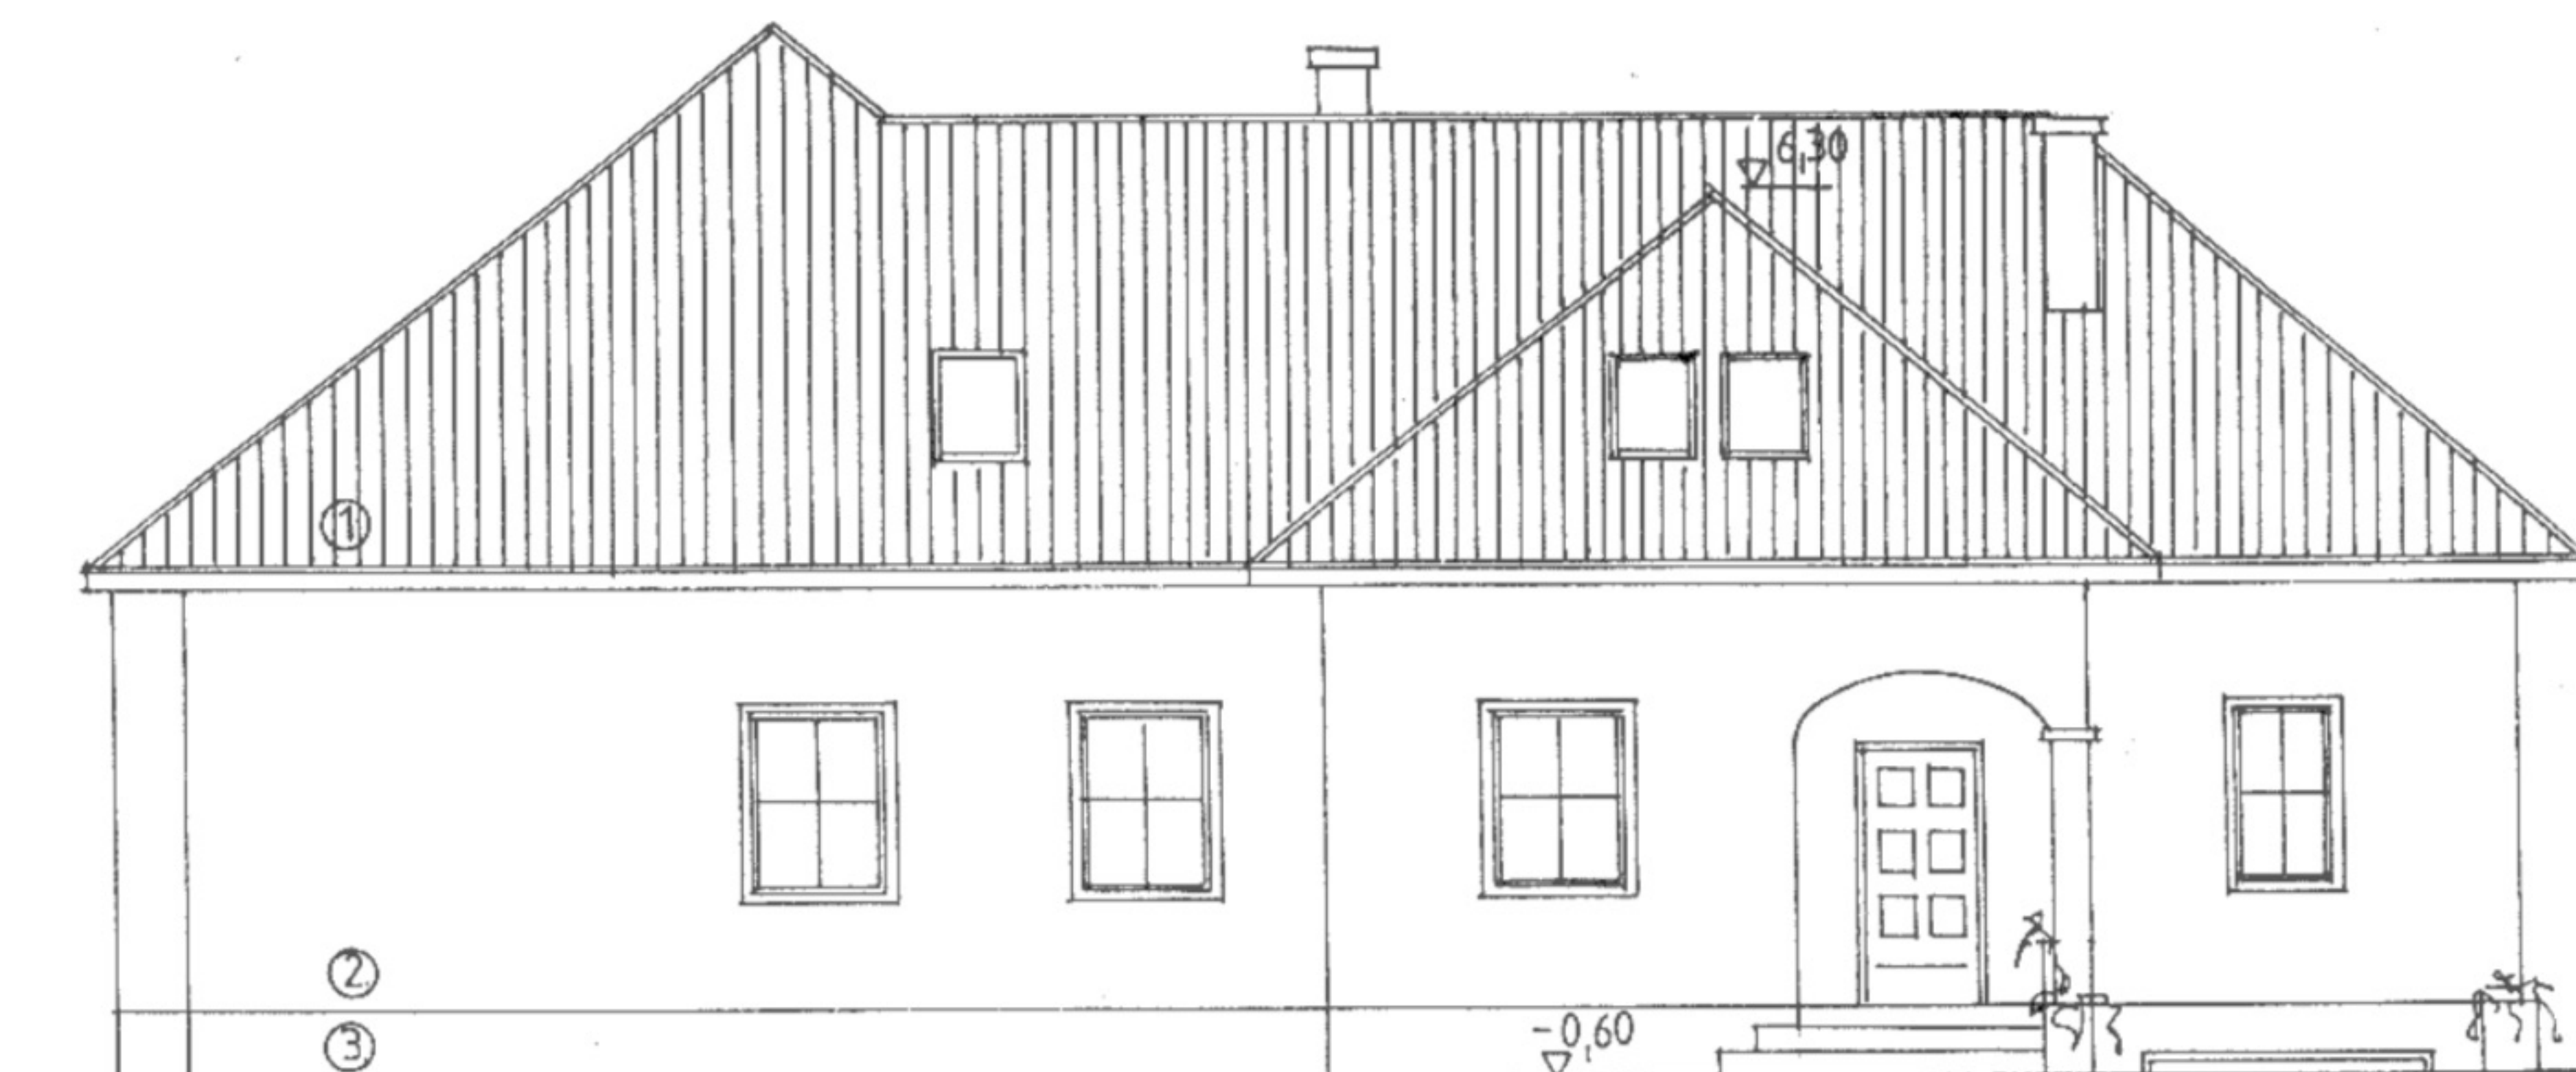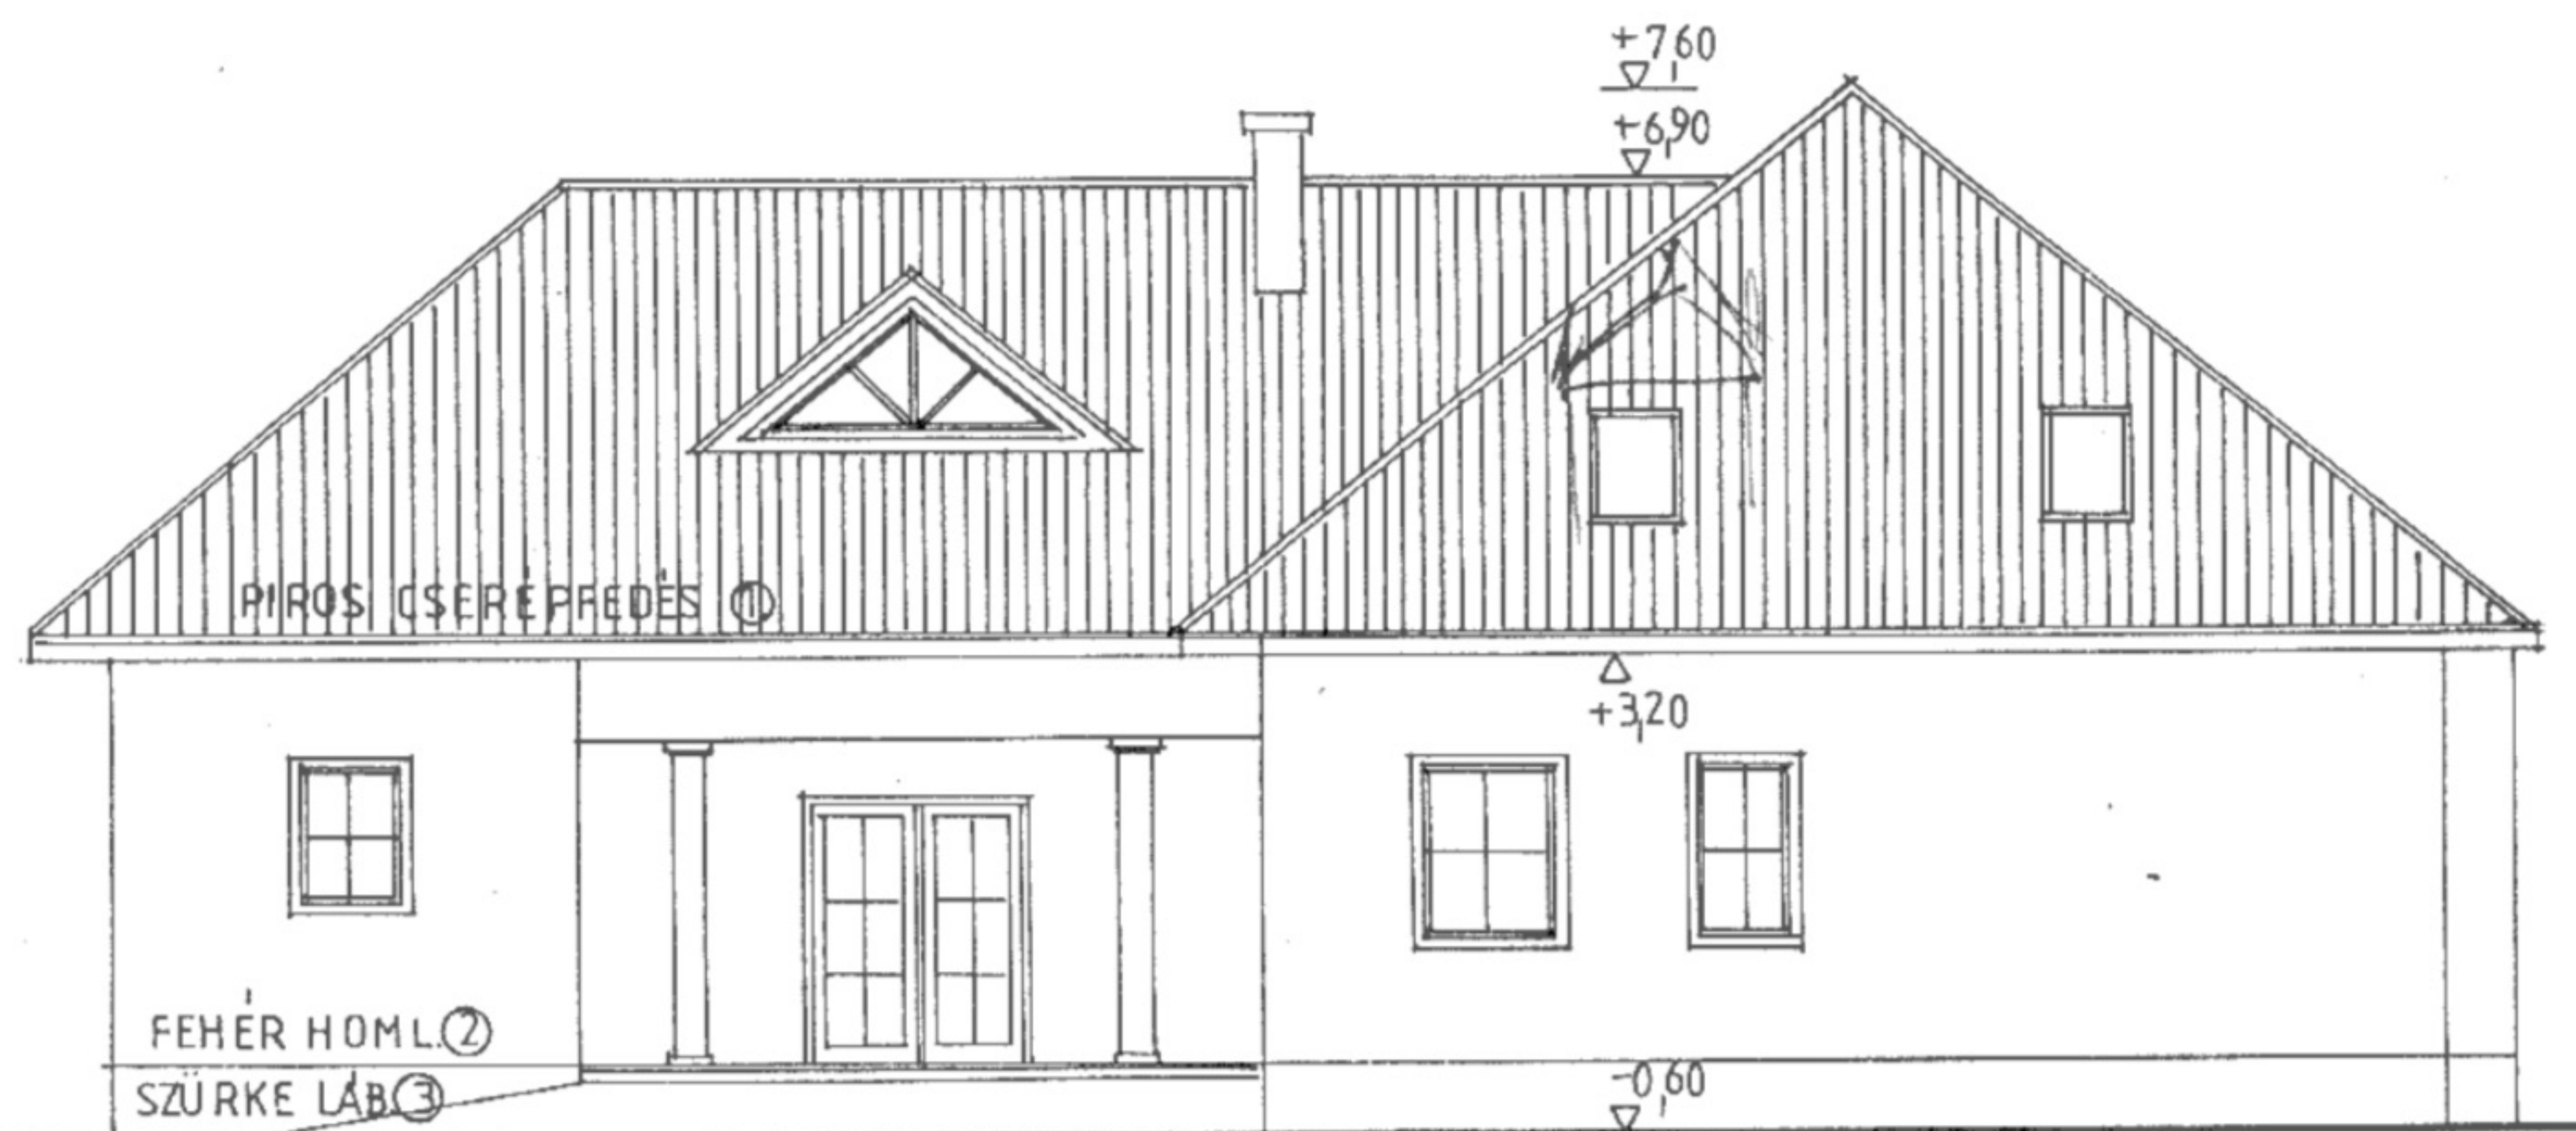


NYUGATI HOMLOKZAT


M 1:100

METSZETEK M 1:100

A-A

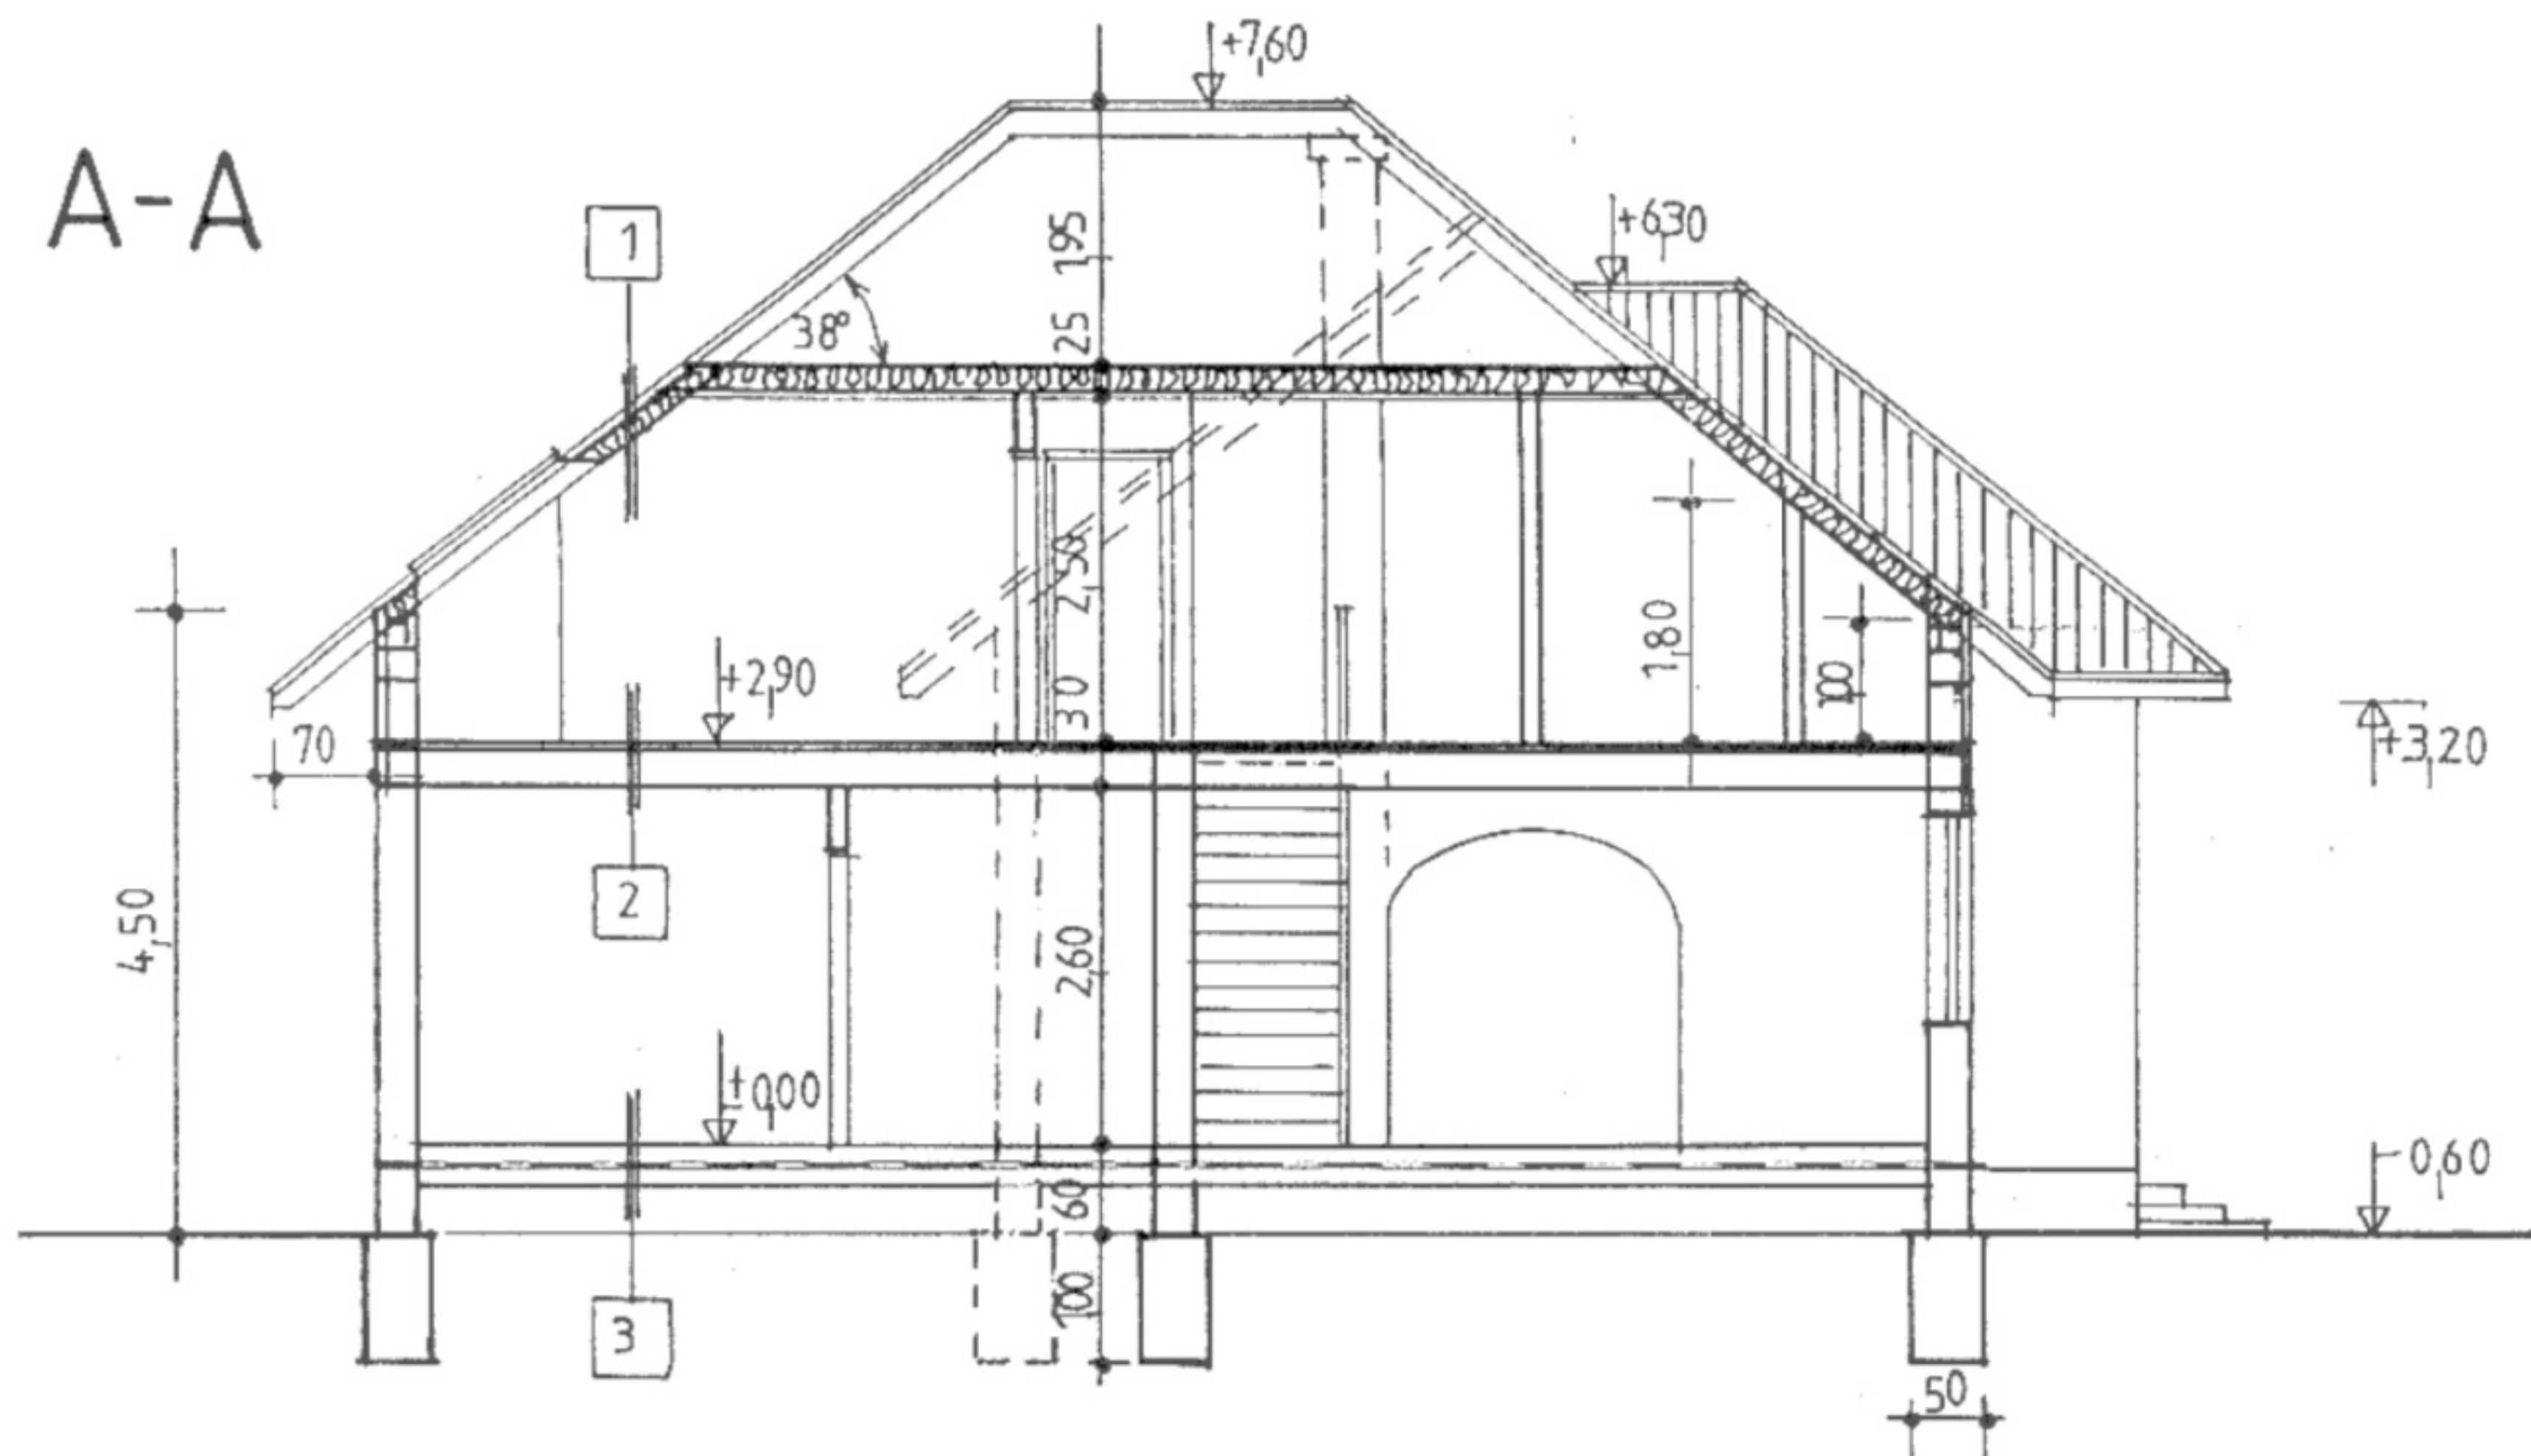

B-B

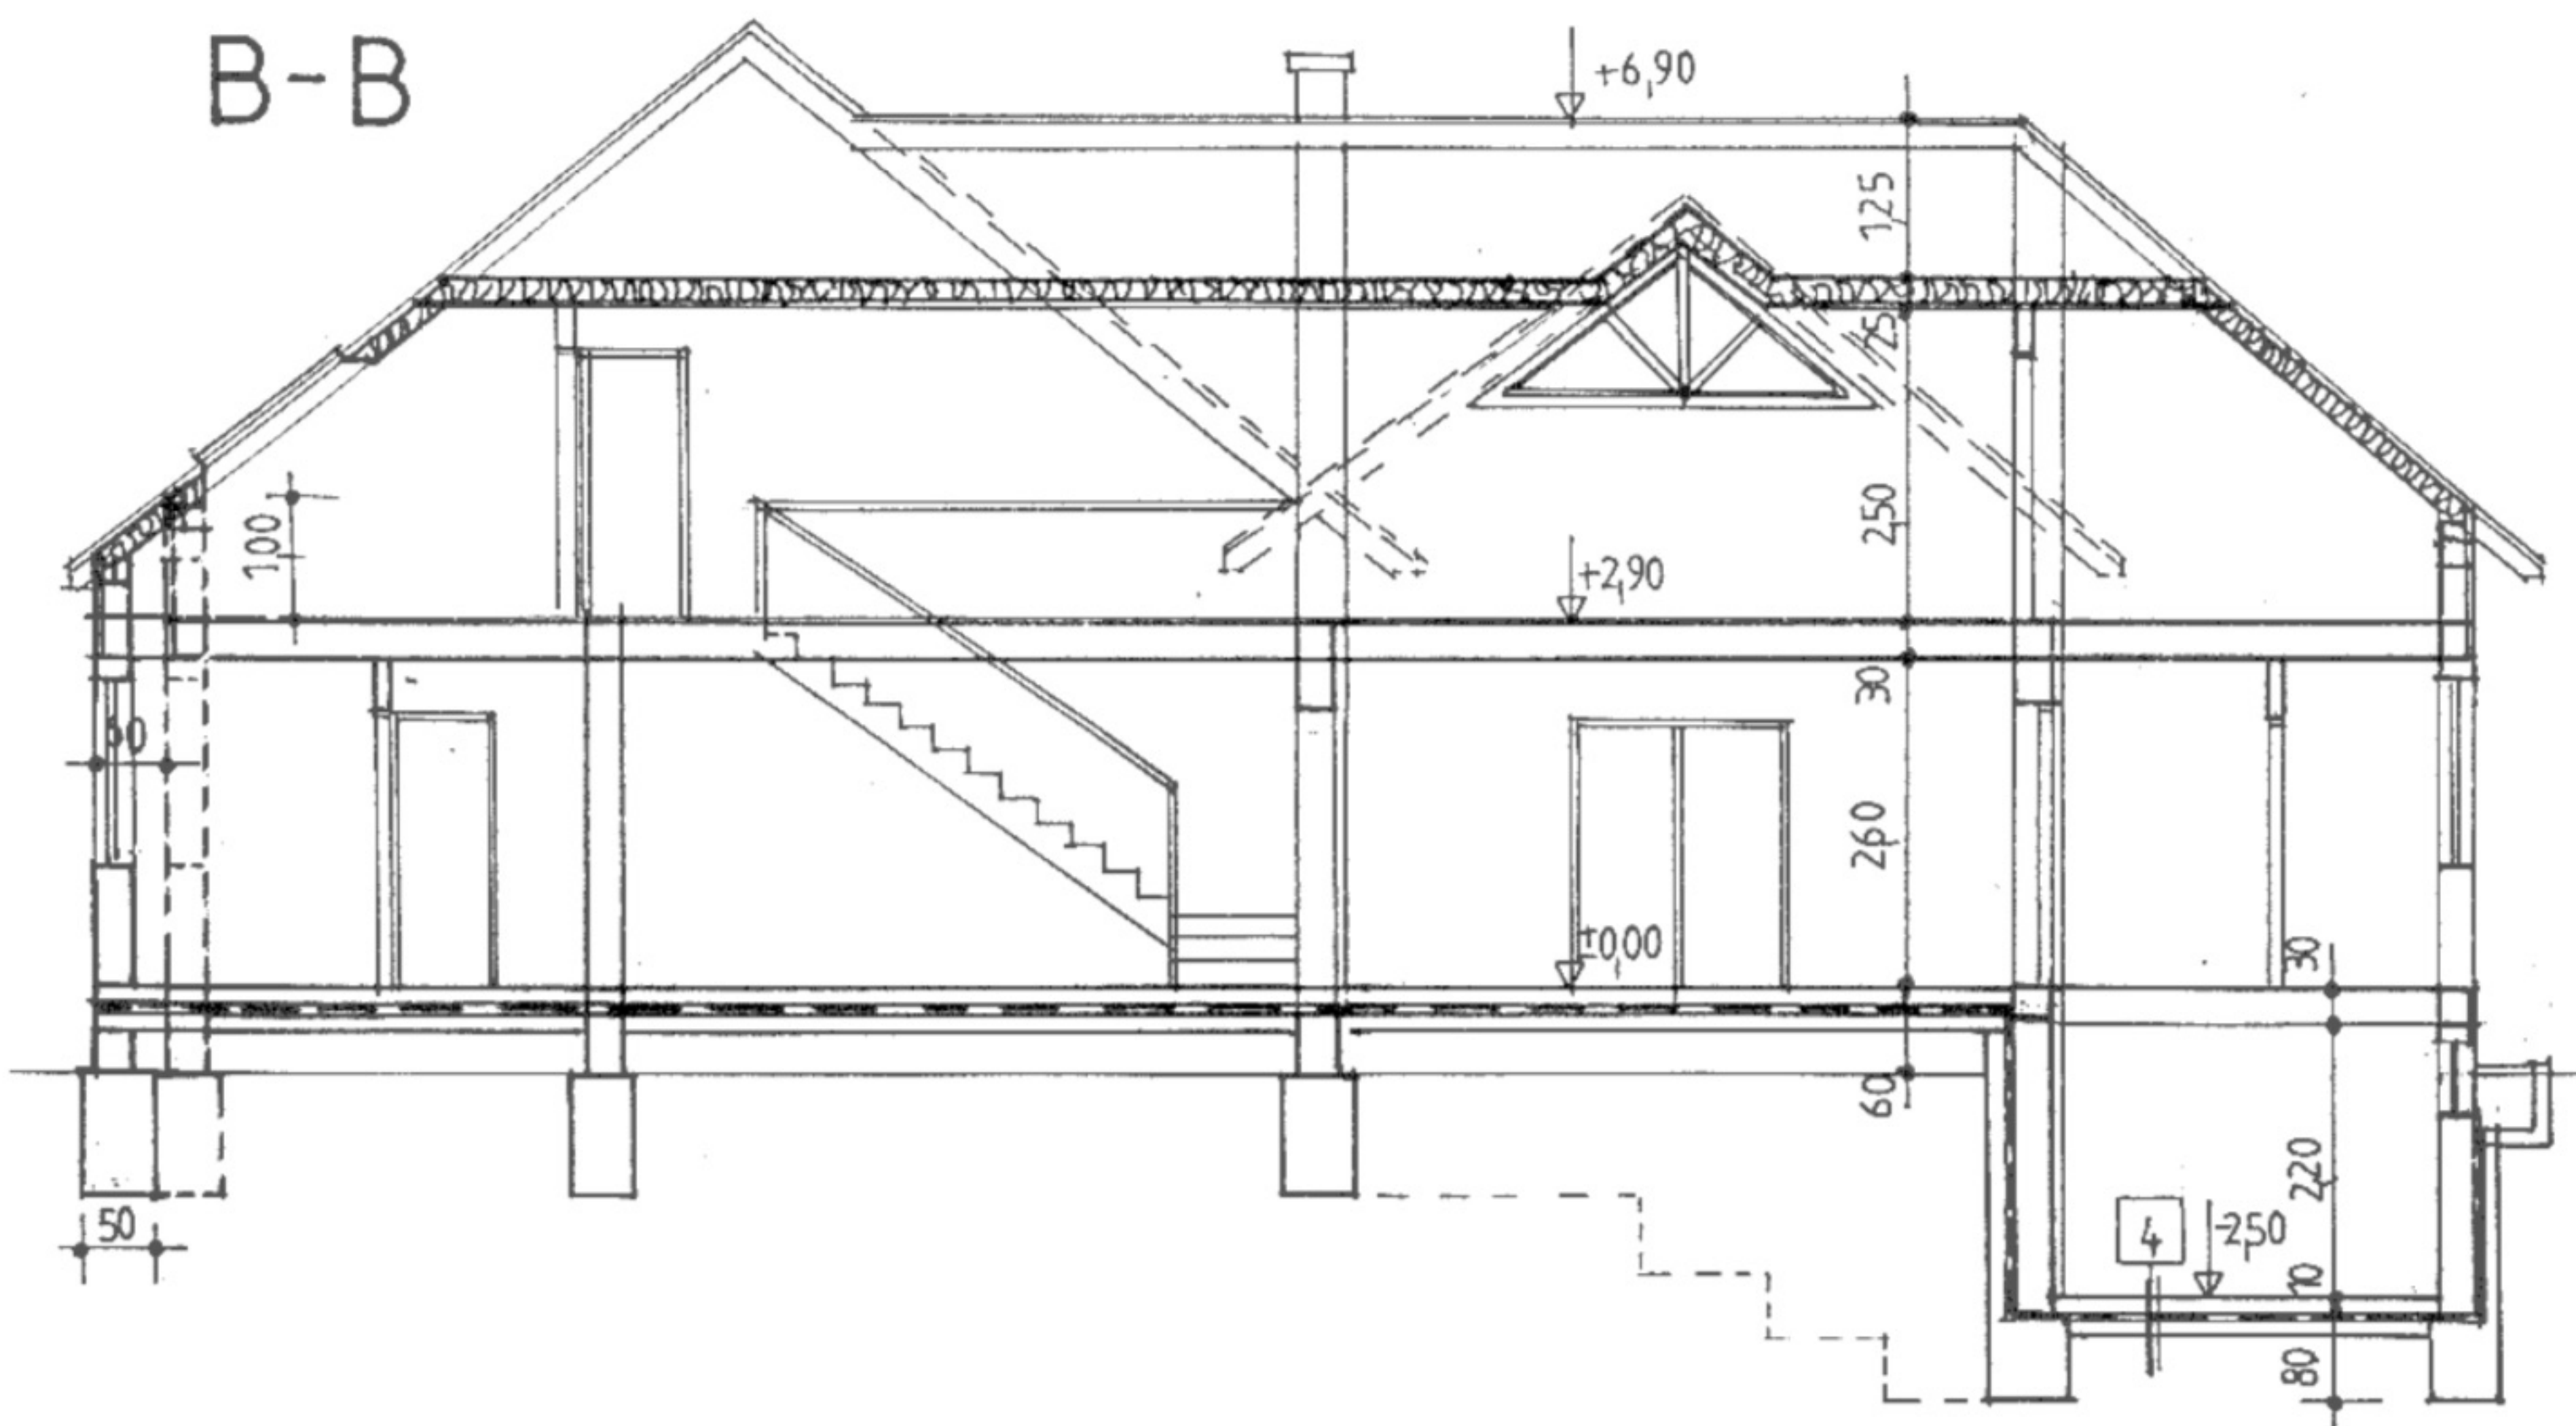

1

CSERÉPFEDÉS
LÉC+FÓLIA+ELLENLÉC
SÁLAGGYAPOT HÖSZIG.
FÓLIA
LÉCEZÉS
GIPSZKARTON

2

PADLÓBURK
ALJZ. BET.
AUSTROTHERM, HANGSZ.
E+EB VB. FÖDÉM

3

PADLÓBURK.
ALJZ. BET.
AUSTROT. HÖSZIG.
ALJZ. BET.
KAVICS

4

SÍMÍTOTT BETON
BIT. SZIG.
ALJZAT B.
KAVICS