


Charmante Doppelhaushälfte in Weil am Rhein

Grundriss Erdgeschoss:

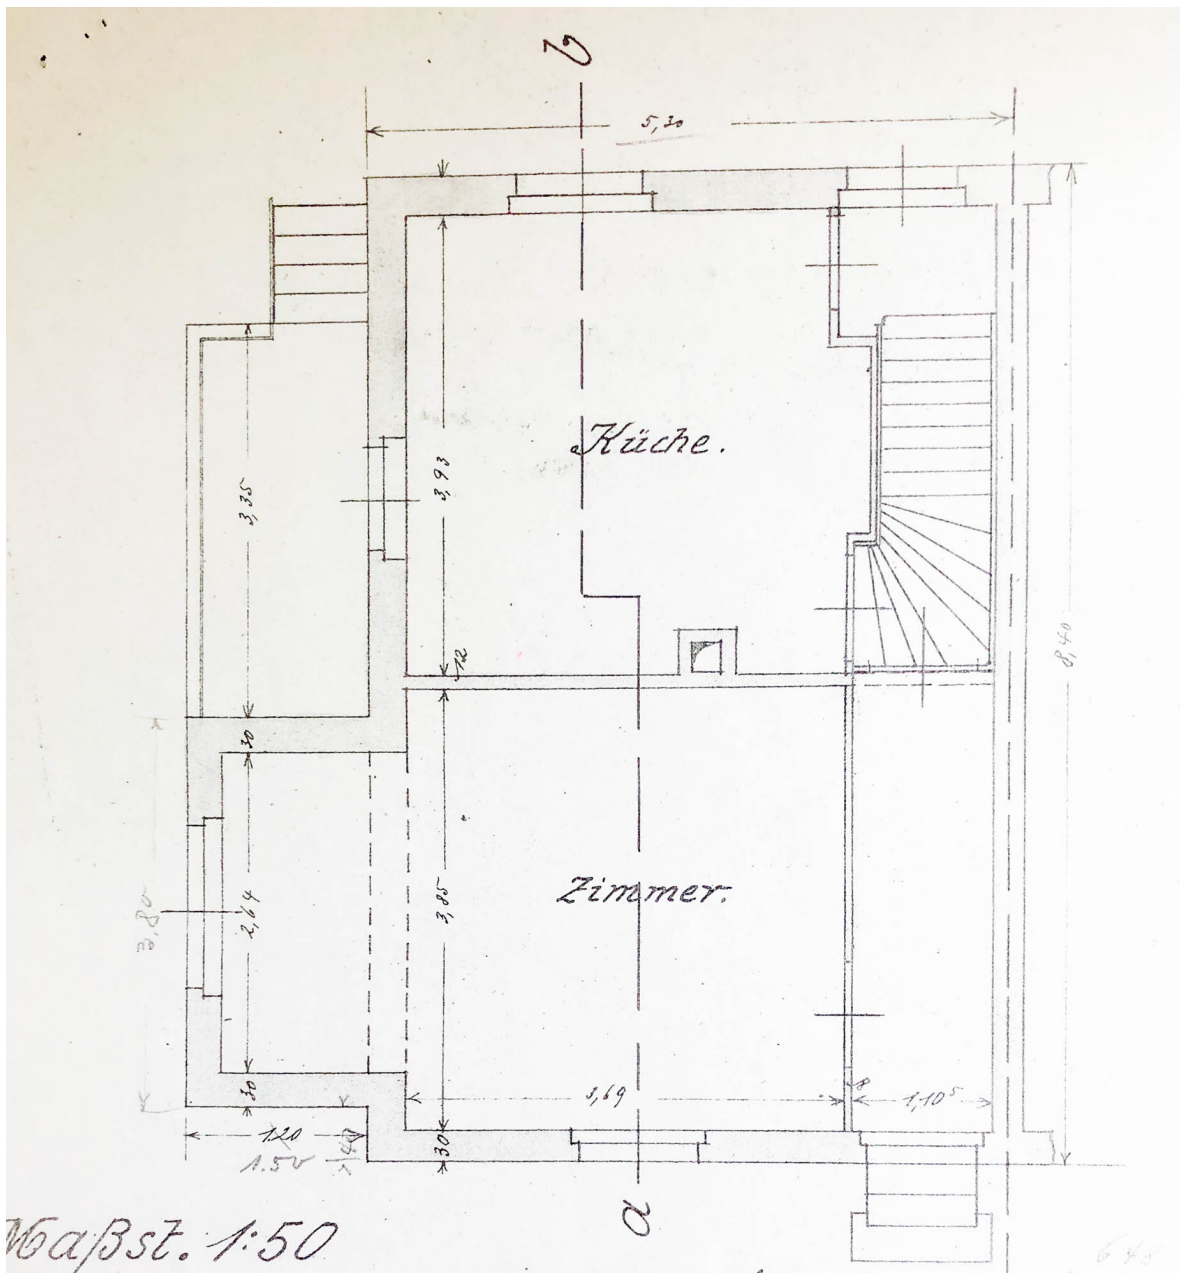

Maßst. 1:50

Erdgeschoßgrundriß.

den 15. Dezember 1920.

Der Planfertiger:
H. Telabar


03

Der Bauherr:
und Bauleiter

Paul. Bahner

Charmante Doppelhaushälfte in Weil am Rhein

Grundriss 1.Obergeschoss:

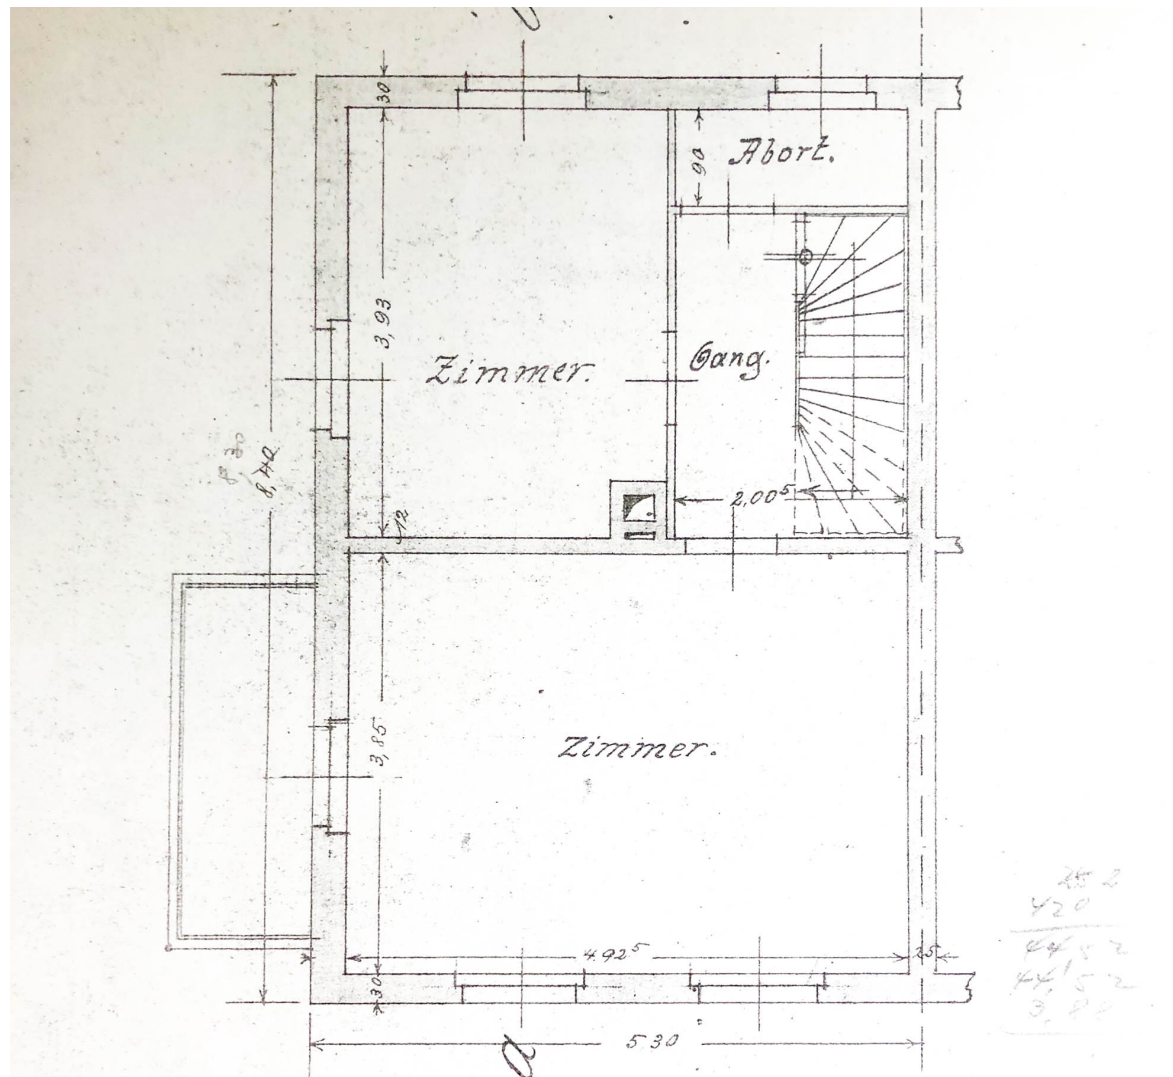

Maßst. 1:50.

Grundriß v. II. Stock.

den 15. Dezember 1920


Der Planfertiger:

J. Kilbar 05

Der Bauherr:
und Bauleiter


Charmante Doppelhaushälfte in Weil am Rhein

Grundriss Keller:

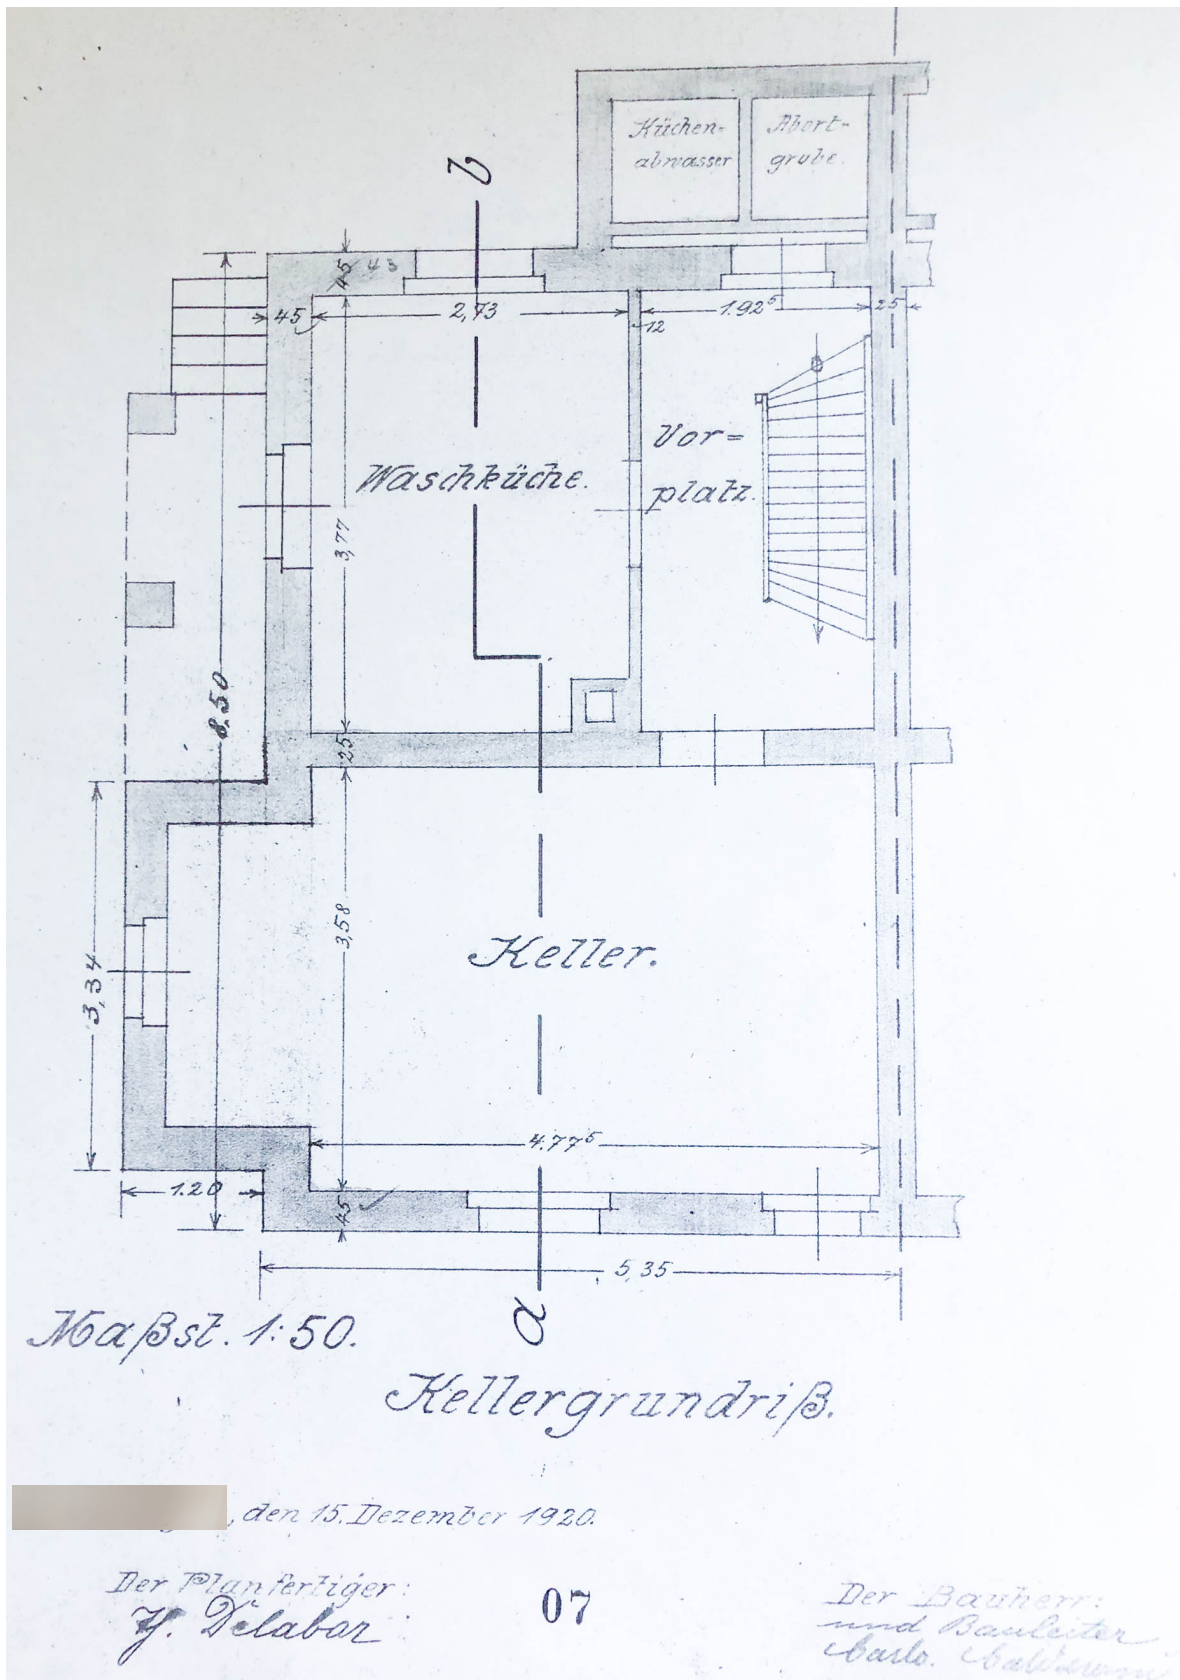

Charmante Doppelhaushälfte in Weil am Rhein

Schnitt des Hauses:

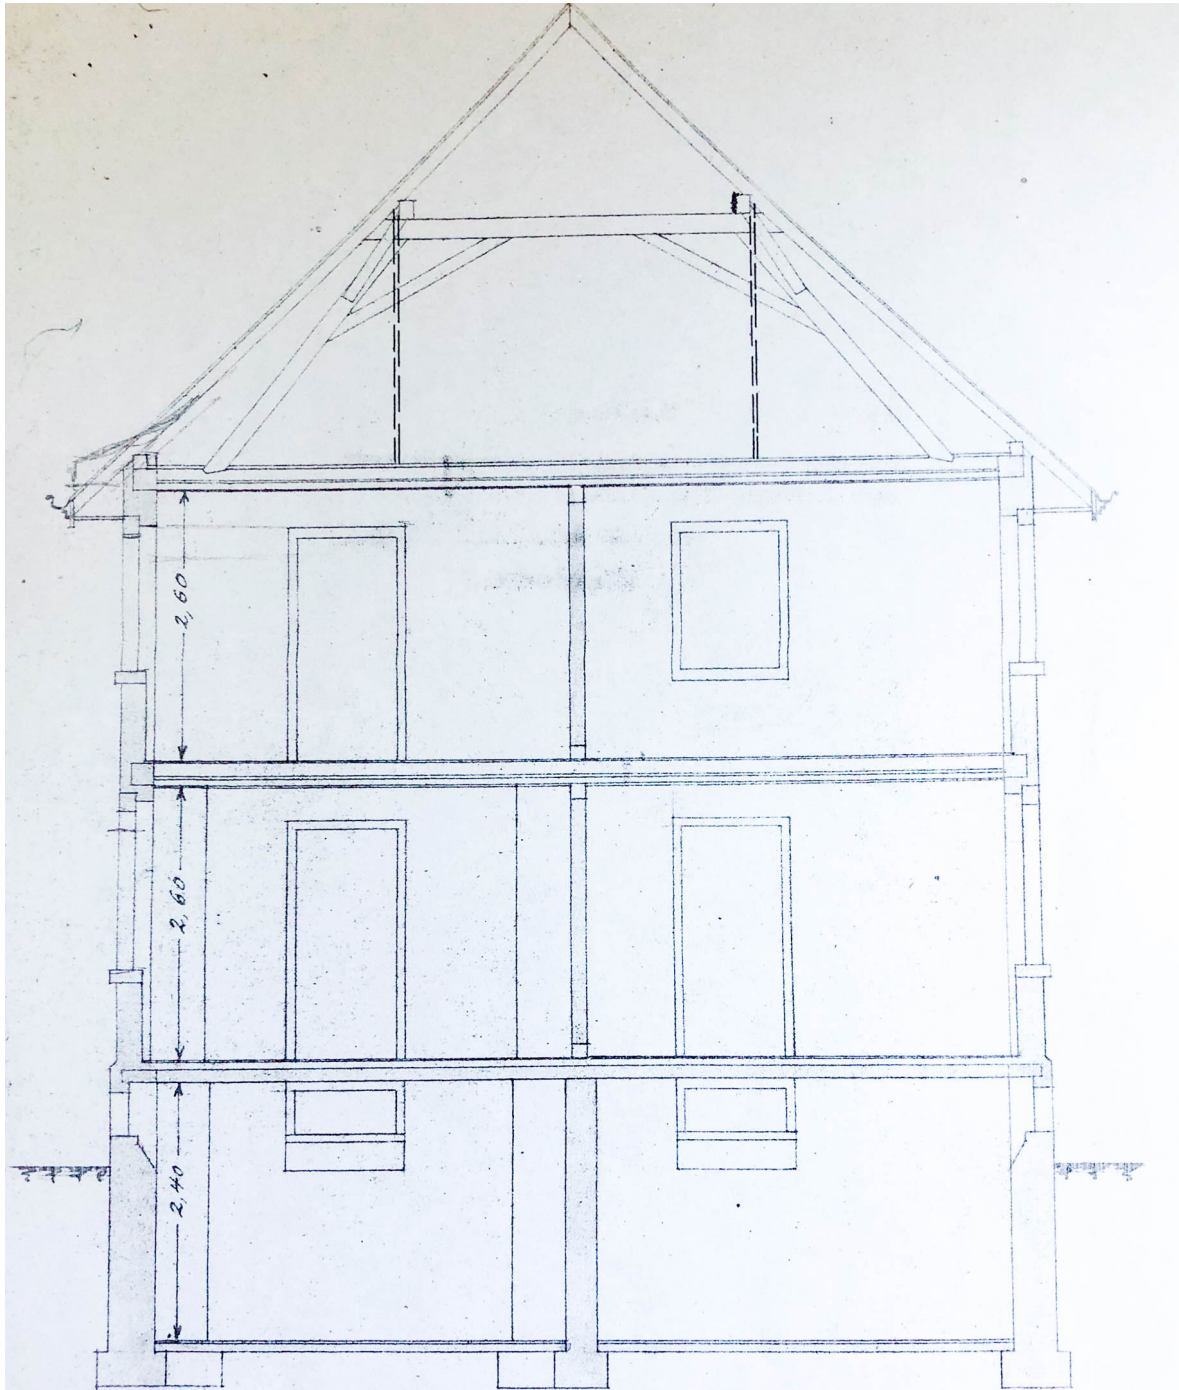

Maßst. 1:50.

Schnitt a-b.

, den 15. Dezember 1920.

Der Planfertiger:
H. Delabar

09

Der Bauherr
und Bauleiter
Eduard. Kollmann