Auszug aus dem Liegenschaftskataster

Liegenschaftskarte 1:1000

Erstellt am 16.01.2020

Flurstück: 181
Flur: 10
Gemarkung: Kiel-R

Gemeinde: Kiel, Landeshauptstadt
Kreis: Kiel, Landeshauptstadt

Landesamt für
Vermessung und Geoinformation
Schleswig-Holstein

Erteilende Stelle: Katasteramt
Kronshagener Weg 107
24116 Kiel
Telefon: 0431 23763-0
E-Mail: Poststelle-Kiel@LVermGeo.landsh.de

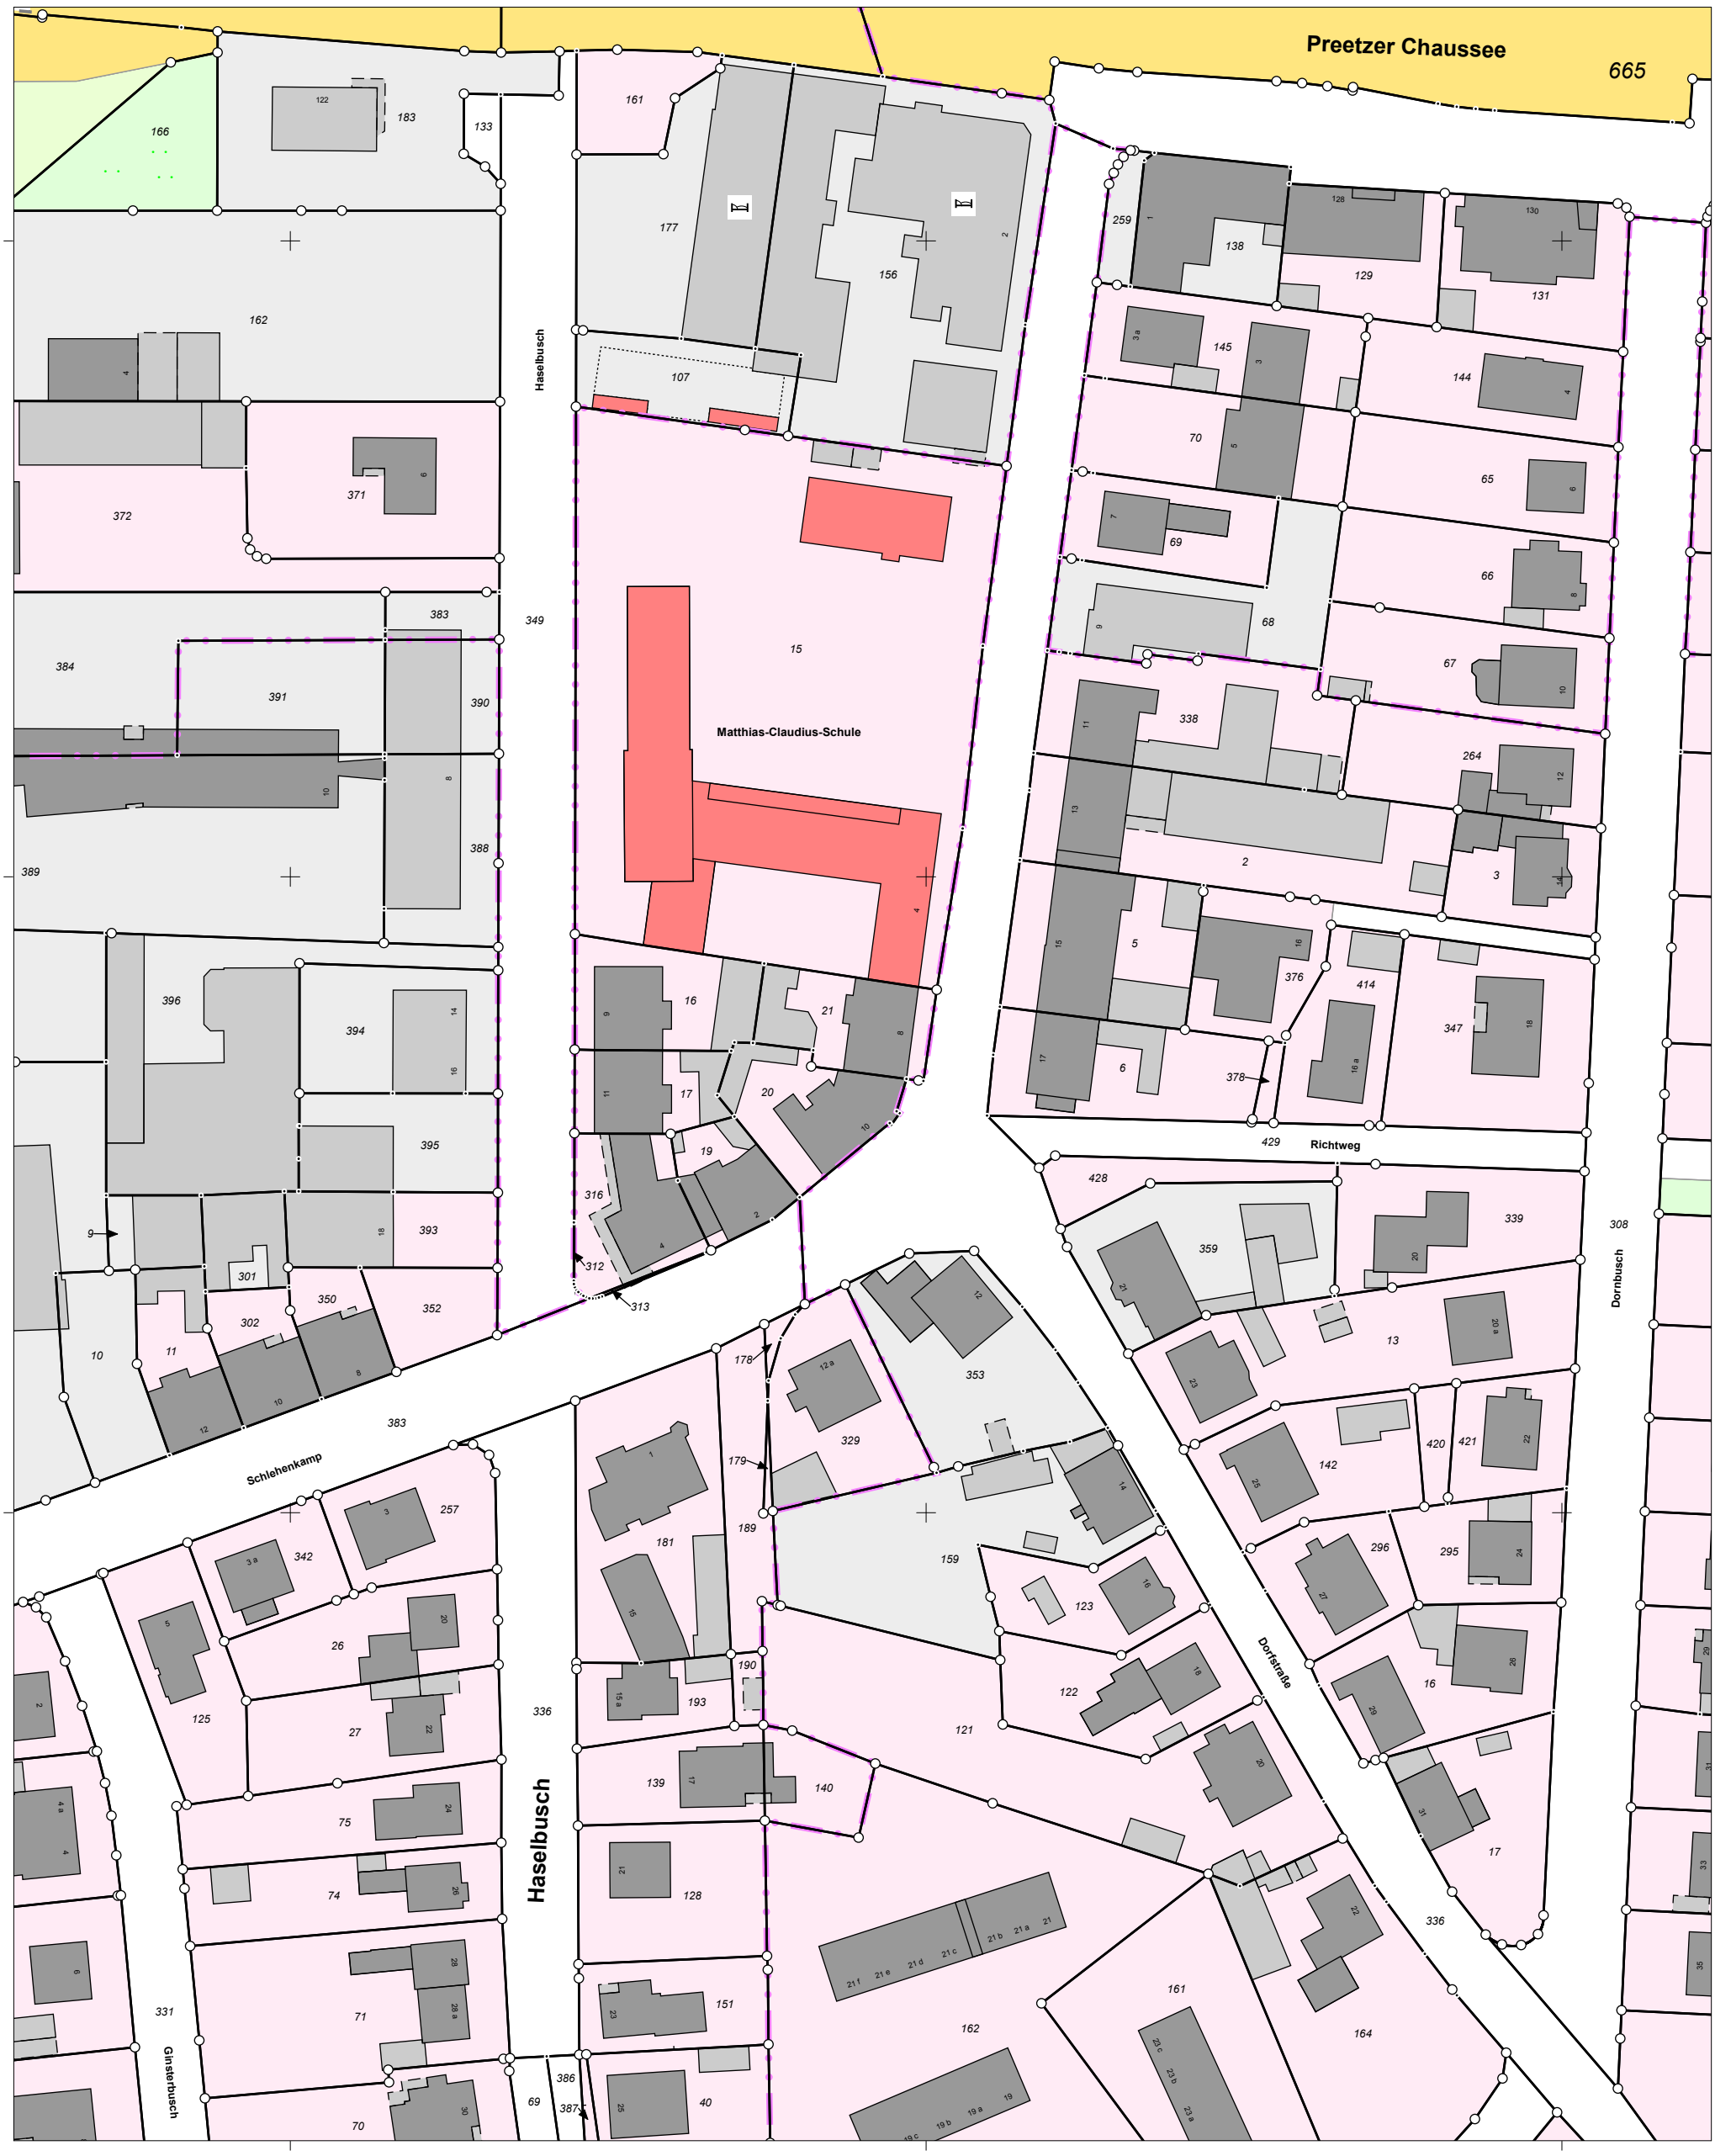

Maßstab: 1:1000 0 10 20 30 Meter

Für den Maßstab dieses Auszugs aus dem Liegenschaftskataster ist der ausgedruckte Maßstabsbalken maßgebend.
Dieser Auszug ist maschinell erstellt und wird nicht unterschrieben. Vervielfältigung, Umarbeitung, Veröffentlichung und Weitergabe an Dritte nur mit Zustimmung des Landesamtes für Vermessung und Geoinformation Schleswig-Holstein oder zum eigenen Gebrauch (§9 Vermessungs- und Katastergesetz i.d.F. vom 12.05.2004, zuletzt geändert durch Verordnung vom 16.01.2019).