


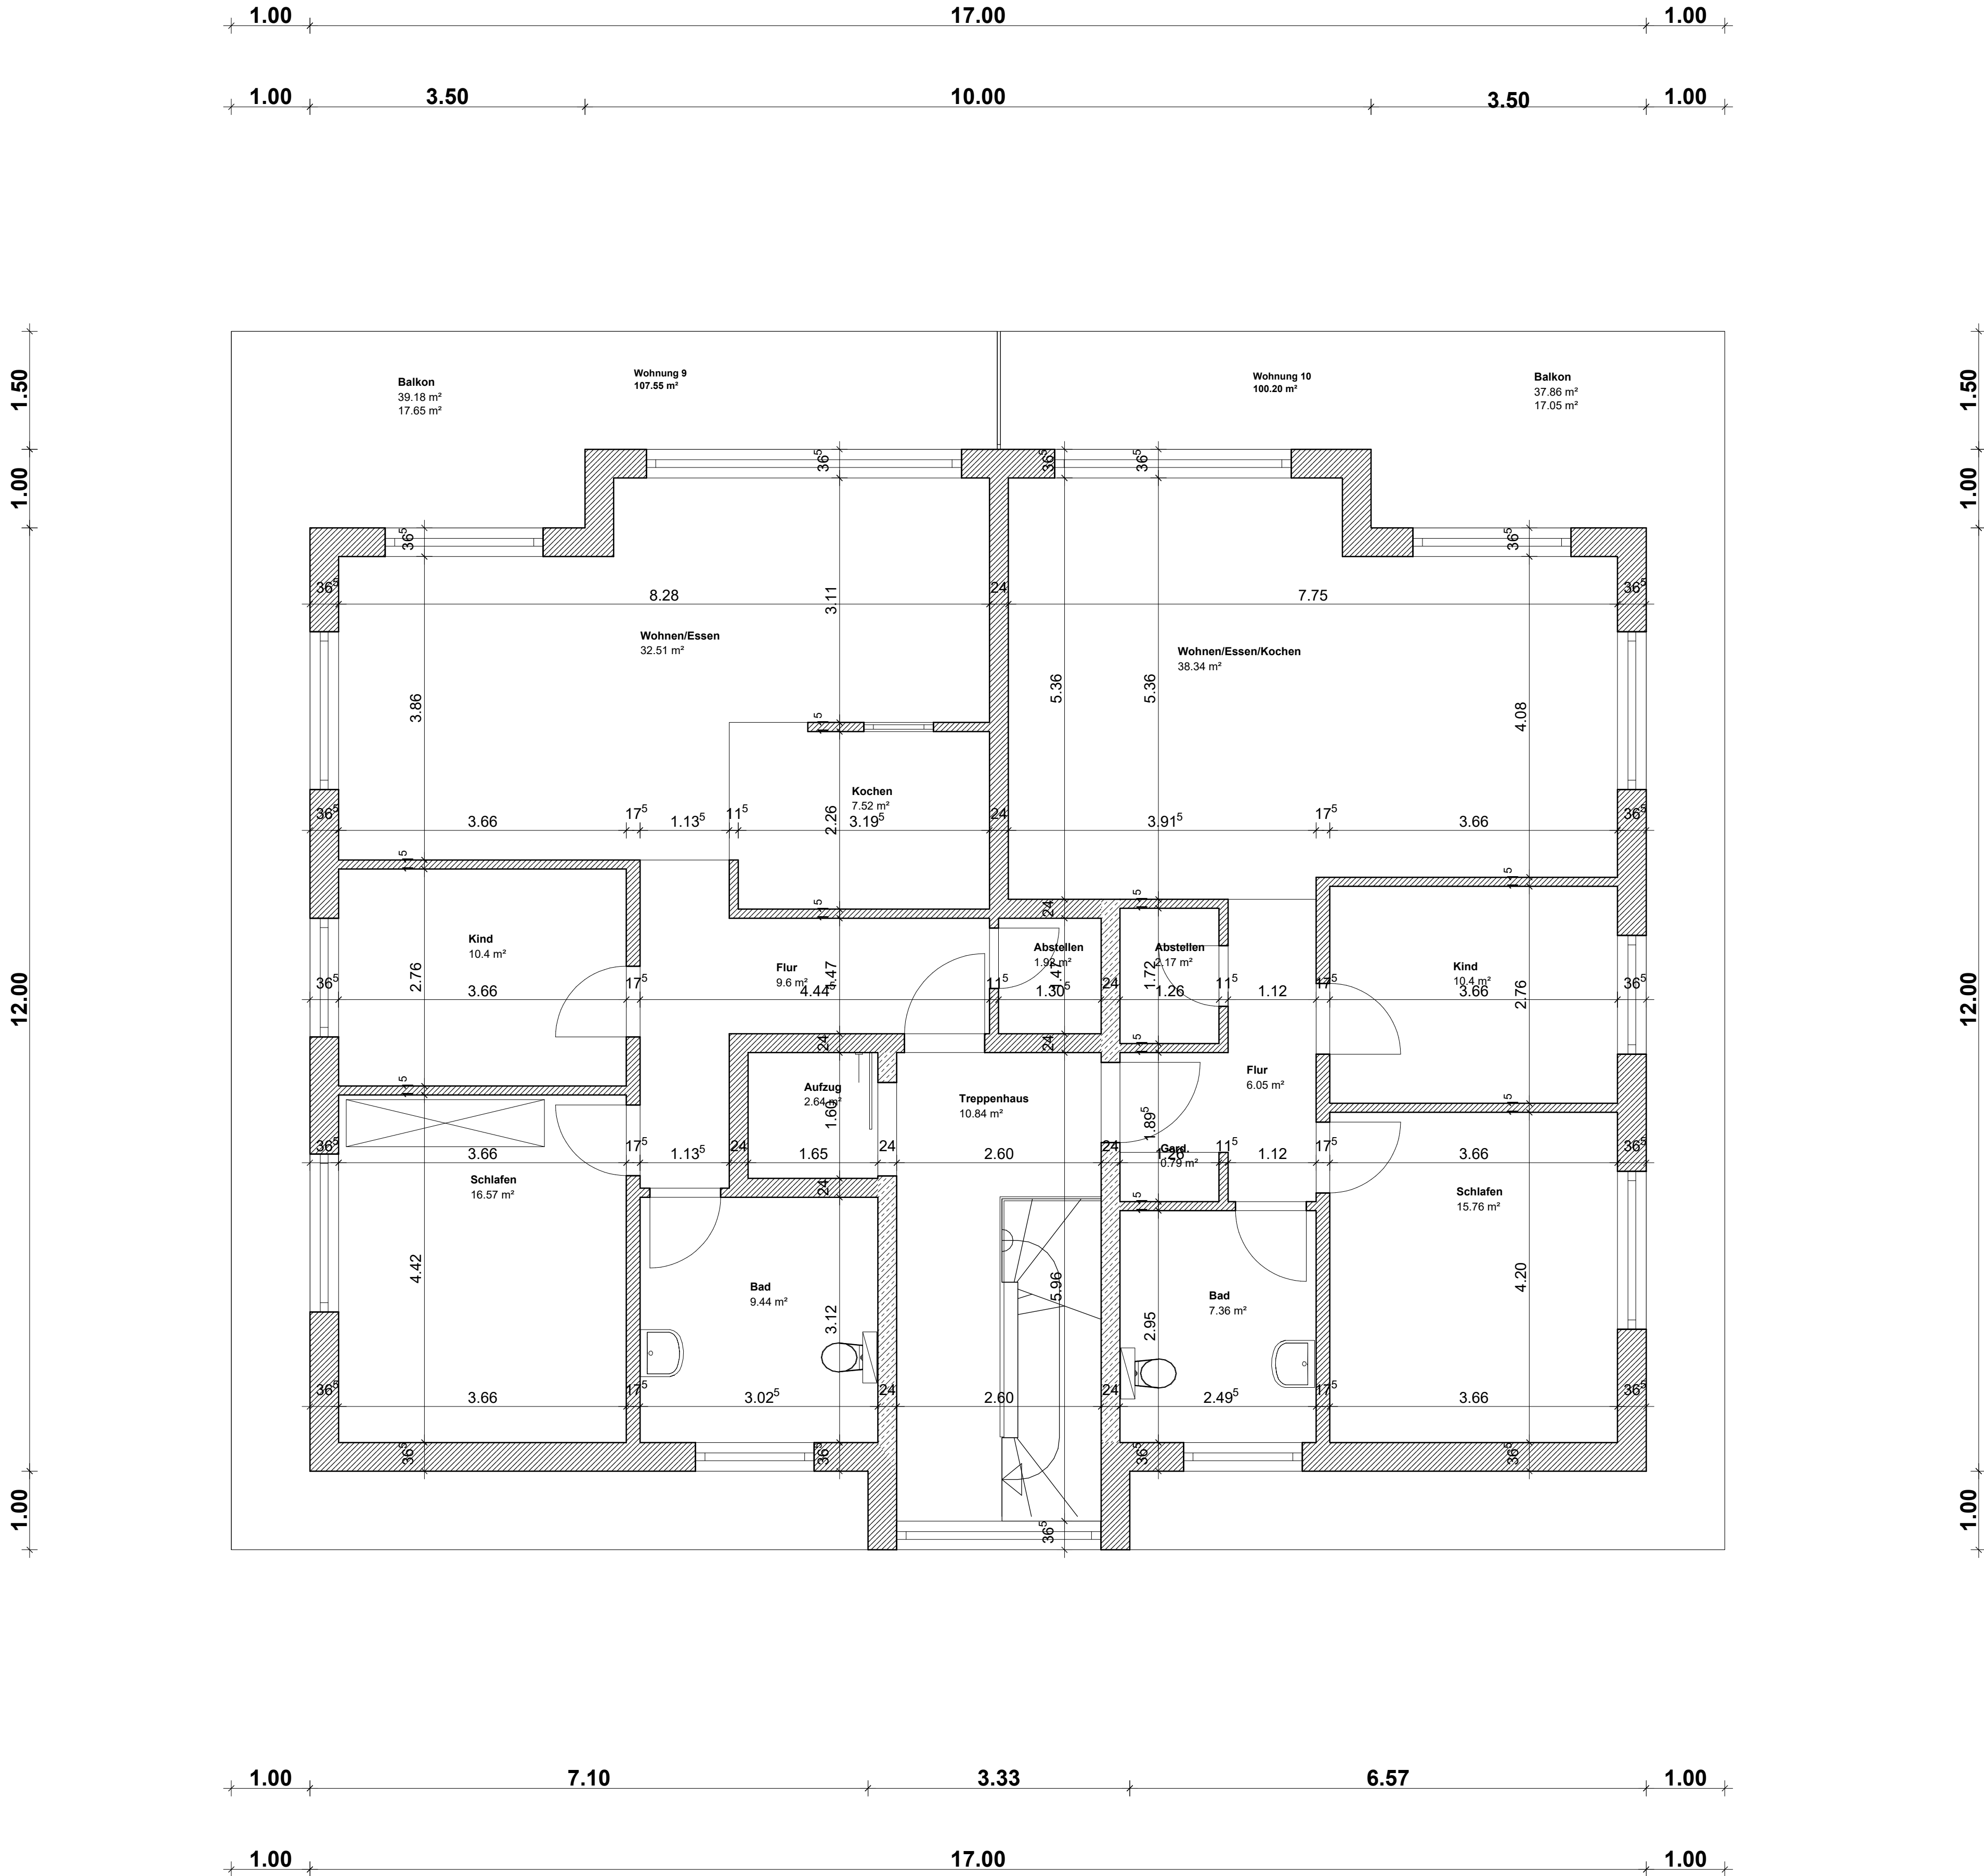

Architekt: Manfred Rüba-Hoffmann		
Nelly-Sachs-Ring 5, 34253 Lohfelden		
Bauherr:	Maßstab:	1 : 50
	Zeichnung:	
	geändert:	
	Datum:	25.02.2025
Projekt - Bauort: Neubau eines MFH mit 10 WE - Norden Baugebiet Gänseweide, 34132 Kassel	geändert:	
Projekt - Zusatz/Bemerkungen: Penthouse		
Plan-Nr.:		