


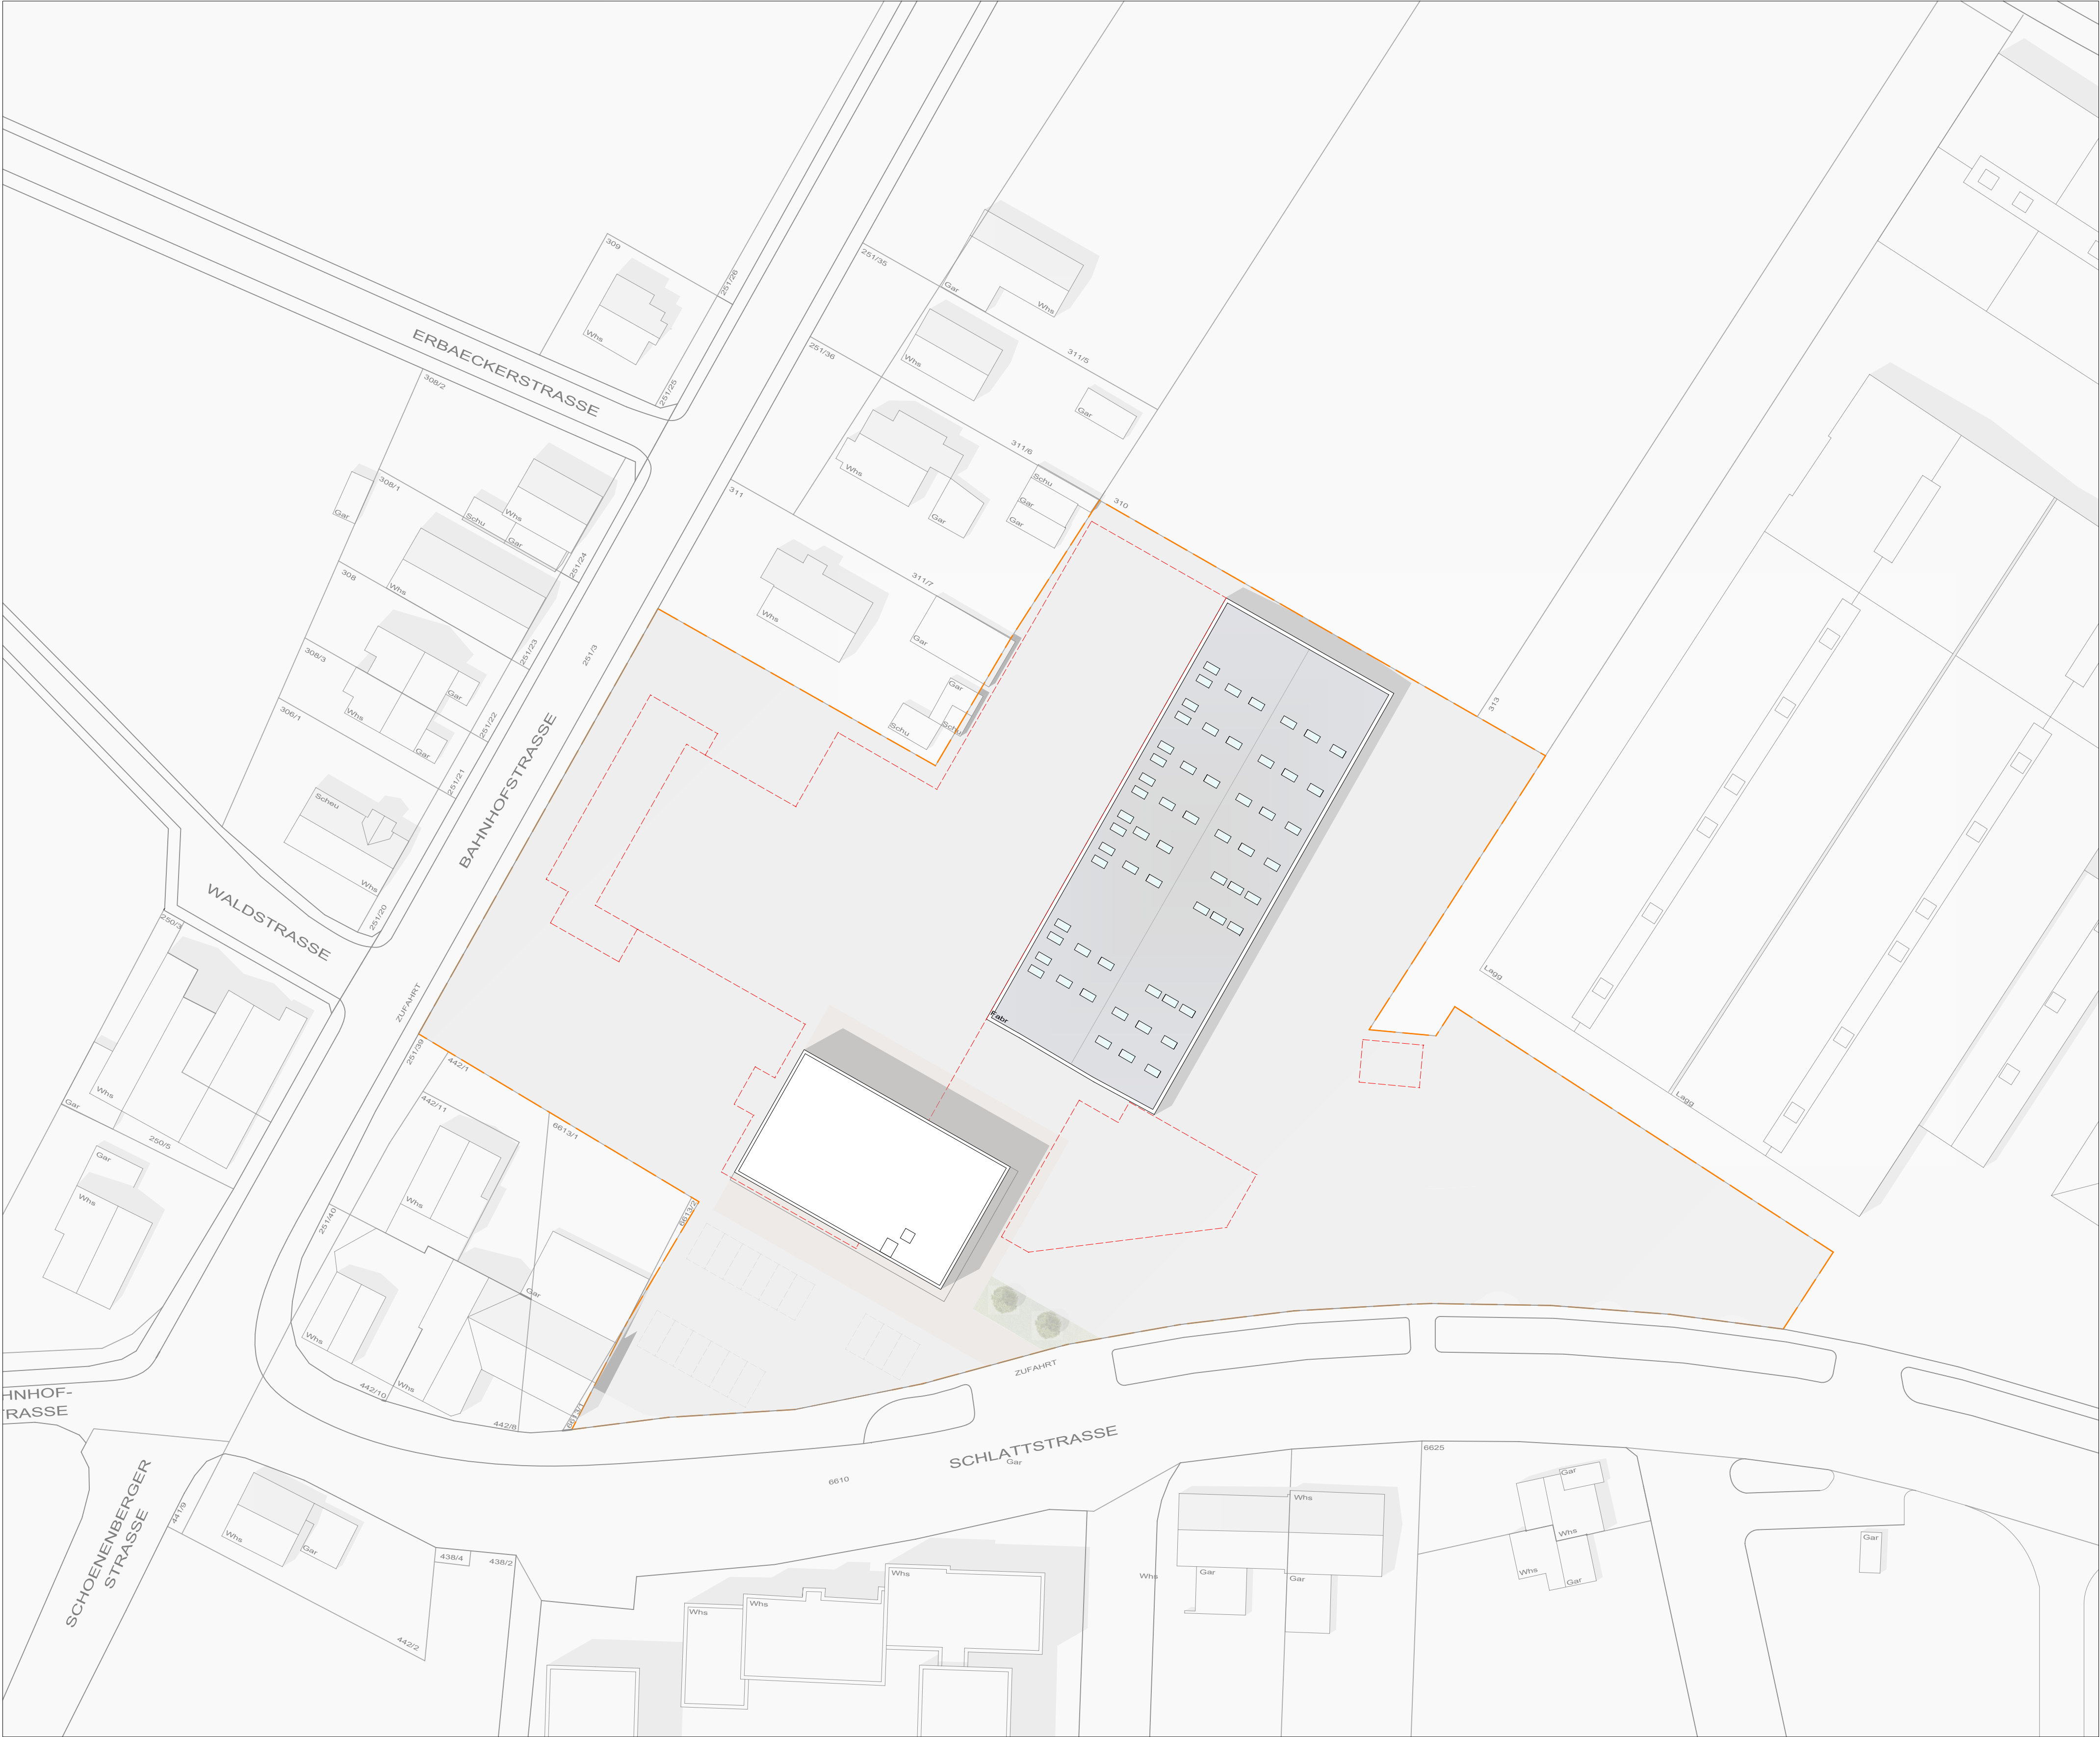

MÜ 01MÜ 01 - 02

HARALD MÜNCHINGER IMMOBILIENVERWALTUNG
SCHLATTSTRASSE 19
75443 ÖTISHEIM

BAUHERR

NEUBAU GESCHÄFTS - / ÄRZTEHAUS
SCHLATTSTRASSE 15
75443 ÖTISHEIM

BAUWERK



LAGEPLAN

M	Ü	0	1	0	4	0	4	2	0	2	5	7	8	0	-	4	7	8	1	:	5	0	0	M	Ü	0	1	-	0	2
PROJEKT-NR				DATUM				FORMAT				MASSSTAB				PLAN-NR														

VORENTWURF

AJA
Architekten

Nanni Abraham
Jochen Abraham

AJA ARCHITEKTEN ABRAHAM PartGmbH
JOCHEN ABRAHAM FR. ARCHITEKT BDA
NANNI ABRAHAM FR. ARCHITEKTIN M.A.
D-75173 PFORZHEIM - ETIVALSTRASSE 33
FON. 07231 - 32144 FAX. 07231 - 355682
MAIL: mail @ aja-architekten.de

BAUHERR

ARCHITEKT