


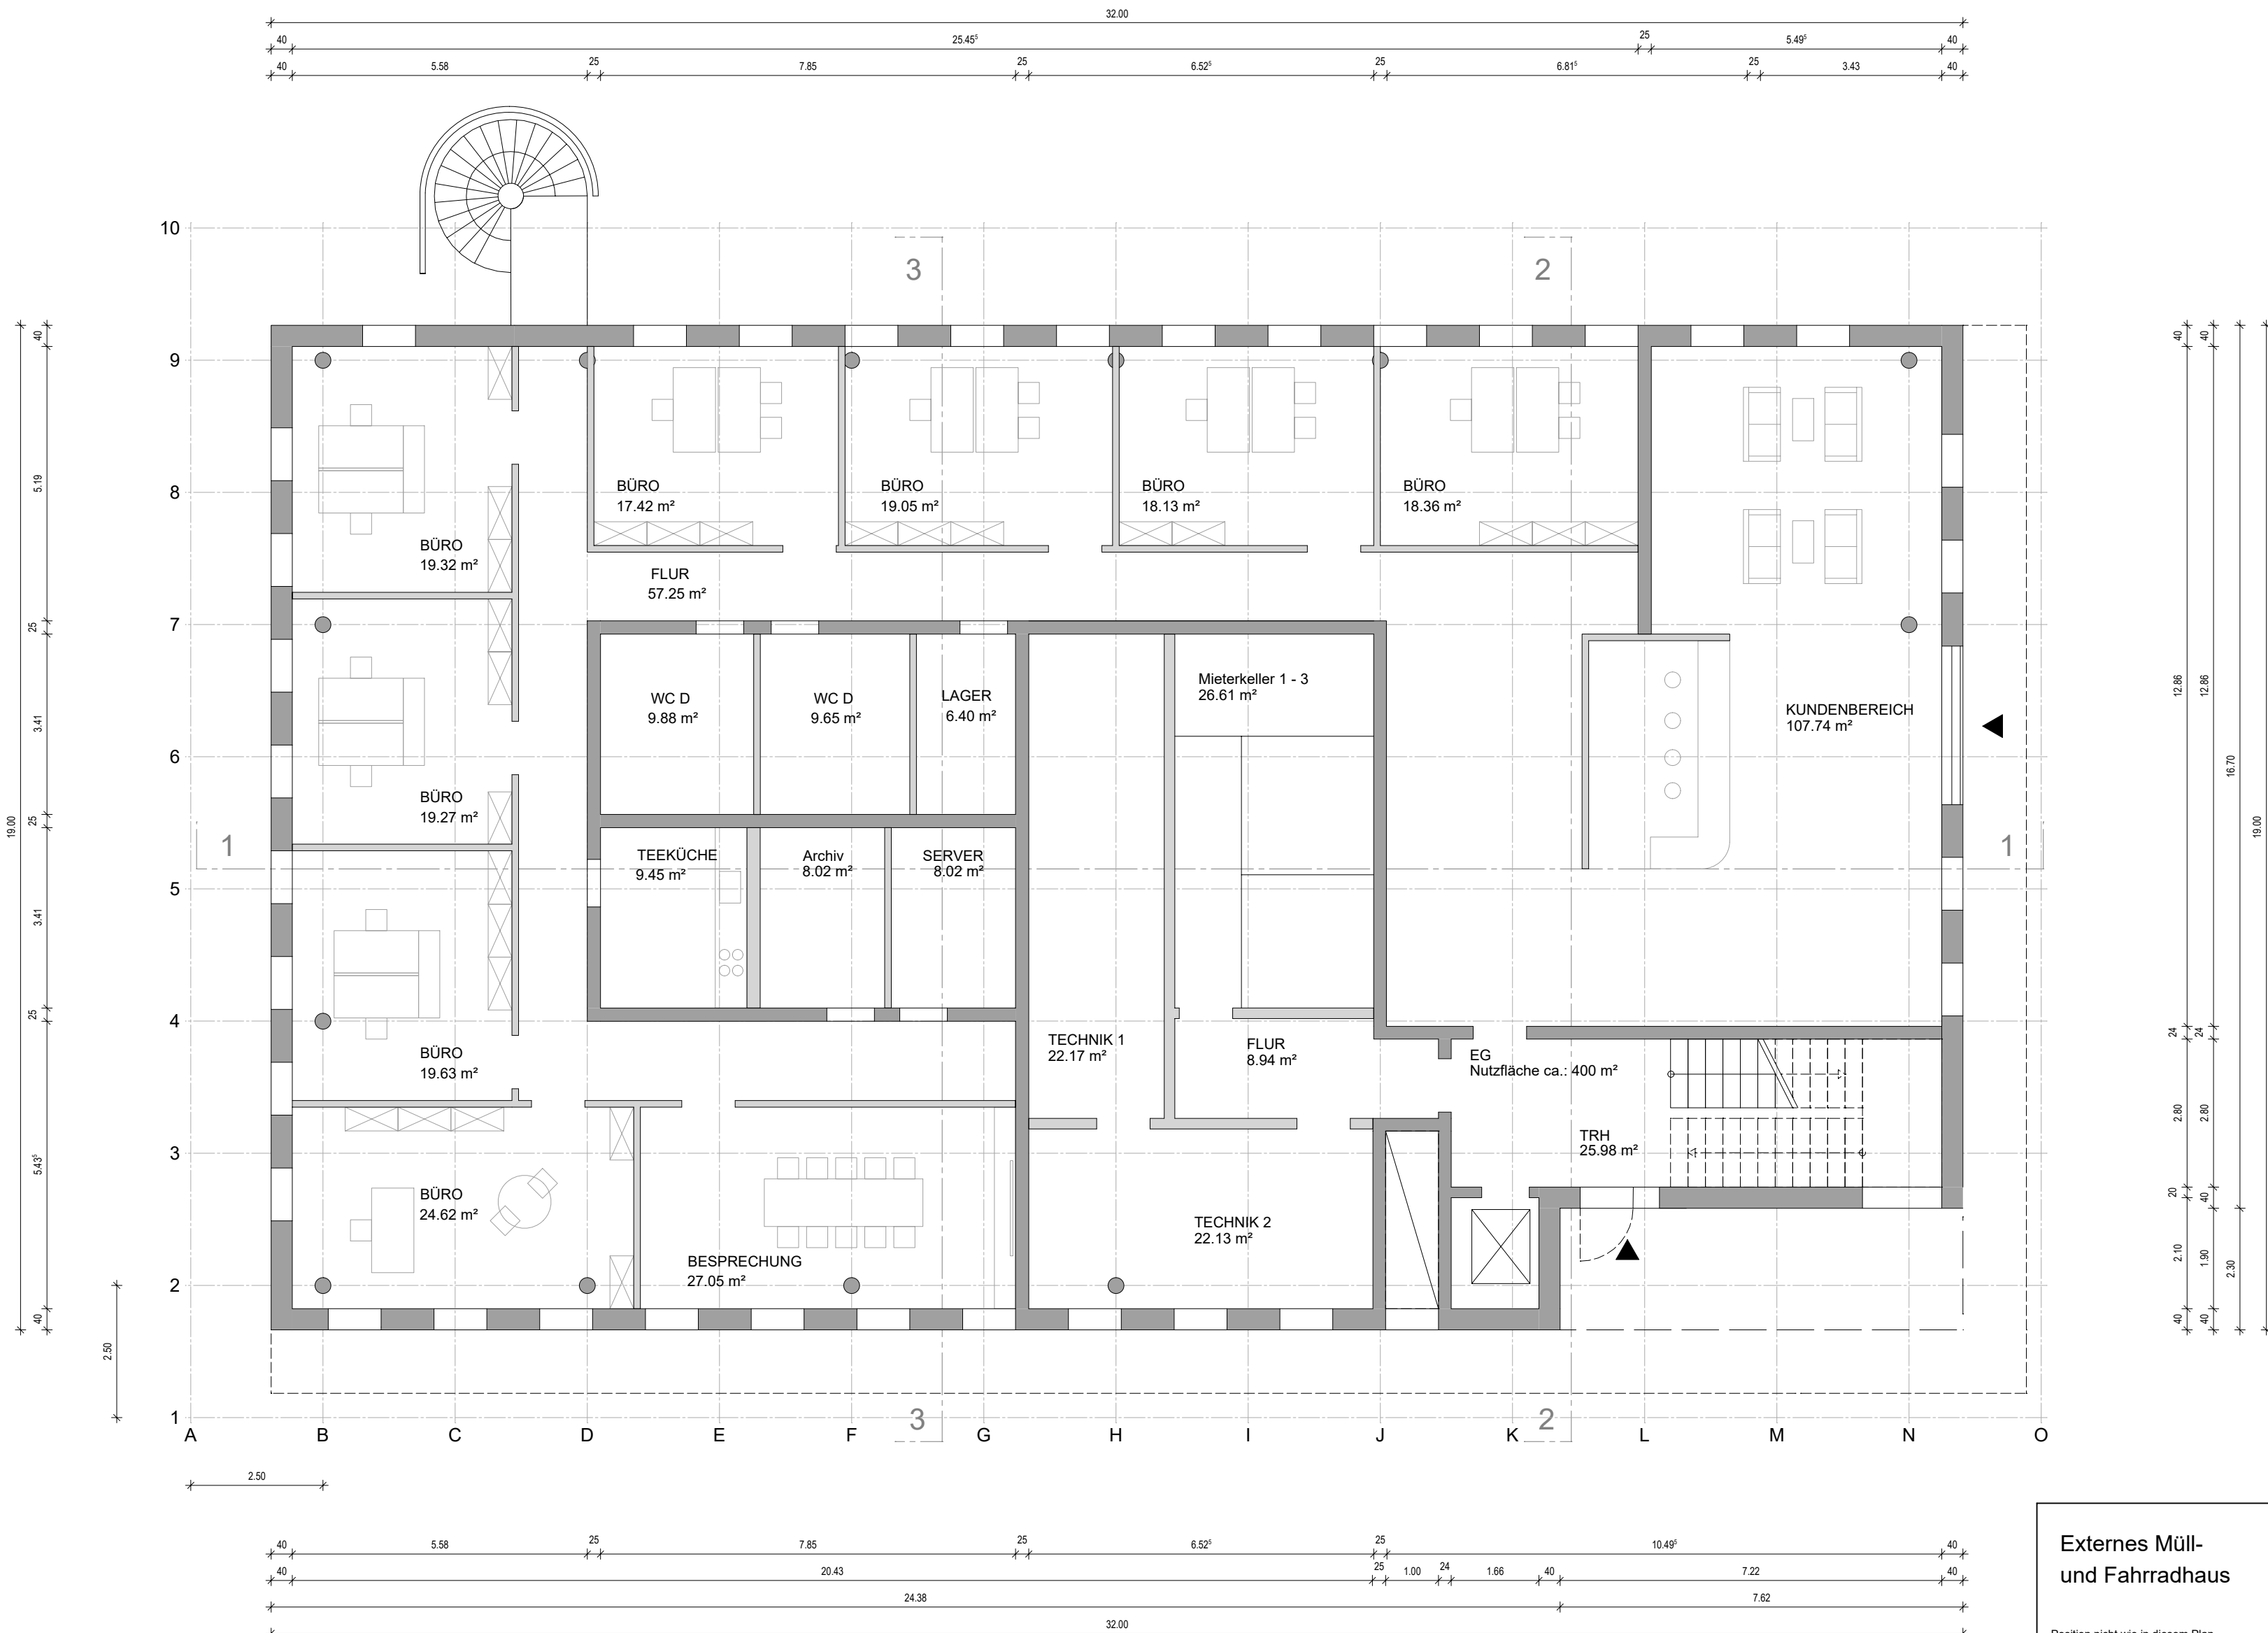

Externes Müll-
und Fahrradhaus

Position nicht wie in diesem Plan,
noch nicht festgelegt

MÜ 01

MÜ 01 - 04

HARALD MÜNCHINGER IMMOBILIENVERWALTUNG
SCHLATTSTRASSE 19
75443 ÖTISHEIM

BAUHERR

NEUBAU GESCHÄFTS - / ÄRZTEHAUS
SCHLATTSTRASSE 15
75443 ÖTISHEIM

BAUWERK

▲

GRUNDRISS
ERDGESCHOSS

M	Ü	0	1	0	4	0	4	2	0	2	5	6	5	8	-	3	4	7	1	:	1	0	0	M	Ü	0	1	-	0	4
PROJEKT-NR		DATUM				FORMAT				MASSSTAB				PLAN-NR																

VORENTWURF

AJA

Architekten

Nanni Abraham
Jochen Abraham

AJA ARCHITEKTEN ABRAHAM PartGmbH
JOCHEN ABRAHAM FR. ARCHITEKT BDA
NANNI ABRAHAM FR. ARCHITEKTIN M.A.
D-75173 PFORZHEIM - ETIVALSTRASSE 33
FON. 07231 - 32144 FAX. 07231 - 355682
MAIL: mail @ aja-architekten.de

BAUHERR

ARCHITEKT