


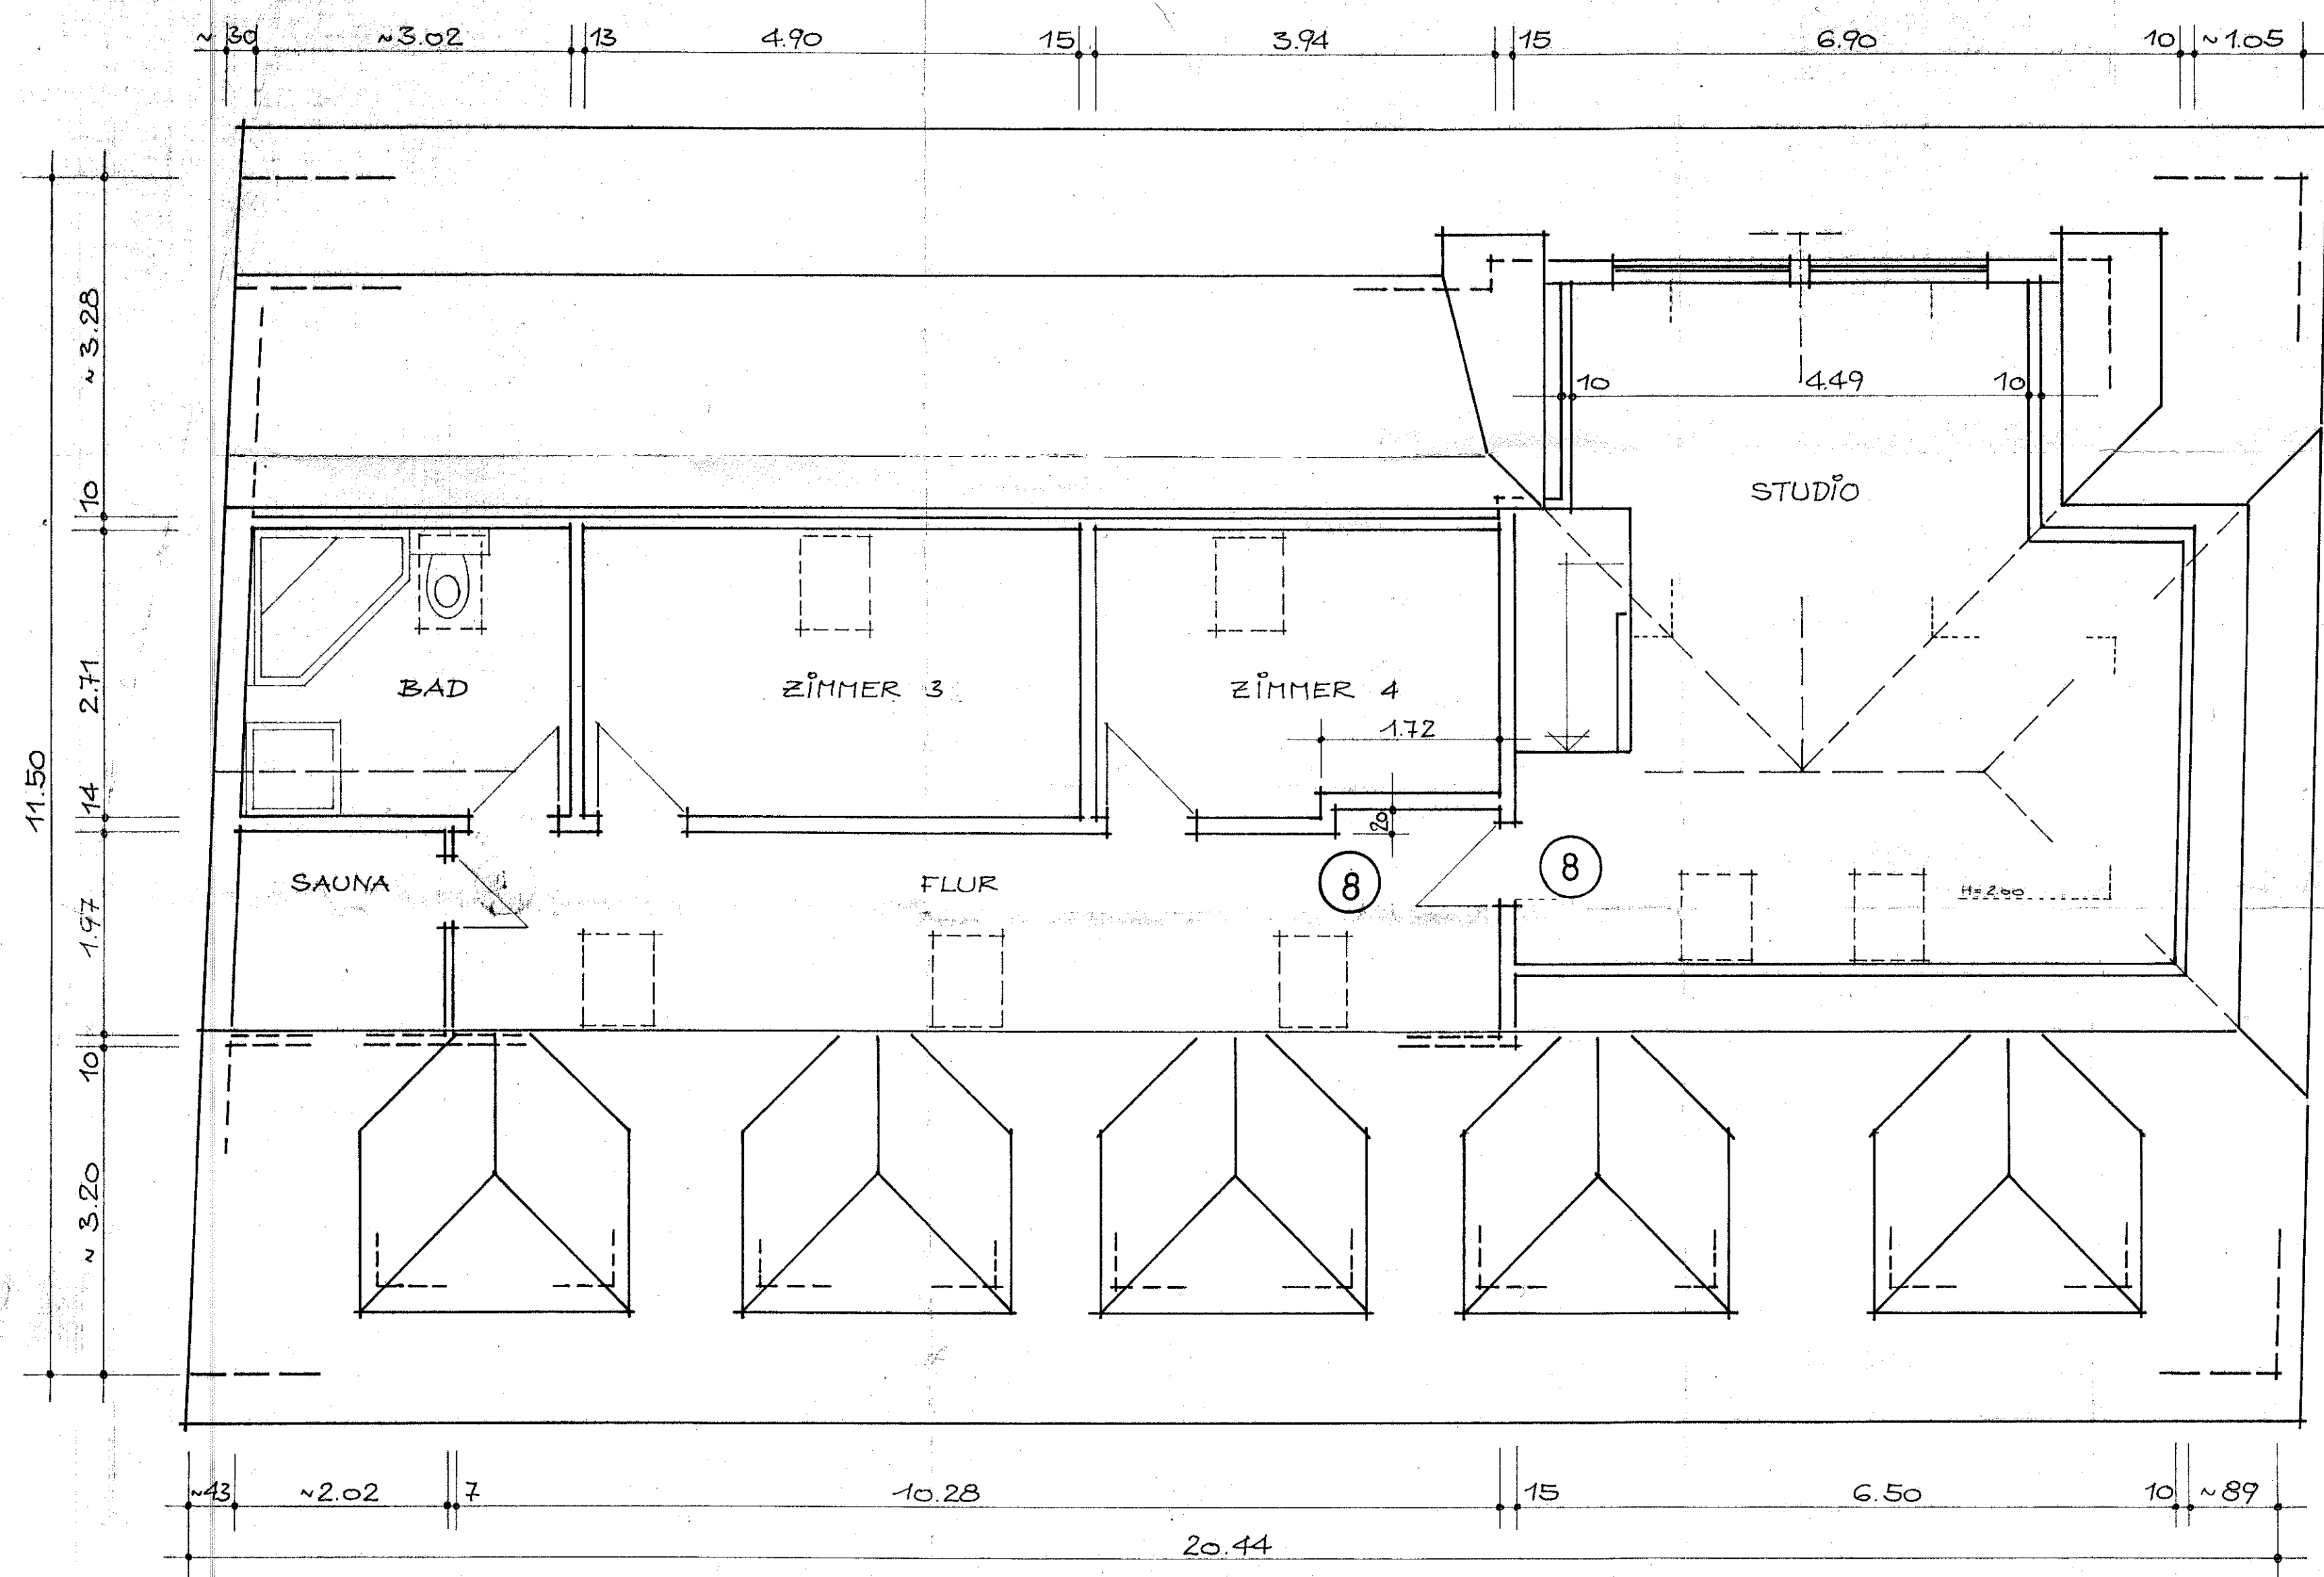


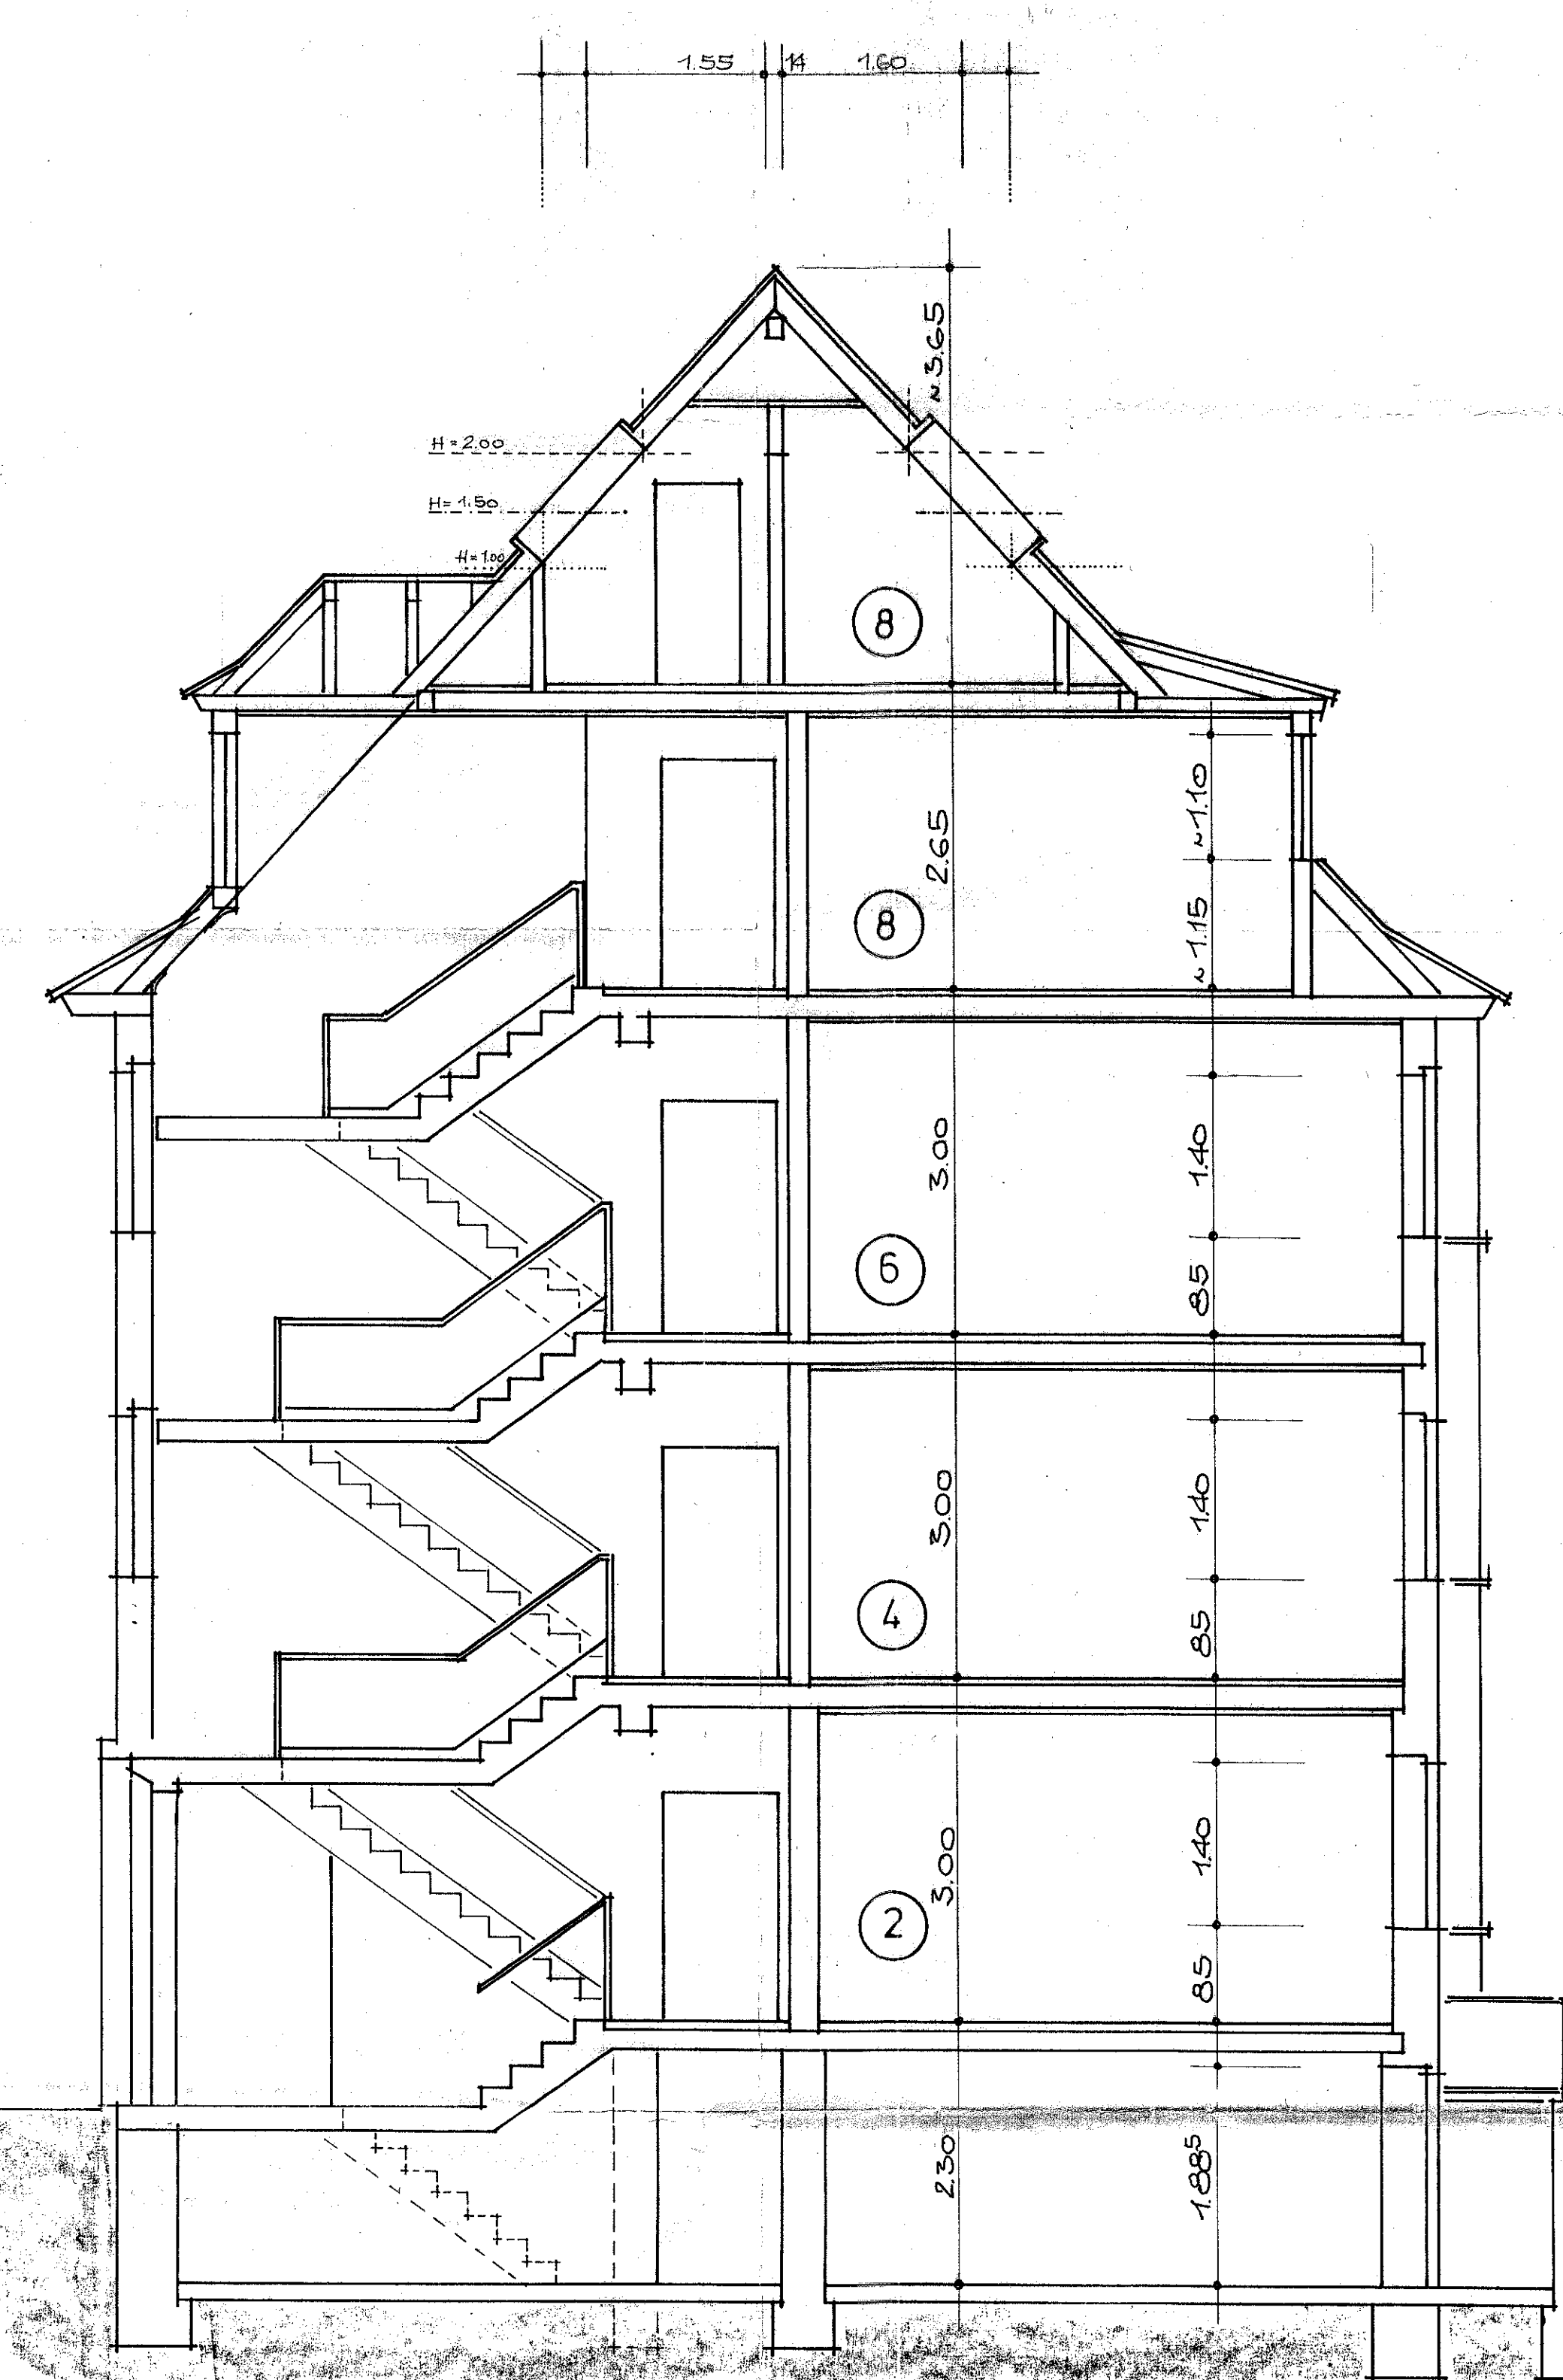

SPB

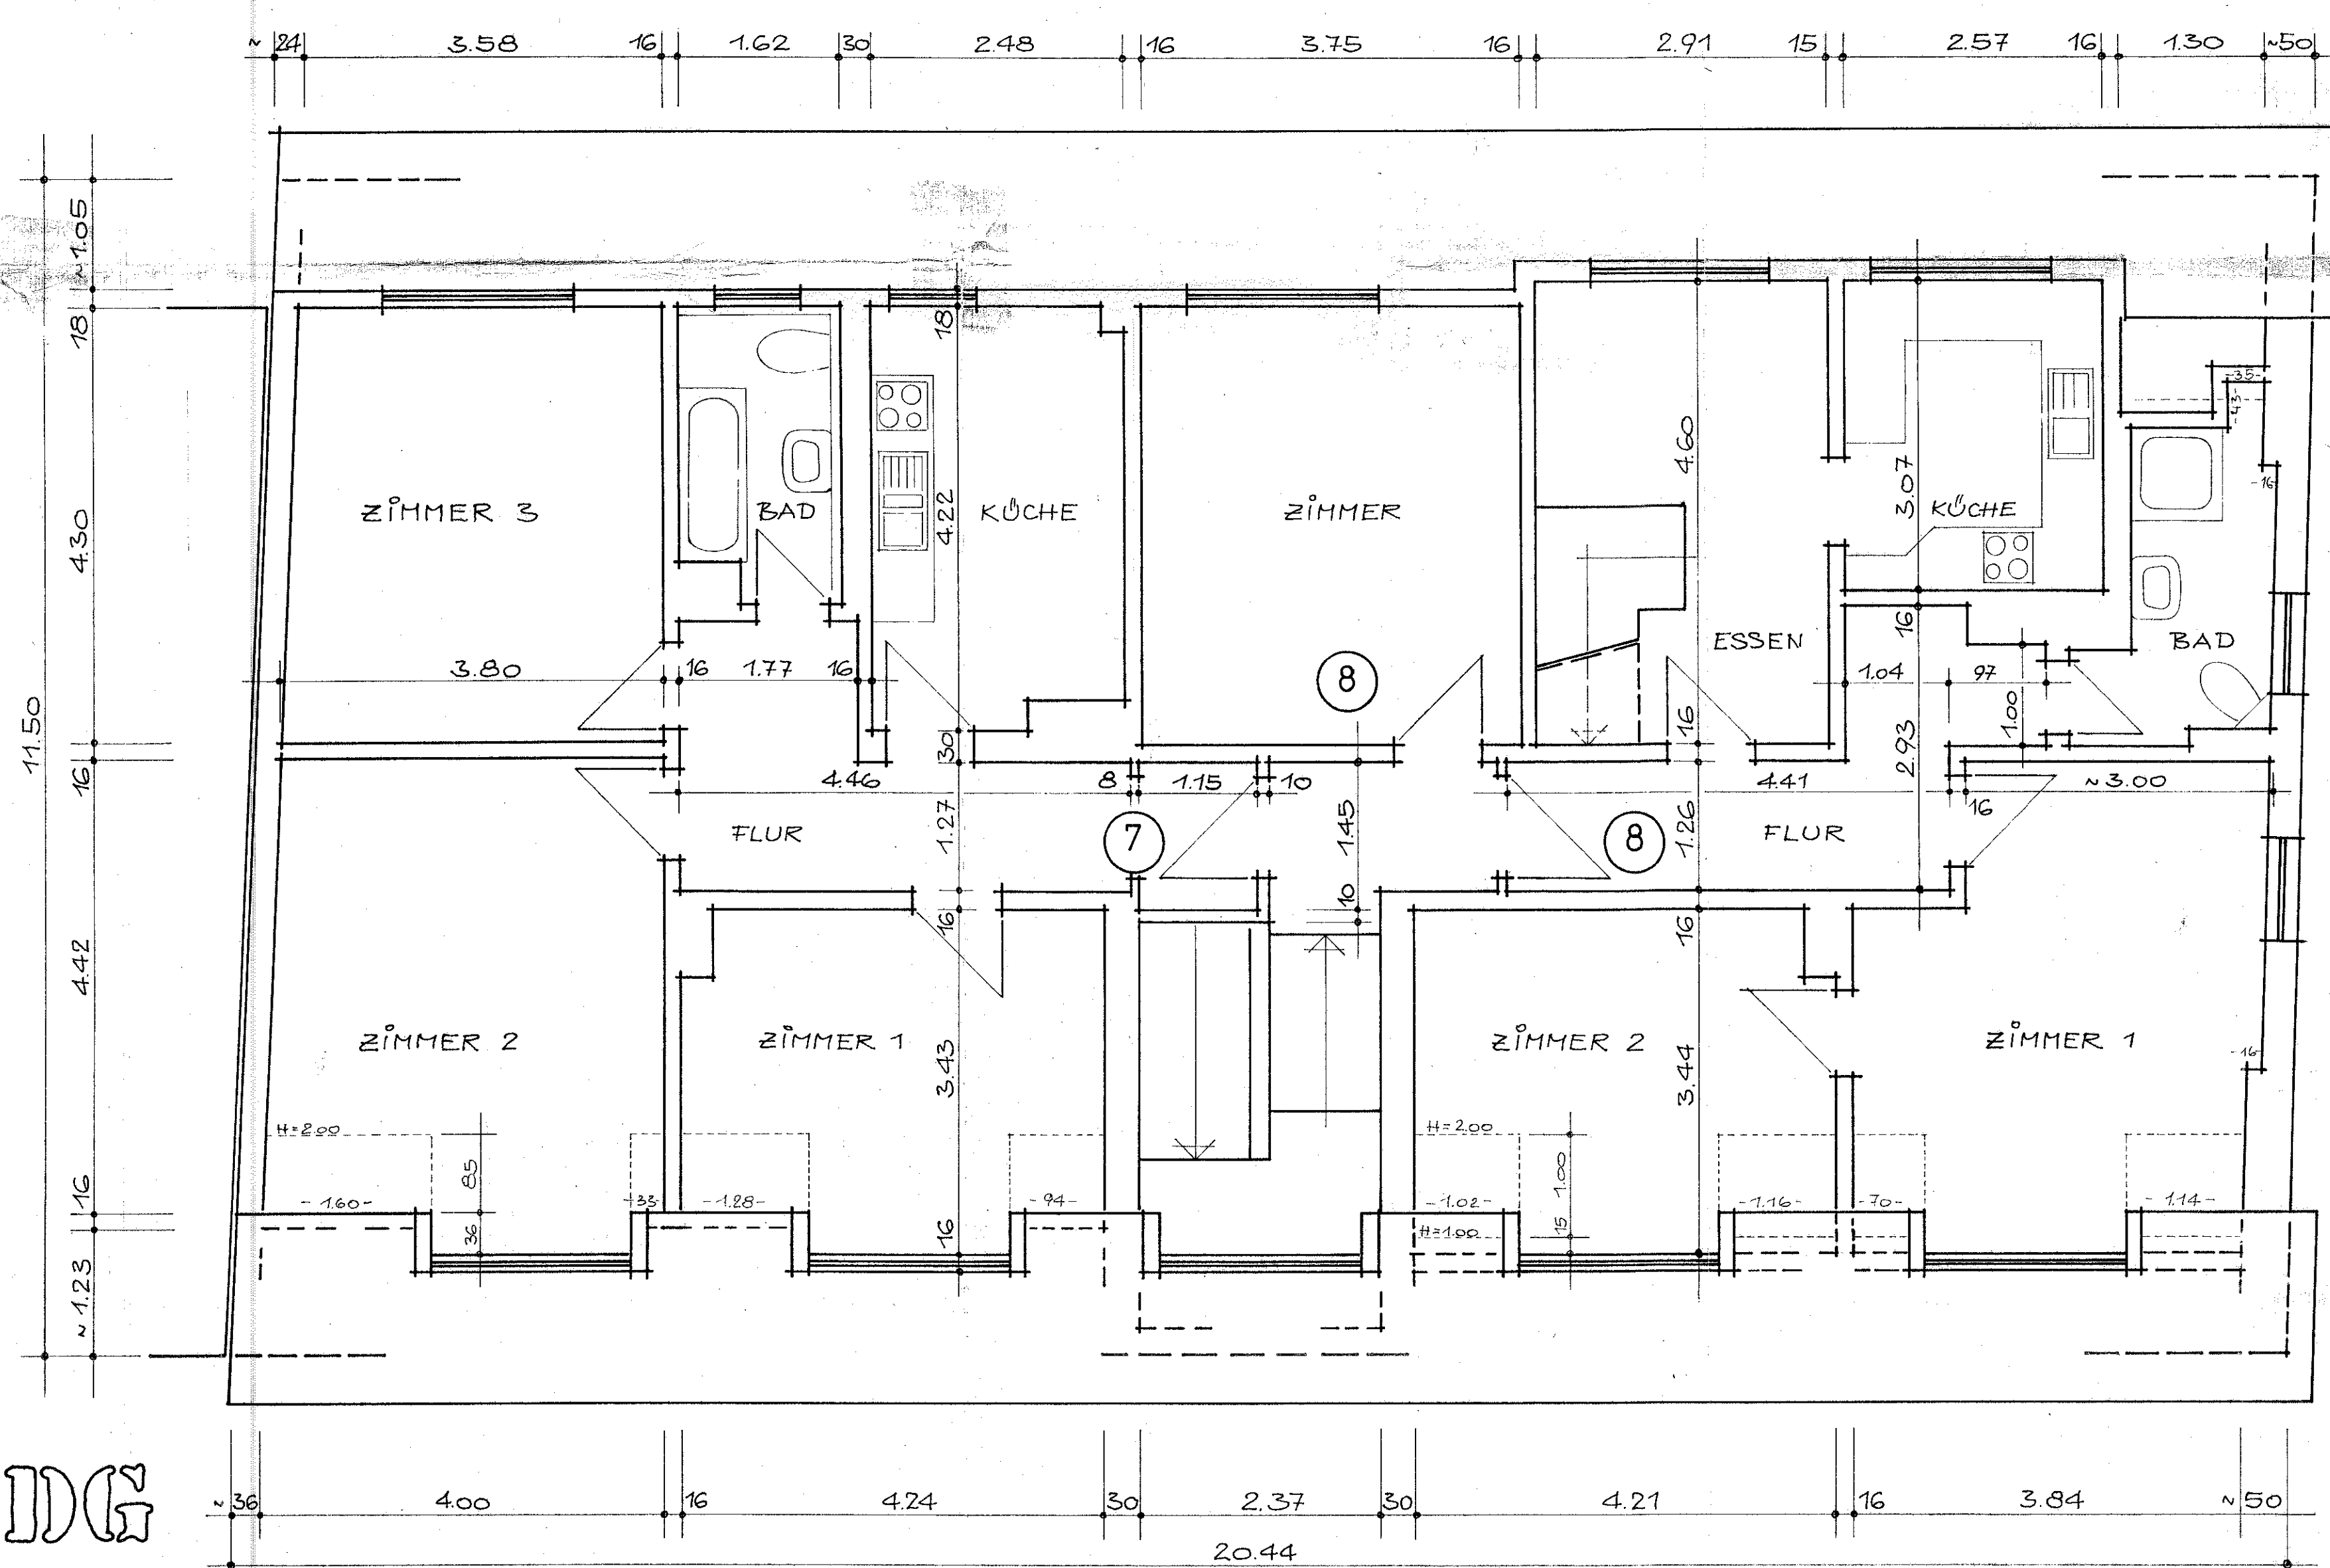

SCHNITT

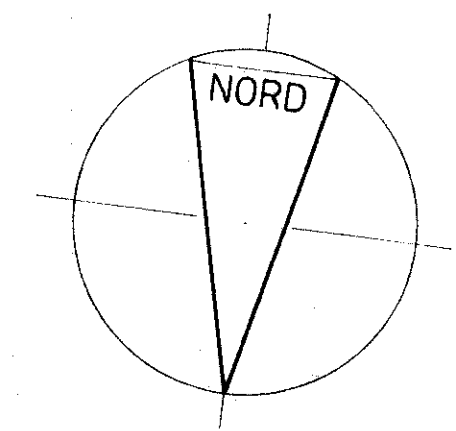

HEINZ MÜLLER ARCHITEKT DIPL.-ING. SOLMSERSTR. 57, 35578 WETZLAR, TEL. 06441/28262		
BAUVORHABEN	AUFTHEILUNGSPLAN WOHN- u. GESCHÄFTSHAUS KARL-LIEBKNECHT-STR. 28, 35673 FILMENAU	
BAUHERR	DIETER KRAFT FORSTHAUSWEG 22, 35578 WETZLAR	
PLANDARST.	DACHGESCHOSS, SPITZBODEN, SCHNITT	
MASSTAB	1:50	3
DATUM 08.12.99	DER BAUHERR <i>H. Kraft</i>	DER ARCHITEKT <i>H. Müller</i>