



Kellergeschoss

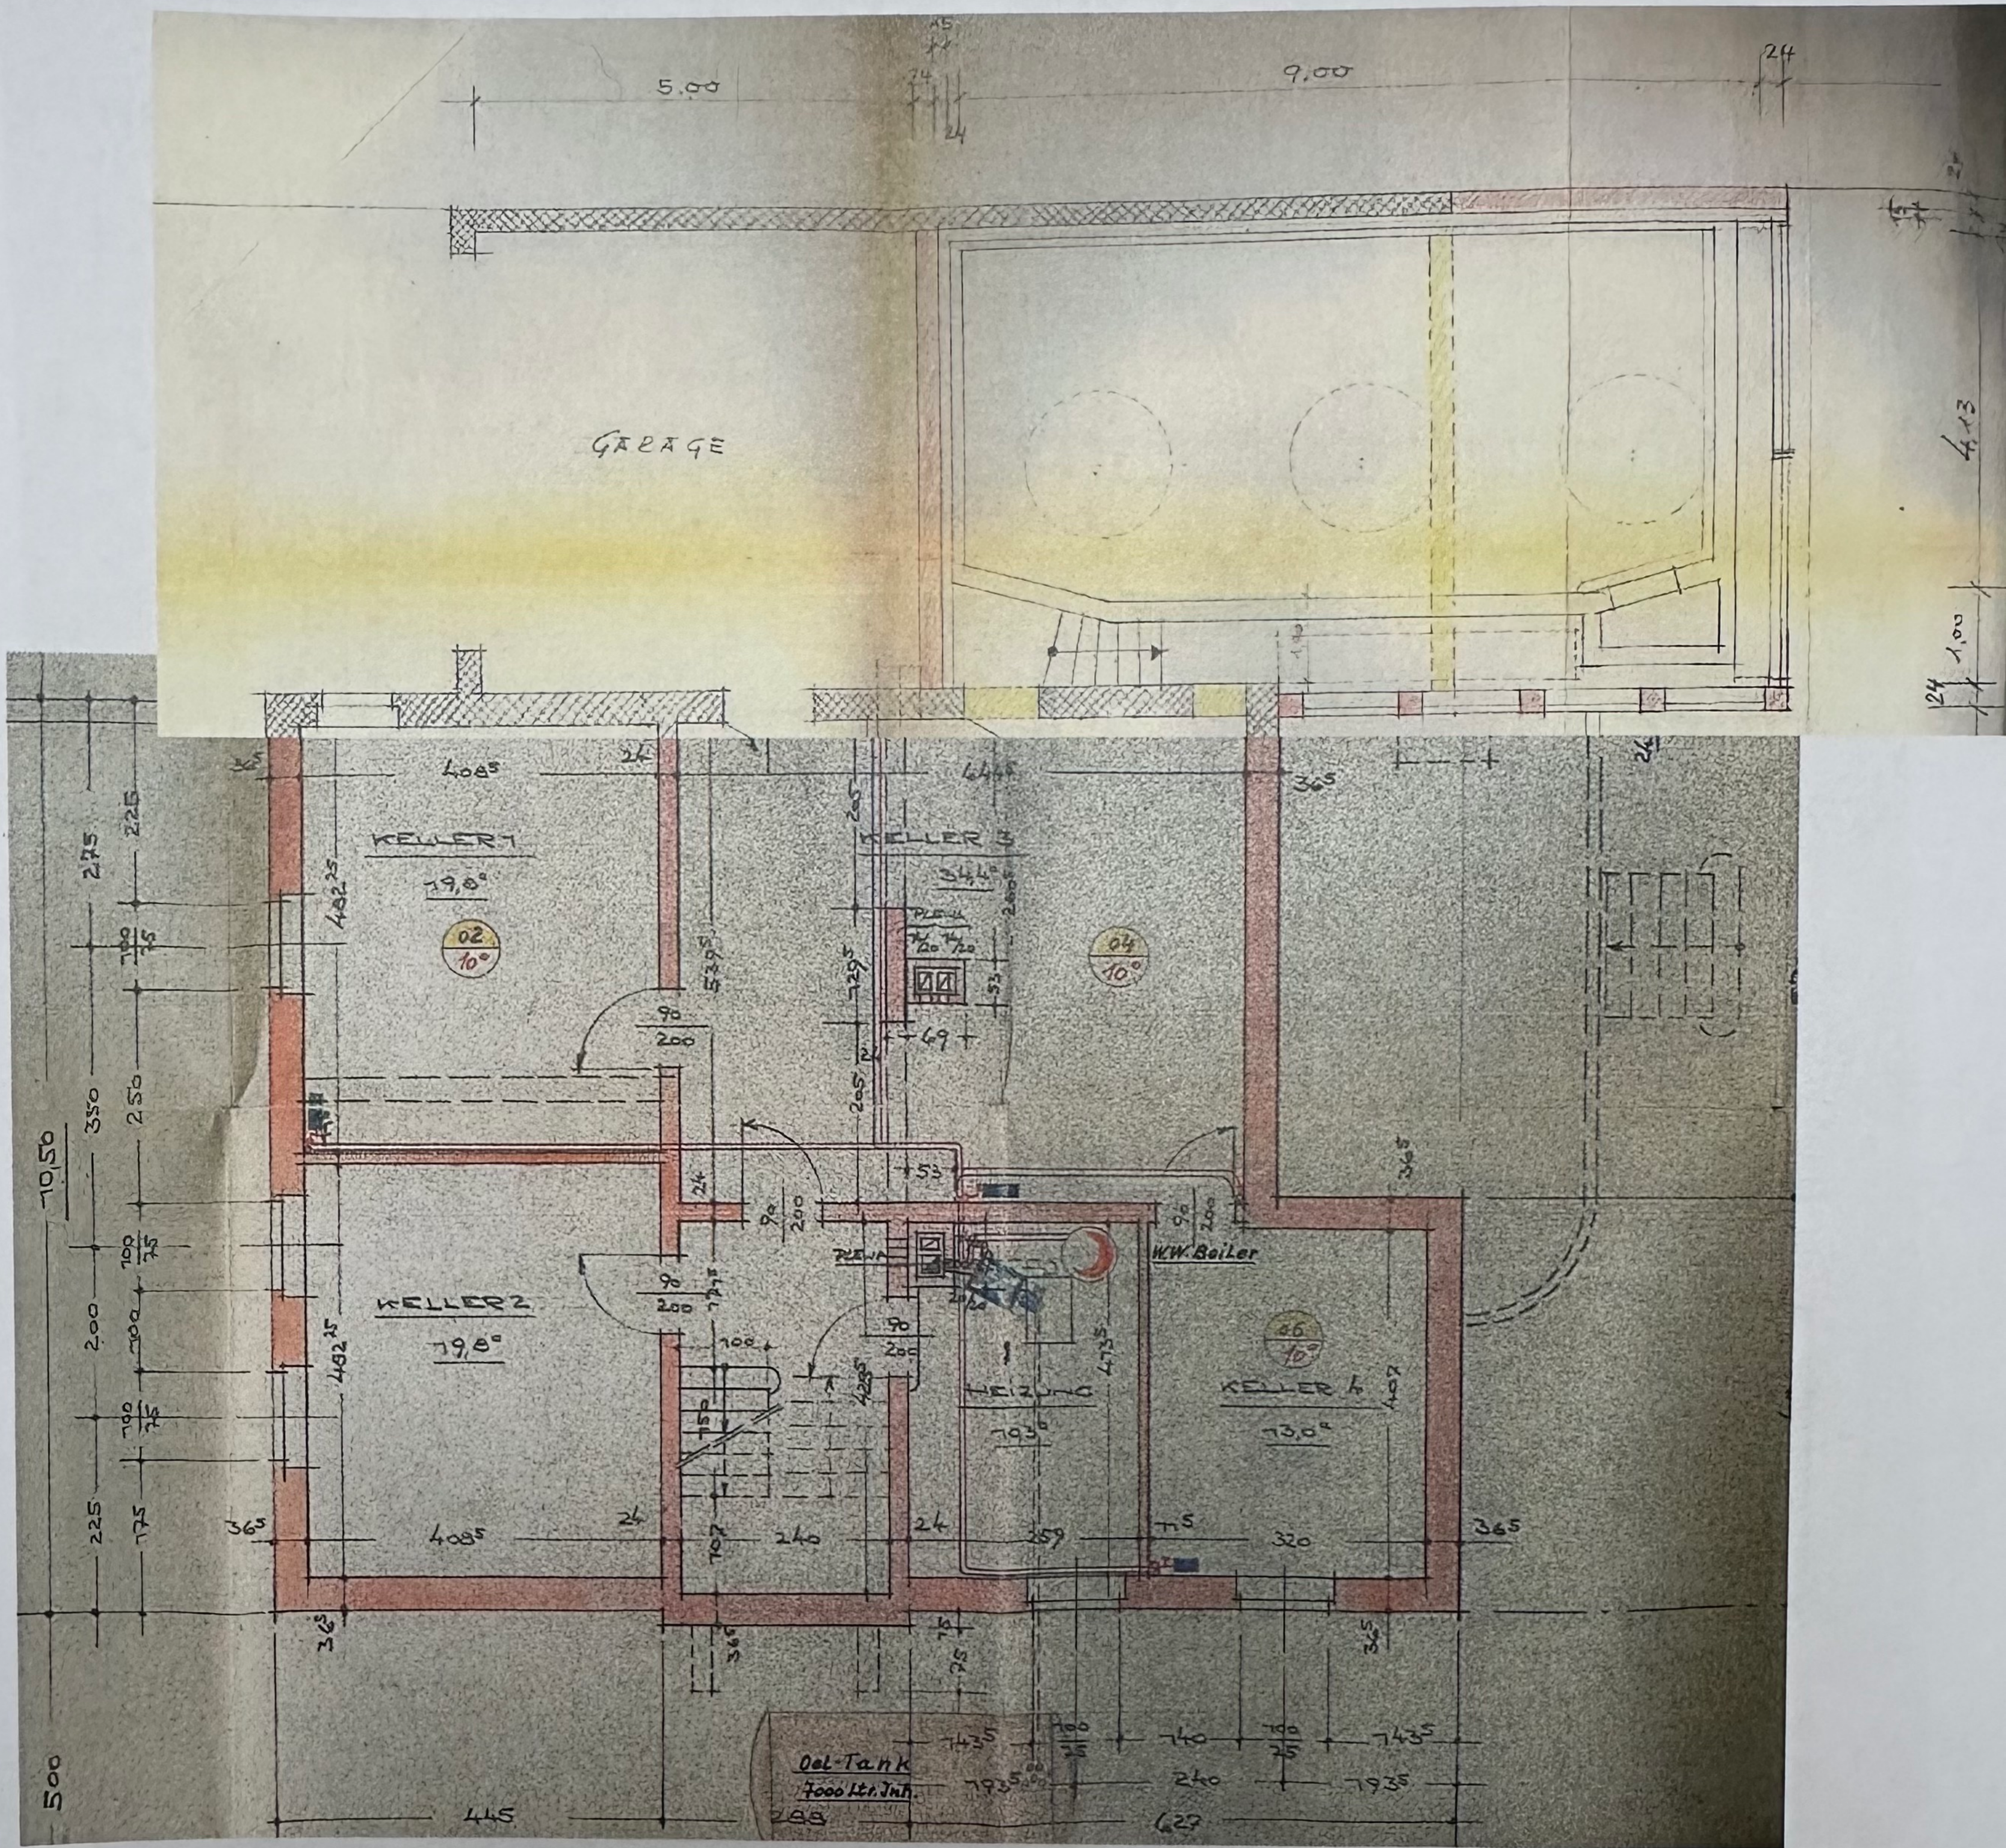

In den beiden Kellerräumen zur Nordseite angrenzend zum Schwimmbad wurde eine Sauna und ein Sanitärbereich eingebaut.

Erdgeschoss


Hinweis: Die Terrasse wurde zu einem beheizten Wintergarten ausgebaut

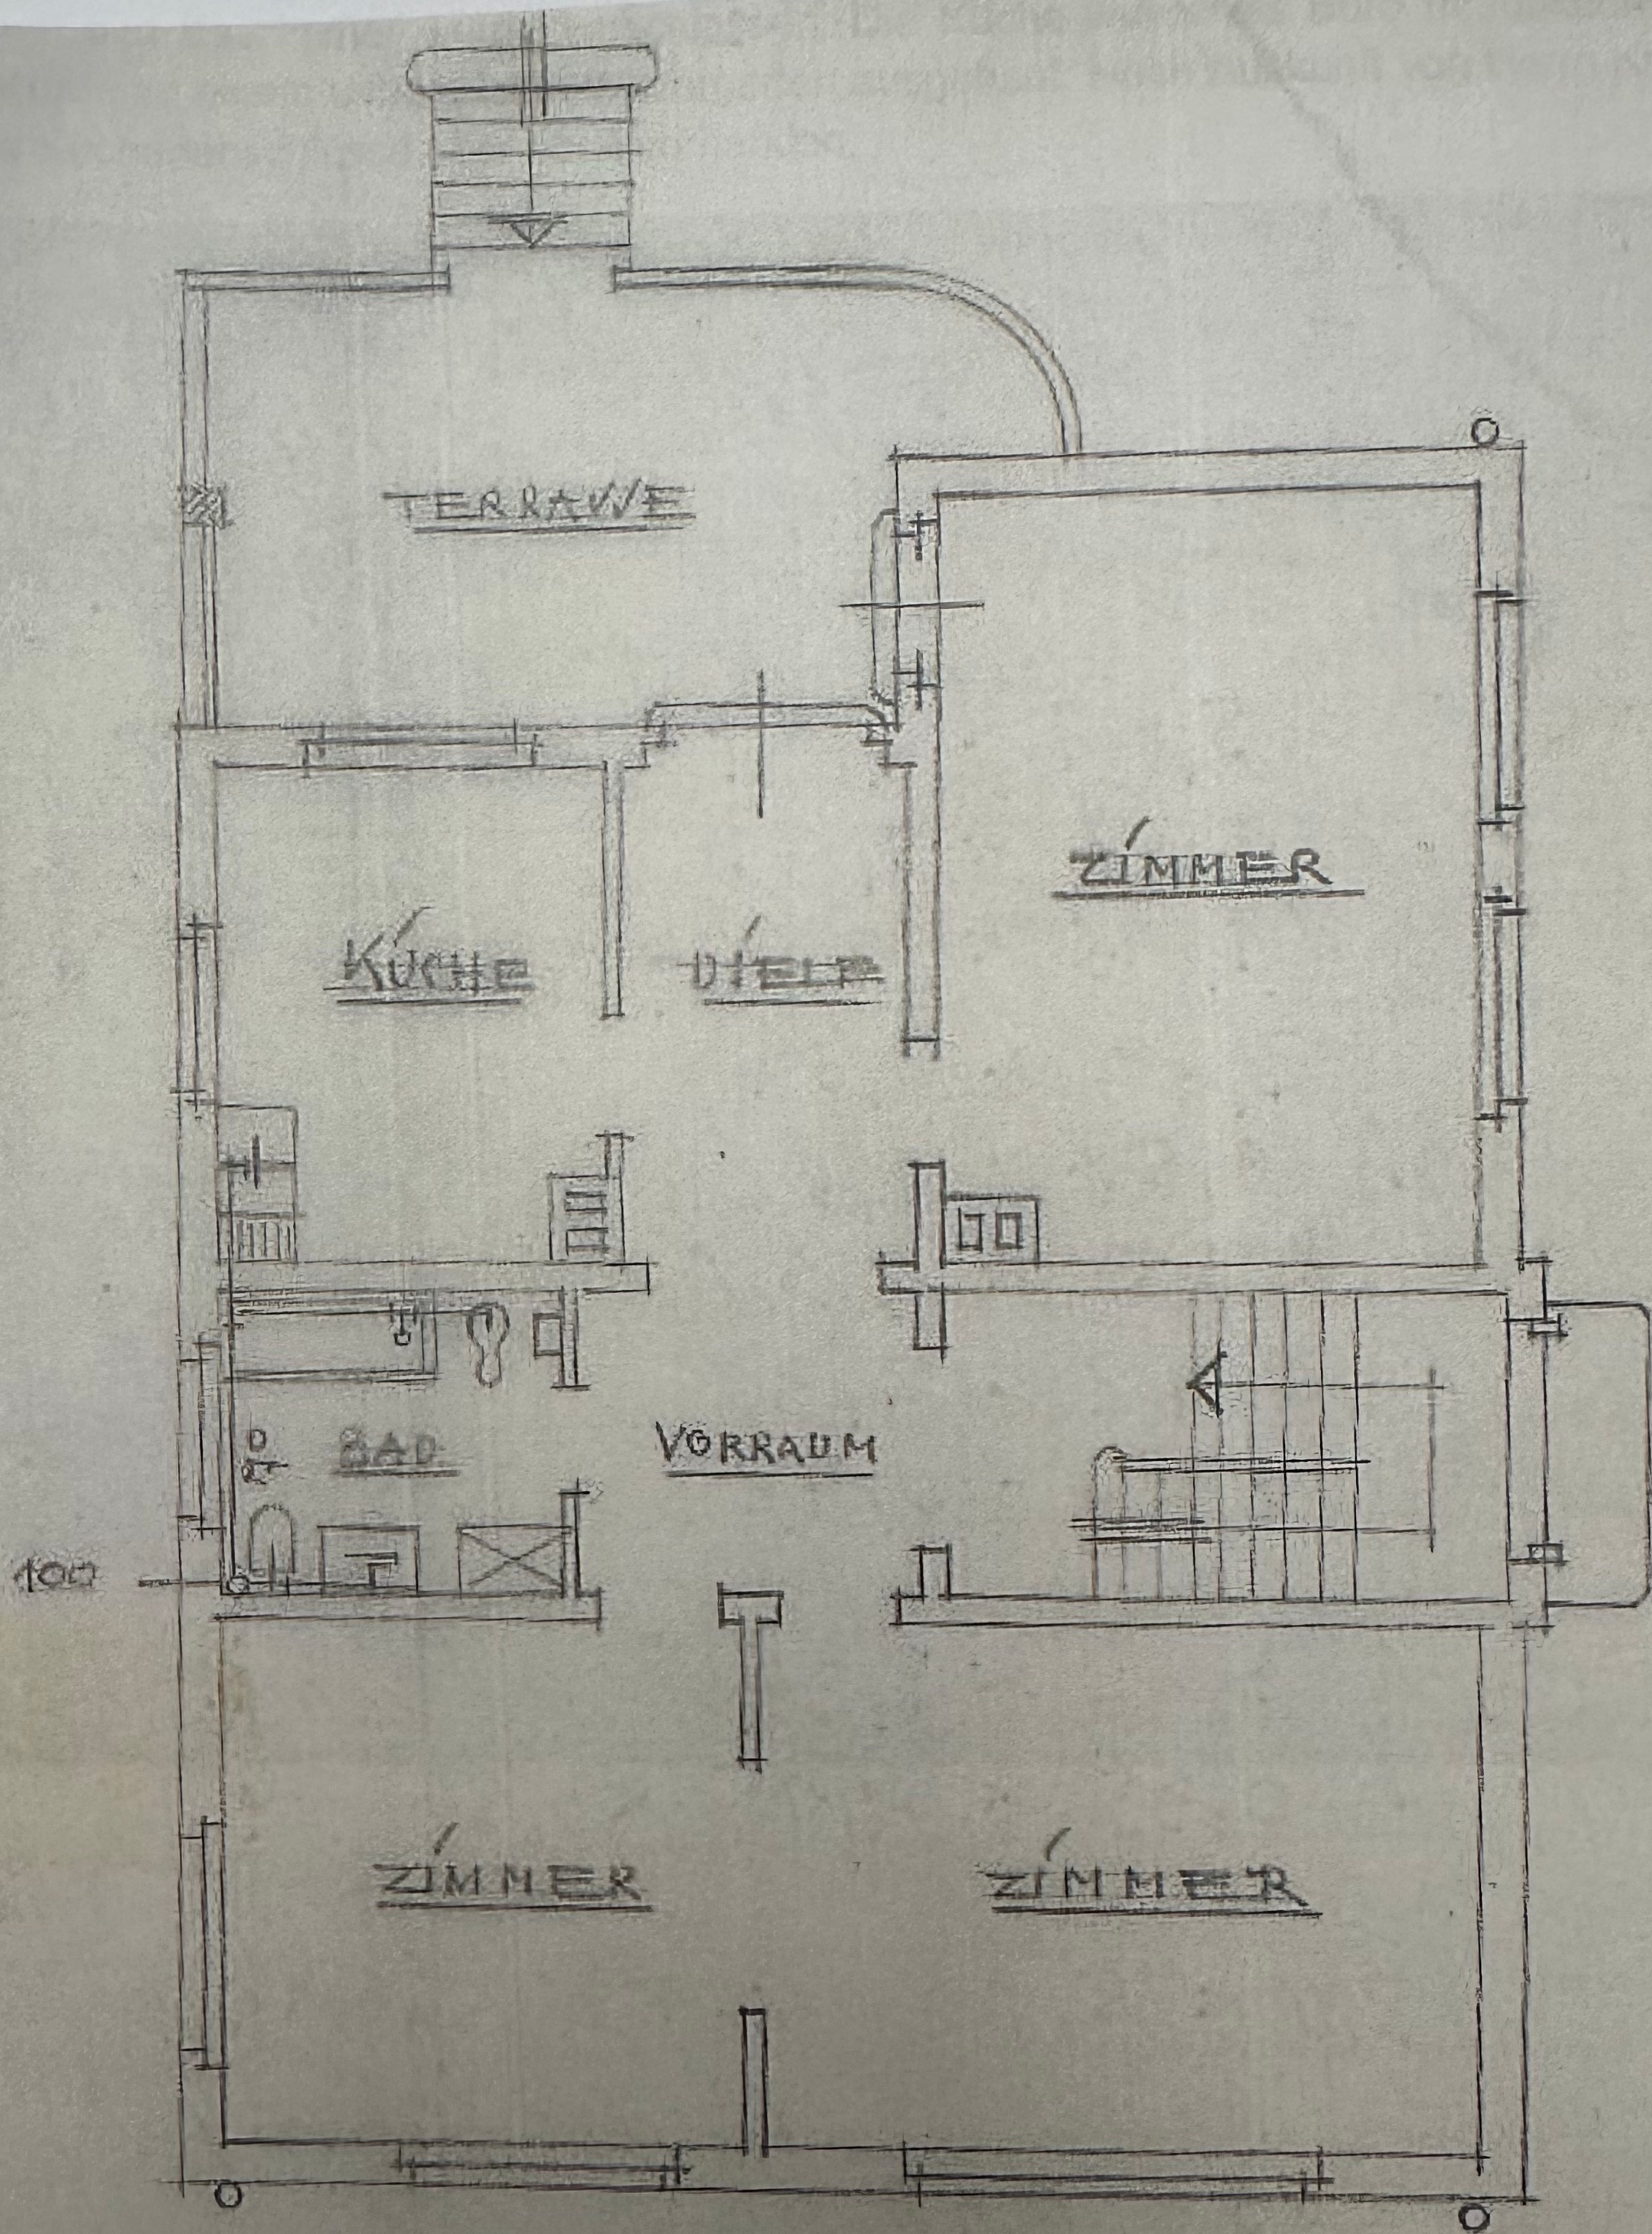


ERDGESCHOSS

1. Obergeschoss

Hinweis: Der Grundrissplan entspricht nicht dem baulichen Ist-Zustand. Die Wandöffnung zwischen Wohnraum und Esszimmer wurde verschlossen. Die Küche wurde als Büro umfunktioniert. Der Balkon wurde zu einem unbeheizten Wintergarten ausgebaut. Nach Auskunft von Herrn seien die Küchenanschlüsse aber noch vorhanden.

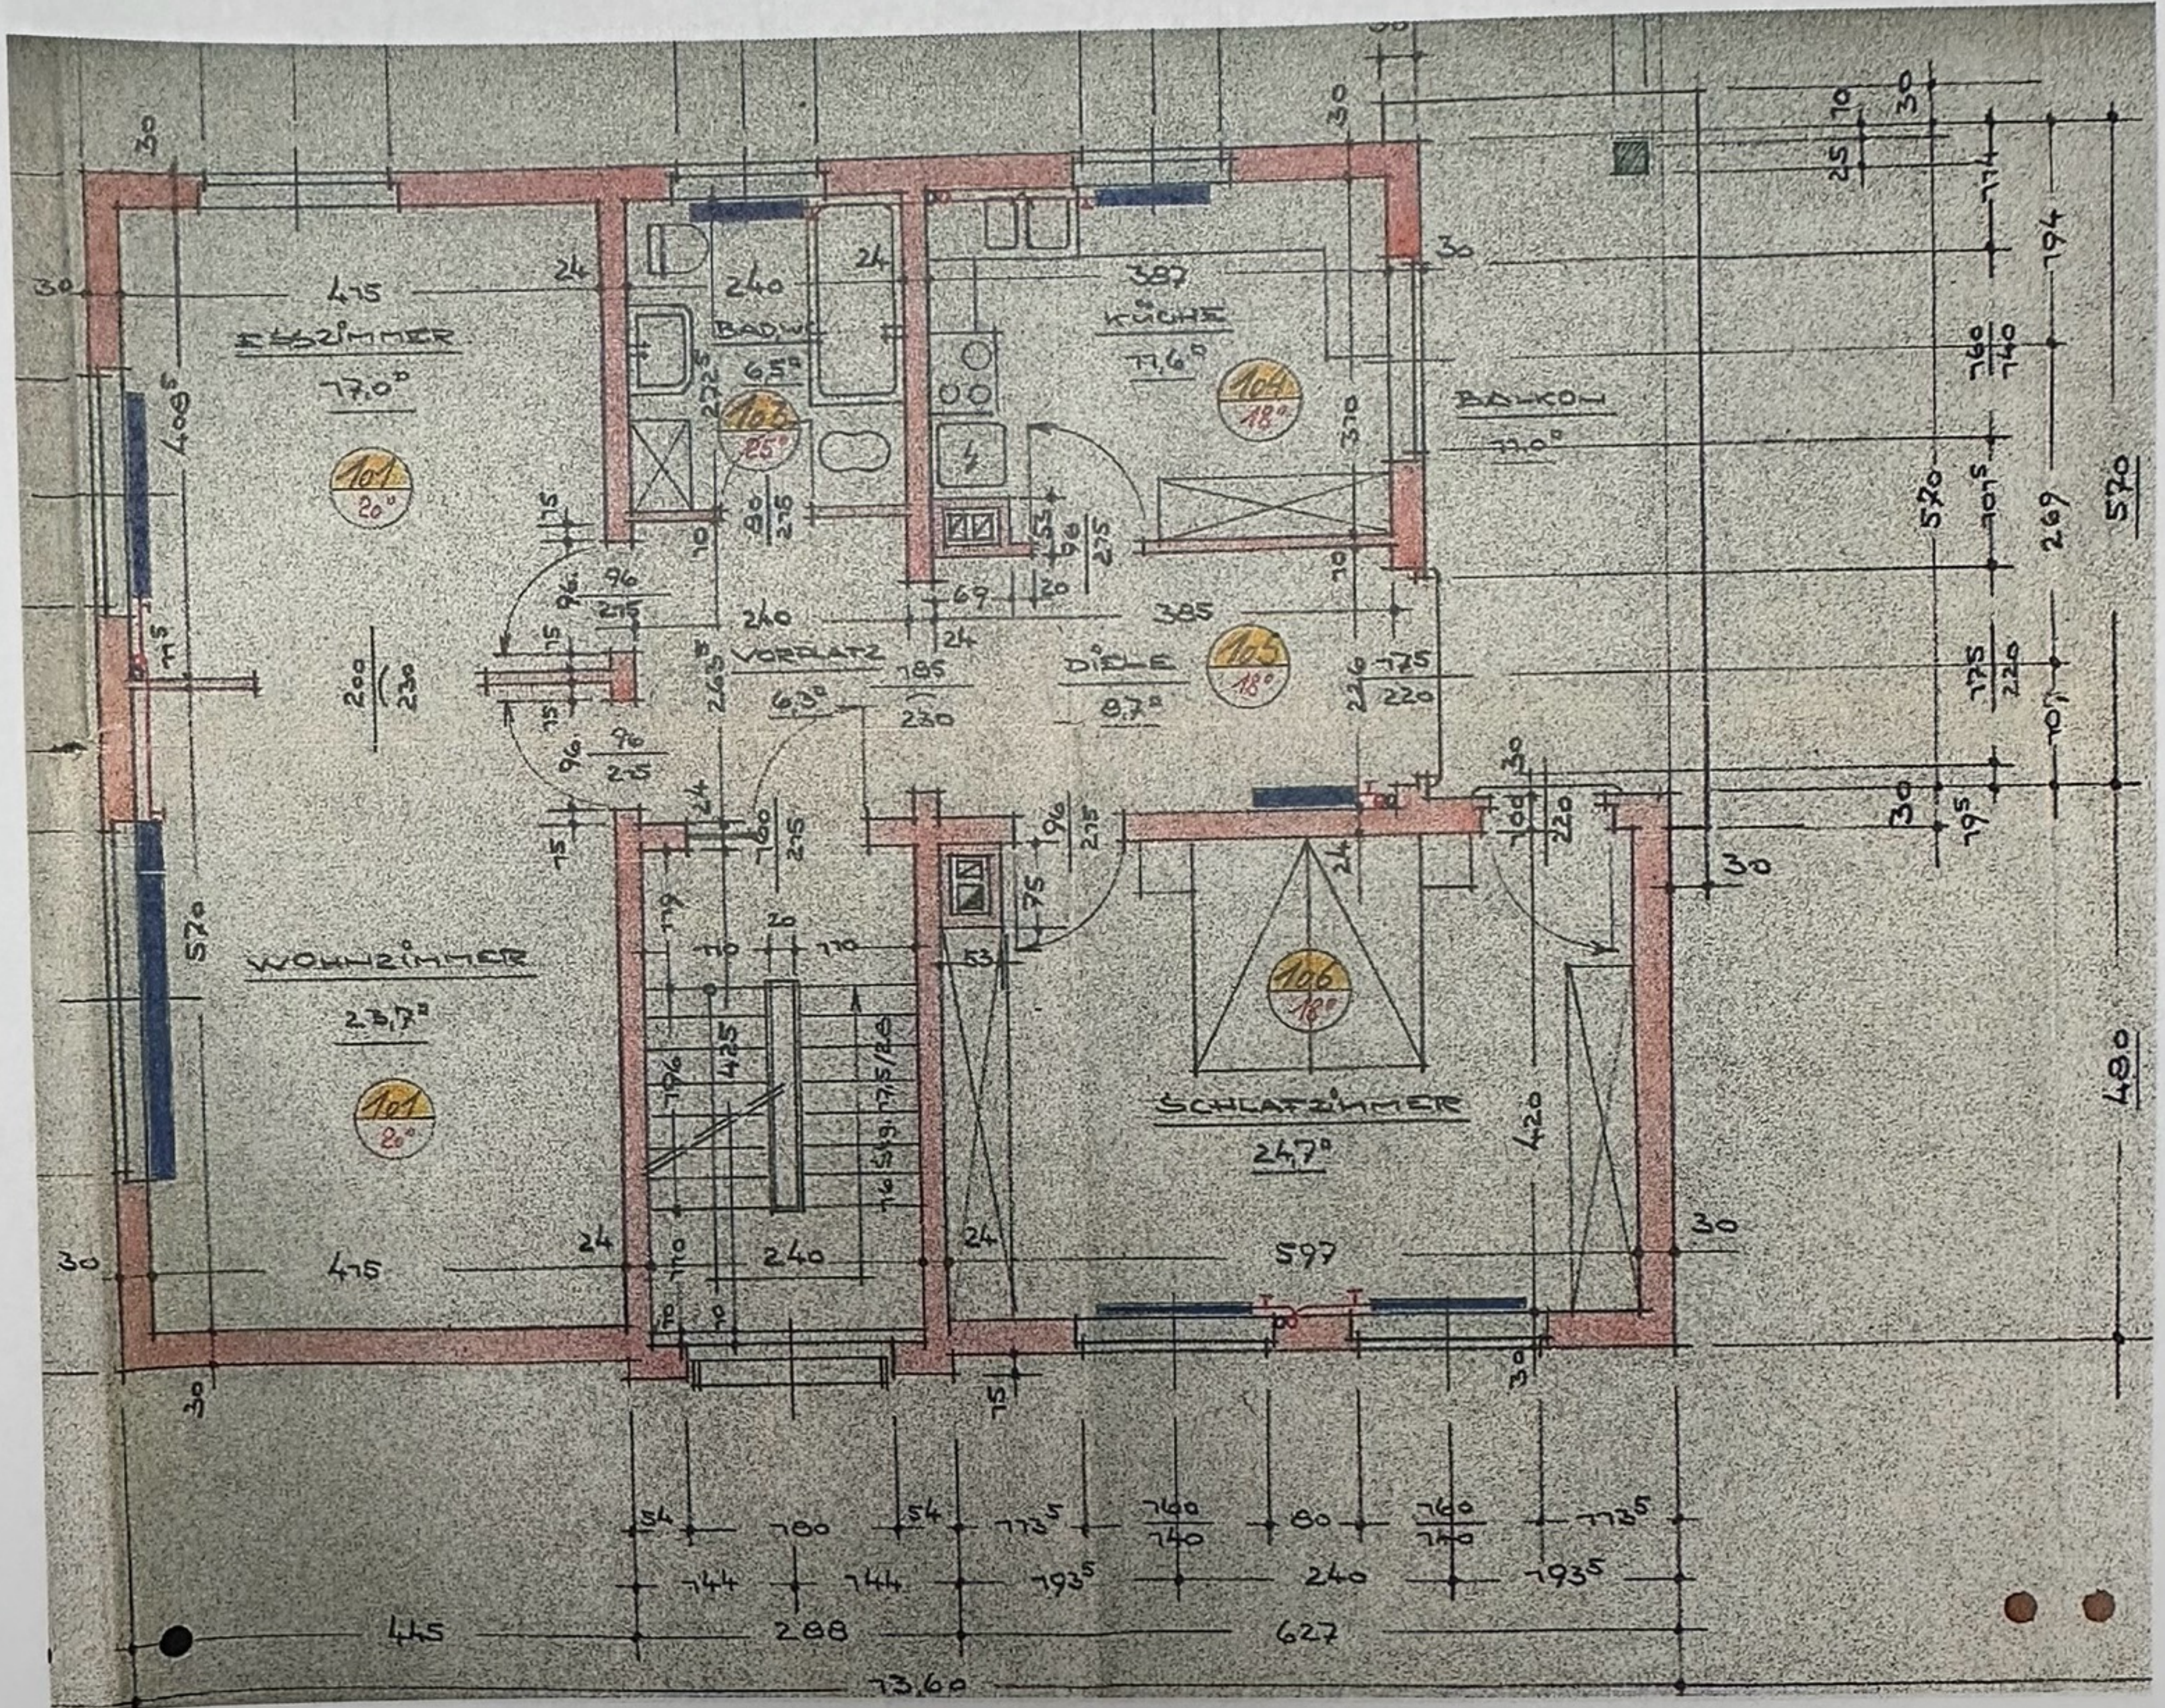


Dachgeschoss

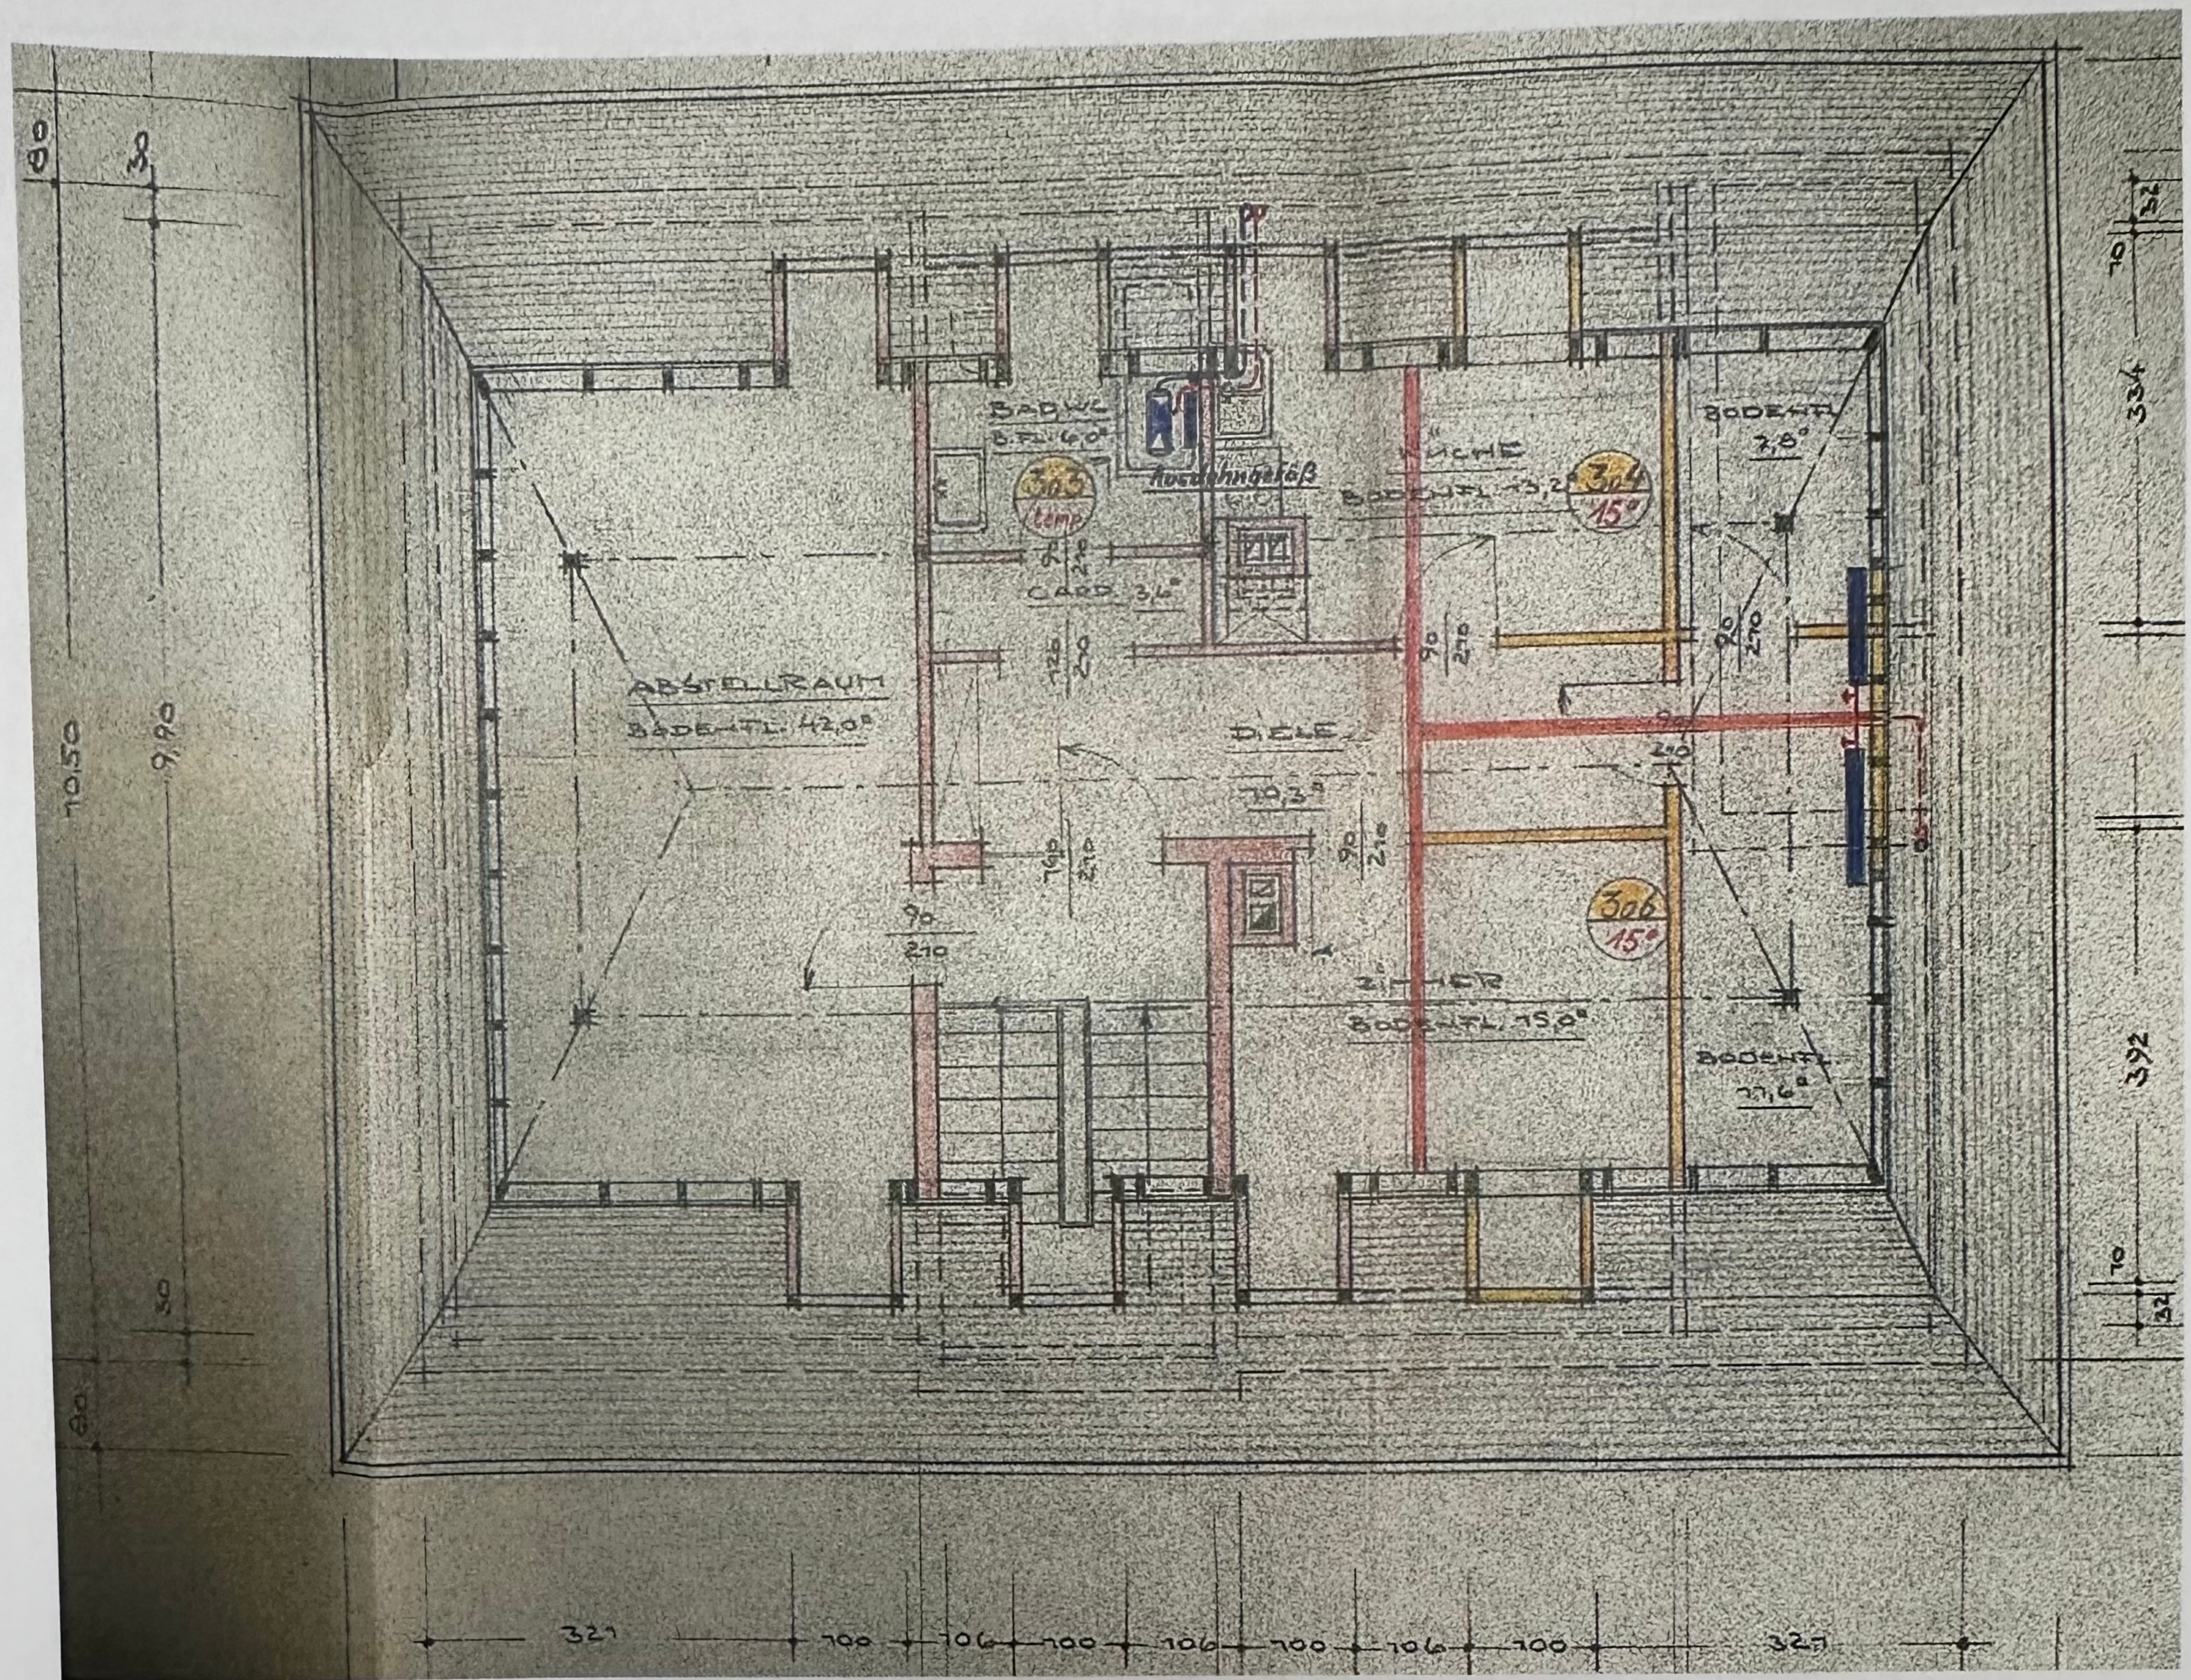


Einzelgarage zur Nordseite





OSTANSICHT

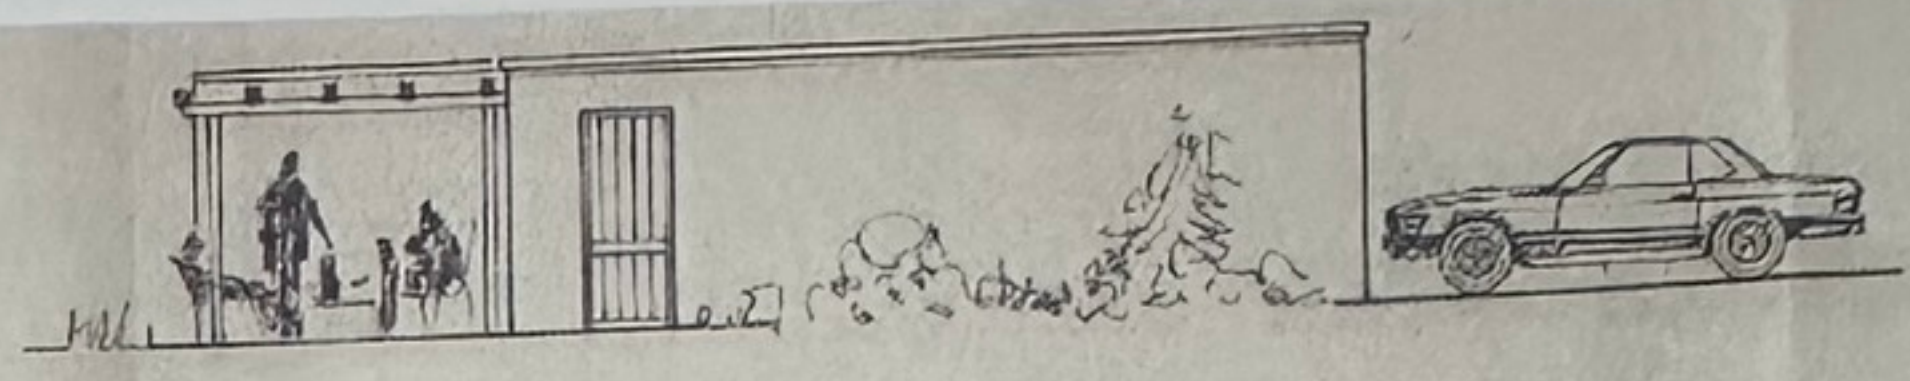


SÜDANSICHT

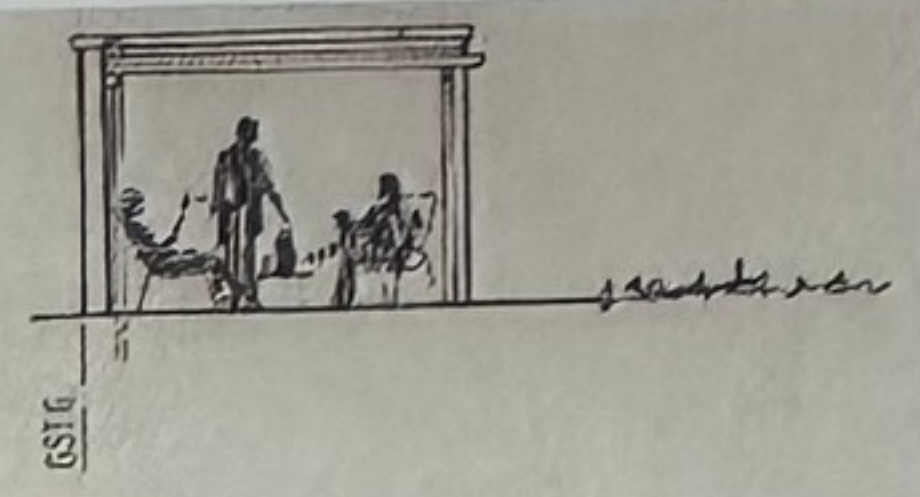

WESTANSICHT

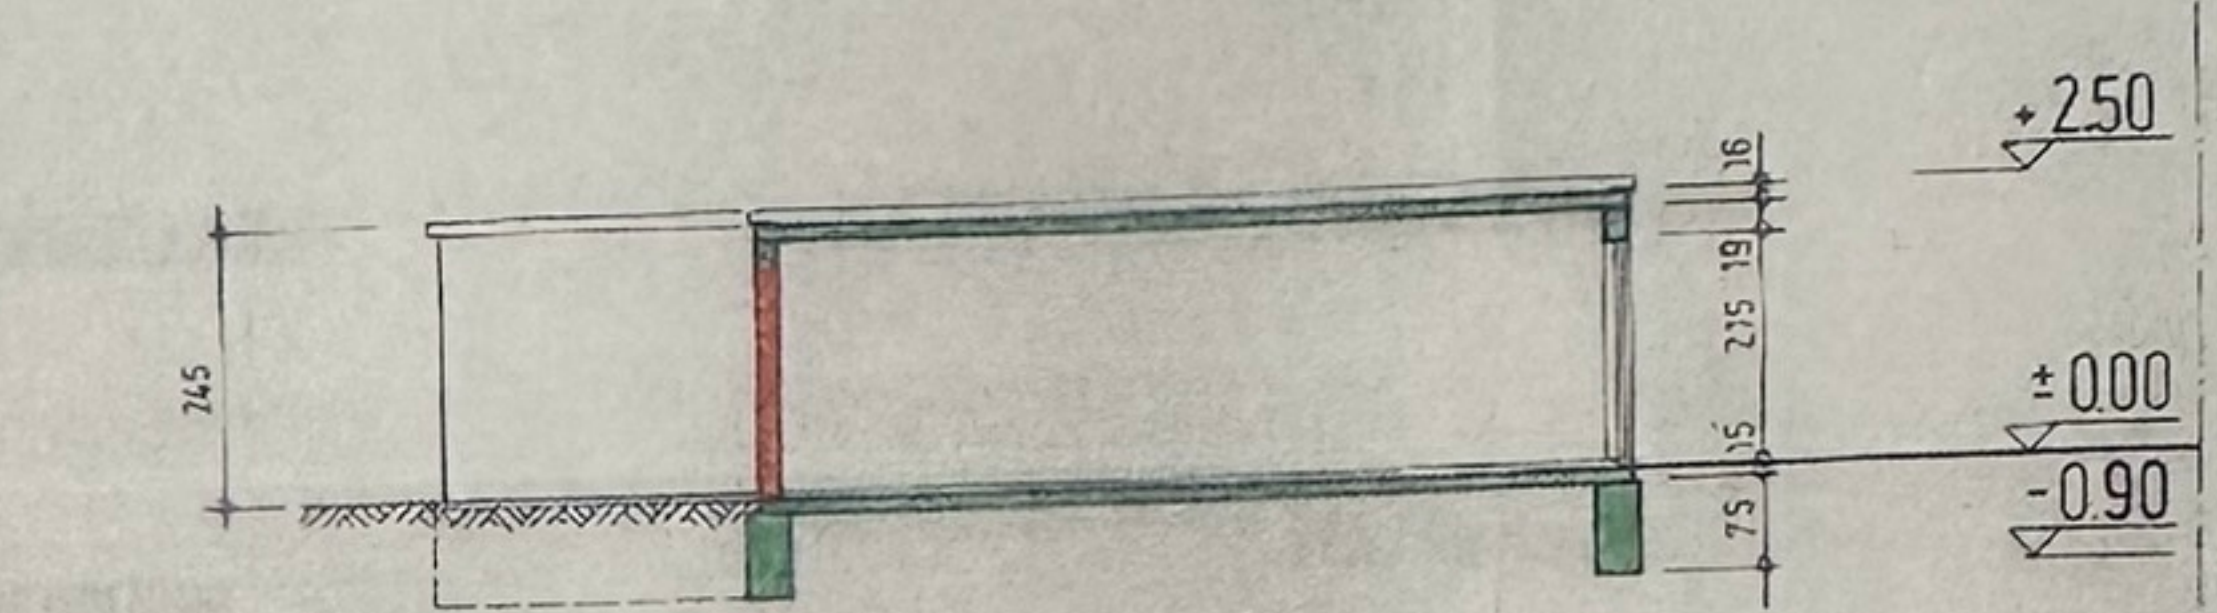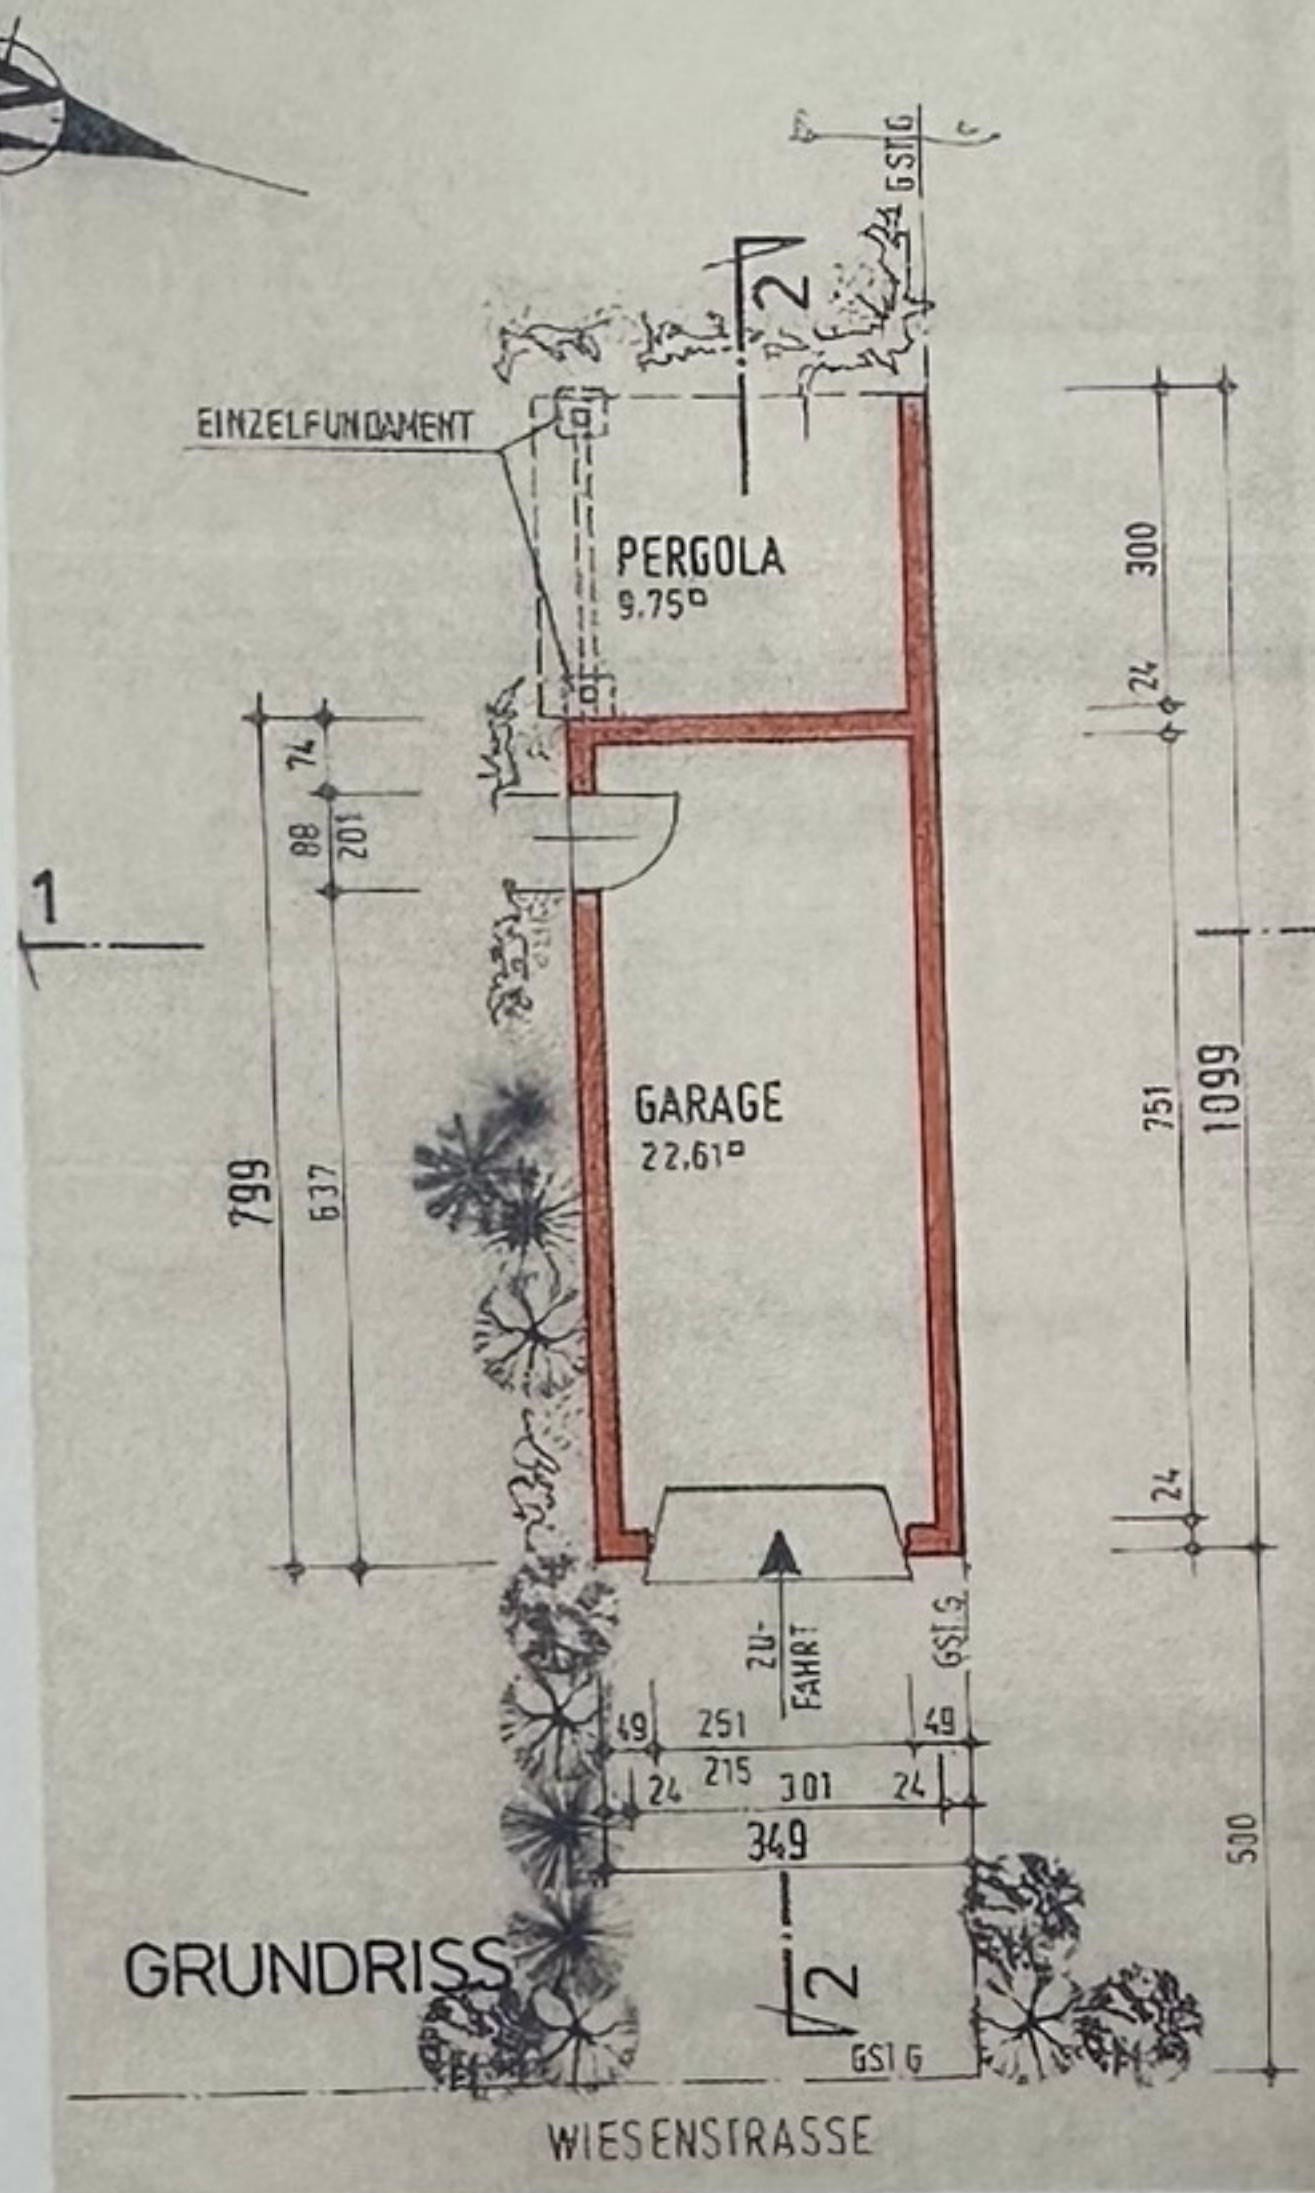

SCHNITT 2-2

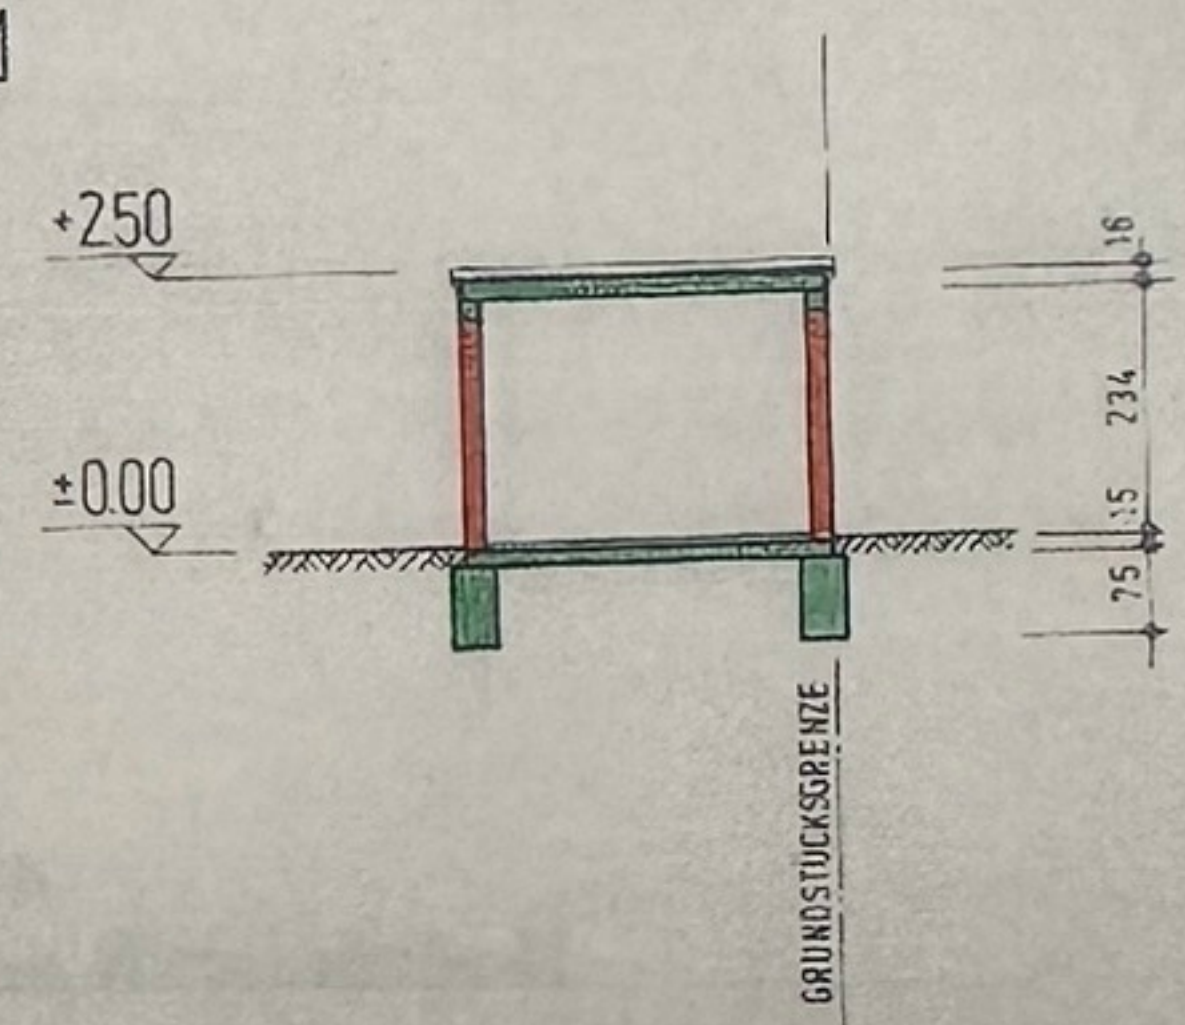

SCHNITT 1-1

UMBAUTER RAUM	$10.99 \times 3.49 \times 2.50 = 95.89 \text{ m}^3$
NUTZFLÄCHE	
GARAGE	$3.01 \times 7.51 = 22.61 \text{ m}^2$
LOGGIA	$3.25 \times 3.00 = 9.75 \text{ m}^2$

ARCHITEKT WALTER MEID	
HENRI-DUNANT-STR. 3 6052 MOHLHEIM 06108-7	
BAUFHERR	
PROJEKT	
BAUTEIL	
DER BAUFHERR	DER ARCHIT.