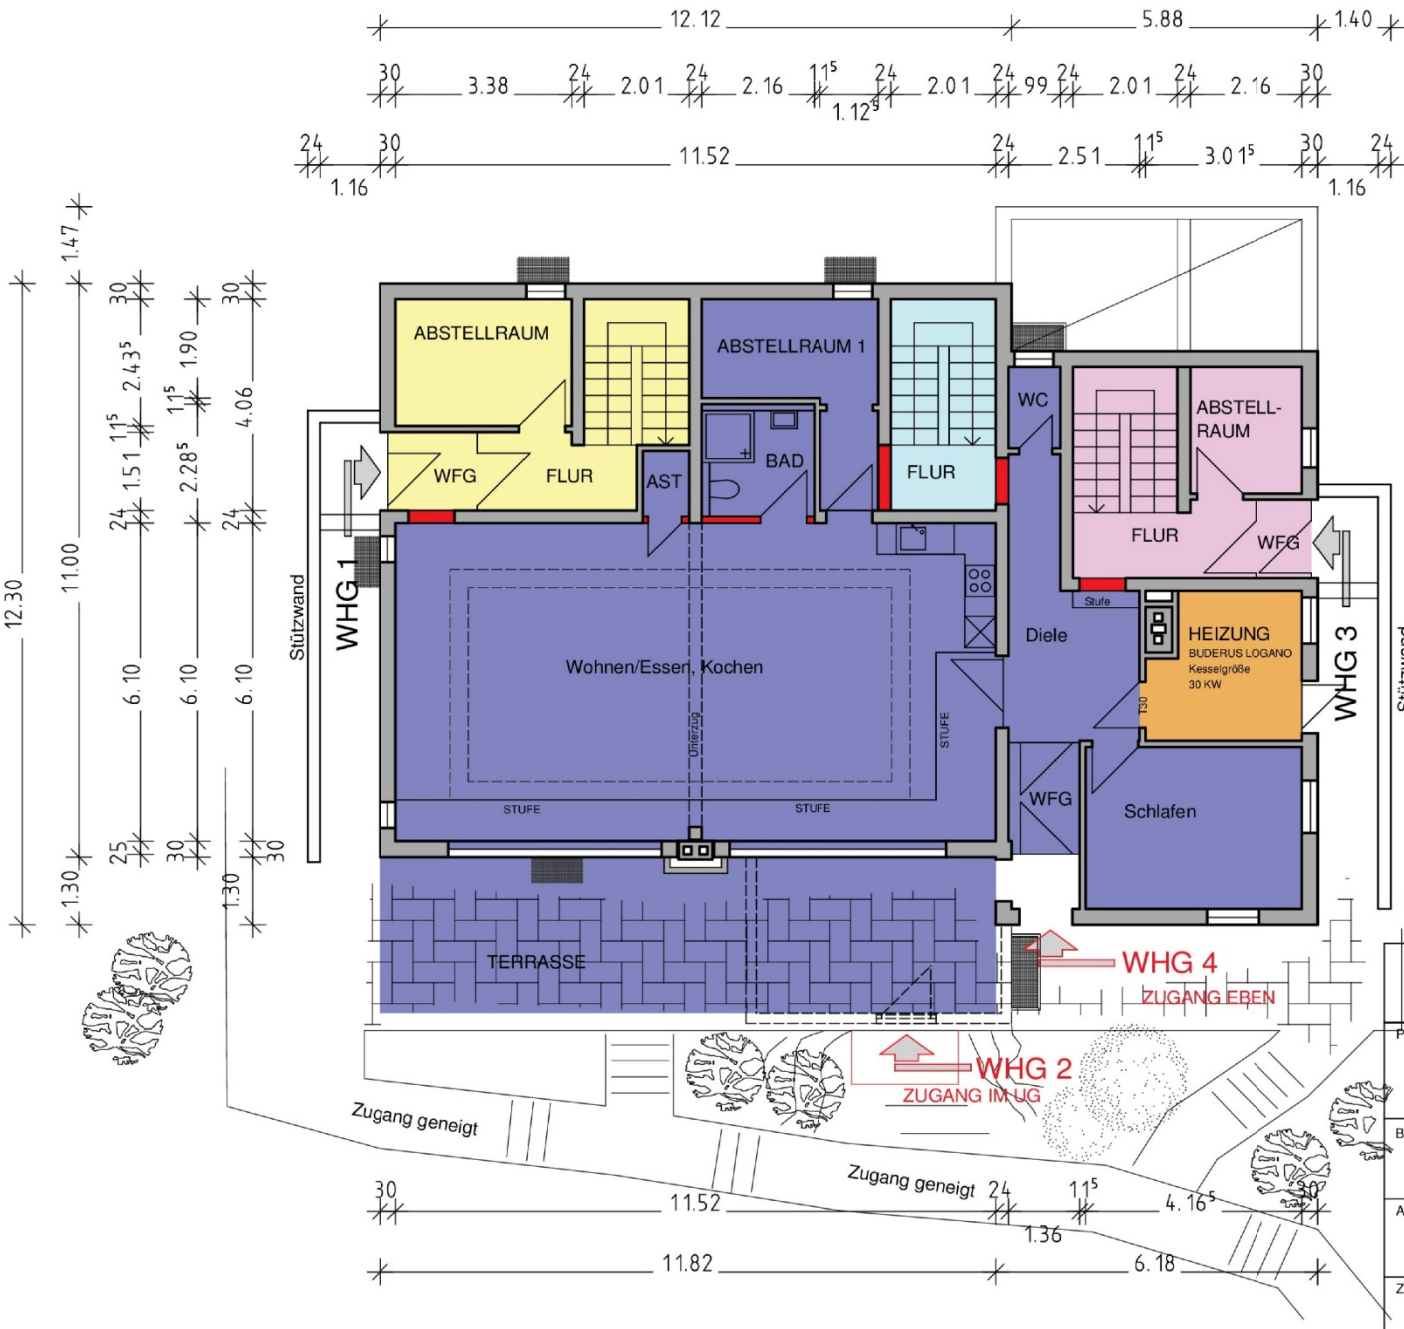

AUFTEILUNGSPLAN

BAUANTRAG

PROJEKT	
BAUHERR	
ARCHITEKT	
ZEICHNUNG	ERDGESCHOSS
LEISTUNGSPHASE	EINGABEPLANUG

MASSTAB	1:100	Die Bauherrschaft	Der Architekt
GEZEICHNET	BM		
DATUM	02.06.2014		
GEPRÜFT	.		
BLATTGRÖSSE			