


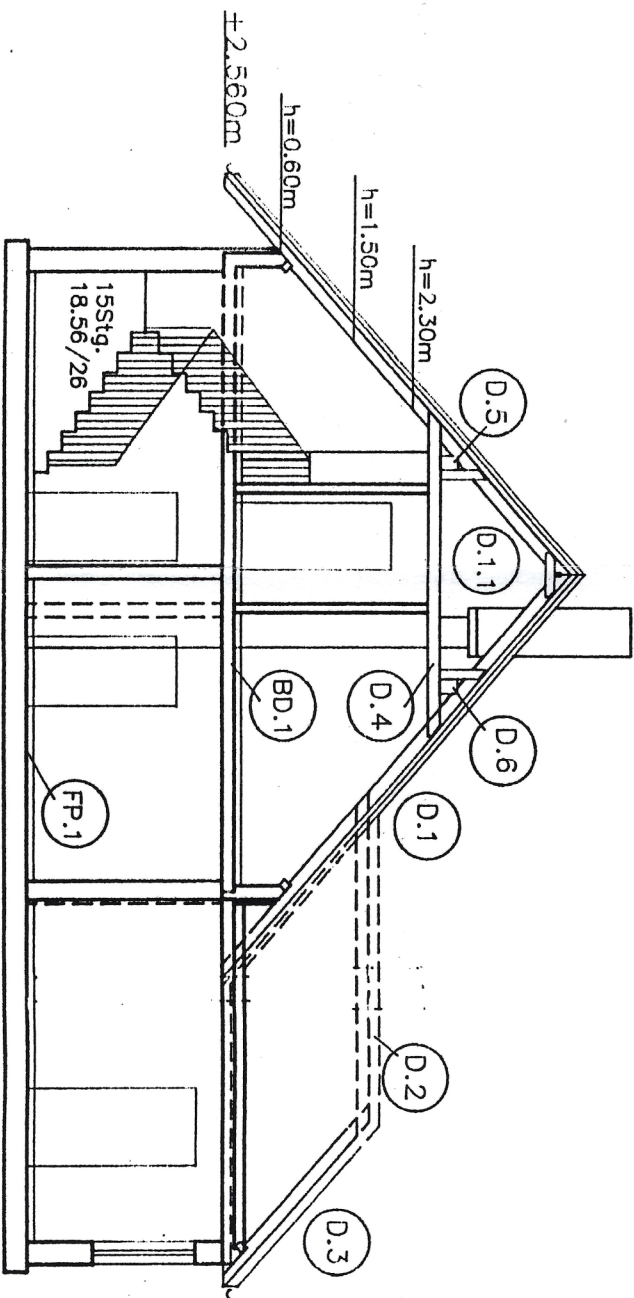

## POSITIONSPLAN

- D.1 Allgem. Dachkonstruktion
- D.1.1 Gratsparren
- D.2 Allgem. Dachkonstruktion
- D.3 Gratsparren
- D.4 Kehlsparren
- D.5 Holzbalkenfette
- D.6 Holzbalkenfette
- BD.1 Allgem. Plattensystem
- FP.1 Elastisch gebetteter Balken