
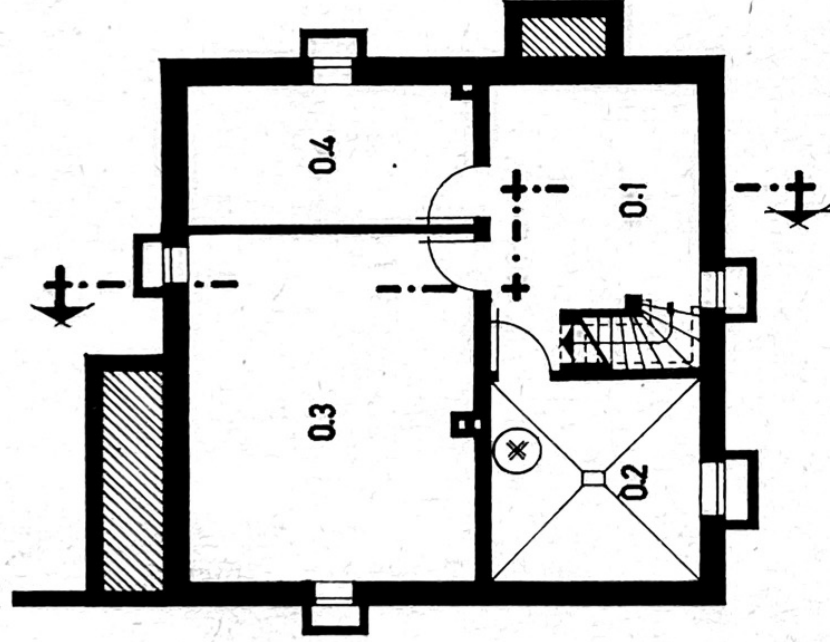
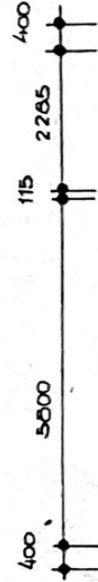
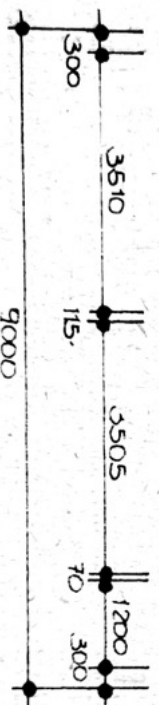
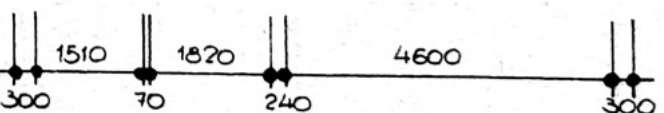
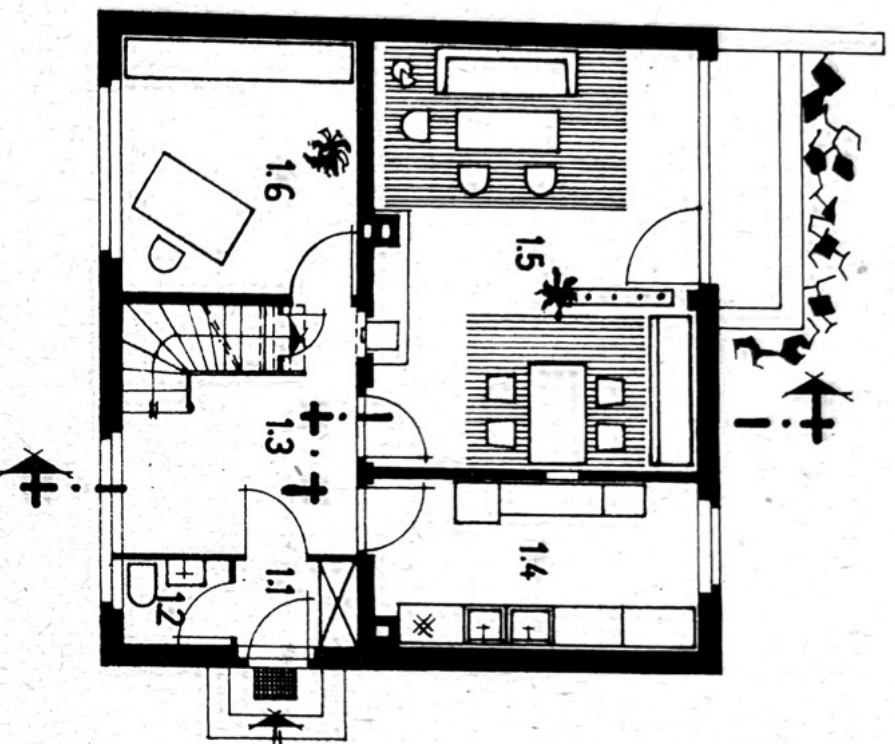


KELLERGECHOSS

LEGENDE

	F (m ²)	U (m)
0.1 FLUR UND TREPPE	13,09	11,28
0.2 WASCHKÜCHE	11,25	13,42
0.3 KELLER	26,05	20,80
0.4 KELLER	10,28	13,57

60,62

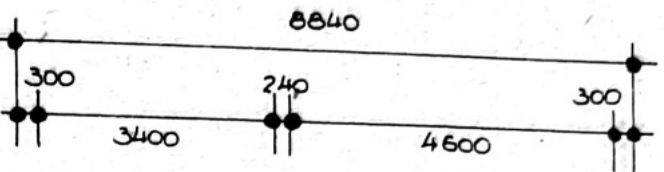

ERDGE SCHOSS

U (m)




11,28
13,42
20,80
13,57

1.1	WINDFANG	2,18
1.2	WC	1,81
1.3	DIELE UND TREPPE	9,62
1.4	KÜCHE	10,97
1.5	WOHNZIMMER MIT ESSPLATZ	27,14
1.6	ARBEITS-, KINDER-, O. SCHLAF- ZIMMER	11,94

F (m²)

60,62

63,60

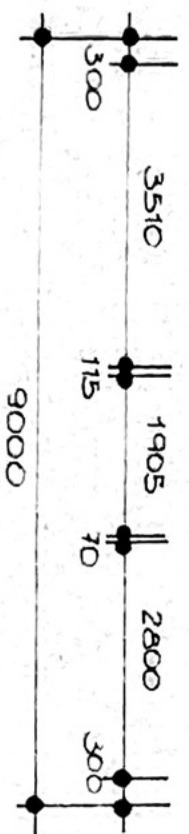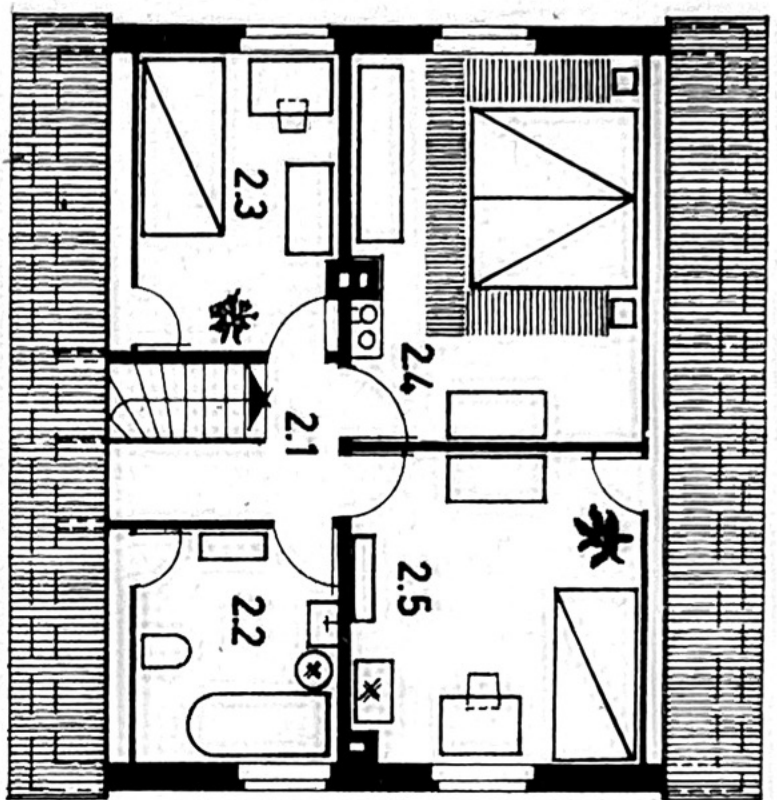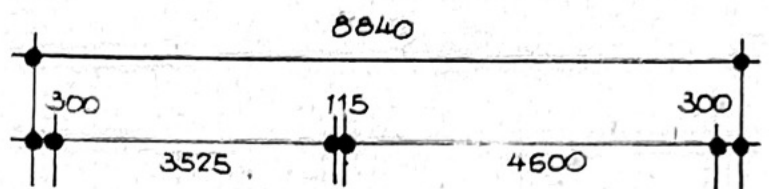

DACHGESCHOSS

		F (m ²)	U (m)
2.1	FLUR UND TREPPE	4,33	10,86
2.2	BAD UND WC	7,21	10,75
2.3	KINDERZIMMER	9,04	12,17
2.4	SCHLAFZIMMER	16,68	16,44
2.5	KINDERZIMMER	13,72	14,82

SCHNITT

KURZCHARAKTERISTIK

HAUPTPARAMETER

GEBÄUDELÄNGE:	9,00 m
GEBÄUDEBREITE:	8,84 m
GESCHOSSHÖHEN:	
KELLERGECHOSS	2,50 m
ERDGECHOSS	2,75 m
DACHGECHOSS	2,50 m

UMBAUTER RAUM UND FLÄCHENBEDARF

BEBAUT. FLÄCHE	79,56 m ²
HAUPTFLÄCHE – WOHNHAUPTFLÄCHE	78,52 m ²
NEBENFLÄCHE – WOHNNEBENFLÄCHE	36,12 m ²
FUNKTIONELLBEDINGTE NEBENFLÄCHE	60,67 m ²
HAUPTFLÄCHE	114,64 m ²
NEBENFLÄCHE	60,67 m ²
NUTZFLÄCHE	175,31 m ²
UMBAUTER RAUM	179,01 m ³
KELLERGECHOSS	218,79 m ³
ERDGECHOSS	205,26 m ³
DACHGECHOSS	603,06 m ³
UMBAUTER RAUM INSGESAMT	

ANGABEN ZUR KONSTRUKTION

FUNDAMENTE :	BETON B 80
KELLERWÄNDE :	BETON B160
AUSSENWÄNDE :	HBL 25/MGII
INNENWÄNDE :	HBL 25/MGII U. MZ 100/MGII
DECKEN :	FB 190
DACHKONSTRUKTION:	DACHBINDER WV $\frac{134}{51}$
DACHDECKUNG:	BETONDACHSTEINE
TÜREN:	TGL 116-0738 BL.1
FFNSTER:	TGL 22880 BL.1
FUSSBÖDEN:	ANHYDRITFUSSBODEN
PUTZ:	AUSSEN 20, INNEN 15mm MGII
HEIZUNG:	KACHELOFENLUFTHEIZUNG

EINSAITZMÖGLICHKEITEN

VARIANTE 1	KINDERREICHE FAMILIEN
VARIANTE 2	2 WE
VARIANTE 3	TECHN. INTELLIGENZ

KOSTENÜBERSICHT ORIENTIERUNGSSUMME

L I	4,0 TM
L III	53,9 TM
L IV	$\frac{2,2}{2,2}$ TM
GESAMTBAUSUMME	60,1 TM