DG-24
SPITZBODEN
WFL: 2.58 m2
GFL: 3.27 m2
UMF: 12.49 m
Boden: keine FBH, Laminat, Sockelleiste Holz
Wand: Trockenputz, Anstrich
Decke: GK-Verkleidung auf Lattung, Anstrich

DG-24
SPITZBODEN
WFL: 5.76 m2
GFL: 16.33 m2
UMF: 16.83 m
Boden: keine FBH, Laminat, Sockelleiste Holz
Wand: Trockenputz, Anstrich
Decke: GK-Verkleidung auf Lattung, Anstrich

DG-03
ARBEITSZIMMER
WFL: 7.59 m2
GFL: 19.34 m2
UMF: 20.39 m
Boden: keine FBH, Laminat, Sockelleiste Holz
Wand: Trockenputz, Anstrich
Decke: GK-Verkleidung auf Lattung, Anstrich

DG-03
ARBEITSZIMMER
WFL: 7.65 m2
GFL: 16.68 m2
UMF: 20.78 m
Boden: keine FBH, Laminat, Sockelleiste Holz
Wand: Trockenputz, Anstrich
Decke: GK-Verkleidung auf Lattung, Anstrich

DG-03
ARBEITSZIMMER
WFL: 4.97 m2
GFL: 14.13 m2
UMF: 15.38 m
Boden: keine FBH, Laminat, Sockelleiste Holz
Wand: Trockenputz, Anstrich
Decke: GK-Verkleidung auf Lattung, Anstrich

DG-03
ARBEITSZIMMER
WFL: 4.97 m2
GFL: 9.08 m2
UMF: 13.21 m
Boden: keine FBH, Laminat, Sockelleiste Holz
Wand: Trockenputz, Anstrich
Decke: GK-Verkleidung auf Lattung, Anstrich

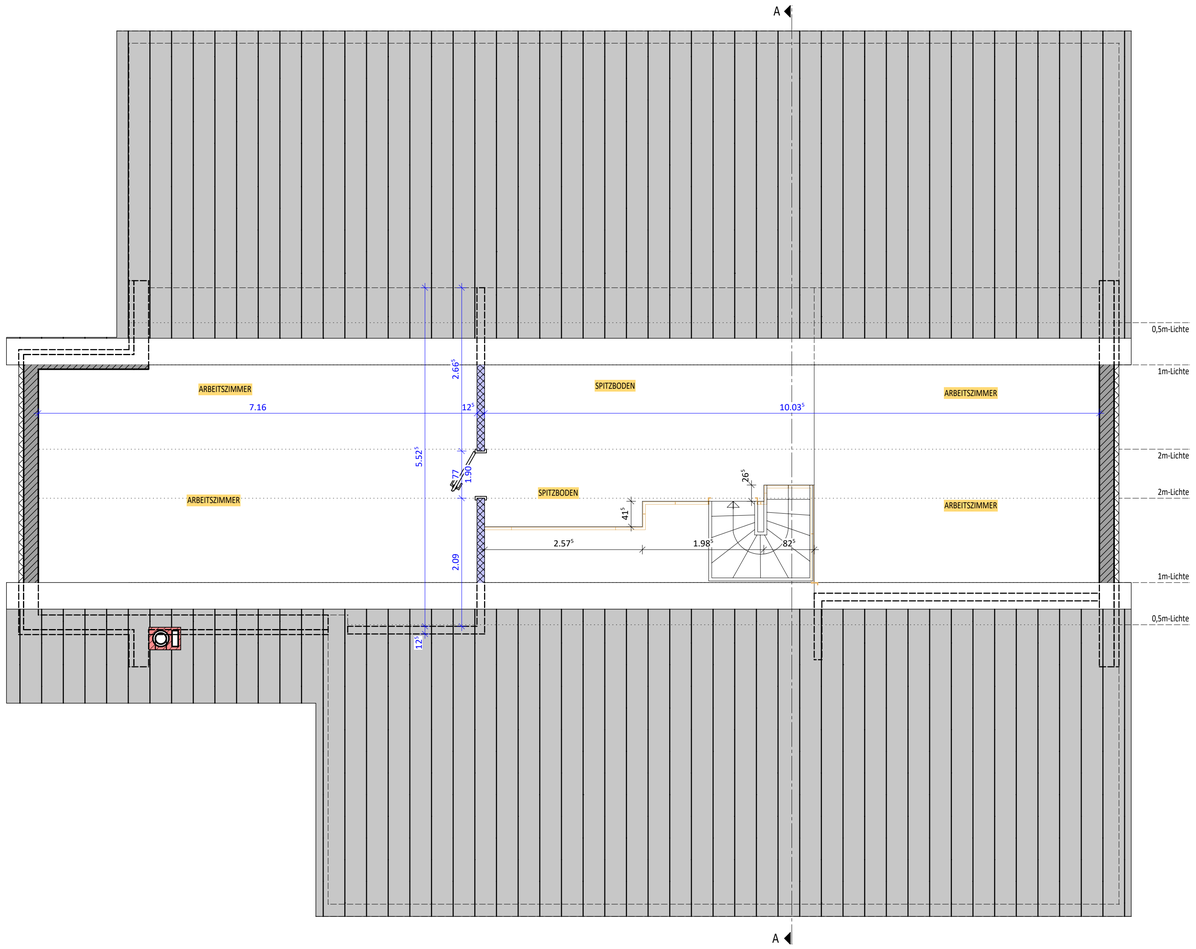

STAHLBETON WU (Ortbeton)
STAHLBETON (Ortbeton)
STAHLBETON WU (Fertigteil)
STAHLBETON (Fertigteil)
MAUERWERK, KS
LEICHTBAUWAND
WÄRMEDÄMMUNG, Mineralfaser / Holzfaser
WÄRMEDÄMMUNG, EPS / XPS / PUR
±0,00 GELÄNDEHÖHE NATÜRLICH
±0,00 GELÄNDEHÖHE GEPLANT
MISCHWASSERLEITUNG, neu
MISCHWASSERLEITUNG, bestand
REGENWASSERLEITUNG, neu
REGENWASSERLEITUNG, bestand
SCHMUTZWASSERLEITUNG, neu
SCHMUTZWASSERLEITUNG, bestand

LEGENDE:

RFB	=	ROHFUSSBODEN
FFB	=	FERTIGFUSSBODEN
RD	=	ROHDECKE
RH	=	RAUMHÖHE
UK	=	UNTERKANTE
OK	=	OBERKANTE
VK	=	VORDERKANTE
UKD	=	UNTERKANTE DECKE
SW	=	SCHWELLE
BRH	=	OK ROH BRÜSTUNGSHÖHE
ST	=	UK ROH STURZ
UZ	=	UNTERZUG
MFB	=	METALLFENSTERBANK
HK	=	HEIZKÖRPER
VW	=	VORWANDINSTALLATION
KS	=	KONTROLLSCHACHT
SD	=	SCHACHTDECKEL
SS	=	SCHACHTSOHLE
ES	=	EINLAUFSOHLE
RS	=	ROHRSOHLE
RR	=	REGENROHR
BD	=	BODENDURCHBRUCH
DD	=	DECKENDURCHBRUCH
WD	=	WANDDURCHBRUCH
SWS	=	SENKRECHTER WANDSCHLITZ
WWS	=	WAAGRECHTER WANDSCHLITZ
BA	=	BODENABLAUF
TW	=	TAUWASSER
HA	=	HAUSANSCHLUSS
SI	=	SICKERLEITUNG
LÜ	=	LÜFTUNGSÖFFNUNG
EUV	=	ELEKTROUNTERVERTEILER

Schwellen, Brüstungshöhen und Stürze beziehen sich auf OK RFB.

Innen-, Außen- und Fenstertürhöhen beziehen sich auf OK FFB.

Die Angaben aus den Fachplanungen sind zu beachten.

Differenzen und fehlende Maße sind dem Planersteller anzuzeigen und zu erfragen.

Sämtliche Maße sind Rohmaße. Sie sind vom Unternehmer auf eigene Verantwortung im Plan und am Bau zu kontrollieren. Differenzen sind mit dem Planersteller vor der Ausführung abzuklären.

m² - Angaben sind Rohmasse und im CAD abgegriffen.

Datum	Index	veranl.	gez.	Änderung

± 0,00m (OK FFB EG) = ...,.. m ü. NN.
(Bezugspunkt Schachtdeckel ... =
±.,.. = ...,.. m ü. NN)

BV-Nummer	Plannummer	Index	Status
2 1 0 5 0 0	5 1 2 0		V

Bauvorhaben:
Umbau eines Dachgeschosses
Peter-Händel-Straße 10, 91334 Hemhofen

Energieeffizienzklasse:
XX

Bauherr:
GCM Real Estate UG (haftungsbeschränkt)
Blumenstraße 19
91413 Neustadt a. d. Aisch

N

Planinhalt:
Grundriss Spitzboden

Maßstab:	1 : 50
Geplant:	NM
Stand:	12.02.2021

NICHT ZUR AUSFÜHRUNG FREIGEGEBEN!

AUSFÜHRUNGSPLANUNG

Entwurfsverfasser:
Ludwig Stein Baulogistik
Hüttenheim 79a
97348 Willanzheim

SONNENHAUS

Dieser Plan ist urheberrechtlich geschützt. Jegliche Weiterverwendung - auch auszugsweise - ist durch den Planverfasser schriftlich genehmigen zu lassen.