Schnitt A-A
M 1 : 100

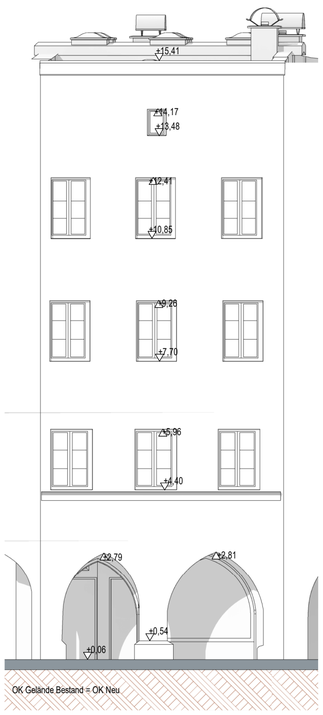

Ansicht von Norden
M 1 : 100

Ansicht von Süden
M 1 : 100

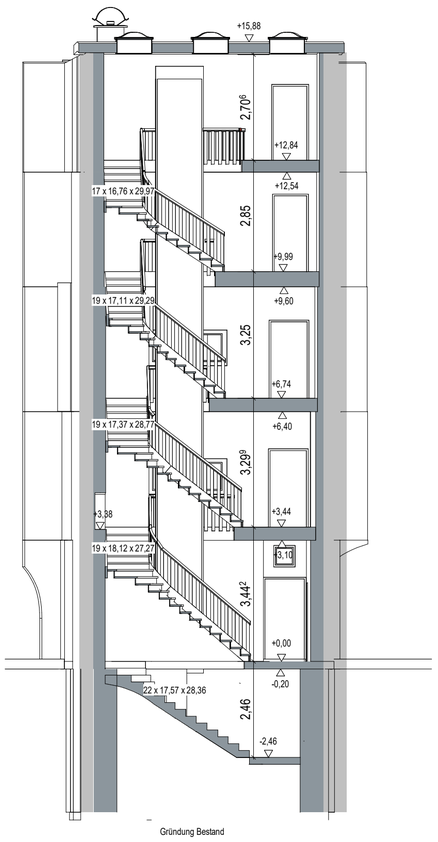

Schnitt B-B
M 1 : 100

Plan gilt nur im Zusammenhang mit dem Brandschutznachweis und der Tragwerksplanung

EINGABEPLANUNG

Nutzungsänderung EG, 1. OG und DG, sowie Sanierung Stadthaus Neuötting

BAUORT	84524 Neuötting Ludwigstraße 70
BAUHERR	Bricks And Homes GmbH Michael Kröncke
Nachbarn	

Flur - Nr. 186/2	Stadt Neuötting, Ludwigstraße 62, 84524 Neuötting
Flur - Nr. 19	Angelika Maria Bachmeier, Ludwigstraße 72, 84524 Neuötting Klaudia Anna Bumiller, Sterzingerstraße 2, 81543 München
Flur - Nr. 22	Johann und Theresa Lang GbR, Alzgernerstraße 1, 84503 Altötting Johann Harald Lang, Alzgernerstraße 1, 84503 Altötting Theresa Beate Lang, Neuöttinger Straße 28, 84503 Altötting

PLANINHALT	Schnitt A-A und B-B, Ansichten Norden und Süden
PLANUNG	ARGE Planungsbüro Grassl - quincke moritz architekten Hochwies 22 | 94116 Hutthurm
PLANERSTELLER	BG

BAYERISCHE ARCHITEKTENKAMMER KÖRPERSCHAFT DES ÖFFENTLICHEN RECHTS
ARCHITEKTIN
BY AK
181 715

LEGENDE

massives Mauerwerk	Gewölbe (Signatur)	R 0.01	Raumnummer
Bestand Holz	verdeckte Bauteile	± 0.00	Fertigkote / Rohkote
Neubau	Bauteile vor Schnittebene	0.20	
Abbruch	Schnittverlauf	BRH 90	Brüstungshöhe (von FFB)
		STH 2.00	Sturzhöhe (von FFB)

AUSGABEDATUM	06.07.2024
PLANFORMAT	E02