


Posteigenes Grundstück in Königstein (Elbe)

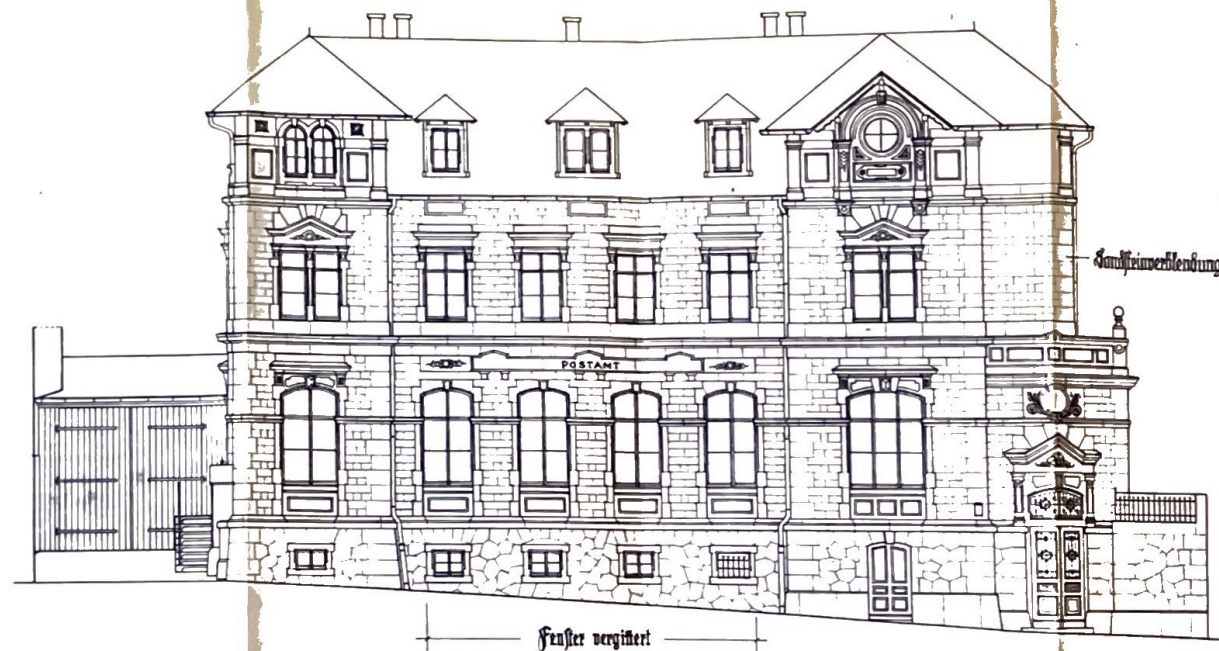

Straßenansicht



Maßstab 1:100

Dresden-St. im Dezember 1931
Oberpostdirektion
J. V.

Postbaurat 25
237-08