


Peterstr.

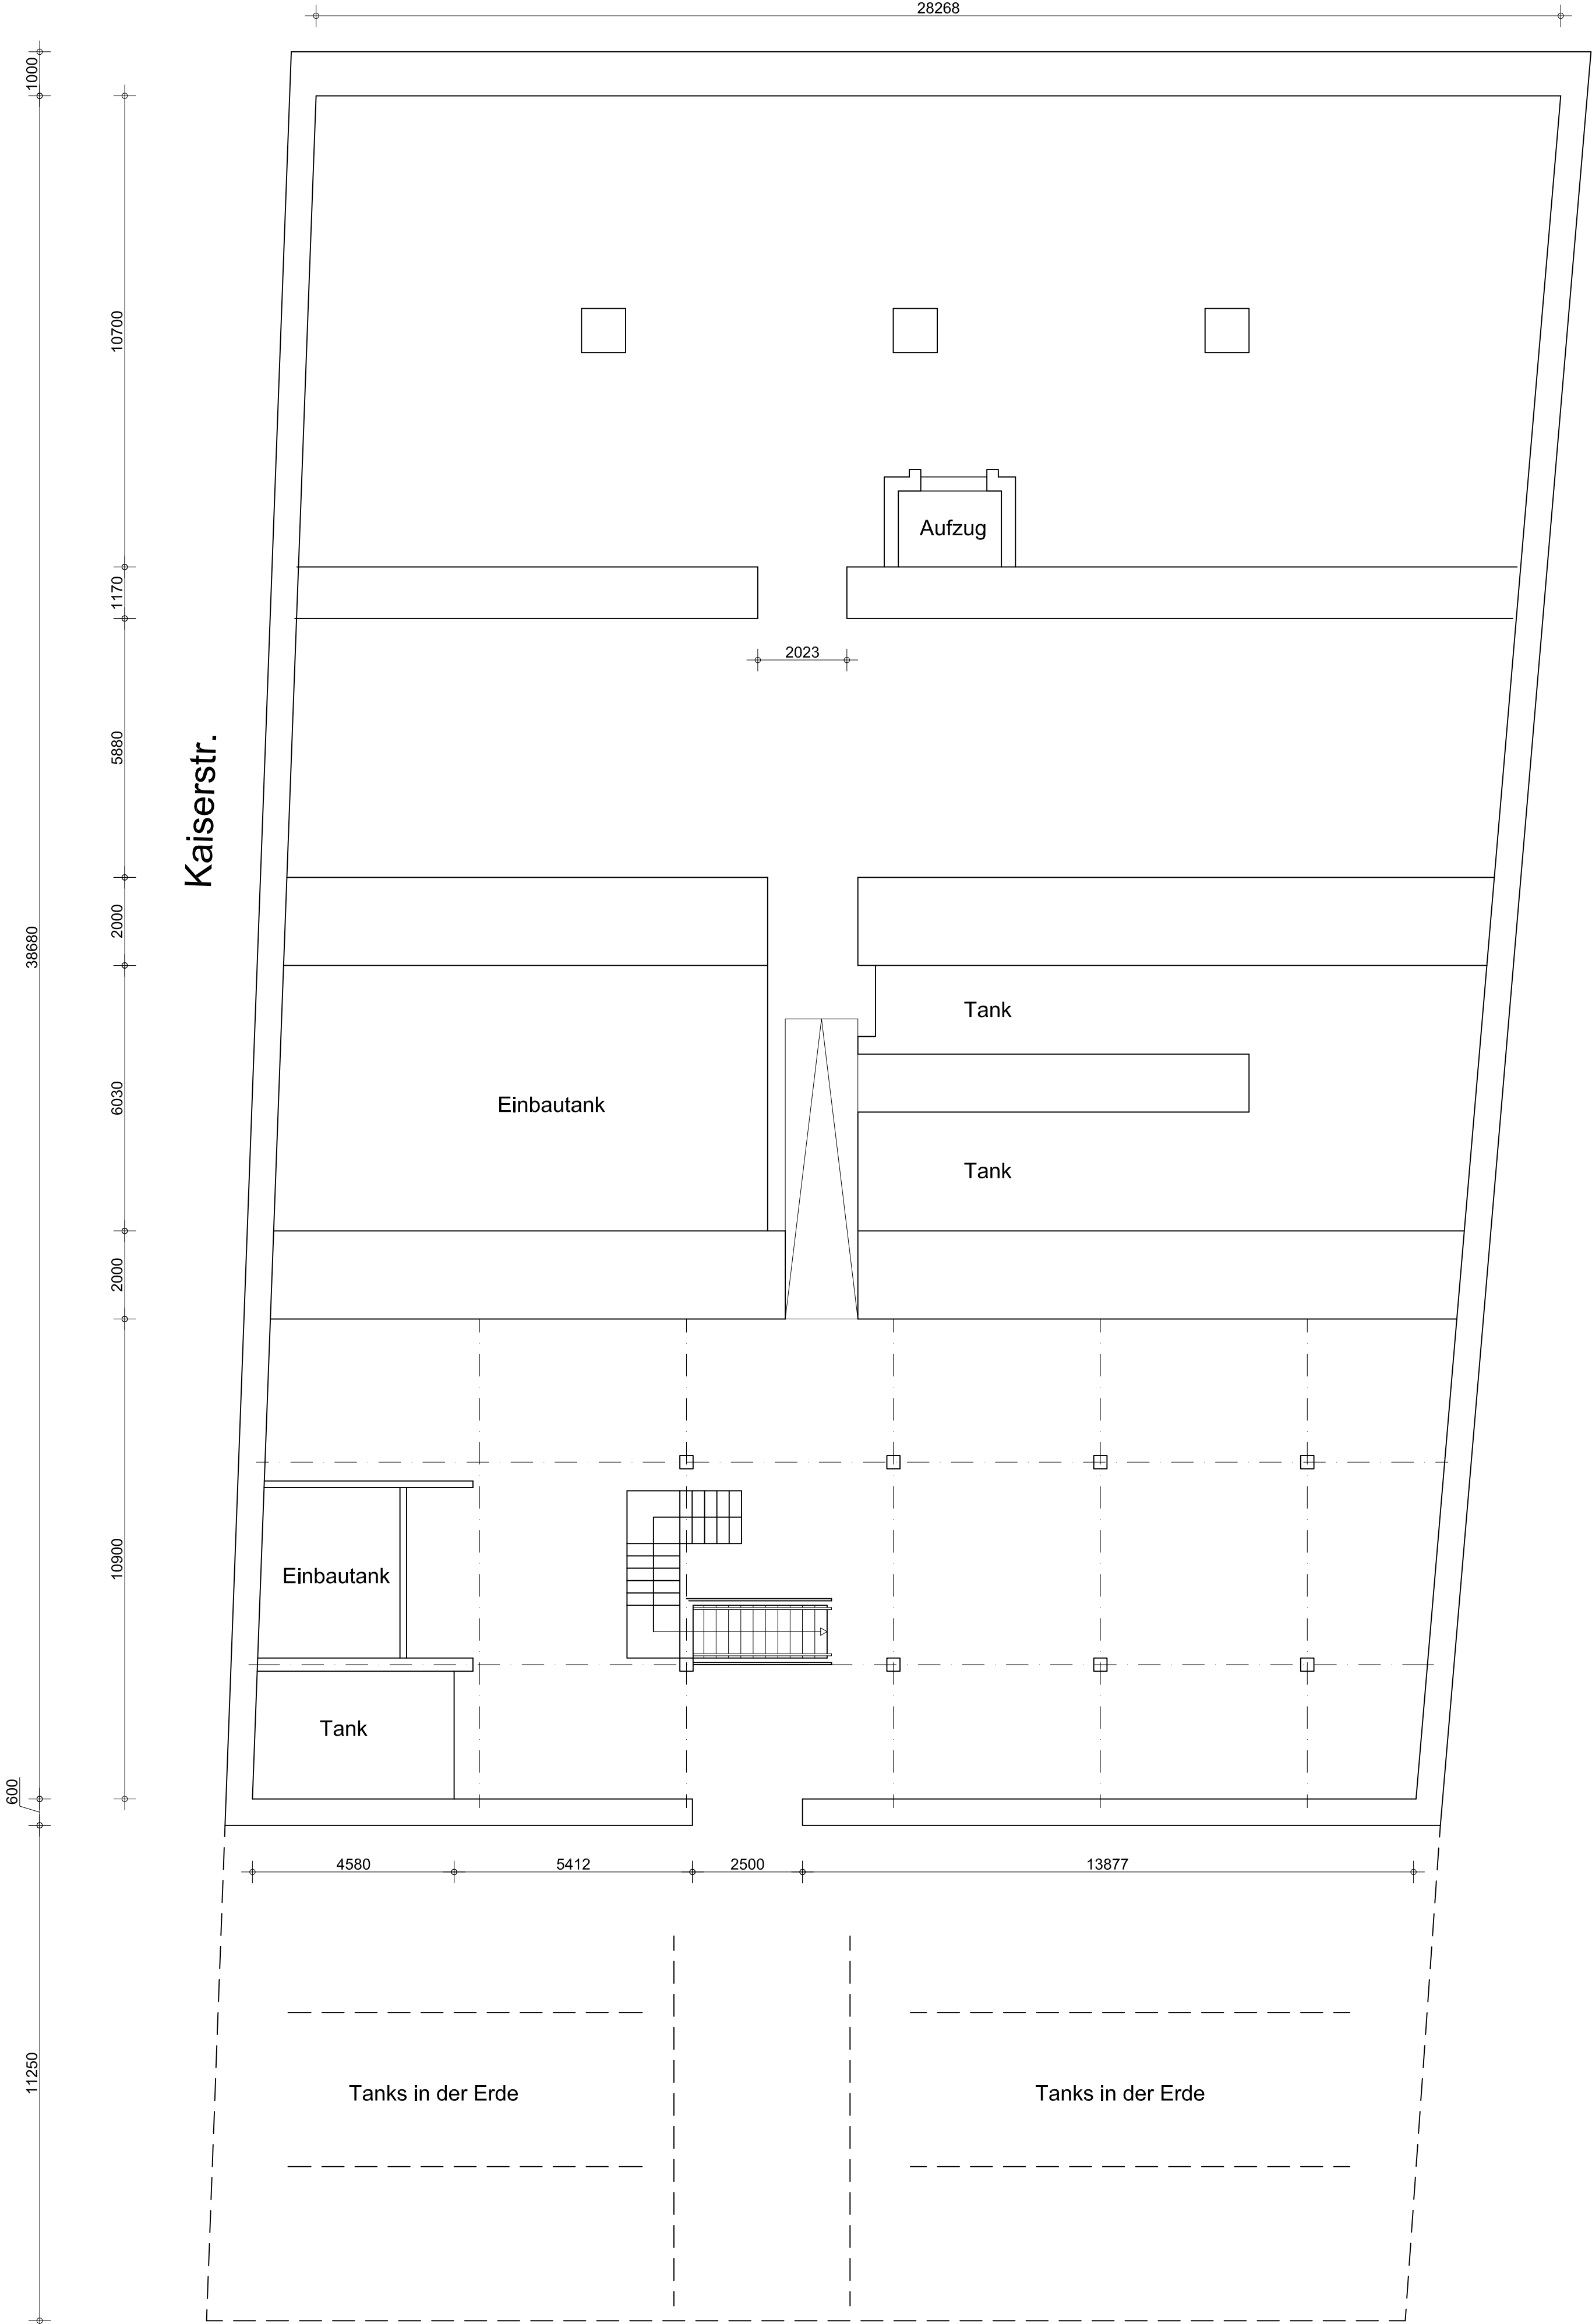

2. Untergeschoss 1:100