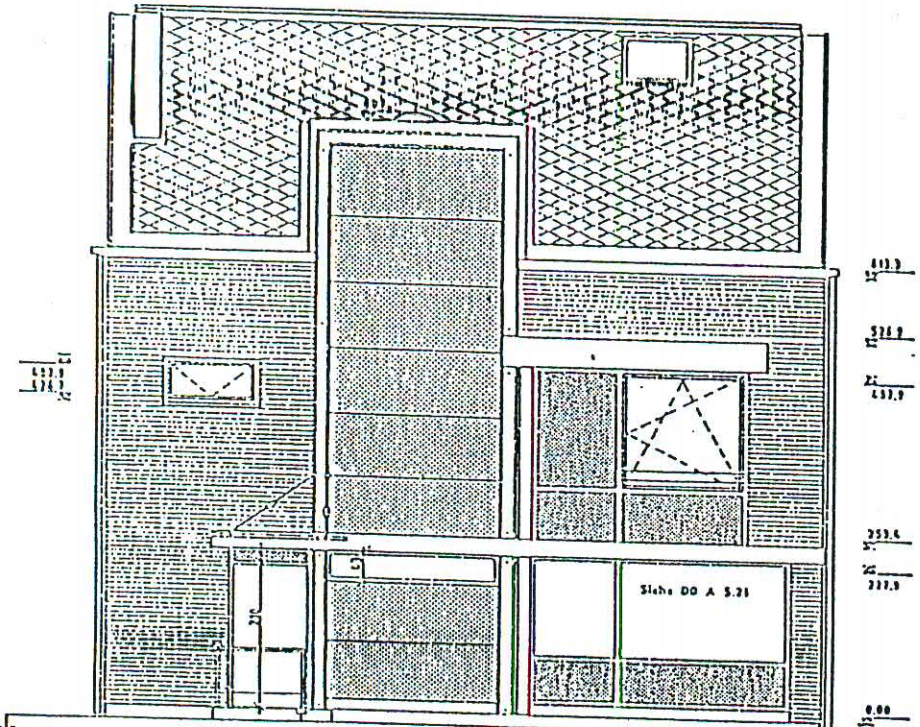

Die Ansicht Westen vom Haus Nr. 2 ist identisch mit der Ansicht Westen der Häuser Nr. 6, 10, 14, 18, 22, 26, 4, 8, 12, 16, 20, 24

Die Ansicht Westen vom Haus Nr. 1 ist identisch mit der Ansicht Westen der Häuser Nr. 5, 9, 13, 17, 21, 25, 3, 7, 11, 15, 19, 23

Faserzementverkleidung, 6 mm, Farbe: Pastellblau.

Holzverschalung, Farbe: RAL 9005.

Verblendmauerstein, Typ 037-Potsdam.

REV. C — Erläuterung Plattenverkleidung Schornstein.

REV. B. — Fenster Treppenhaus + Oberlicht.

WOHNBEBAUUNG GROSS GLIENICKE "OSHOSTRASSE" — PLANGEBIET A2

. AUSFÜHRUNGSPLANUNG.

ANSICHT WESTEN (OSTEN).

50/30.
16.10.92
1:50.

REV. A
REV. B - 28.10.92
REV. C - 28.01.93

REV.D - 01.06.93

D.0 A 2.07

MICHAEL LAINCE DIPL. ING. ARCHITEKT

27.11.1992