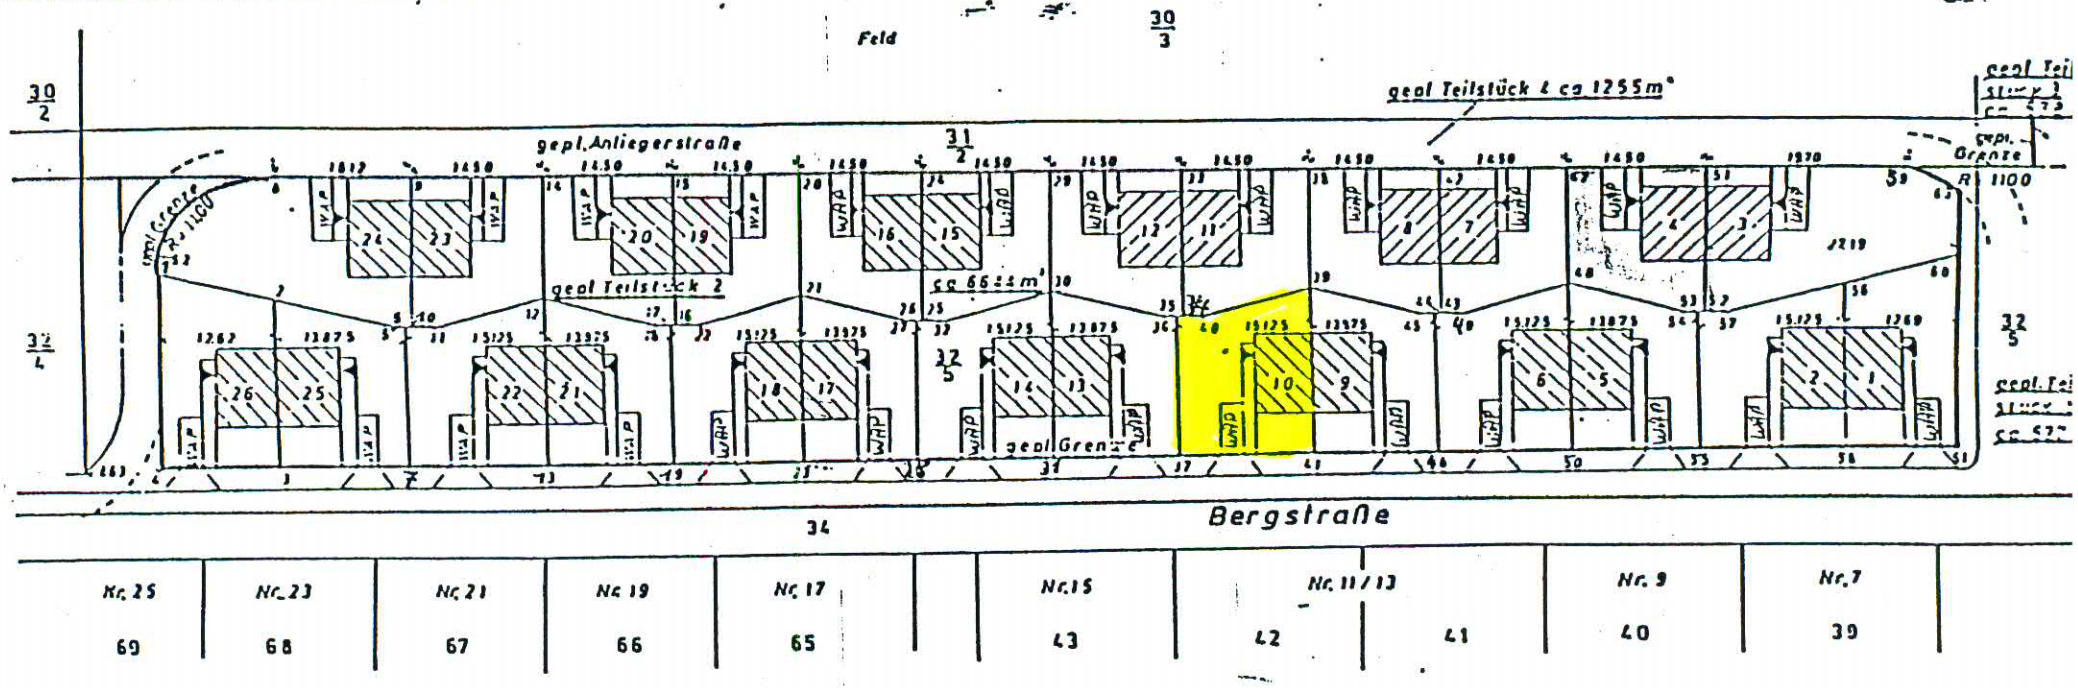

27. Juli 1993

Anlage 7 zur Urkunde Nr. 709/1993
des Notars Peter Krohn, Berlin
Berlin, den 10. 11. 1993

gez. Kro
Notar

Sondernutzungsflächen

Haus	Fläche (m2)	Haus	Fläche (m2)
1	ca. 254	14	ca.248
2	ca. 248	15	ca.248
3	ca. 402	16	ca.249
4	ca. 243	17	ca.229
5	ca. 229	18	ca.248
6	ca. 248	19	ca.249
7	ca. 244	20	ca.250
8	ca. 245	21	ca.229
9	ca. 229	22	ca.248
10	ca. 248	23	ca.251
11	ca. 246	24	ca.401
12	ca. 247	25	ca.229
13	ca. 229	26	ca.253

Land Brandenburg
Kreis Potsdam
Gemarkung Groß Glienicke

Flurst.	qm	LB Nr.	Grdb. Bl.	Bl.

Eigentümer

Lageplan zur Teilungserklärung BV Bergstraße

Angefertigt nach amtlichen Unterlagen und eigener Messung.
Die Übereinstimmung dieses Planes mit der Örtlichkeit wird hiermit bescheinigt.
Berlin 27, den 6.4.93 Zinnowitzer Str. 1-11
Tel. 43805-0
Fax 43805-150

Maßstab ohne
Zeichnungs-Nr.
Auftrag 0465 – 9
Jahr
Blatt 03
Index