


IG

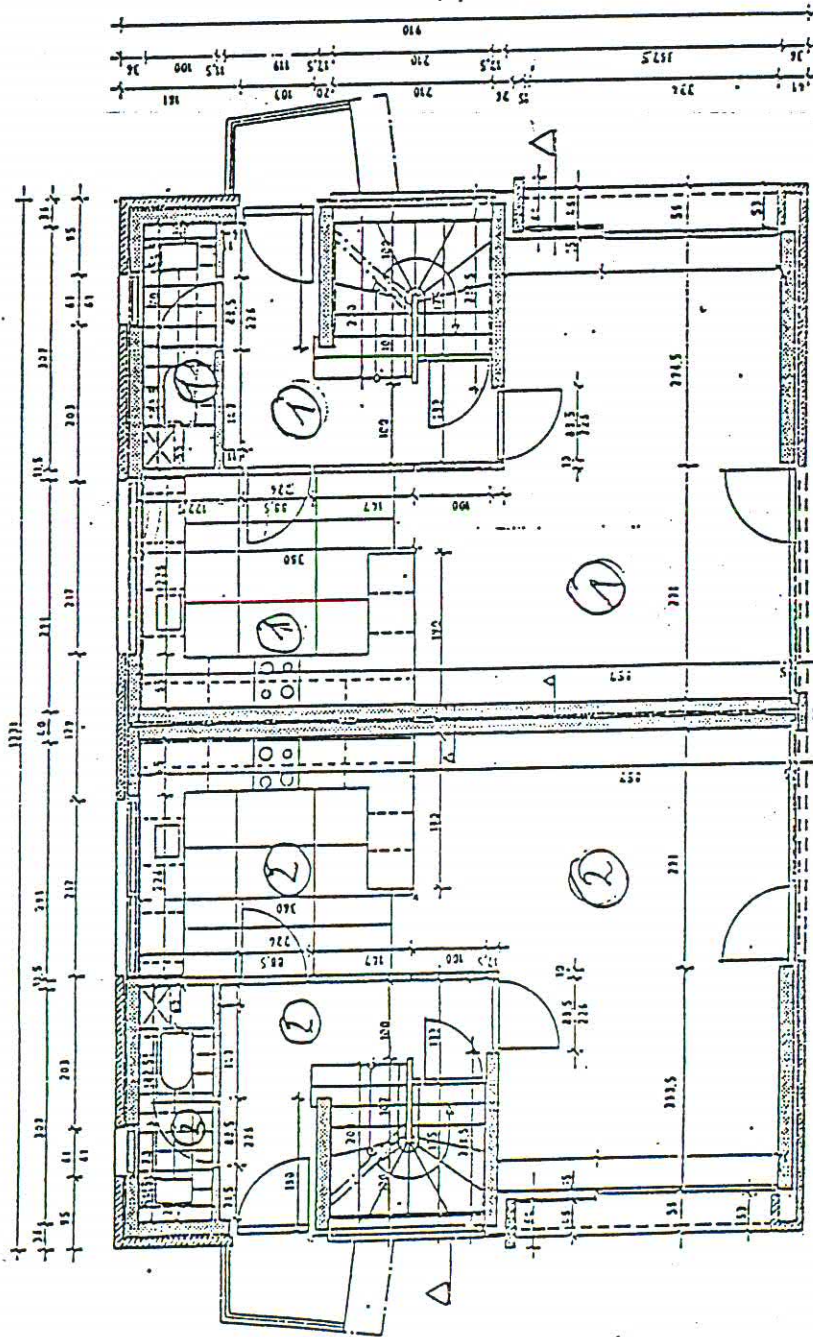

Der Grundriß vom Haus Nr. 2 ist identisch mit dem Grundriß der Häuser Nr. 6, 10, 14, 18, 22, 26, 4, 8, 12, 16, 20, 24. Der Grundriß vom Haus Nr. 1 ist identisch mit dem Grundriß der Häuser Nr. 5, 9, 13, 17, 21, 25, 3, 7, 11, 15, 19, 23.

WOHNBEBAUUNG GROSS GLENNICKE
"BERGSTRASSE"
PLANGEBIET A2

LEGENDE:
GASSETON
STAHLBETON
VERMAUERUNGS
GEMÄUR
ALLE MASSE SIND ROHBAUMASSE

WOHNBEBAUUNG GROSS GLENNICKE
"BERGSTRASSE"
PLANGEBIET
AUSFÜHRUNGSPLANUNG
GRUNDRISS ERDGESCHOSS
REV. 6.10.1971
REV. 8.10.1971
REV. 9.10.1971
D.O.A. 7.02.1971
MICHAEL LAUGE DIPL. ING. ARCHITECT
GROSS GLENNICKE