


Gemeinde: MESSINGEN  
Gemarkung: BRÜMSEL  
Flur: 12

Antrag: E7-435/06  
Datum: 13.09.2006

Behörde für GLL-Messung  
- Katasteramt Lingen -  
Mühlentorstr. 16  
49808 Lingen (Ems)

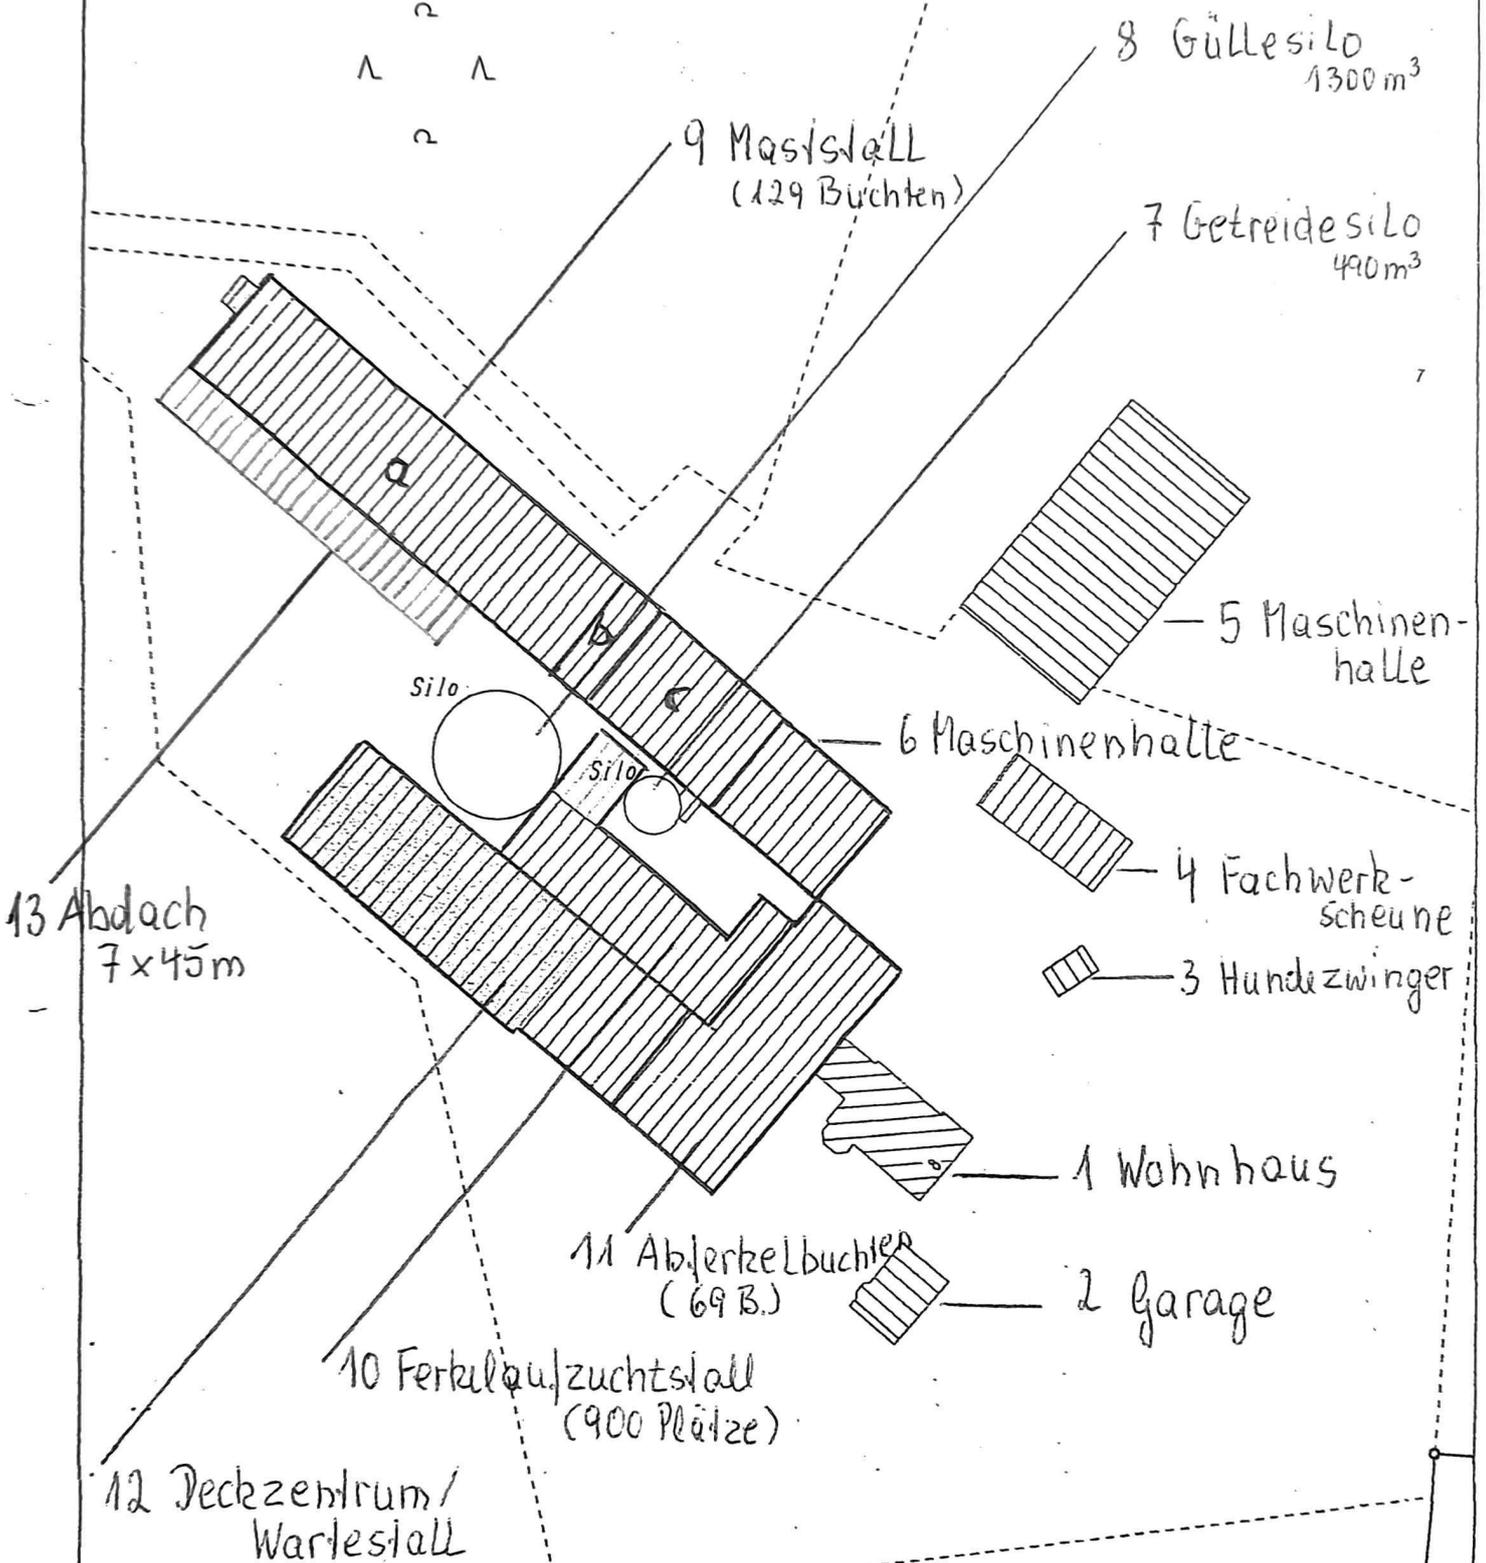

Die Verwertung für nichteigene oder für wirtschaftliche Zwecke und die öffentliche Wiedergabe ist nur mit Erlaubnis der zuständigen Behörde zulässig (§5 Abs. 3 des Nieders. Gesetzes über das amtliche Vermessungswesen vom 11.12.2002). Der Grundriss ist aus einer Karte kleineren Maßstabs erstellt worden. Die Genauigkeit entspricht nur der geometrischen Qualität der ursprünglichen Karte.