


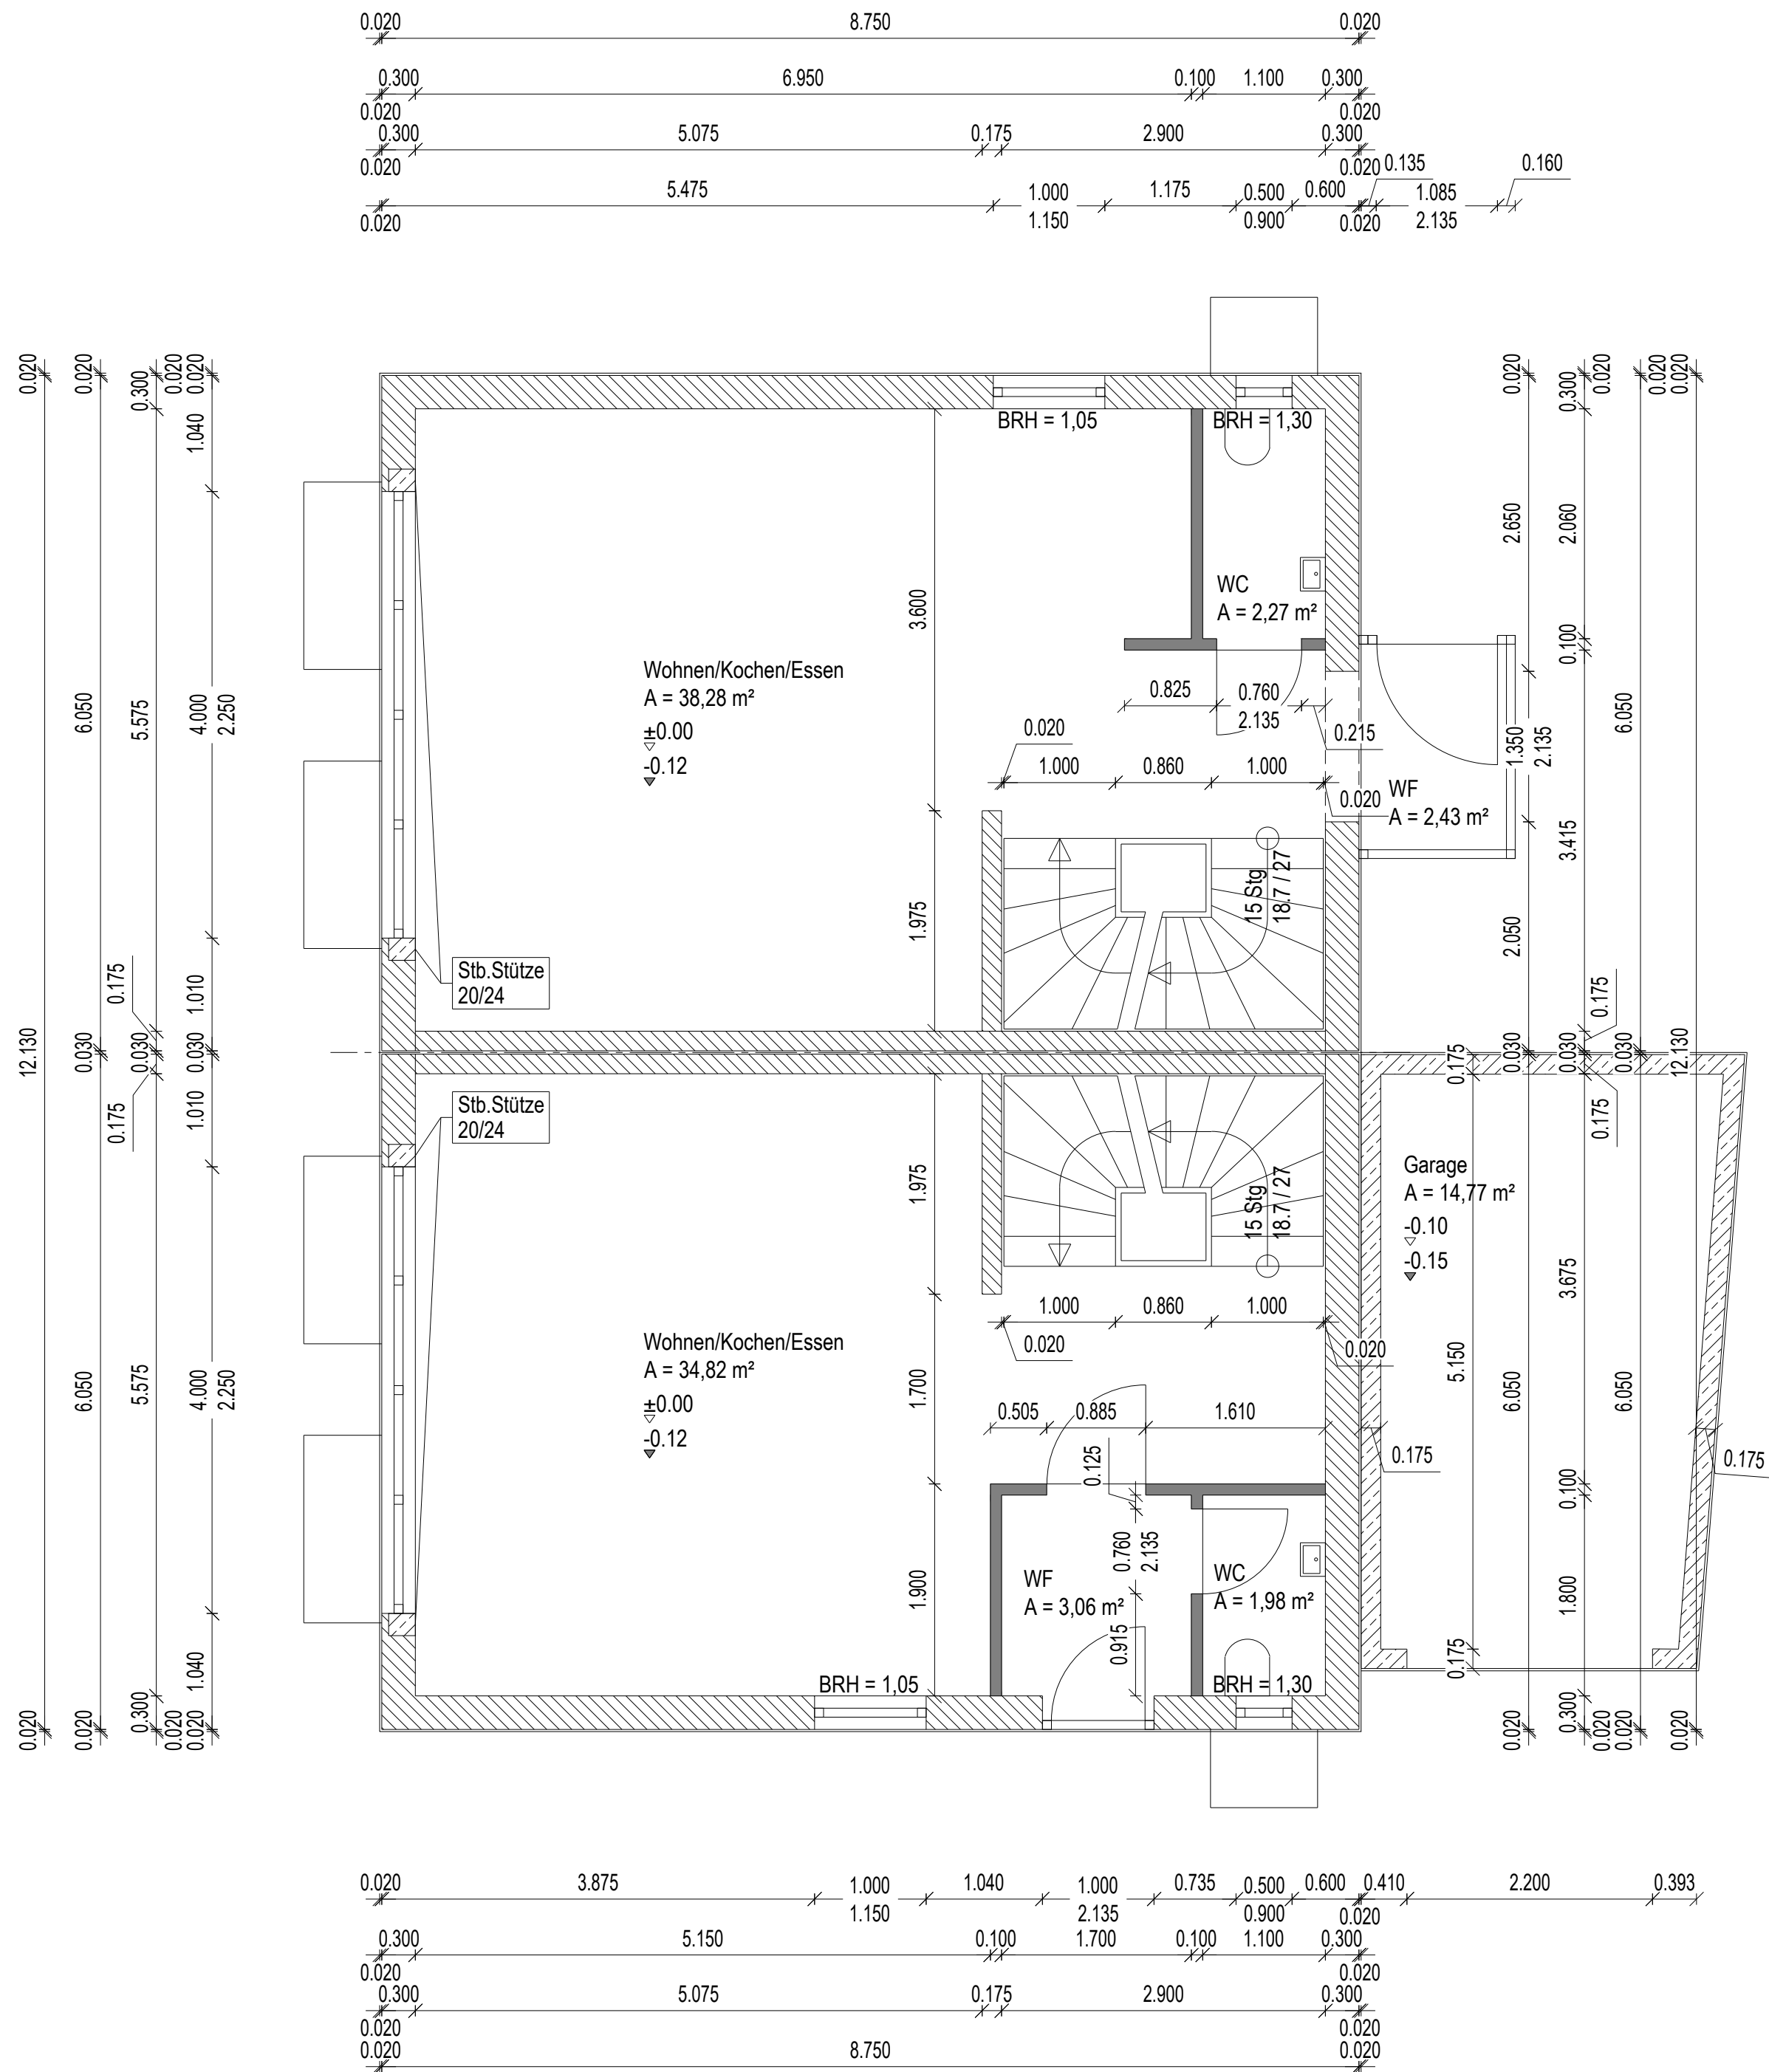

LEGENDE				
▽ = OK Fertigbau	Deckendurchbruch	BD = Bodendurchbruch		
△ = UK Fertigbau	Wanddurchbruch	FA = Fundamentaussparung		
▼ = OK Rohbau	Bodenschlitz	FS = Fundamentschlitz		
▲ = UK Rohbau	Bodendurchbruch	WD = Wanddurchbruch		
	Mauerwerk	WA = Wandaussparung		
	Dämmung	WS = Wandschlitz senkrecht		
	Stahlbeton	WW = Wandschlitz waagrecht		
	Trockenbau	DD = Deckendurchbruch		
		DA = Deckenaussparung		
		DS = Deckenschlitz		
		FBS = Fußbodenschlitz		
		FBA = Fußbodenaussparung		
B	19.05.22	EG: 17.5 Wand Garage; Zugstütze;		AK
A	03.05.22	EG: 17.5 Wand Treppe;		AK
INDEX	DATUM	ÄNDERUNGEN	BEARB.	GEPR.
BAUVORHABEN:			DATUM:	
NEUBAU DOPPELHAUS, DHH 1-2			05.04.2022	
LANGBEHNSTR.-WILLIBALDSTR., GEM. GROSSHADERN				
BAUHERR:		LEISTUNGSPHASE:	PLAN:	
MICHAEL BIRZER		WERKPLANUNG	ERDGESCHOSS	
FRÜHLINGSTR. 71, 82131 GAUTING				
ARCHITEKT:		ZCHG.-NR.:	MASSSTAB:	INDEX:
KURT GRÜNBERGER DIPL.ING. ARCHITEKT			1:50	.
GRAUBÜNDENER STR. 83 , 81475 MÜNCHEN				