


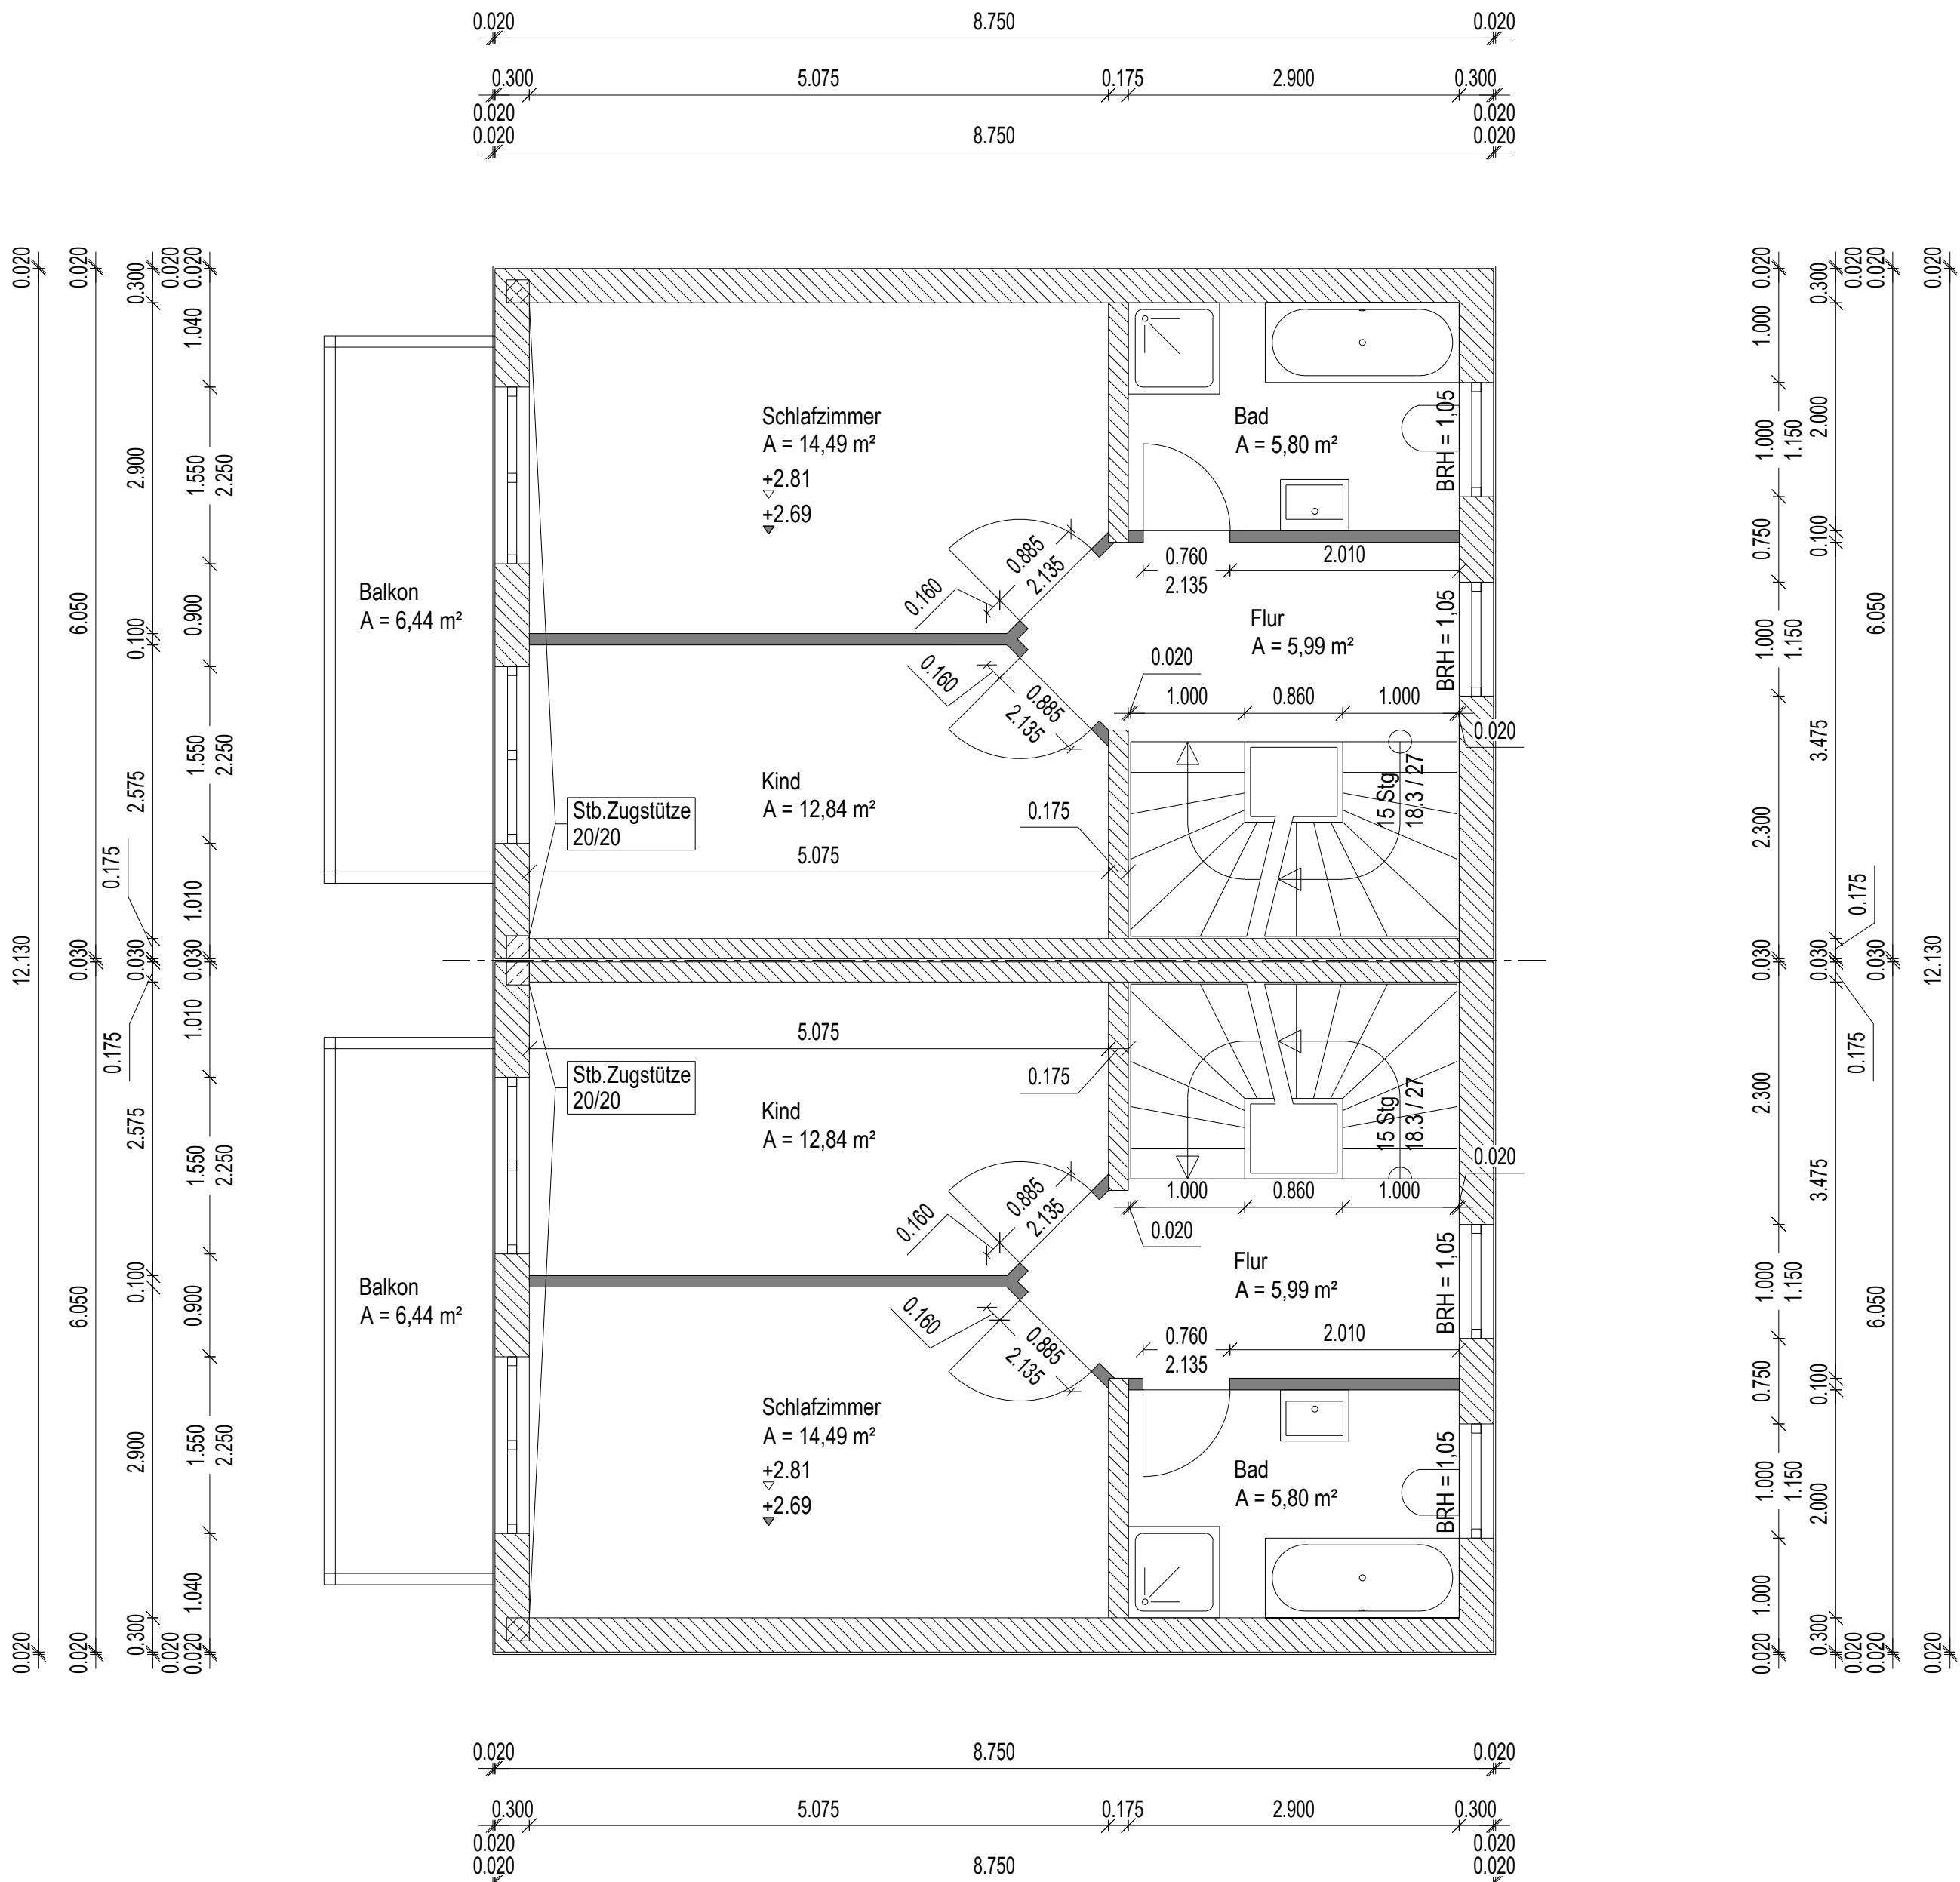

LEGENDE					
▽ = OK Fertigbau	◻ = Deckendurchbruch	BD = Bodendurchbruch			
△ = UK Fertigbau	▨ = Wandschlitz	FA = Fundamentaussparung			
▼ = OK Rohbau	▨ = Bodenschlitz	FS = Fundamentschlitz			
▲ = UK Rohbau	▨ = Bodendurchbruch	WD = Wandschlitz			
	▨ = Mauerwerk	WA = Wandaussparung			
	▨ = Dämmung	WS = Wandschlitz senkrecht			
	▨ = Stahlbeton	WW = Wandschlitz waagrecht			
	▨ = Trockenbau	DD = Deckendurchbruch			
		DA = Deckenaussparung			
		DS = Deckenschlitz			
		FBS = Fußbodenschlitz			
		FBA = Fußbodenaussparung			
B	19.05.22	OG: 17.5 Wand Treppe; Zugstütze;			AK
A	03.05.22	OG: 17.5 Wand Treppe;			AK
INDEX	DATUM	ÄNDERUNGEN			BEARB. GEPR.
BAUVORHABEN:				DATUM:	
NEUBAU DOPPELHAUS, DHH 1-2				06.04.2022	
LANGBEHNSTR.-WILLIBALDSTR., GEM. GROSSHADERN					
BAUHERR:		LEISTUNGSPHASE:		PLAN:	
MICHAEL BIRZER		WERKPLANUNG		OBERGESCHOSS	
FRÜHLINGSTR. 71, 82131 GAUTING					
ARCHITEKT:		ZCHG.-NR.:		MASSSTAB:	INDEX:
KURT GRÜNBERGER DIPL.ING. ARCHITEKT				1:50	.
GRAUBÜNDENER STR. 83 , 81475 MÜNCHEN					