Vermessungs- und Katasterverwaltung Niedersachsen

Gemeinde: Neustadt am Rübenberge,St.
Gemarkung: Niedernstöcken
Flur: 2 Flurstück: 70 / 2

Liegenschaftskarte 1:1000

Standardpräsentation

Erstellt am: 12.06.2025

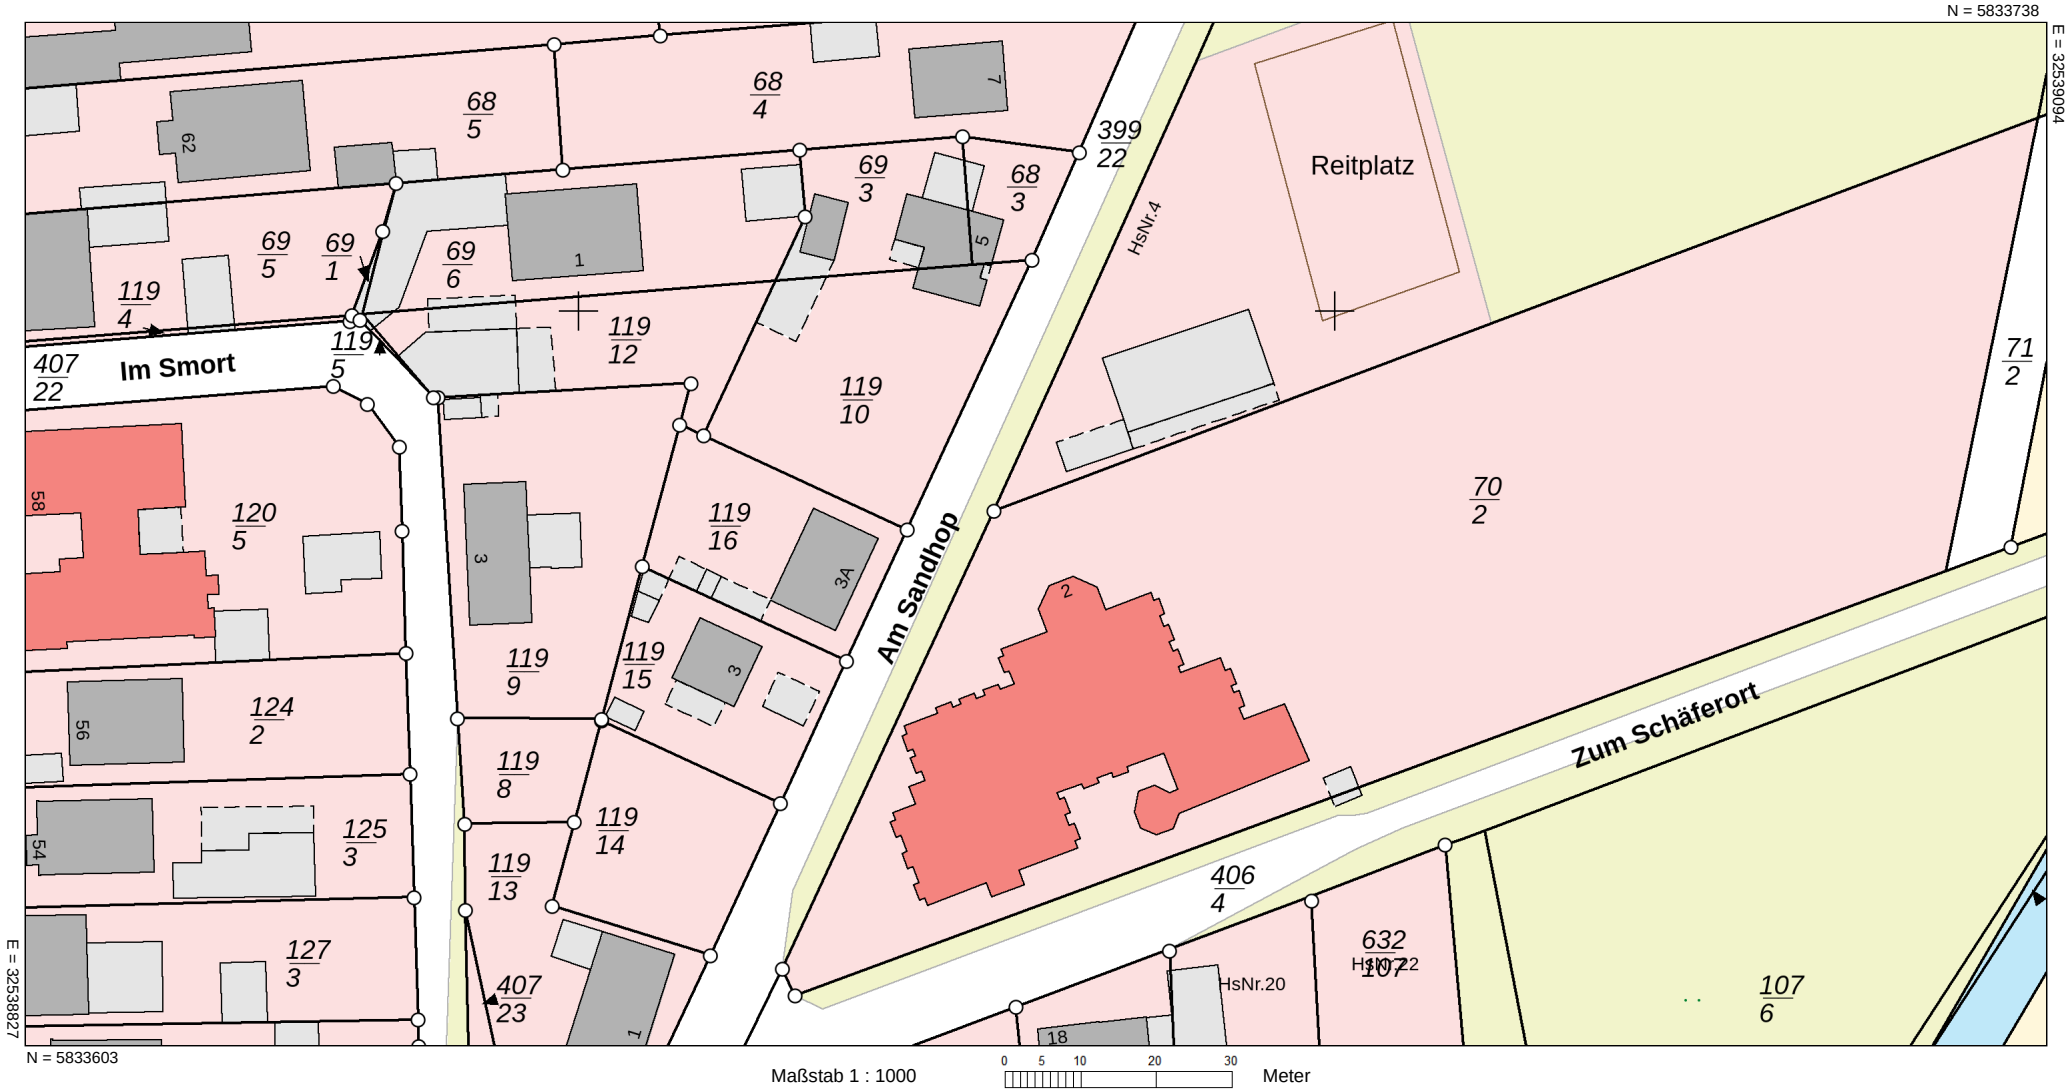

Maßstab 1 : 1000 0 5 10 20 30 Meter

Verantwortlich für den Inhalt:
Landesamt für Geoinformation und Landesvermessung Niedersachsen
- Katasteramt Hannover - Stand: 11.06.2025
Dorfstraße 19
30519 Hannover

Bereitgestellt durch:
LGLN
Landesamt für Geoinformation und Landesvermessung Niedersachsen

Zeichen: 20250612_105116

Bei einer Verwertung für nichteigene oder wirtschaftliche Zwecke oder einer öffentlichen Wiedergabe sind die Allgemeinen Geschäfts- und Nutzungsbedingungen (AGNB) zu beachten; ggf. sind erforderliche Nutzungsrechte über einen zusätzlich mit der für den Inhalt verantwortlichen Behörde abzuschließenden Nutzungsvertrag zu erwerben.