


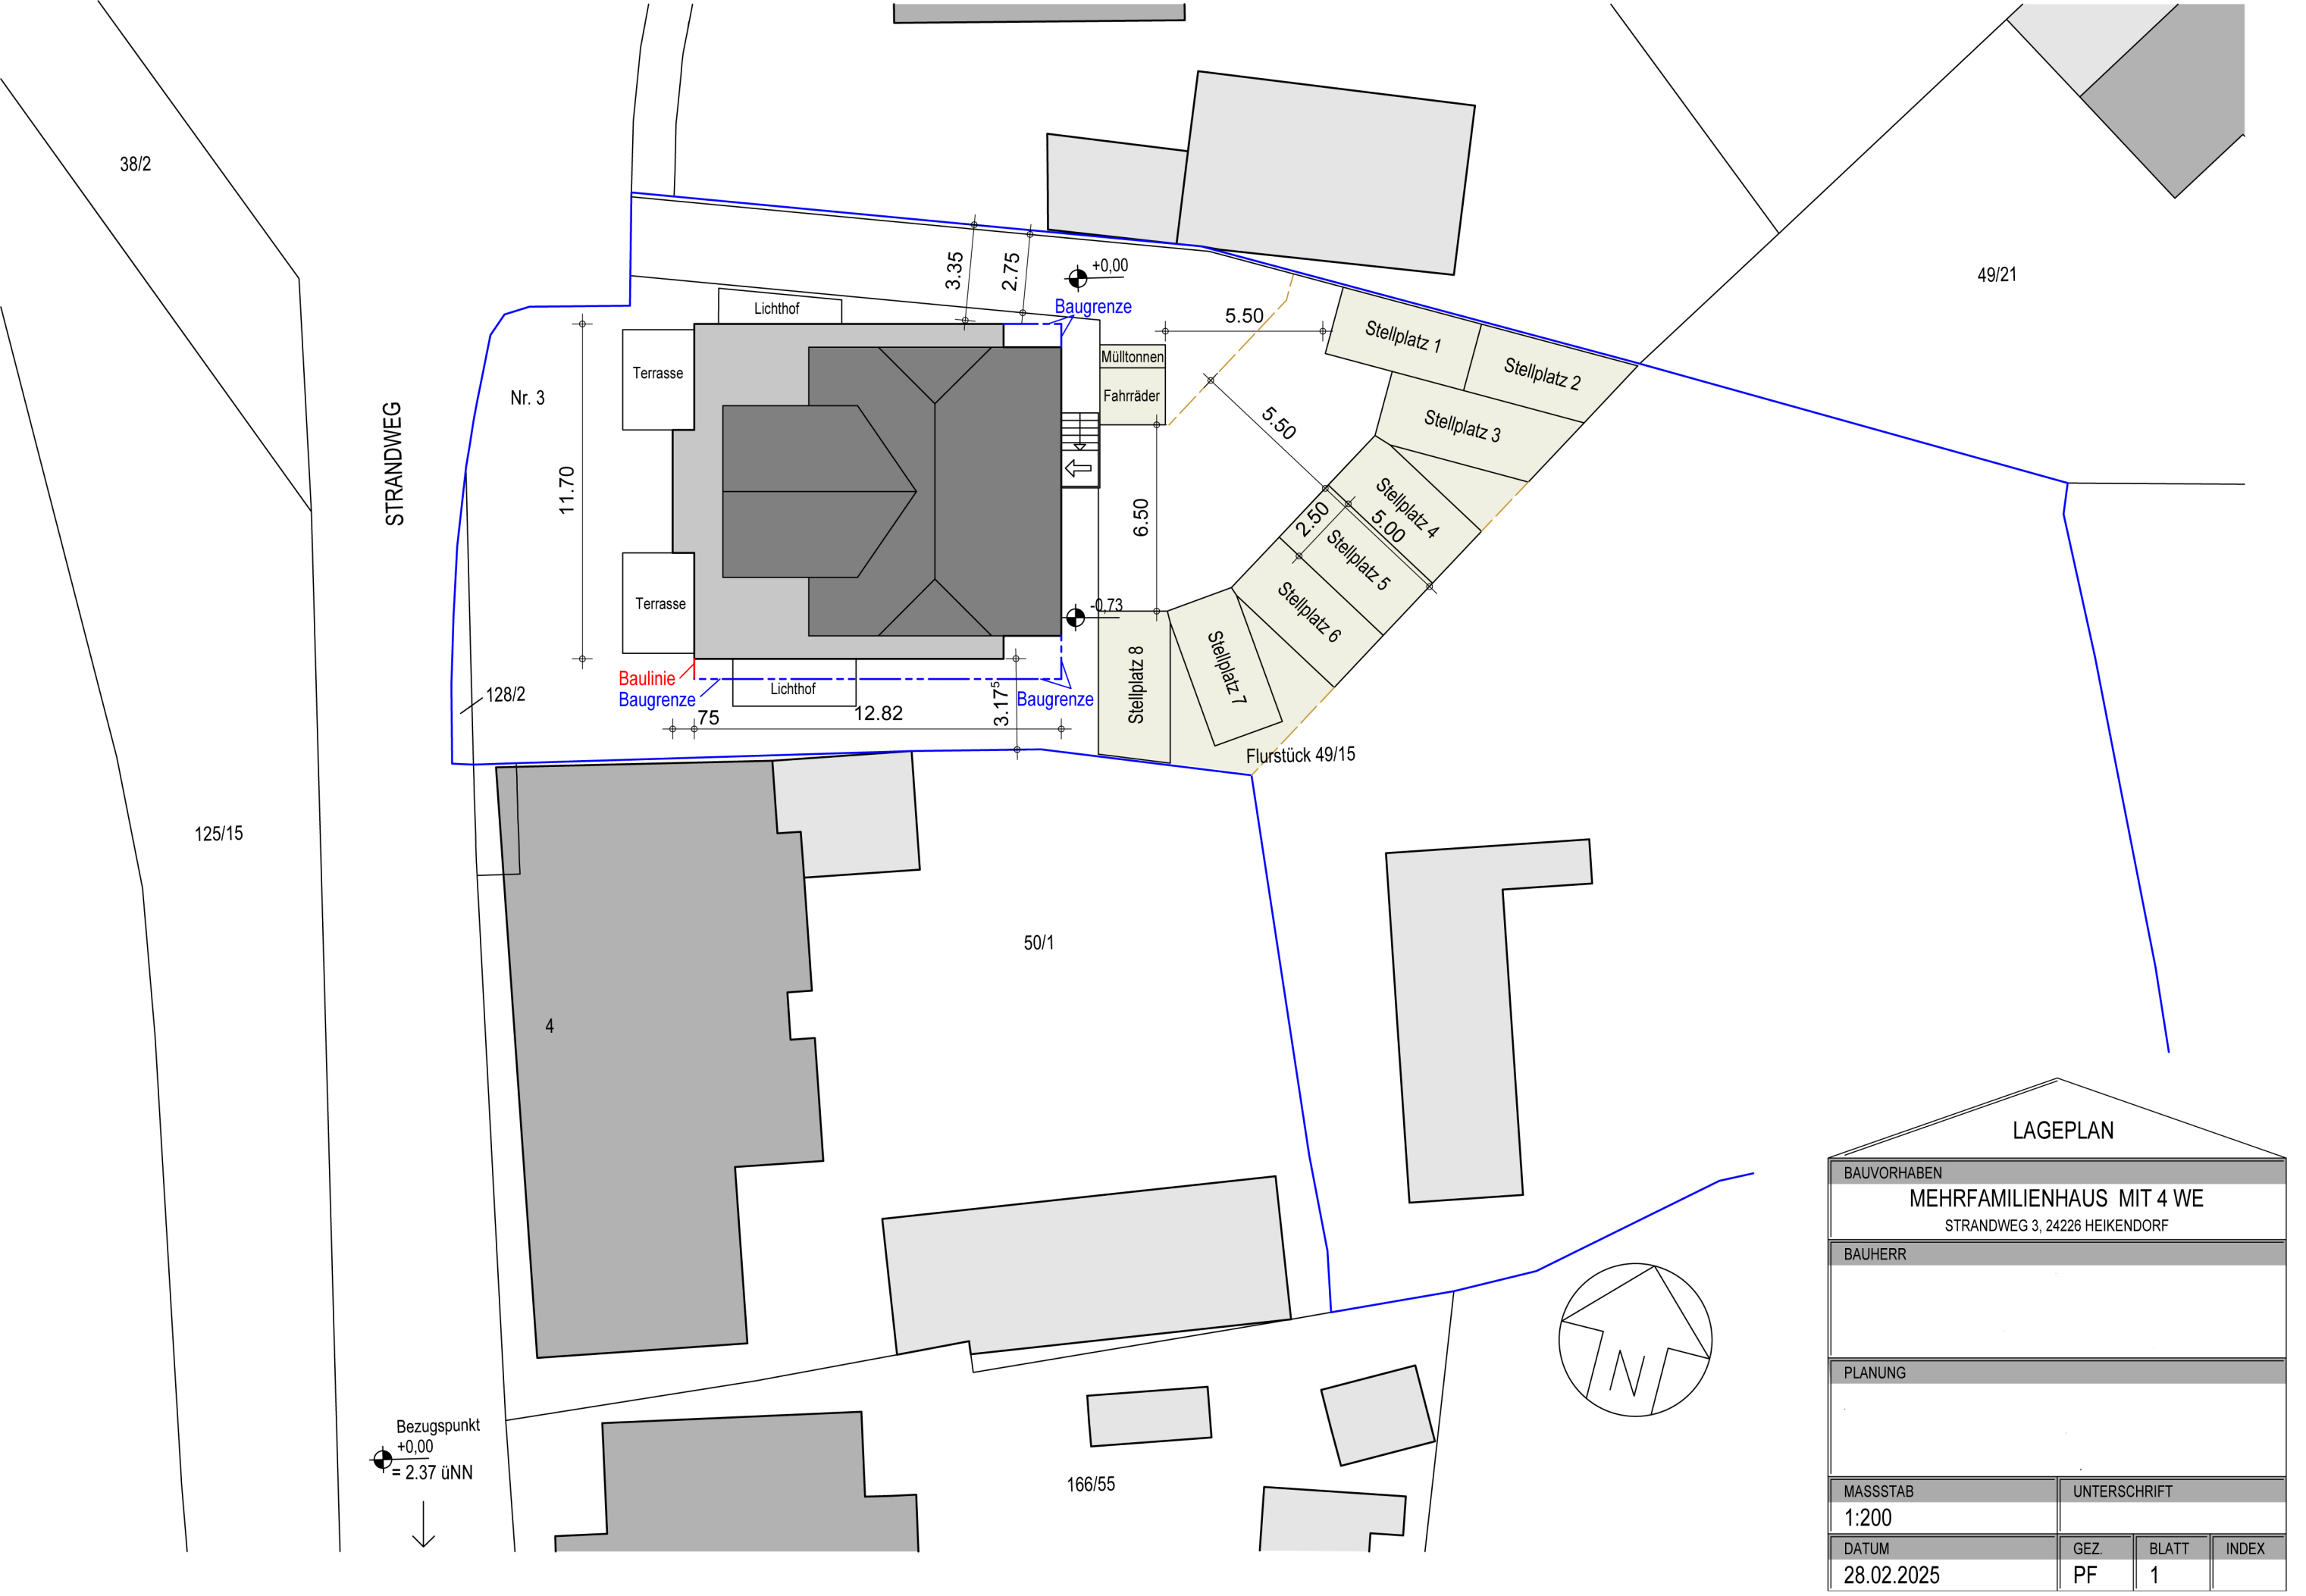

LAGEPLAN

BAUVORHABEN			
MEHRFAMILIENHAUS MIT 4 WE			
STRANDWEG 3, 24226 HEIKENDORF			
BAUHERR			
PLANUNG			
MASSSTAB		UNTERSCHRIFT	
1:200			
DATUM	GEZ.	BLATT	INDEX
28.02.2025	PF	1	