


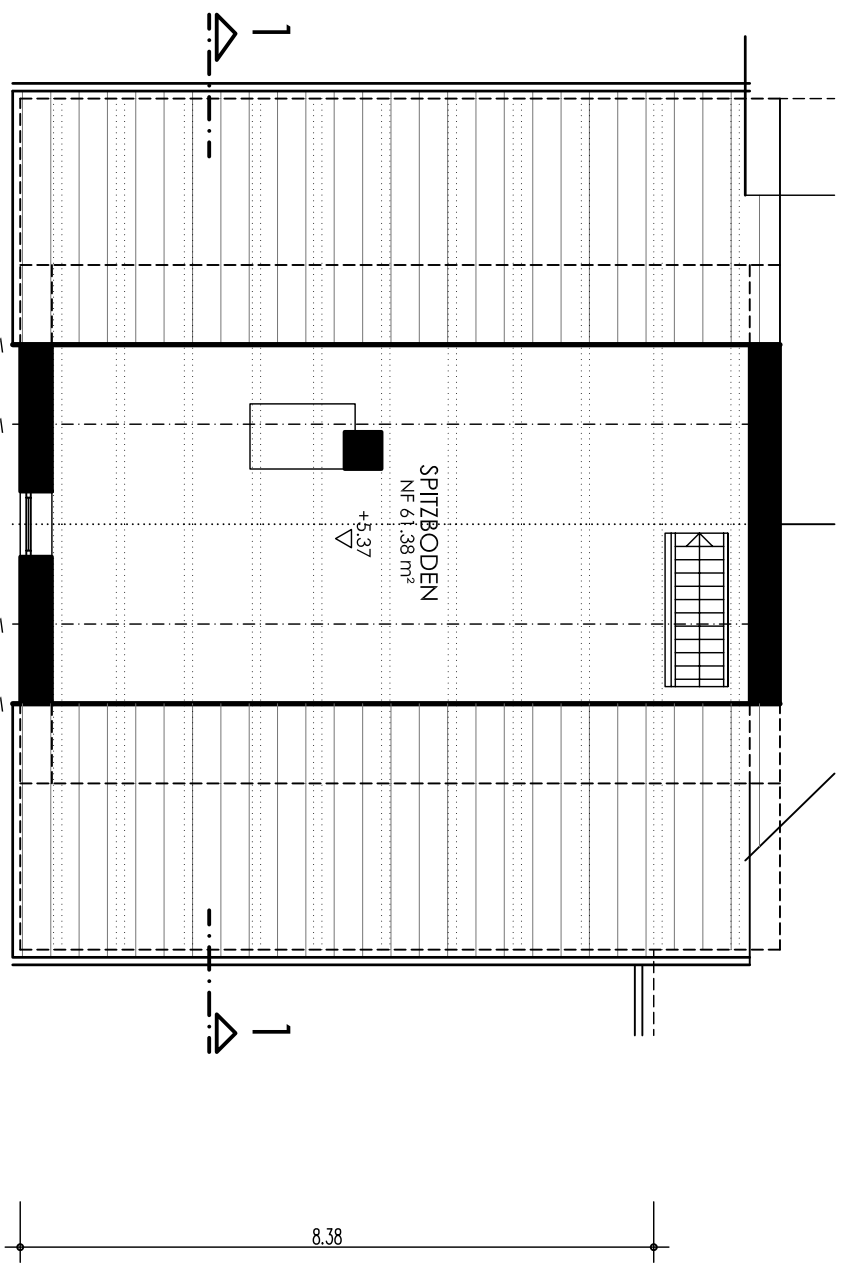


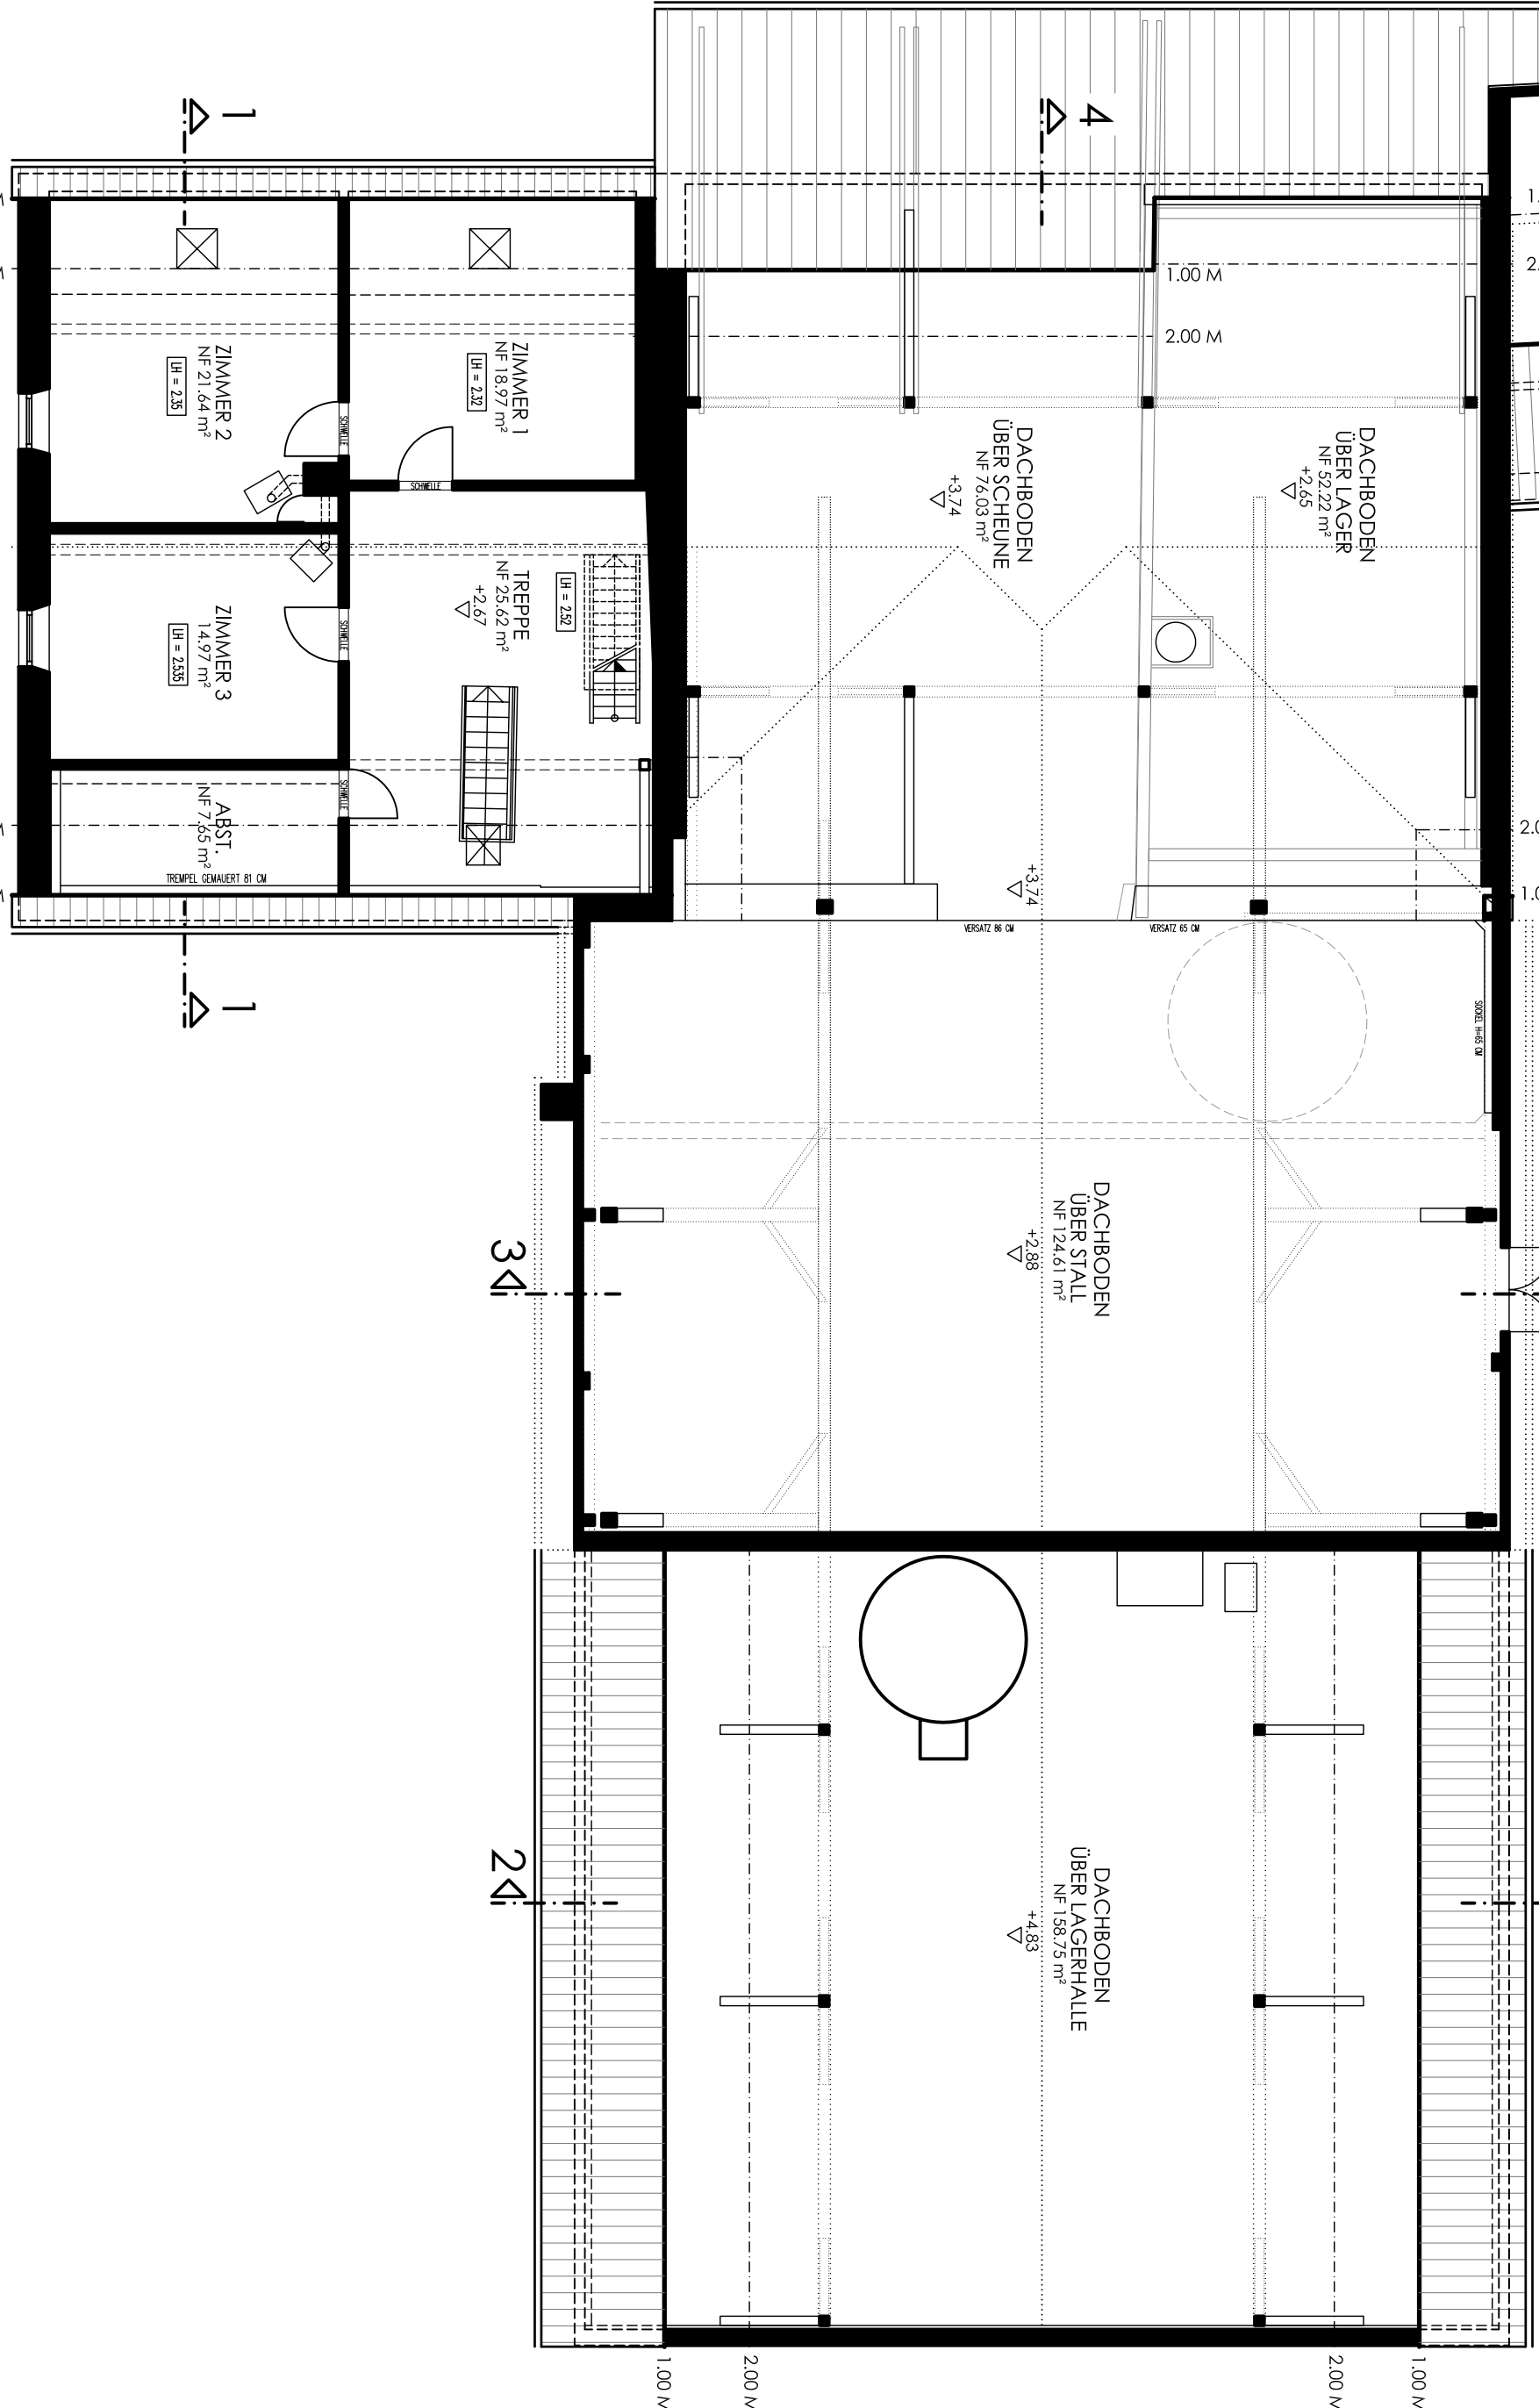

SPITZBODEN

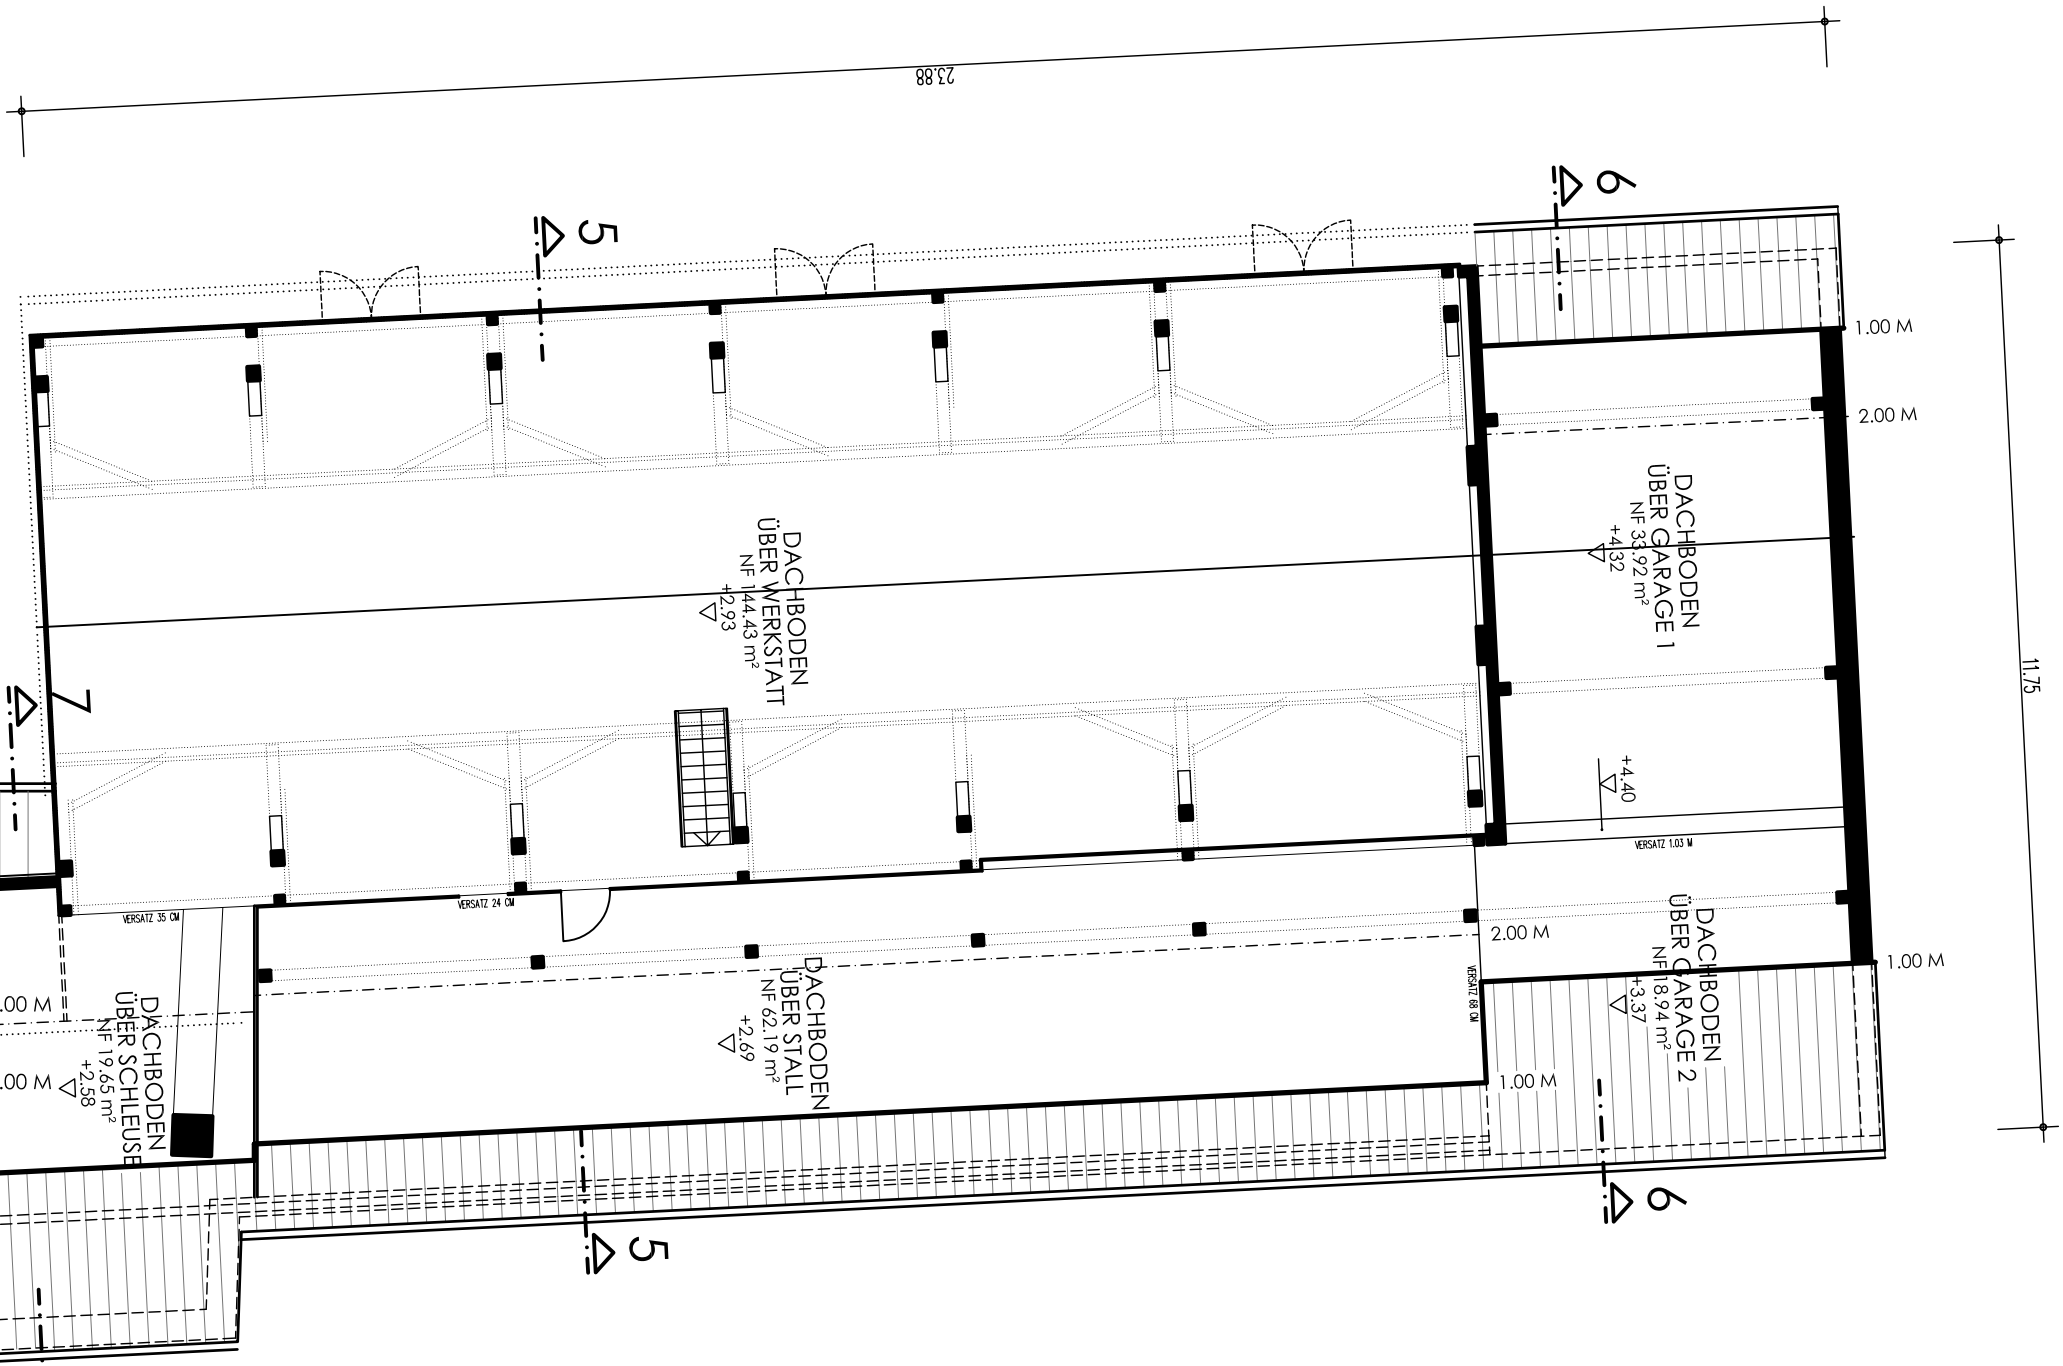

DACHGESCHOSS

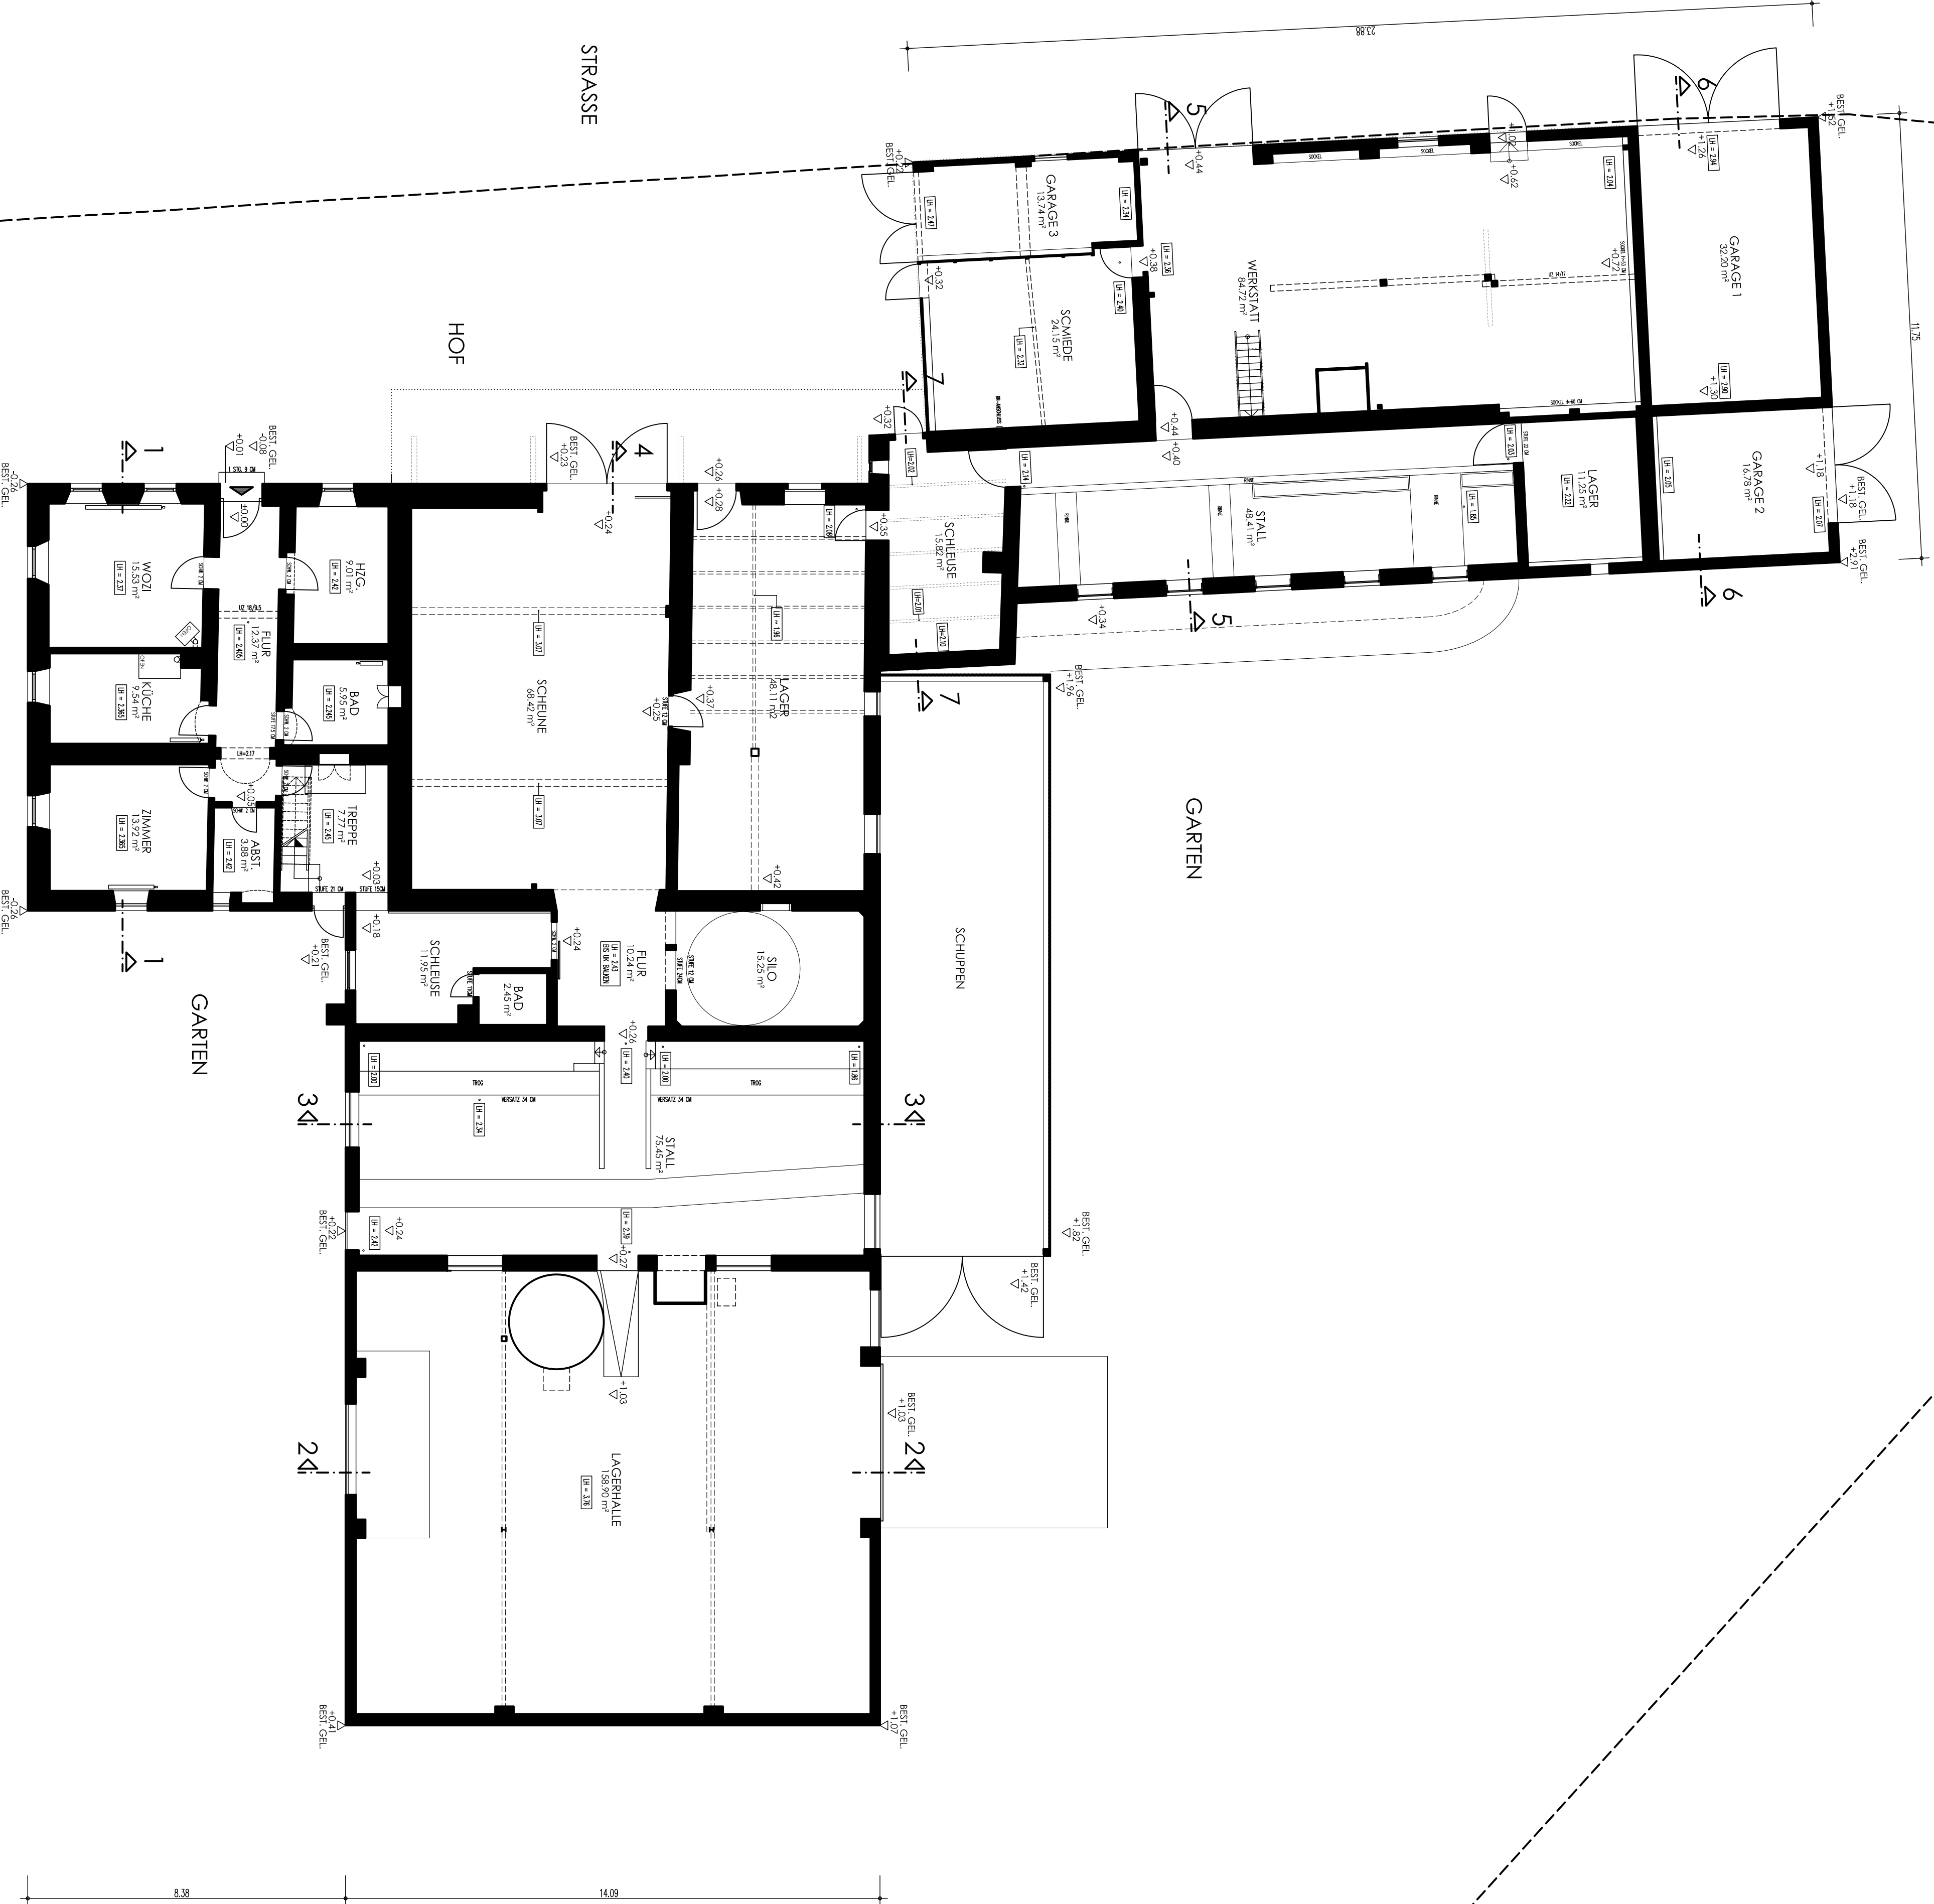

ERDGESCHOSS

