


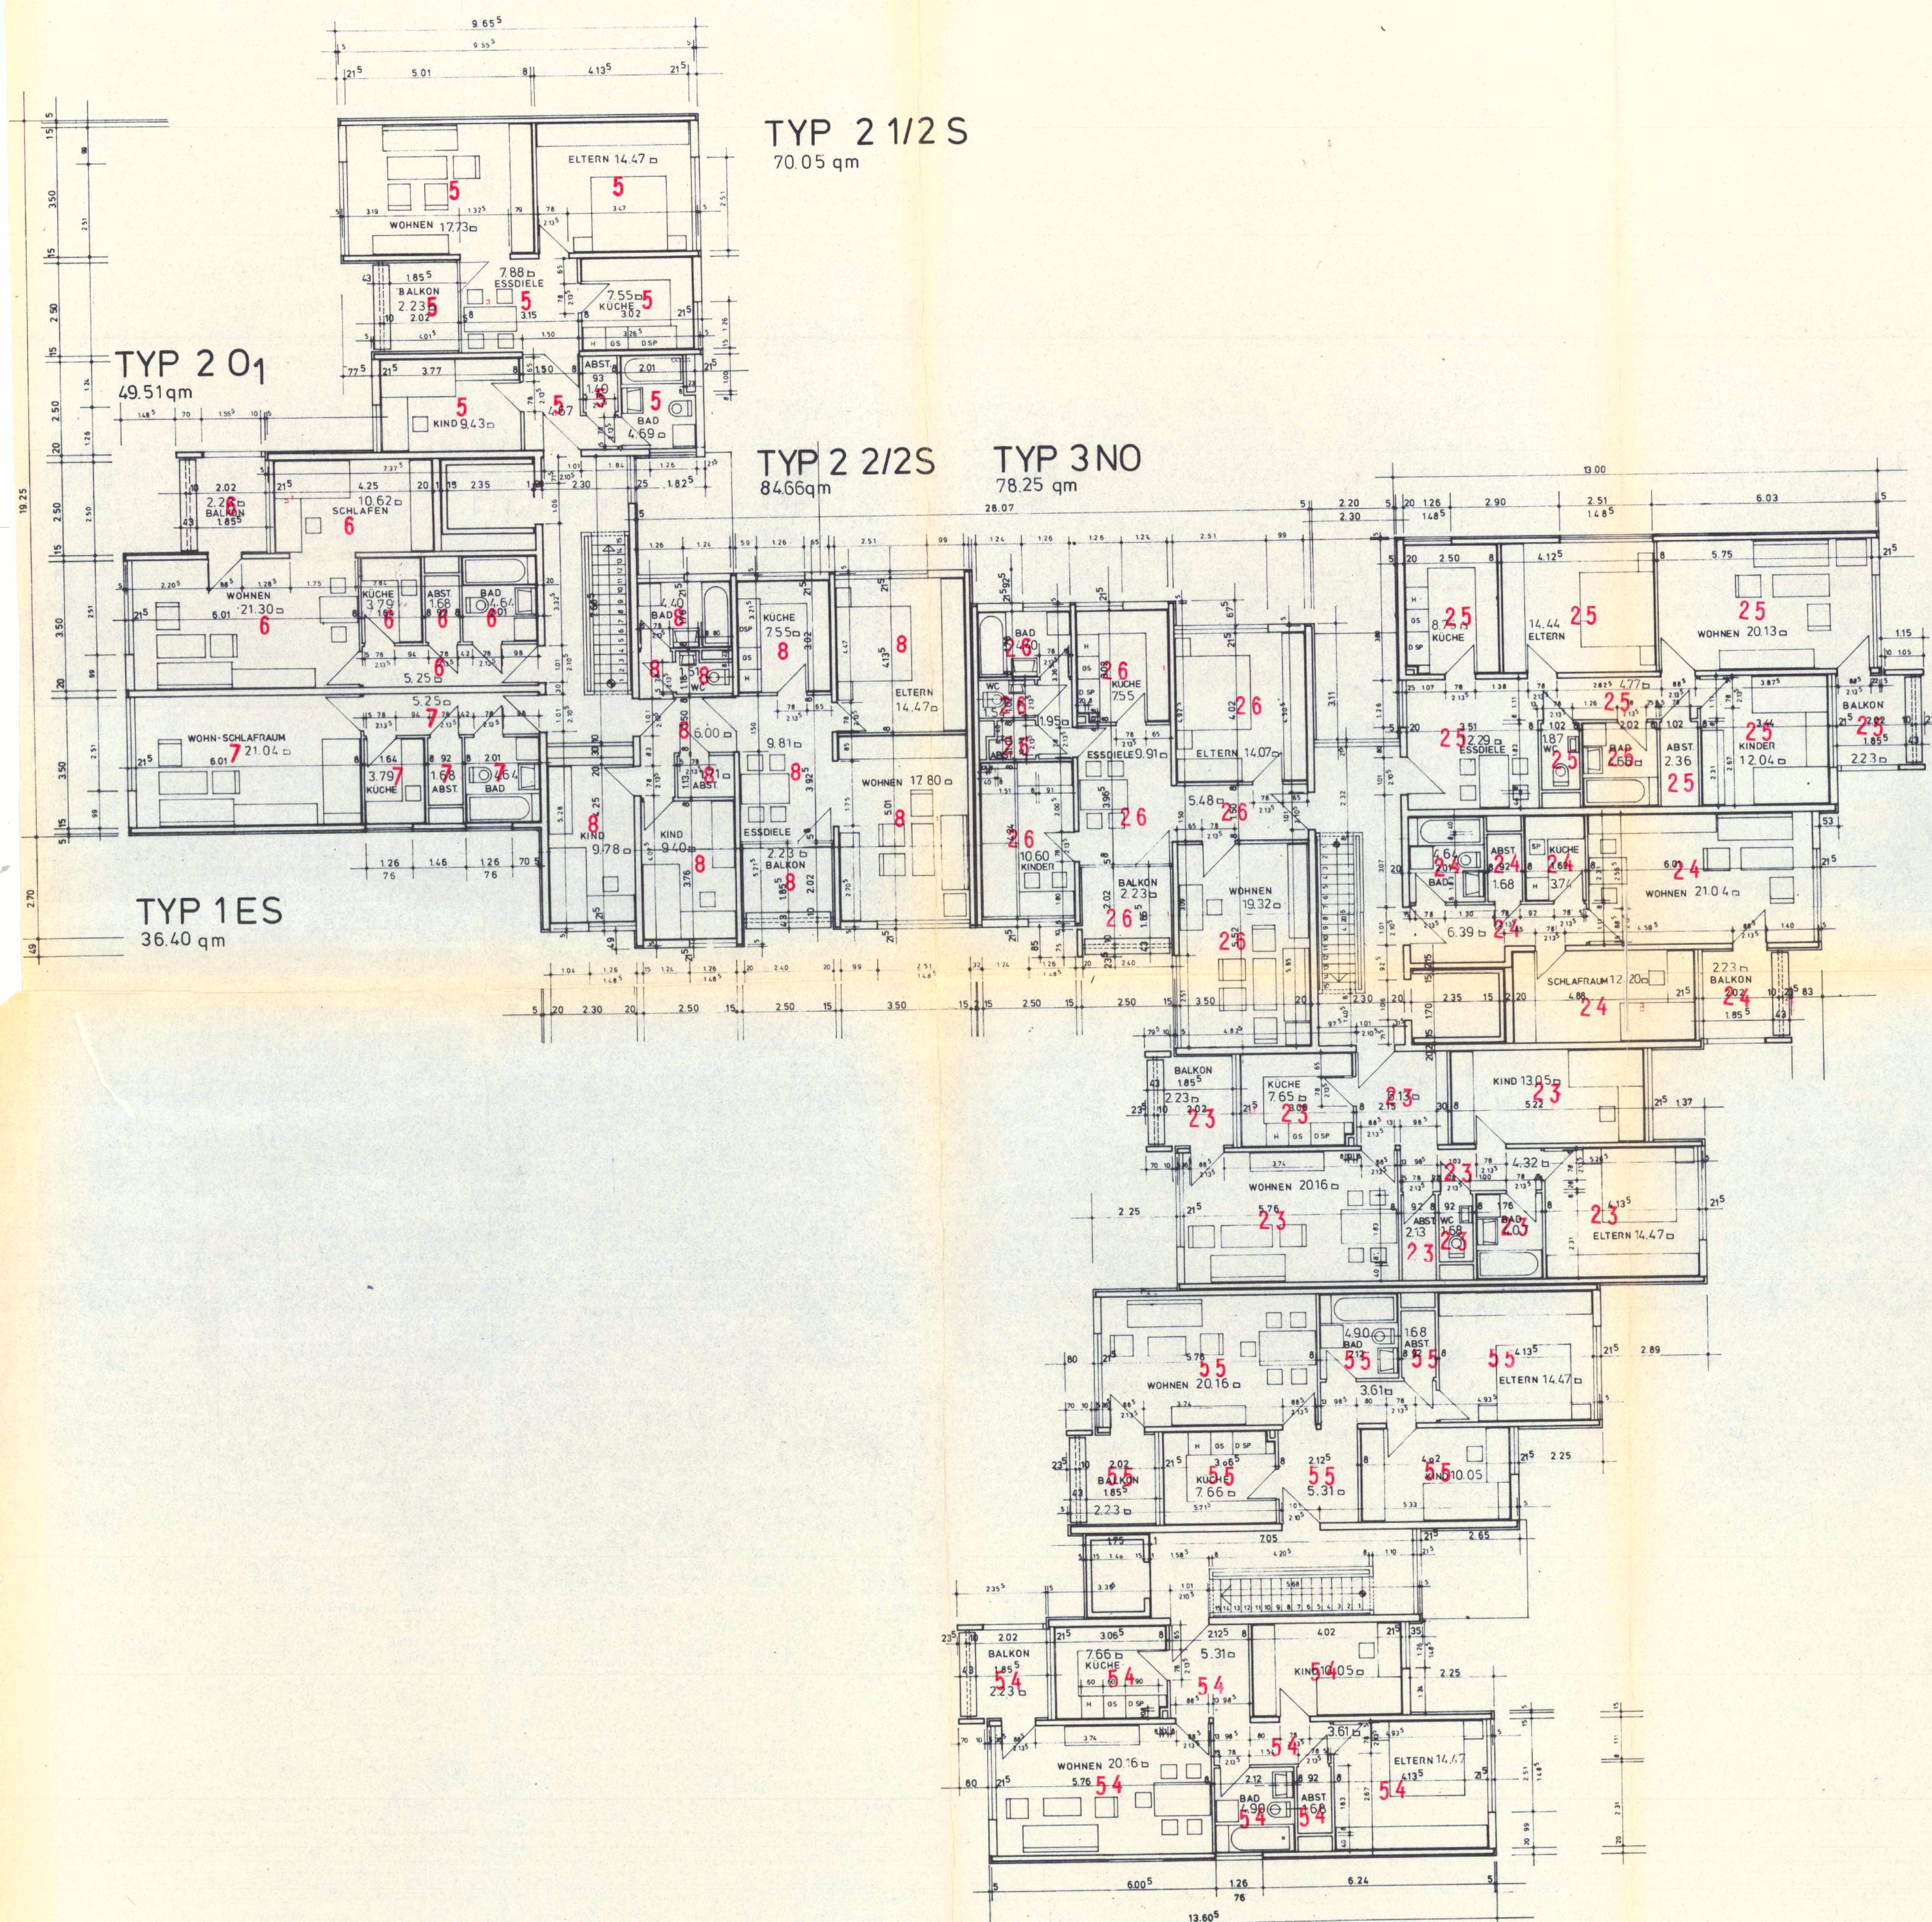

TYP 30
83.54 qm

TYP 2 0
51.92 qm

TYP 3W₁
75.89 qm

TYP 3W
70.07 qm

TYP 3W
70.07 qm

ENTLÜFTUNG DER BÄDER
UND WC NACH DIN 18017

BAUHERR:

NACHBARN:

E		
D		
C		
B		
A		
ÄNDERUNGEN		

DIPL. ING. ALBIN HENNIG
ARCHITEKT BDA
8500 NÜRNBERG KÖNIGSTRASSE 1 TELEFON 225235/36

DIPL. ING. W. SCHLEGTENDAL
ARCHITEKT BDA
8500 NÜRNBERG OSTENDSTRASSE 185 TELEFON 572818

MASSTAB 1:100	DATUM 12.1.72
GEZ KOP	GEPRÜFT
PLAN 1-0 OBERGESCHOSS	
NBG-LANGWASSER SO-TEIL	
BAUGEBIET	E
OBJEKT WBG	E
AN DER LIEGNITZER STR.	
ROLLE	NR