



Landkreis Dahme-Spreewald [Wokrejs Dubja-Blota]

Katasterbehörde

Reutergasse 12

15907 Lübben

25\_62\_10\_0745

# Auszug aus dem Liegenschaftskataster

Liegenschaftskarte 1:1000

Erstellt am 25.06.2025

Flurstücke: 62/2, 68/5

Flur: 2

Gemarkung: Wüstermarke

Gemeinde: Heideblick


Kreis: Dahme-Spreewald [Dubja-Blota]

Heideblick

Dahme-Spreewald [Dubja-Blota]

5741764

33403618

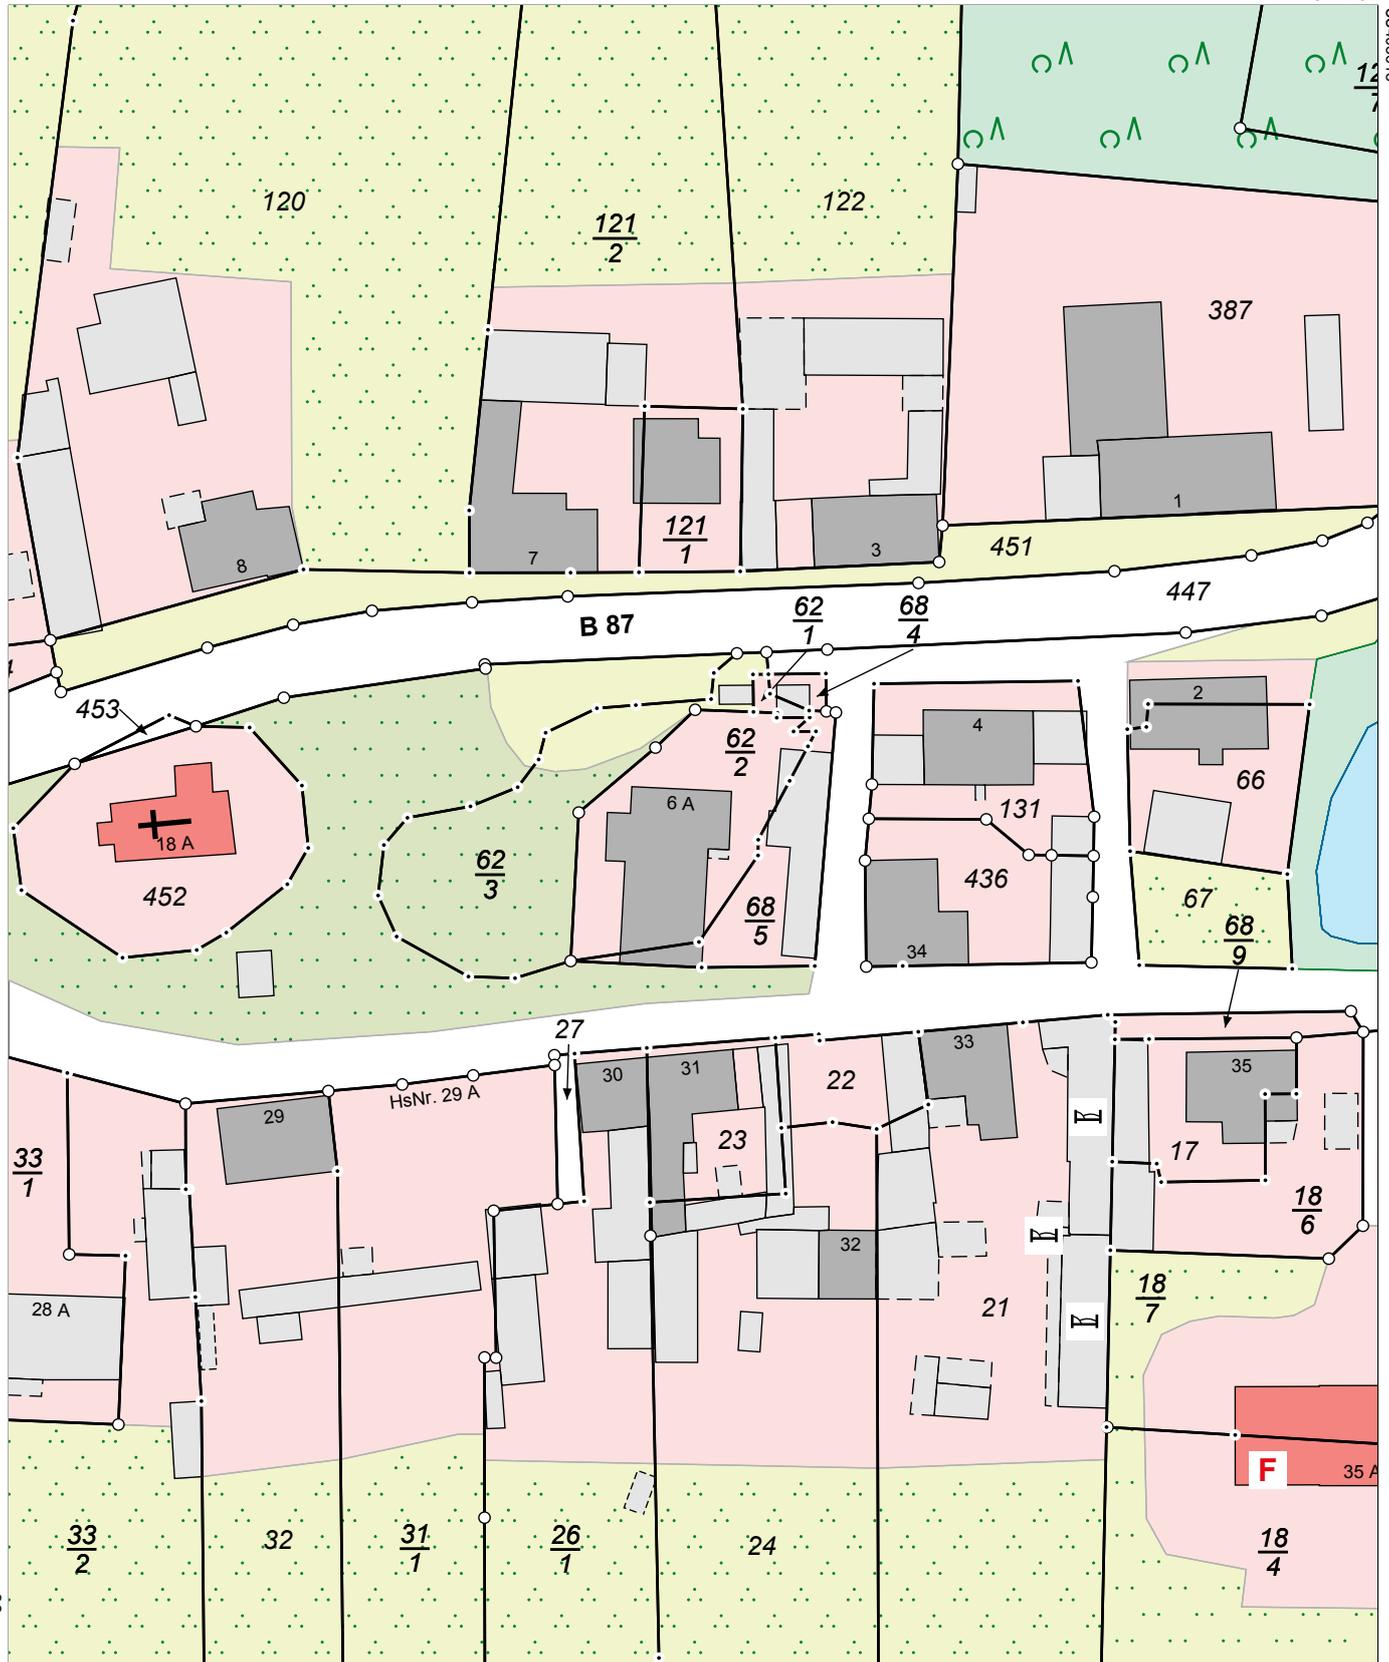

33403438

5741544

0 10 20 30 Meter

Maßstab 1:1000

Dieser Auszug ist gesetzlich geschützt. Die Absicht zur Veröffentlichung oder Weitergabe an Dritte ist der bereitstellenden Stelle vorher anzuzeigen. Bei der Veröffentlichung oder Weitergabe ist auf das Land Brandenburg als Inhaber der Rechte an den Geobasisdaten hinzuweisen. Die Regelungen des Urheberrechts bleiben unberührt (§ 10 Abs. 9 Brandenburgisches Vermessungsgesetz – BbgVermG – vom 27. Mai 2009 (GVBl./09, Nr. 08, S.166), zuletzt geändert durch Artikel 1 des Gesetzes vom 19. Juni 2019 (GVBl./19, Nr. 32)). Die dargestellten Karteninhalte wurden aus unterschiedlichen Datengrundlagen abgeleitet und gewährleisten nicht unbedingt die Lagegenauigkeit des angegebenen Maßstabes. Bereitgestellt durch: Katasterbehörde Dahme-Spreewald [Dubja-Blota], Reutergasse 12, 15907 Lübben/Spreewald.