
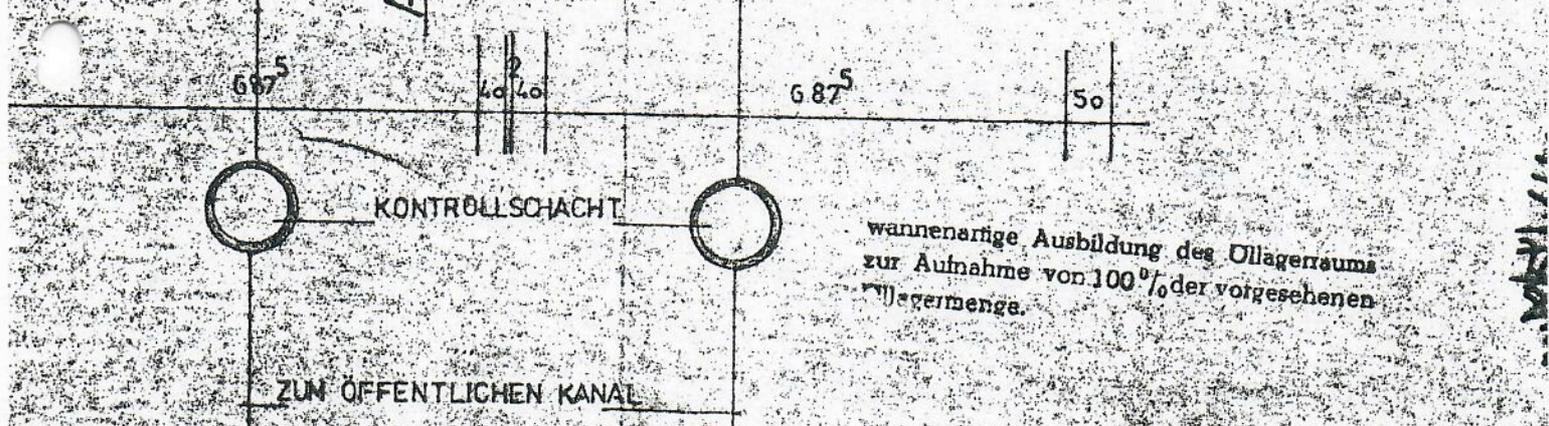


SCHNITT A-A

ACHTUNG - FUNDAMENTERDER

Einbau vorgeschrieben!
 Vor Baubeginn den El.-Inst. oder das
 Stromversorgungsunternehmen befragen.

Vor Beginn der Bauarbeiten ist die Abnahme
 des SCHNURGERÜSTES erforderlich.

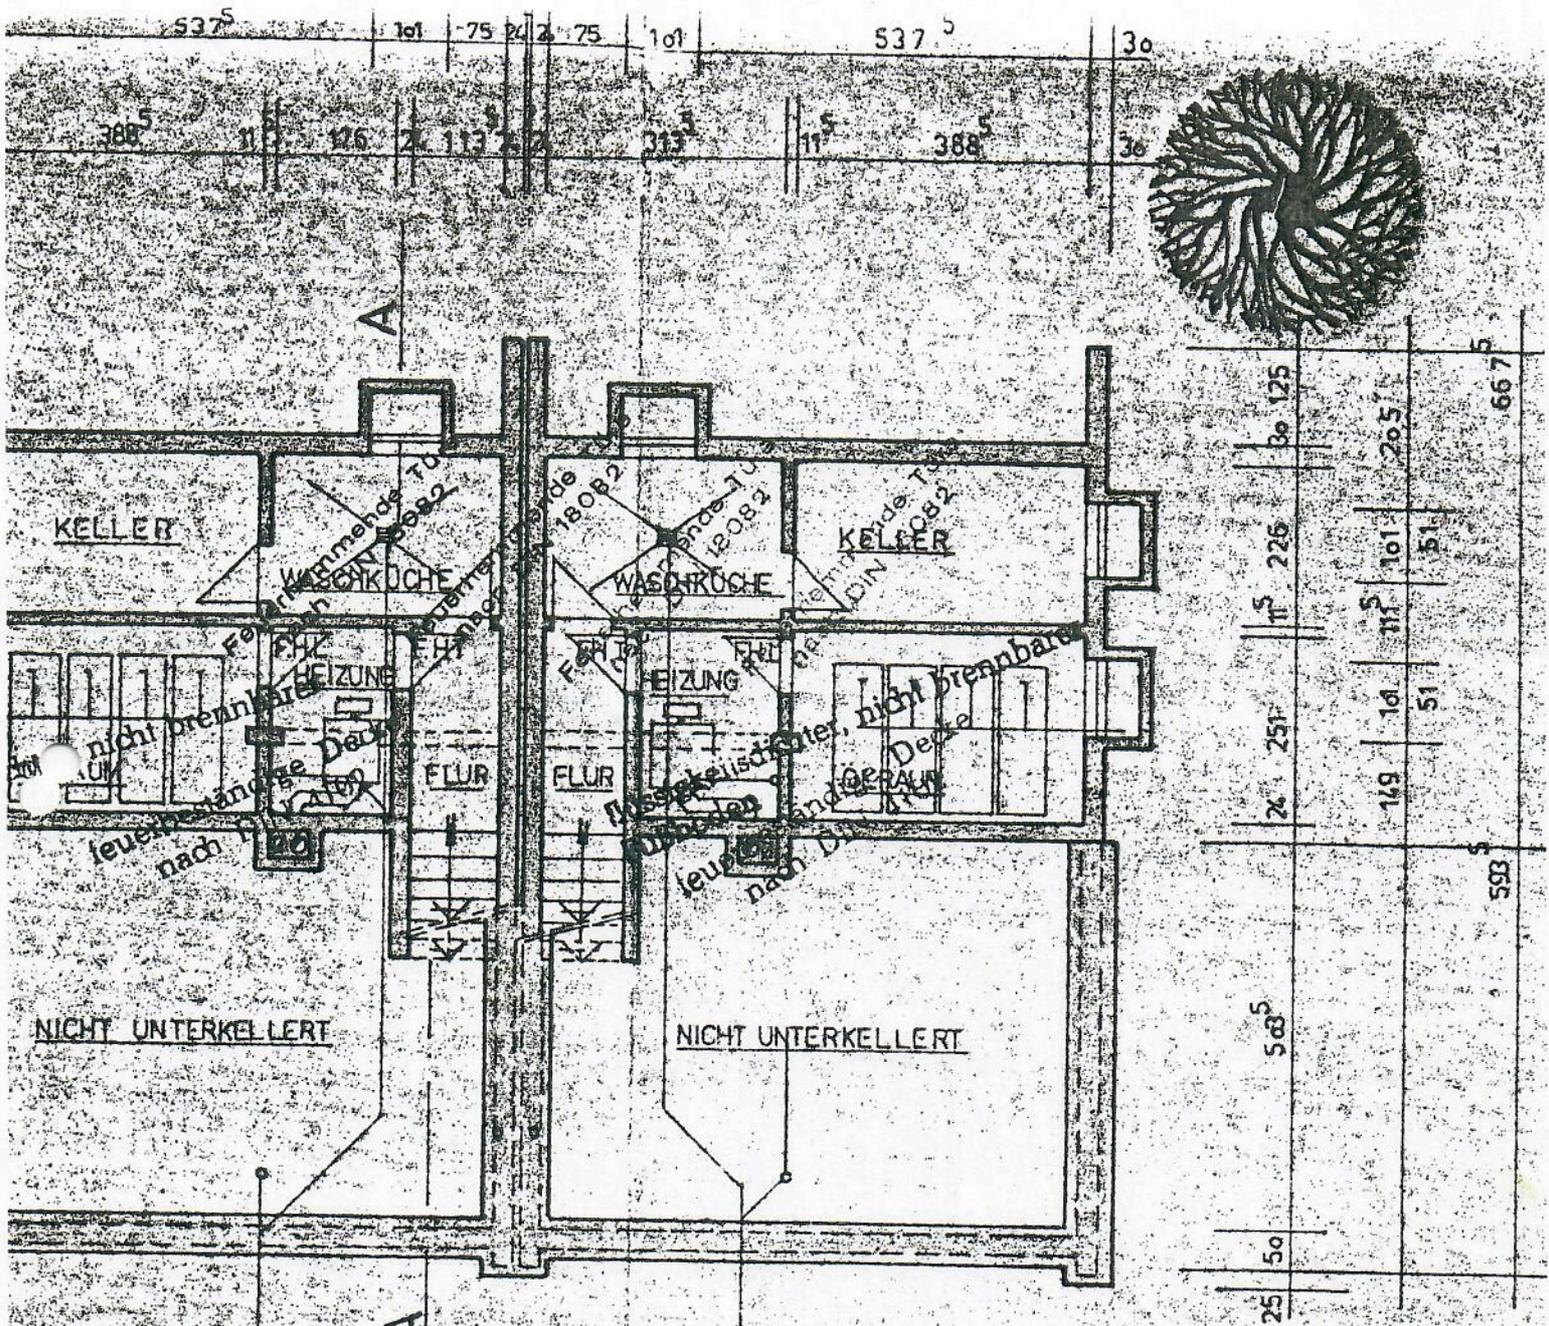


1. OBERGESCHOSS

Bei Einbau einer zentralen Heizungsanlage mit einer Leistung über 40000 kcal/h ist eine Baugenehmigung beim Landratsamt einzuholen.

RAUFINA
Erich J. Vargas
Immobilien


Tel. 0 8561/65 38
Fax 08561/64 85
6940 Plamböhrchen
Stadtplatz 19 - 21

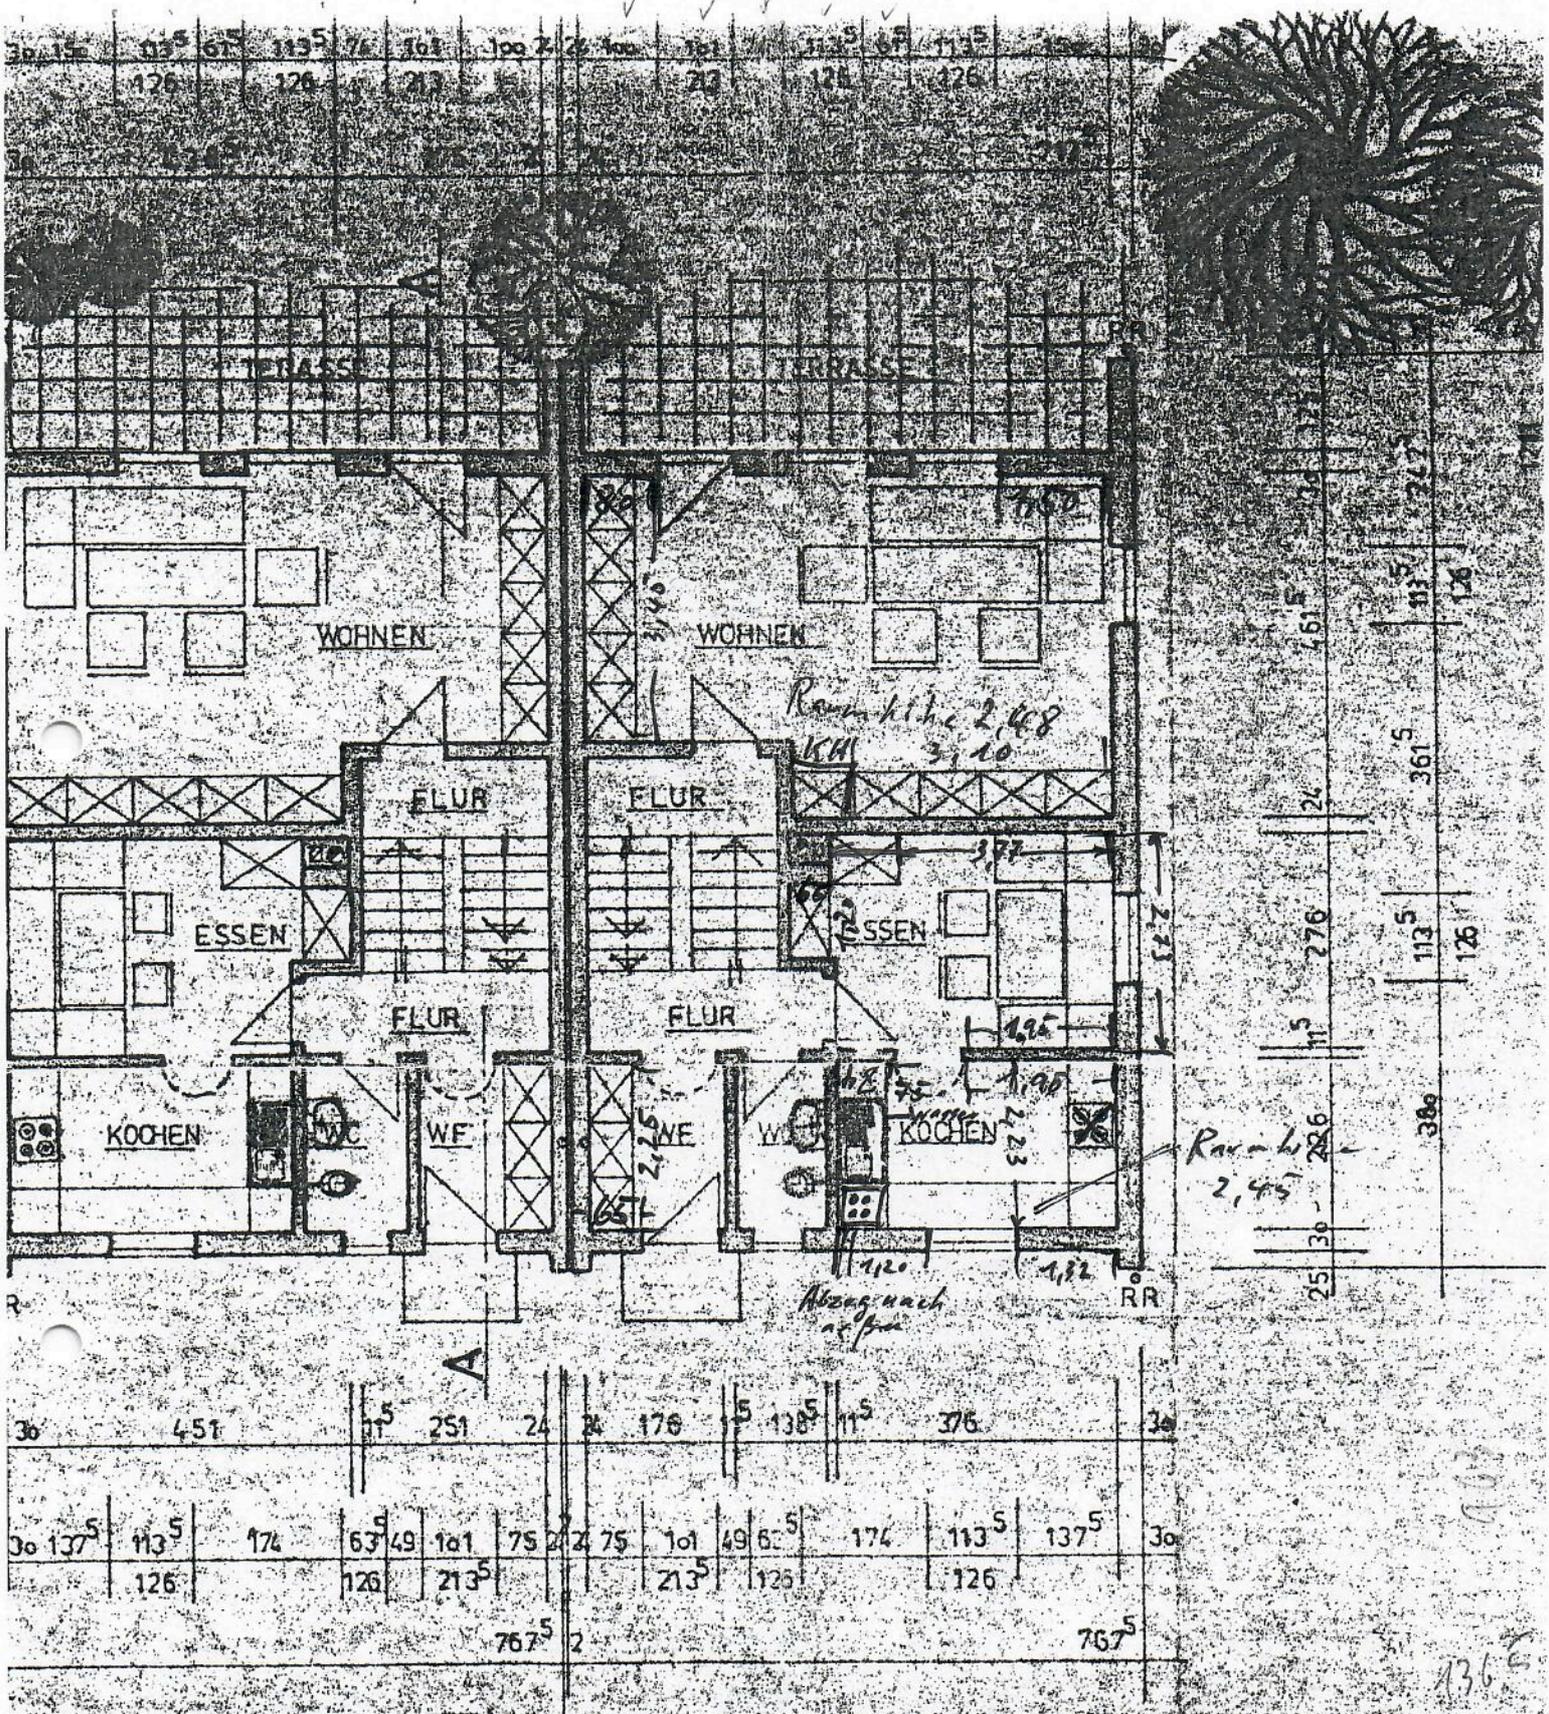

ERDGESCHOSS

136

101	261 ⁵	101	100	100	101	261 ⁵	101	150	30
430 ⁵	213 ⁵	251	24	24	351	213 ⁵	351		30

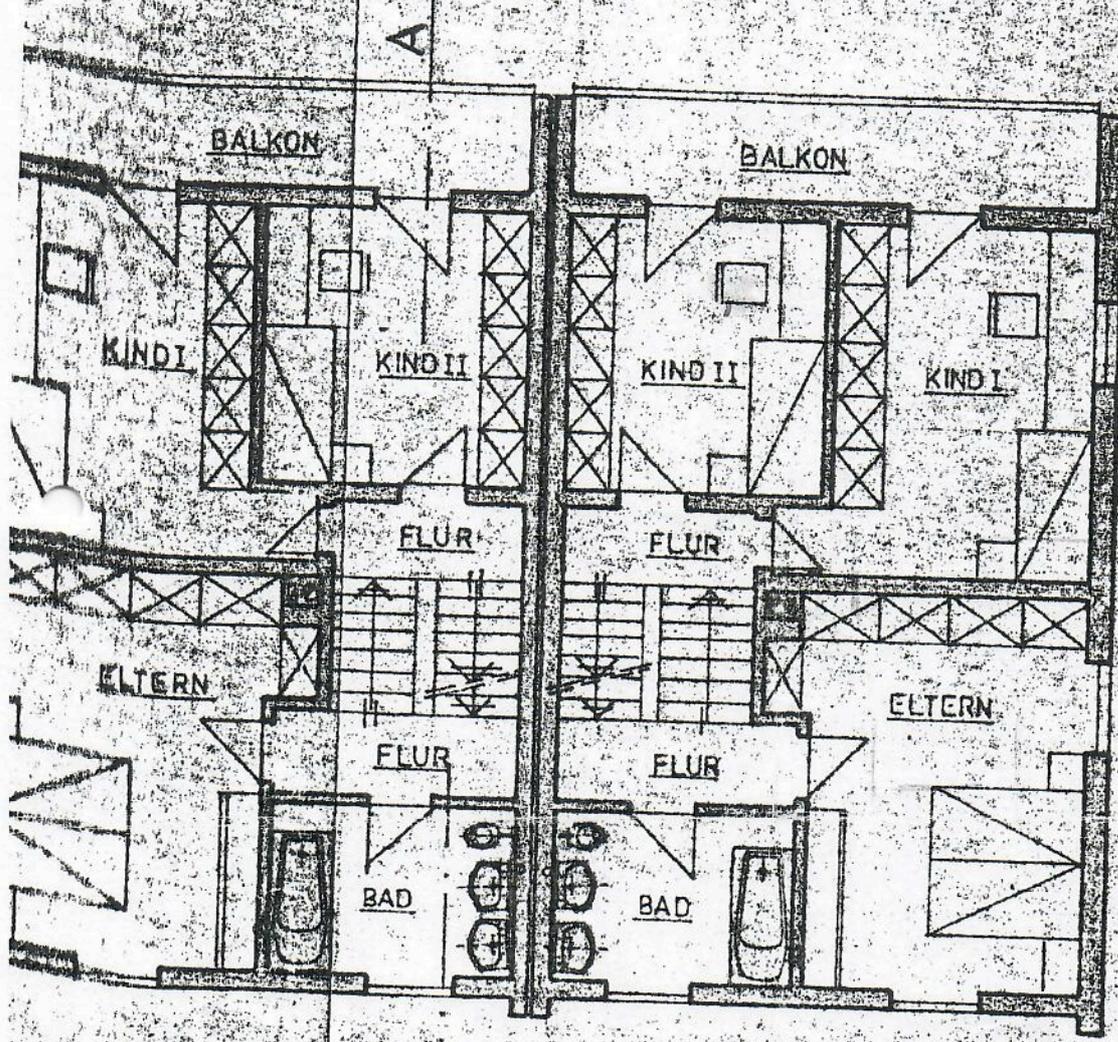

25	30	513 ⁵	24	463 ⁵	3	125	125	125	1211
		380		361 ⁵		113 ⁵	126	242 ⁵	
				113 ⁵		126			

451	113 ⁵	276	113 ⁵	75	24	24	75	113 ⁵	276	113 ⁵	137 ⁵	30
	126		126					126		126		30
				767 ⁵							767 ⁵	

ERGESCHOSS