



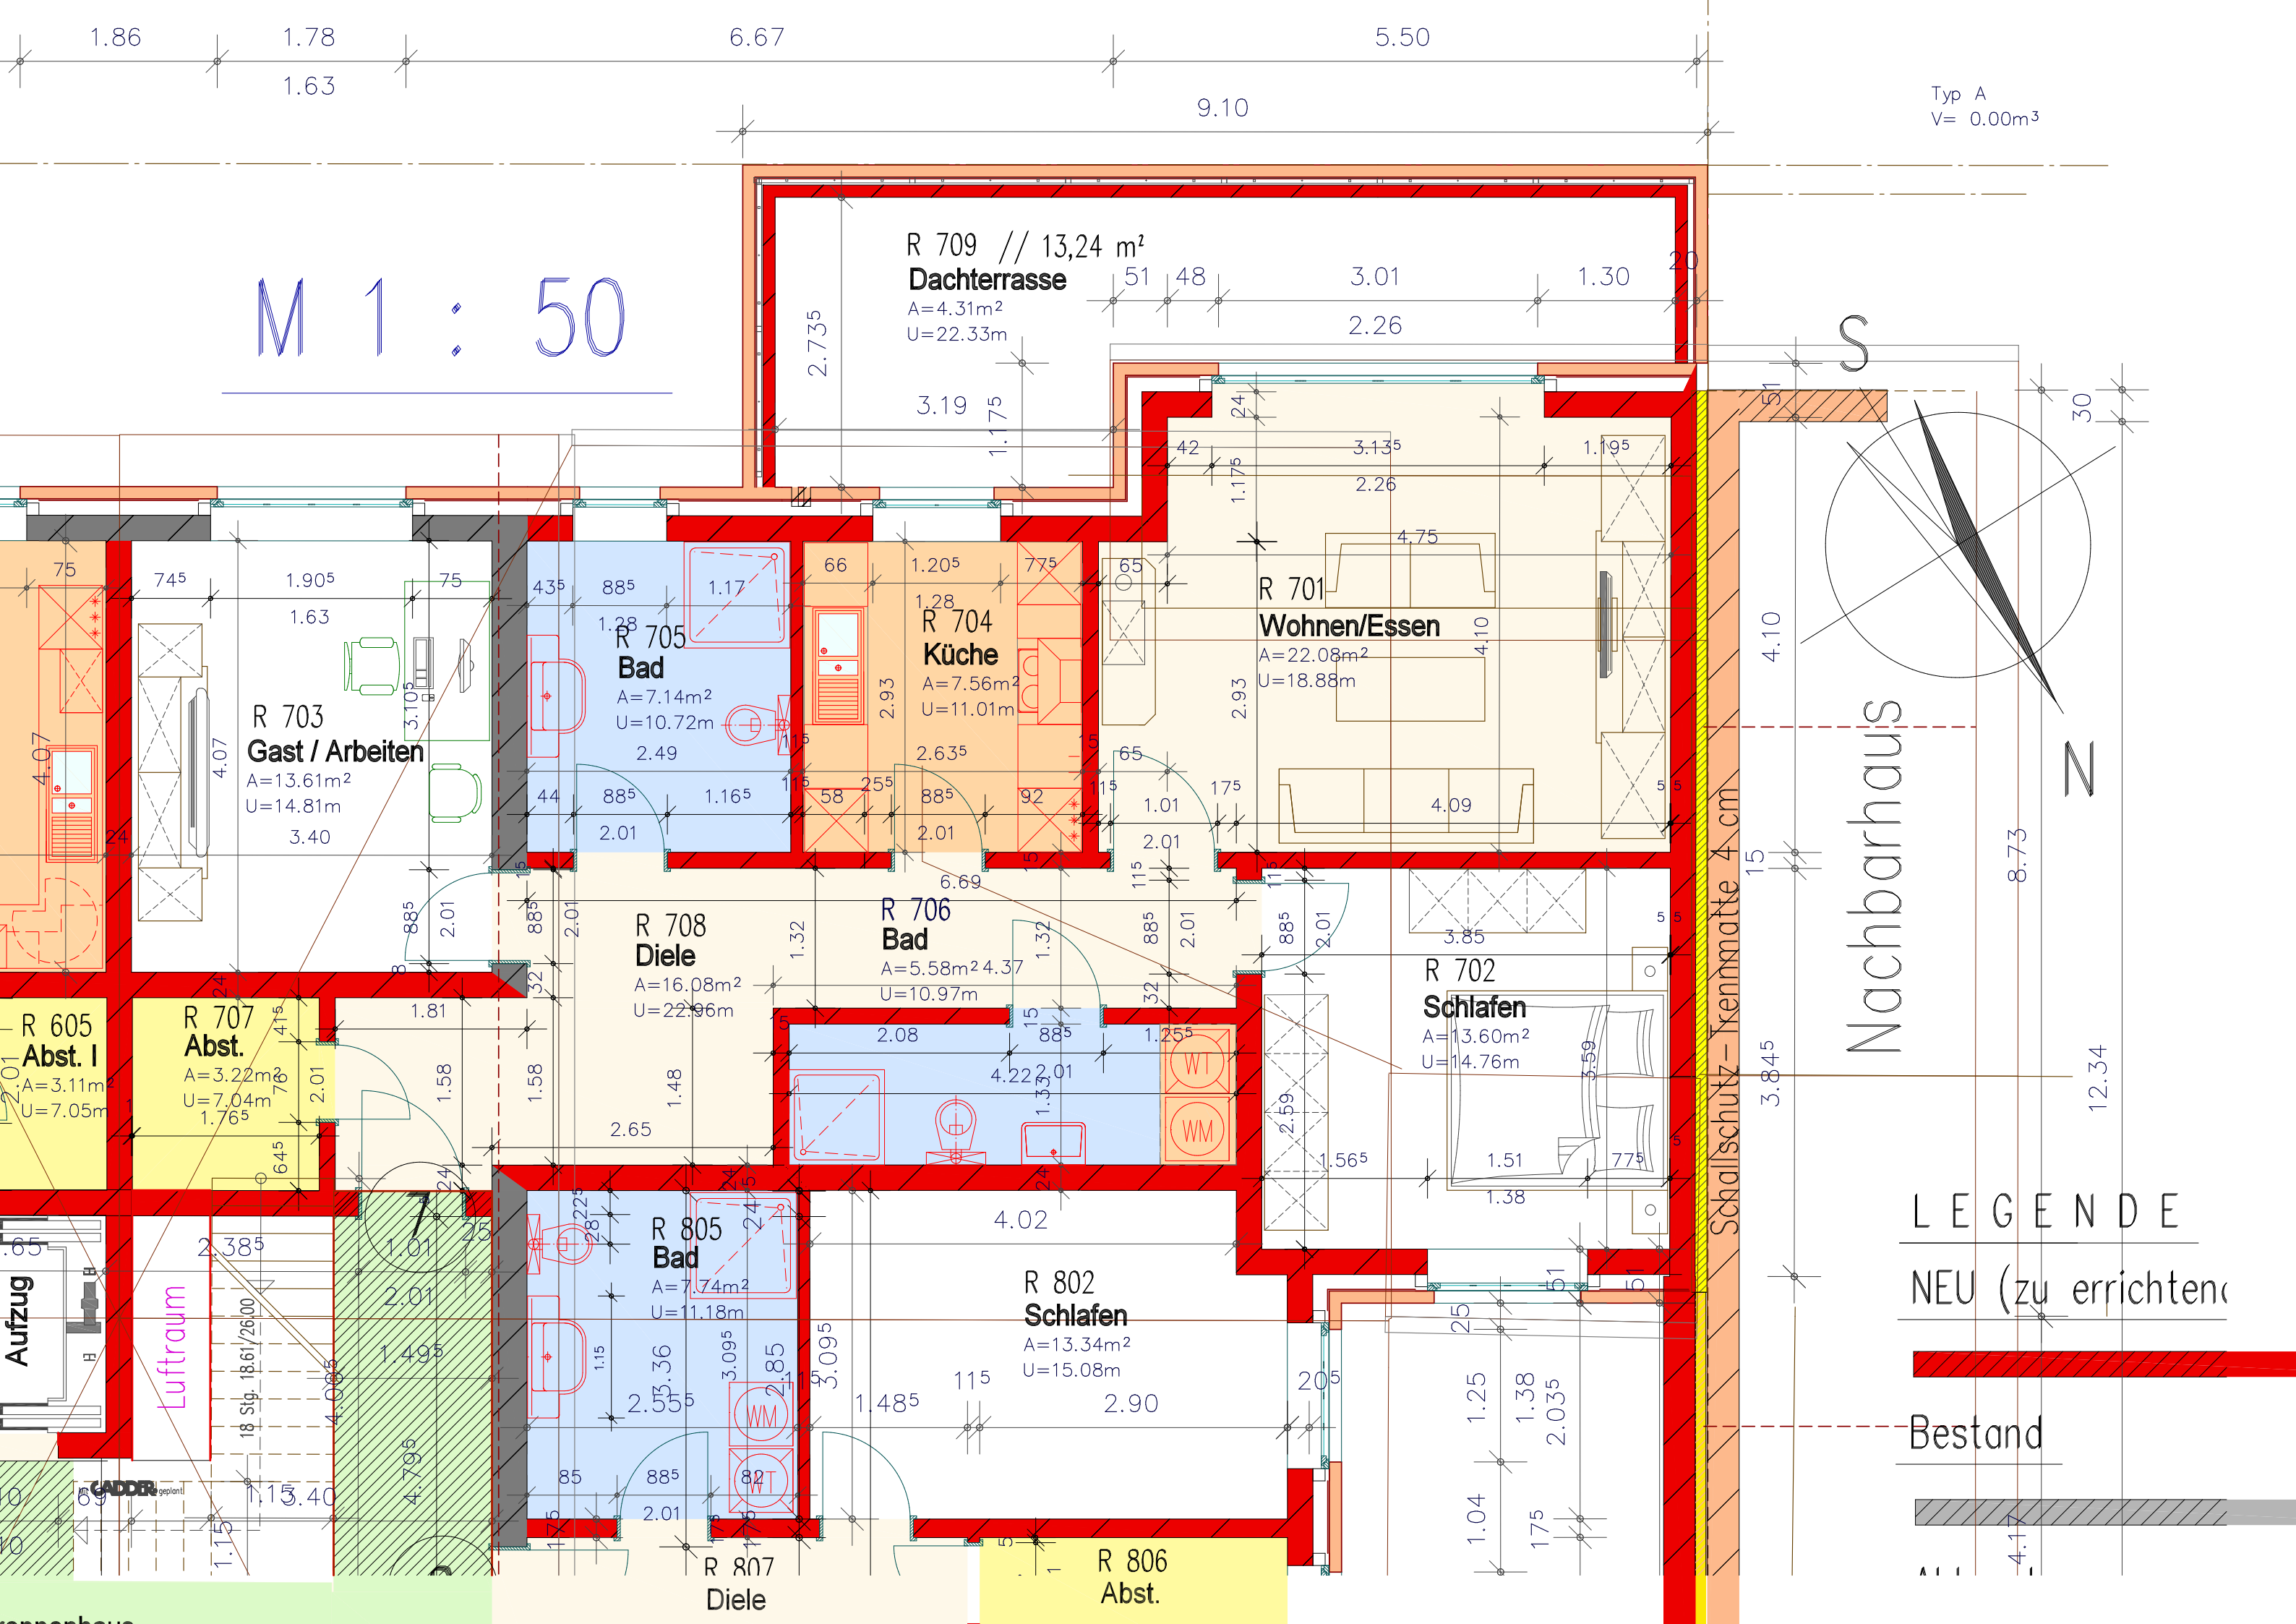

M 1 : 50

Typ A
V= 0.00m³

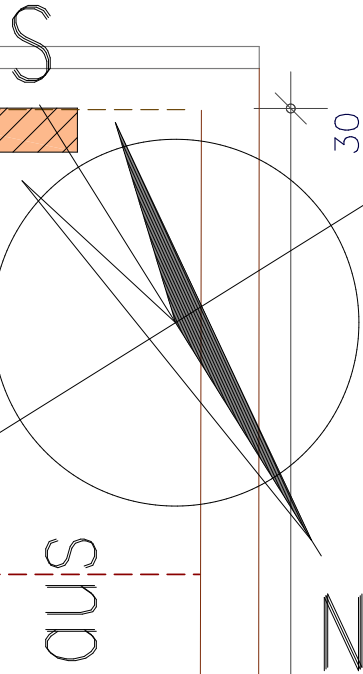

Nachbarhaus

LEGENDE

NEU (zu errichten)

Bestand